



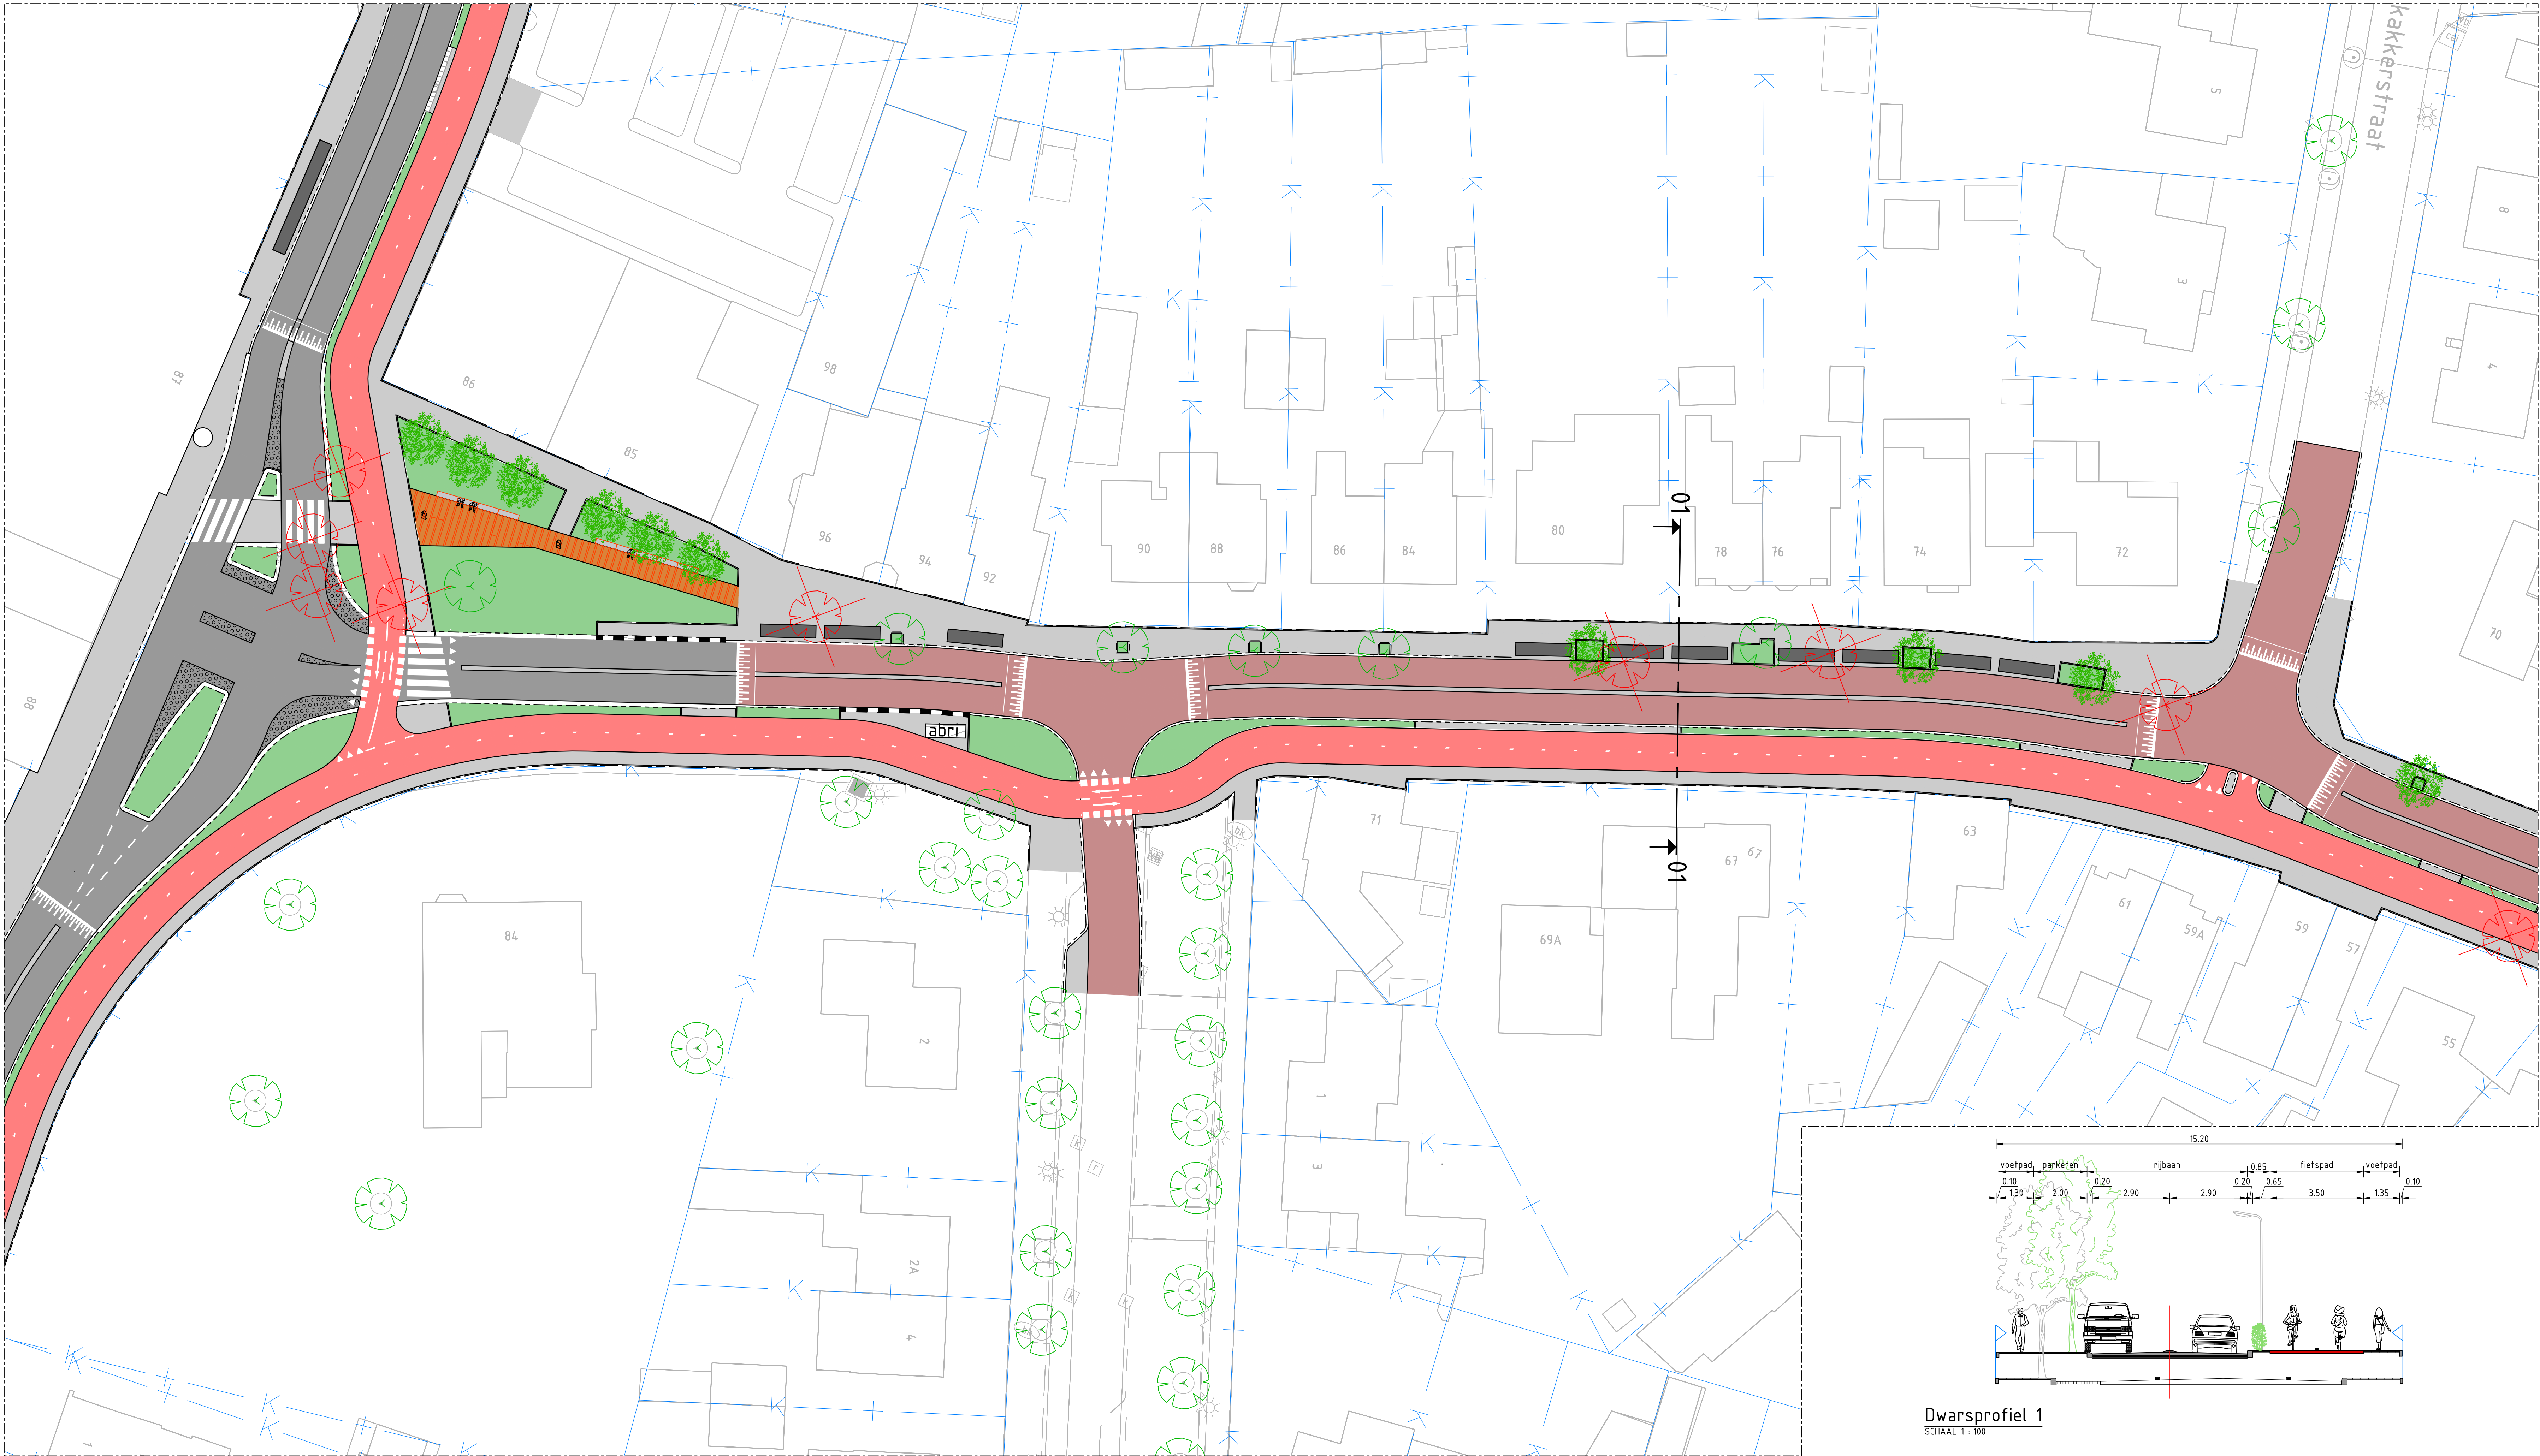

SITUATIETEKENING
SCHAAL 1: 250

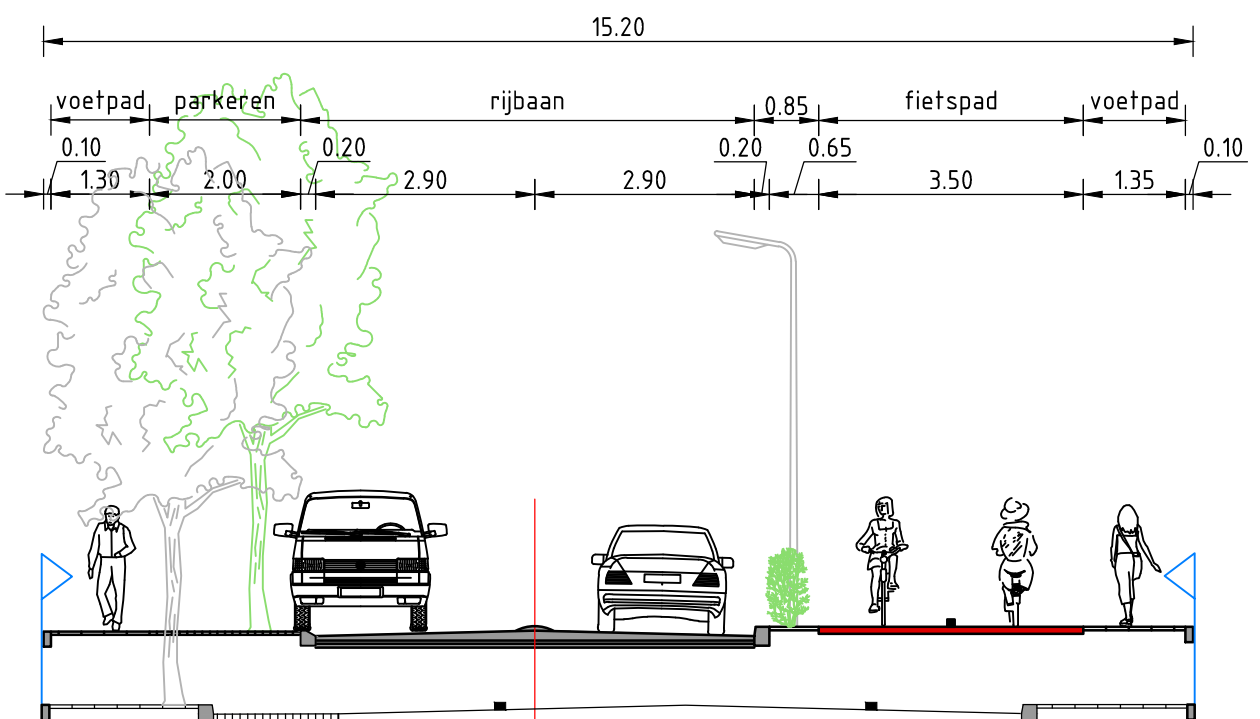

Dwarsprofiel 1
SCHAAL 1: 100

LEGENDA

- Bestaande situatie
- Rijbaan
- Fietspad
- Voelpad/init
- Parkeravak
- Groenstrook
- Te plaatsen boom
- Bestaande boom
- Te verwijderen boom
- Dwarsprofiel met nummer
- Kadastrale grenzen

GEKOPPELDE XREFS

XREF-KAD-Dommelen-Zuid-Kadastrale grenzen_v001.dwg
XREF-B01-Dommelen-Zuid-Overgrond_v001.dwg
XREF-DWP-Dommelen-Zuid-Nieuw Straat_v002.dwg
XREF-DWP-Dommelen-Zuid-dwarsprofielen_v002.dwg
XREF-DWP-Dommelen-Zuid-dwarsprofiellocaties_v001.dwg

OPMERKINGEN

- Maten in meters tenzij anders aangegeven
- Hoogtemaatvoering in meters t.o.v. NAP
- Coördinaten in meters t.o.v. rijsdriehoekensetel
- Hoeken aangegeven in graden (360° stelsel)

Schaal 1:250


Witteveen+Bos

Wijz.	Getekend	Datum	Omschrijving
A			
B			
C			


Opdrachtgever
Gemeente Valkenswaard
Project
Verkeersmaatregelen Dommelen-Zuid
Voorlopig Ontwerp
Ondersnel
Bergstraat
Situatie met maatgevende dwarsprofielen

Status	Definitief	Getekend	R. Hetem
Datum	27-11-2020	Gecontroleerd	G. Bekkernens
Schaal	Formaat	Projectcode	Tekeningnummer
1:250	A0 (841x1189)	116369	2003
			Bladnummer
			1/4

Witteveen+Bos Raadgevende Ingenieurs B.V.
Van Twickelstraat 2 | Postbus 233 | 7400 AE Deventer | +31 (0)570 69 79 11 | www.witteveenbos.com | KvK 38020751

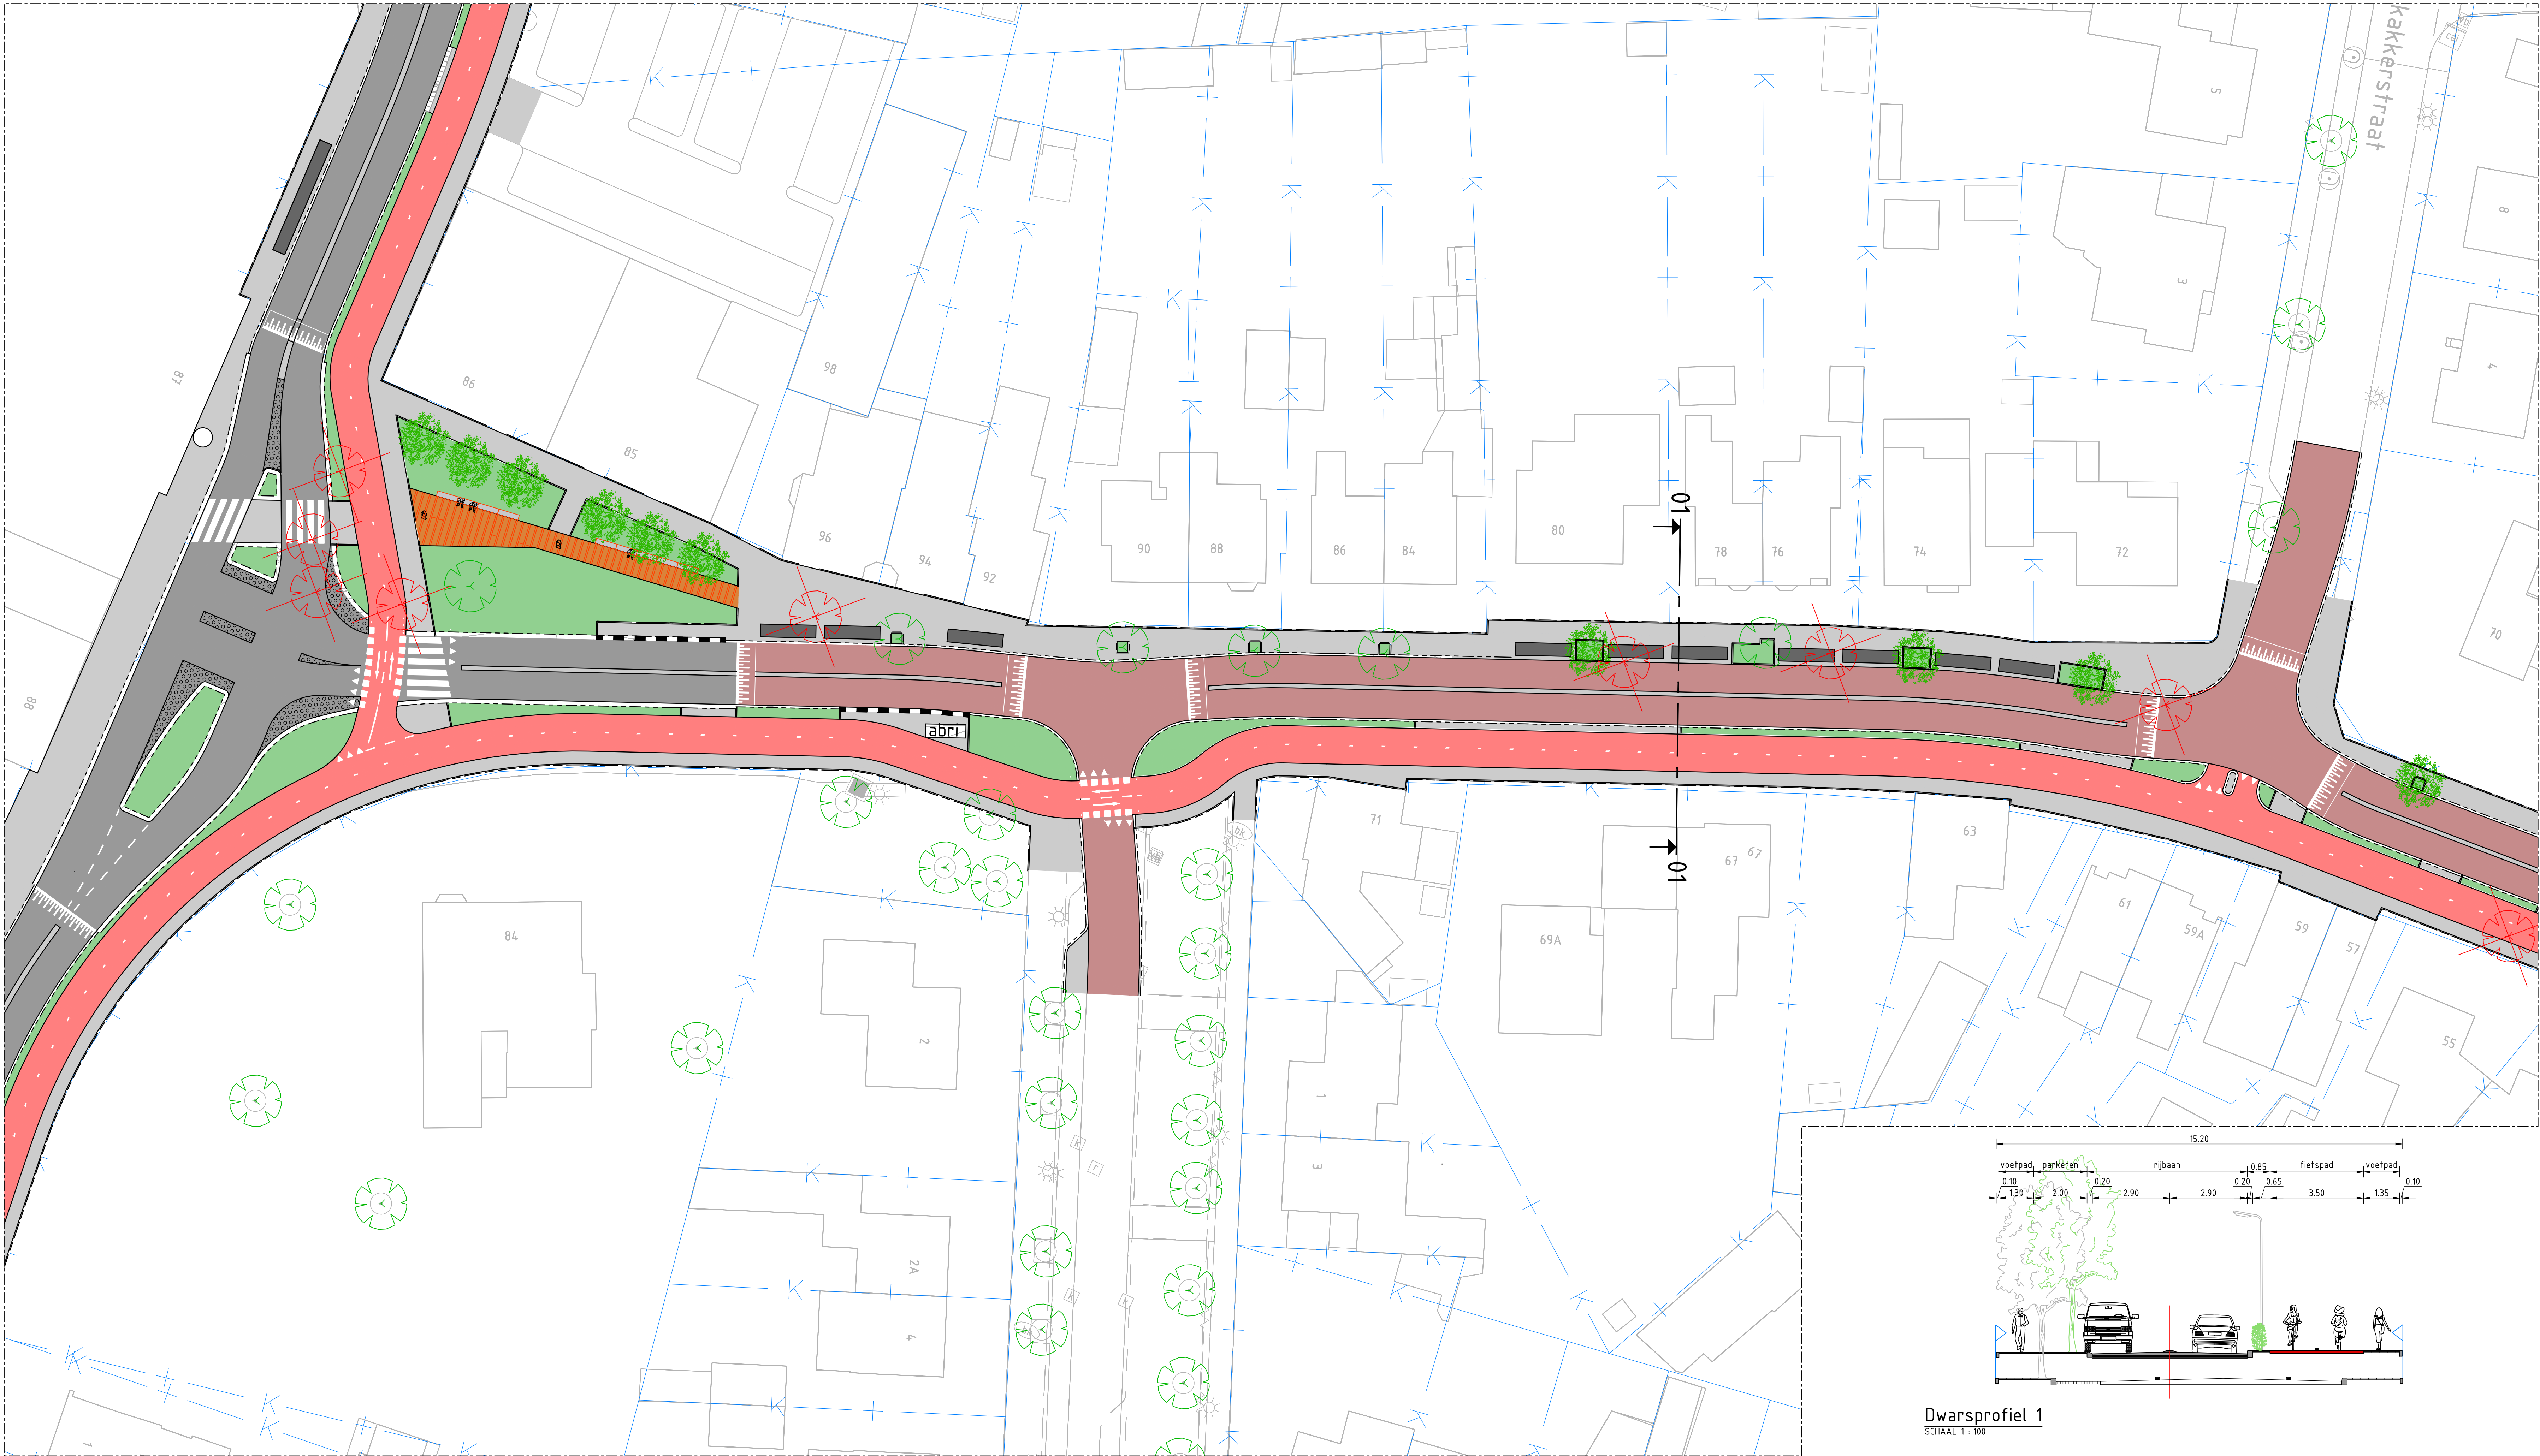

SITUATIE TEKening
SCHAAL 1: 250

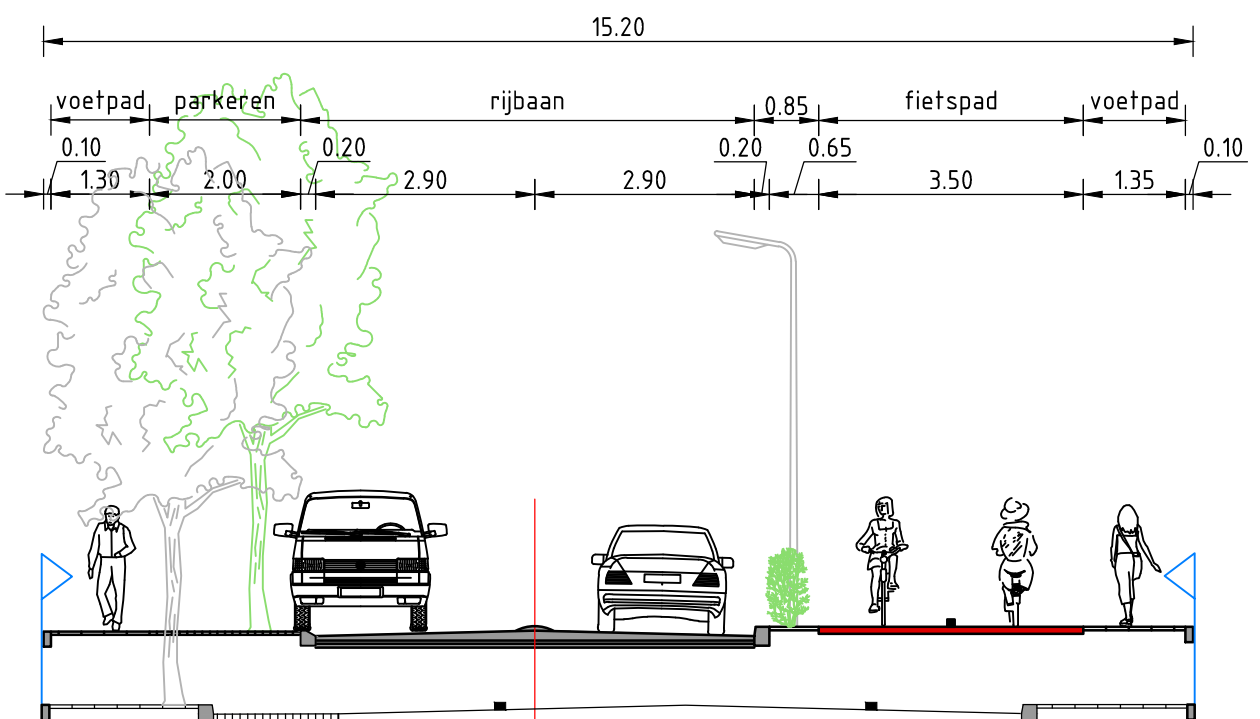

Dwarsprofiel 1
SCHAAL 1: 100

LEGENDA

- Bestaande situatie
- Rijbaan
- Fietspad
- Voelpad/init
- Parkeravak
- Groenstrook
- Te plaatsen boom
- Bestaande boom
- Te verwijderen boom
- Dwarsprofiel met nummer
- Kadastrale grenzen

GEKOPPELDE XREFS

XREF-KAD-Dommelen-Zuid-Kadastrale grenzen_v001.dwg
XREF-B01-Dommelen-Zuid-Overgrond_v001.dwg
XREF-DWP-Dommelen-Zuid-Nieuw Straat_v002.dwg
XREF-DWP-Dommelen-Zuid-dwarsprofielen_v002.dwg
XREF-DWP-Dommelen-Zuid-dwarsprofiellocatie_v001.dwg

OPMERKINGEN

- Maten in meters tenzij anders aangegeven
- Hoogtemaatvoering in meters t.o.v. NAP
- Coördinaten in meters t.o.v. rijksdriehoekensetel
- Hoeken aangegeven in graden (360° stelsel)

Schaal 1:250



Witteveen+Bos

Wijz.	Getekend	Datum	Omschrijving
A			
B			
C			

Opdrachtgever
Gemeente Valkenswaard
Project
Verkeersmaatregelen Dommelen-Zuid
Voorlopig Ontwerp
Ondersdeel
Bergstraat
Situatie met maatgevende dwarsprofielen

Status	Definitief	Getekend	R. Hetem
Datum	27-11-2020	Gecontroleerd	G. Bekkernens
Schaal	Formaat	Projectcode	Tekeningnummer
1:250	A0 (841x1189)	116369	2003
			Bladnummer
			1/4

Witteveen+Bos Raadgevende Ingenieurs B.V.
Van Twickelstraat 2 | Postbus 233 | 7400 AE Deventer | +31 (0)570 69 79 11 | www.witteveenbos.com | KvK 38020751

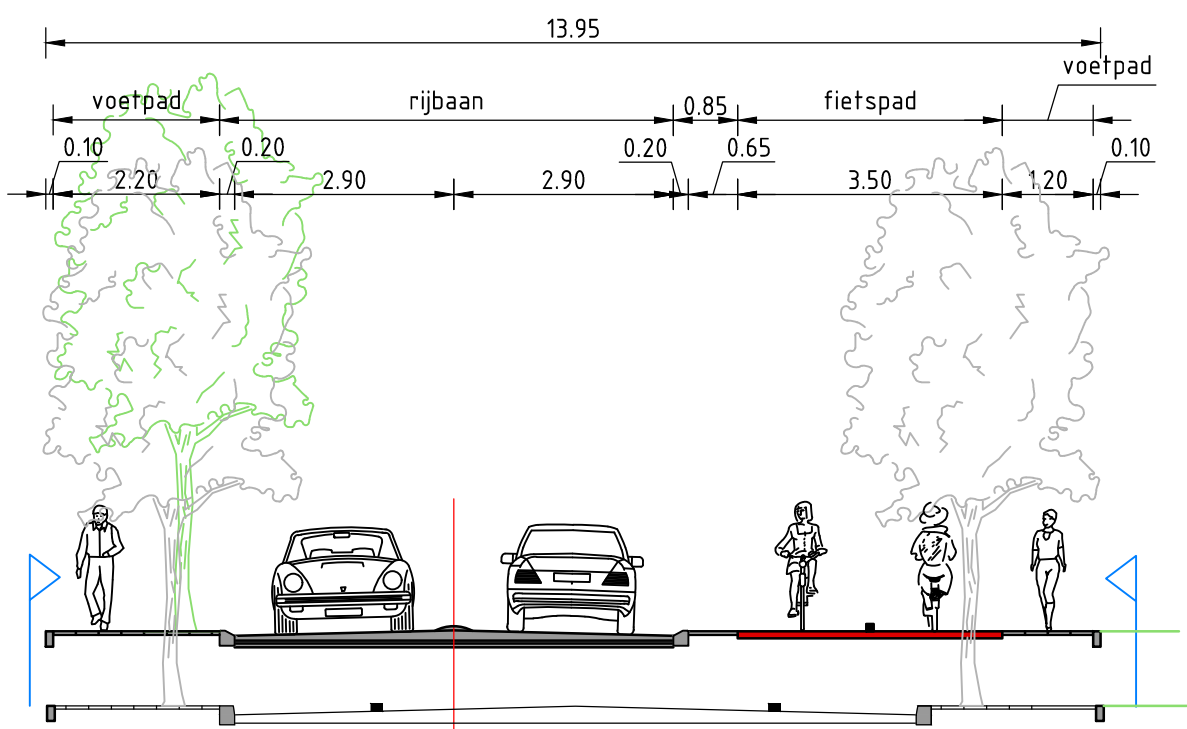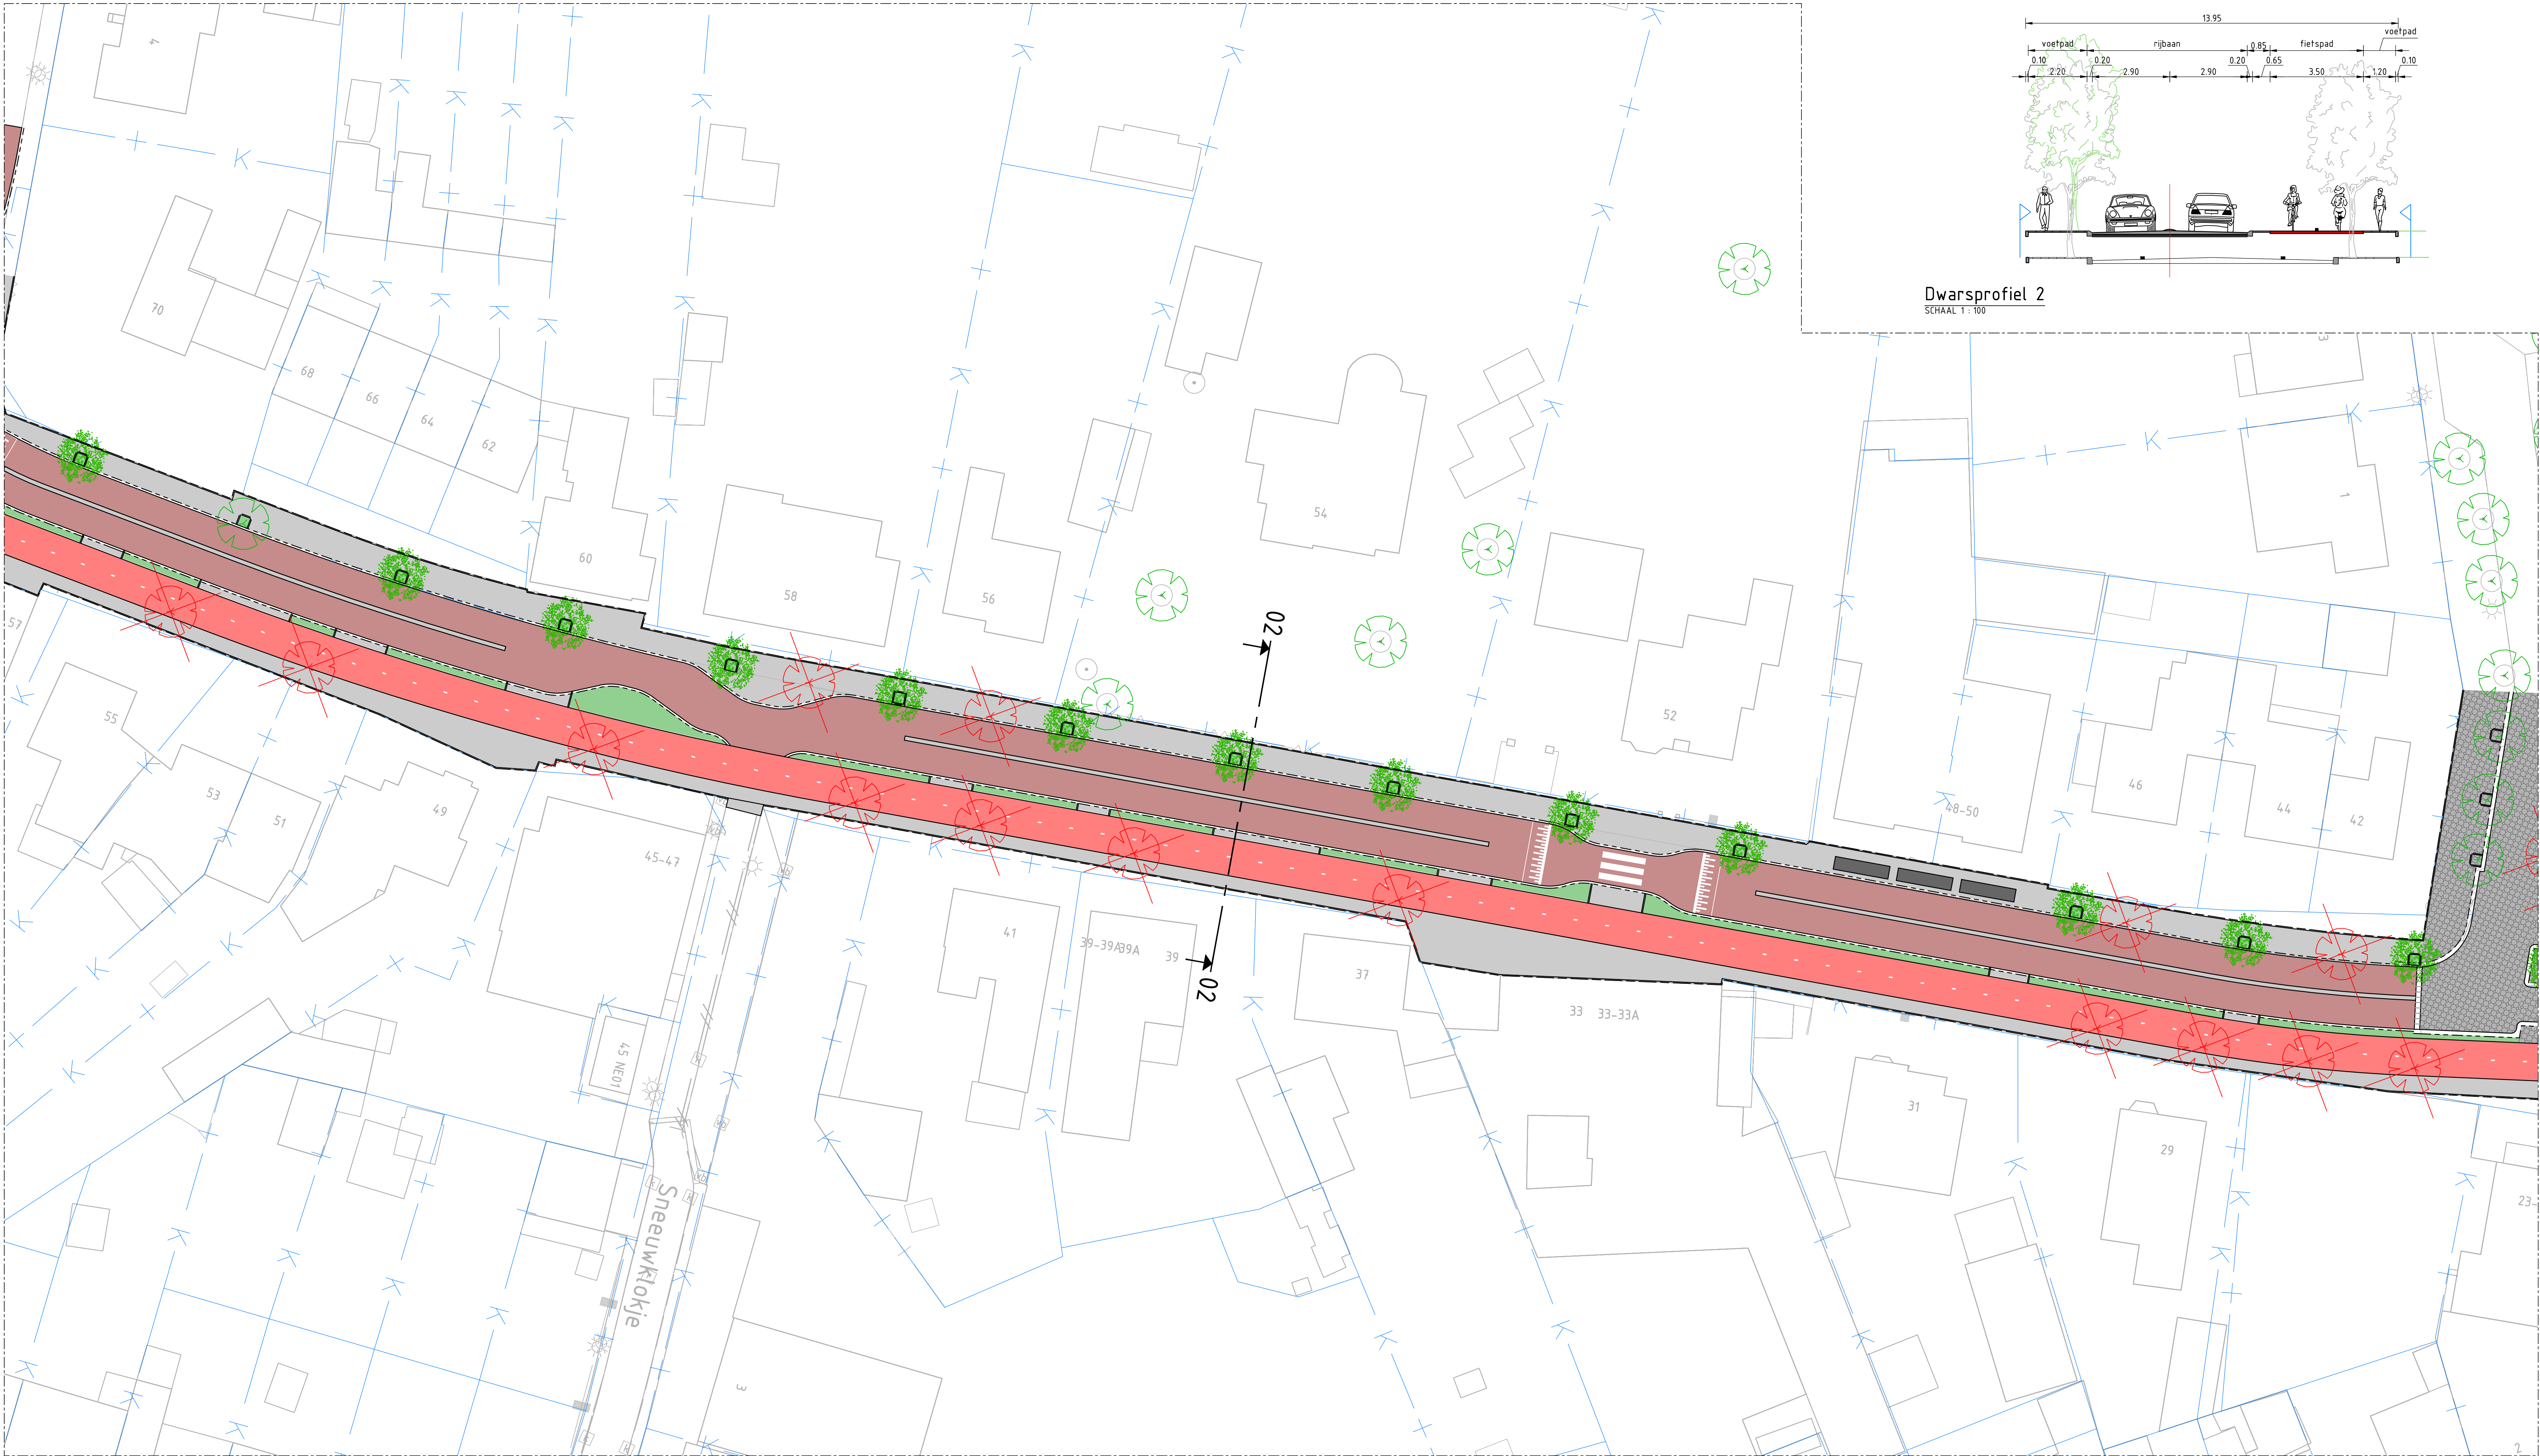

Dwarsprofiel 2
SCHAAL 1:100

LEGENDA

- Bestaande situatie
- Rijbaan
- Fietspad
- Voetpad/init
- Parkeervak
- Groenstrook
- Te plaatsen boom
- Bestaande boom
- Te verwijderen boom
- Dwarsprofiel met nummer
- Kadastrale grenzen

GEKOPPELDE XREFS

XREF-KAD-Dommelen-Zuid-Kadastrale grenzen_v001.dwg
XREF-B01-Dommelen-Zuid-Overgrens_v001.dwg
XREF-DWP-Dommelen-Zuid-Nieuw Straat_v001.dwg
XREF-DWP-Dommelen-Zuid-dwarsprofielen_v002.dwg
XREF-DWP-Dommelen-Zuid-dwarsprofielen_v001.dwg

OPMERKINGEN

- Maten in meters tenzij anders aangegeven
- Hoogtemaatvoering in meters t.o.v. NAP
- Coördinaten in meters t.o.v. rijsdriehoekstelsel
- Hoeken aangegeven in graden (360° stelsel)

Schaal 1:250

Witteveen+Bos


Wijz.	Getekend	Datum	Omschrijving
A			
B			
C			

Opdrachtgever
Gemeente Valkenswaard
Project
Verkeersmaatregelen Dommelen-Zuid
Voorlopig Ontwerp
Ondersnel
Bergstraat
Situatie met maatgevende dwarsprofielen


Status	Definitief	Getekend	R. Hetem
Datum	27-11-2020	Gecontroleerd	G. Bekkernens
Schaal	Formaat	Projectcode	Tekeningnummer
1:250	A0 (841x1189)	116369	2003
			Bladnummer
			2/4

Witteveen+Bos Raadgevende Ingenieurs B.V.
Van Twickelstraat 2 | Postbus 233 | 7400 AE Deventer | +31 (0)570 69 79 11 | www.witteveenbos.com | KvK 38020751

SITUATIEKENING
SCHAAL 1:250

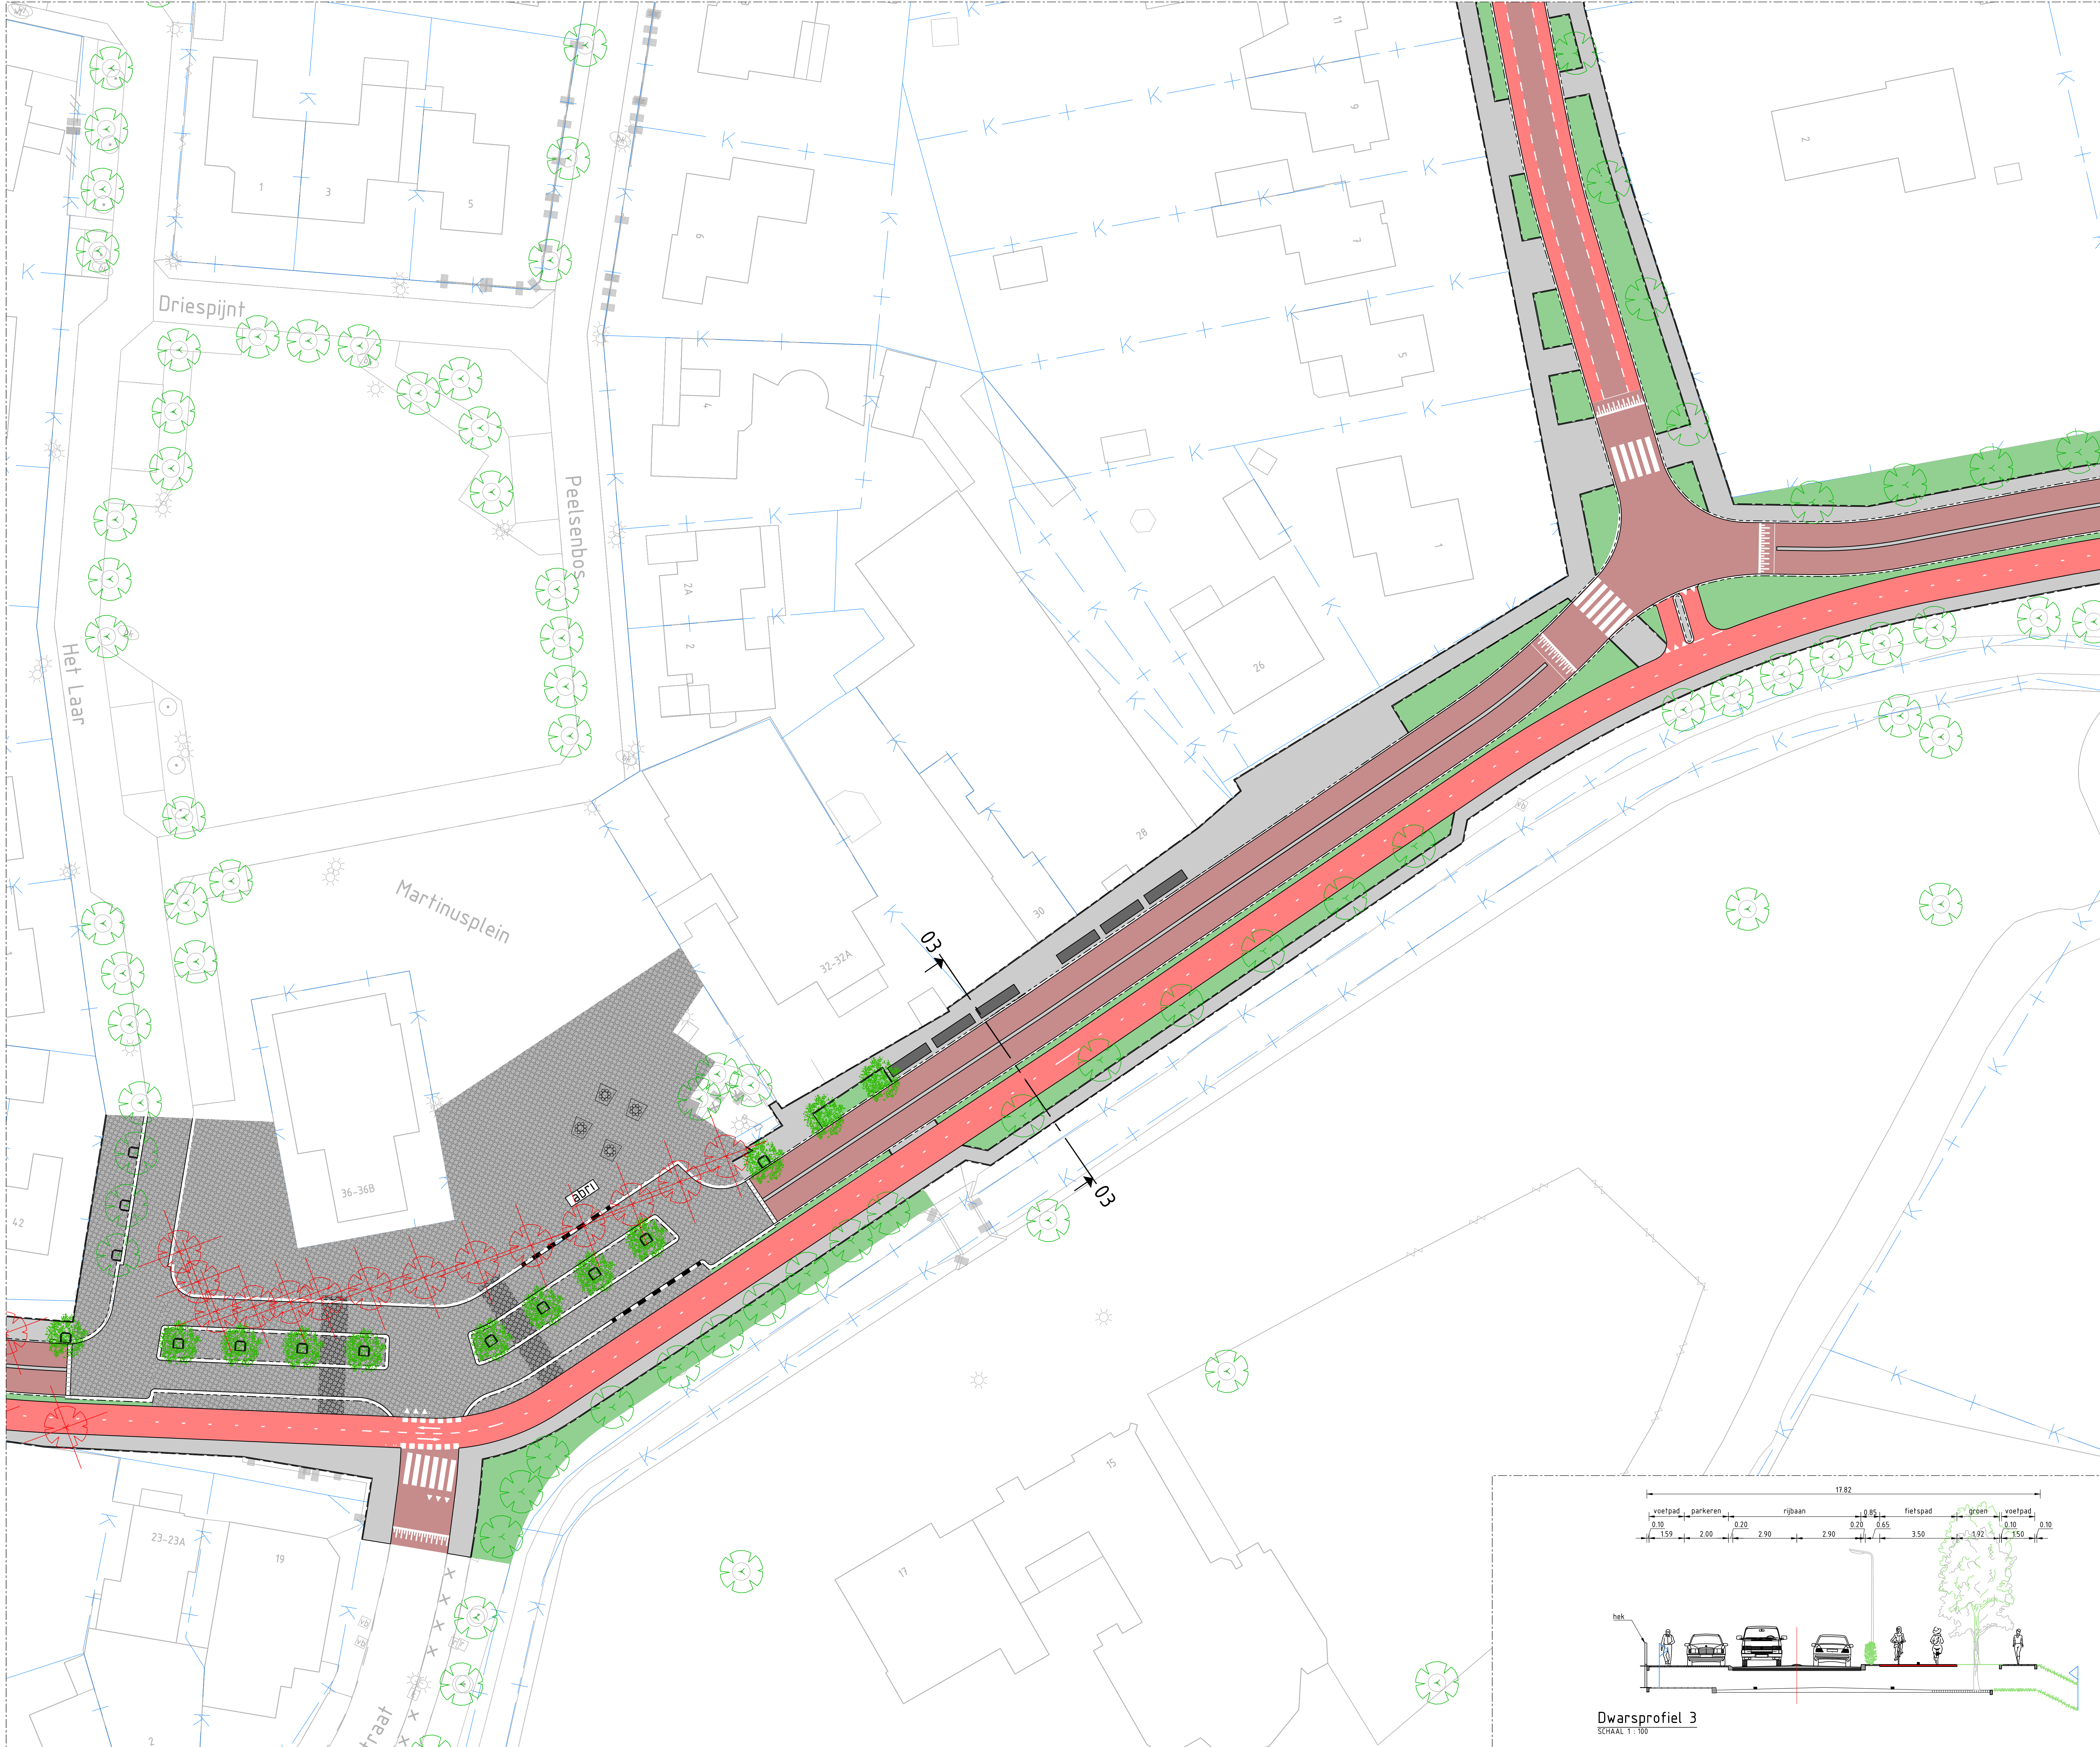

SITUATIE TEKENING
SCHAAL 1:250

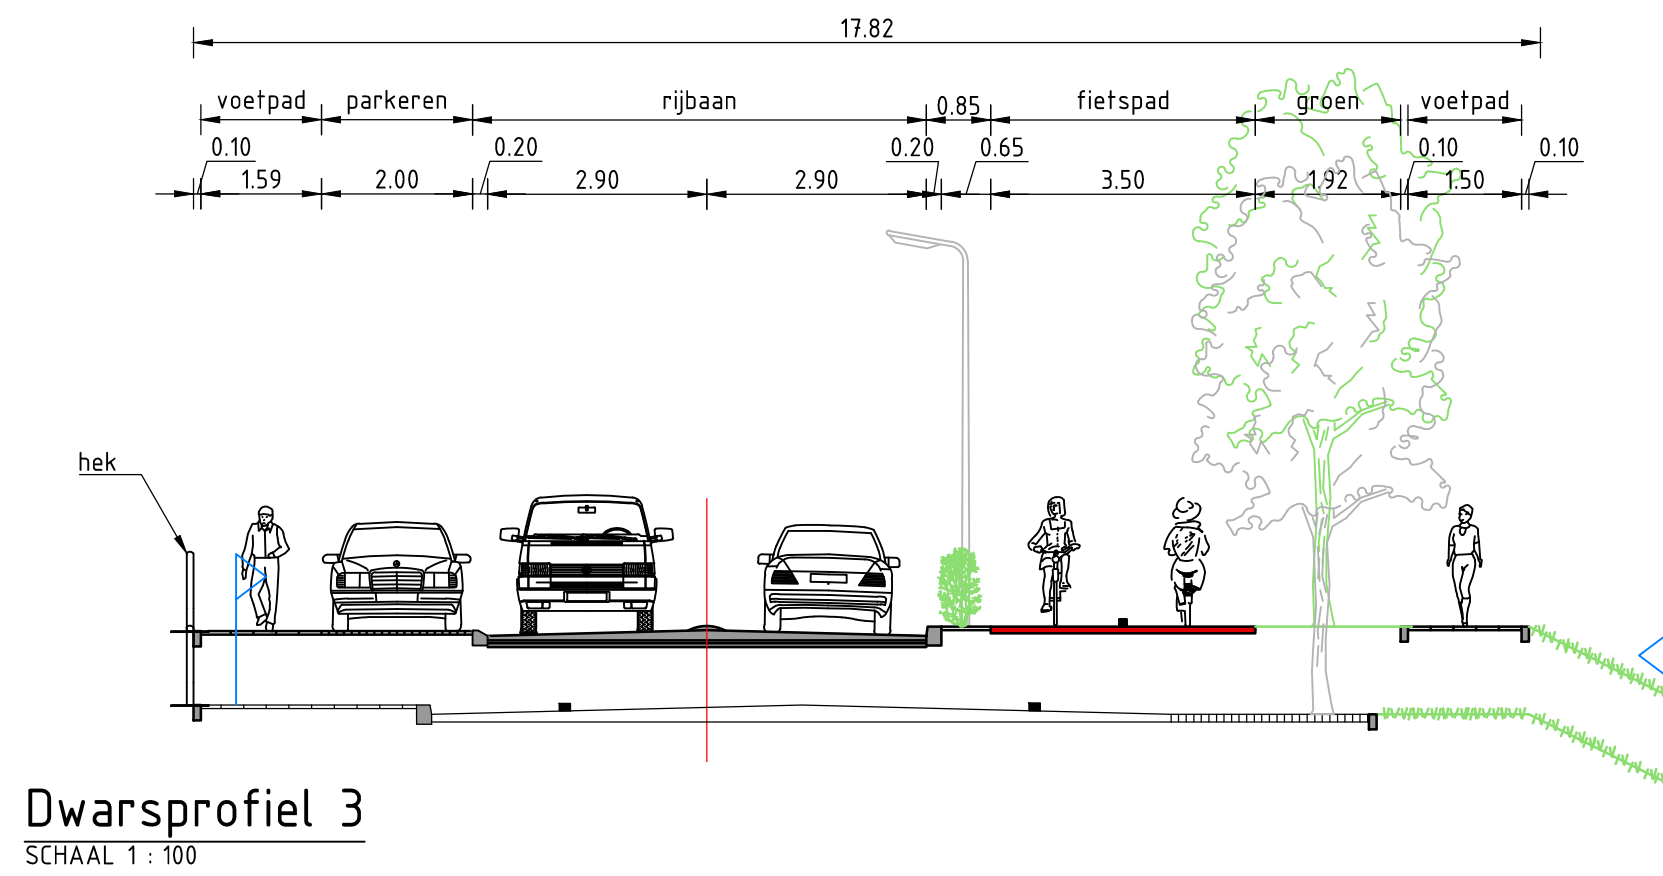

LEGENDA

- Bestaande situatie
- Rijbaan
- Fietspad
- Voetpad/rinrit
- Parkeervak
- Groenstrook
- Te plaatsen boom
- Bestaande boom
- Te verwijderen boom
- Dwarsprofiel met nummer
- Kadastrale grenzen

GEKOPPELDE XREFS

XREF-KAD-Dommelen-Zuid-Kadastrale grenzen_v01.dwg
XREF-BOT-Dommelen-Zuid-Droegprofiel_v01.dwg
XREF-DWF-Dommelen-Zuid-Maatschap_Situatie_v01.dwg
XREF-DWF-Dommelen-Zuid-Dwarsprofielen_v01.dwg
XREF-DWF-Dommelen-Zuid-Dwarsprofielen_v01.dwg

OPMERKINGEN

- Molen in meters tenzij anders is aangegeven
- Hoogtemaatvoering in meters t.o.v. NAP
- Coördinaten in meters t.o.v. rijksdriehoekenset
- Hoeken aangegeven in graden (360° stelsel)

Schaal 1:250

Witteveen-Bos



Wijz. Getekend Datum Omschrijving
A
B
C

Opdrachtgever
Gemeente Valkenswaard
Project
Verkeersmaatregelen Dommelen-Zuid
Voorlopig Ontwerp
Onderschrift
Bergstraat
Situatie met maatgevende dwarsprofielen


Status	Definitief	Getekend	R. Hetem
Datum	27-11-2020	Gecontroleerd	G. Bekkers
Schaal	Formaat	Projectcode	Tekeningnummer
1:250	A0 (841x1189)	116369	2003
Bladnummer		3/4	

Witteveen-Bos Raadgevende ingenieurs B.V.
Van Tuitelsteinstr. 2 | Postbus 1331 | 3820 AD Dordrecht | +31 (0)70 69 79 11 | www.witteveenbos.com | KvK 38027512

Printdatum: 11/26/2020 4:10

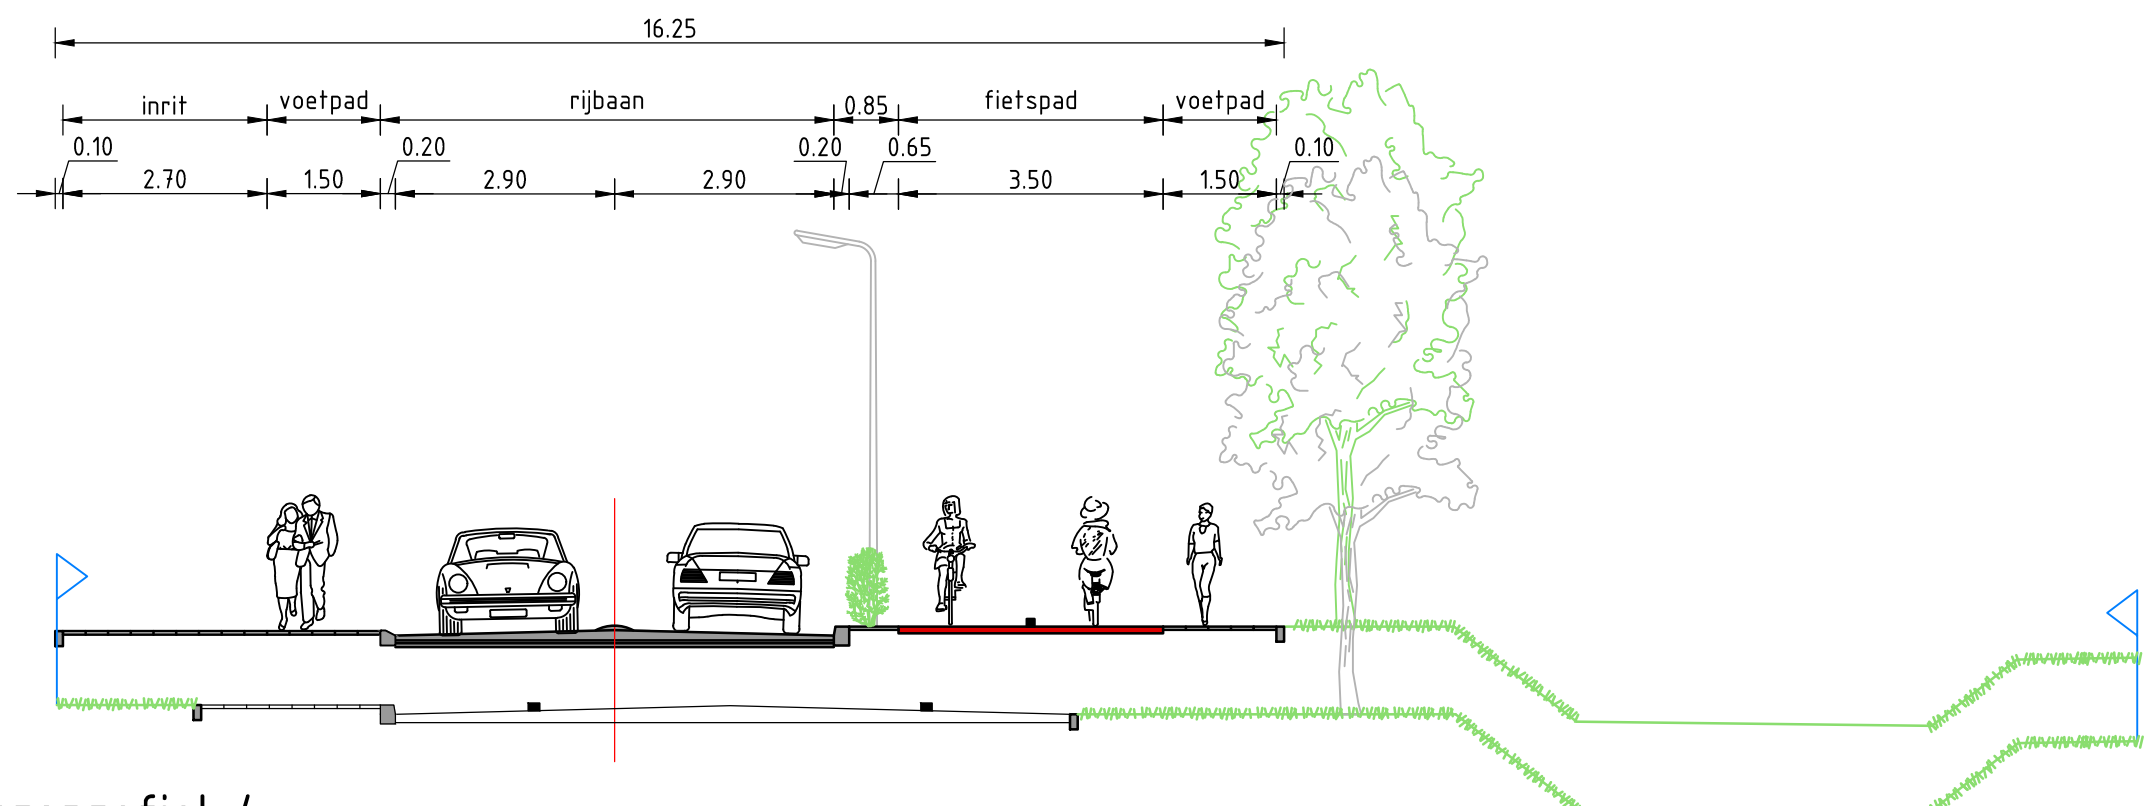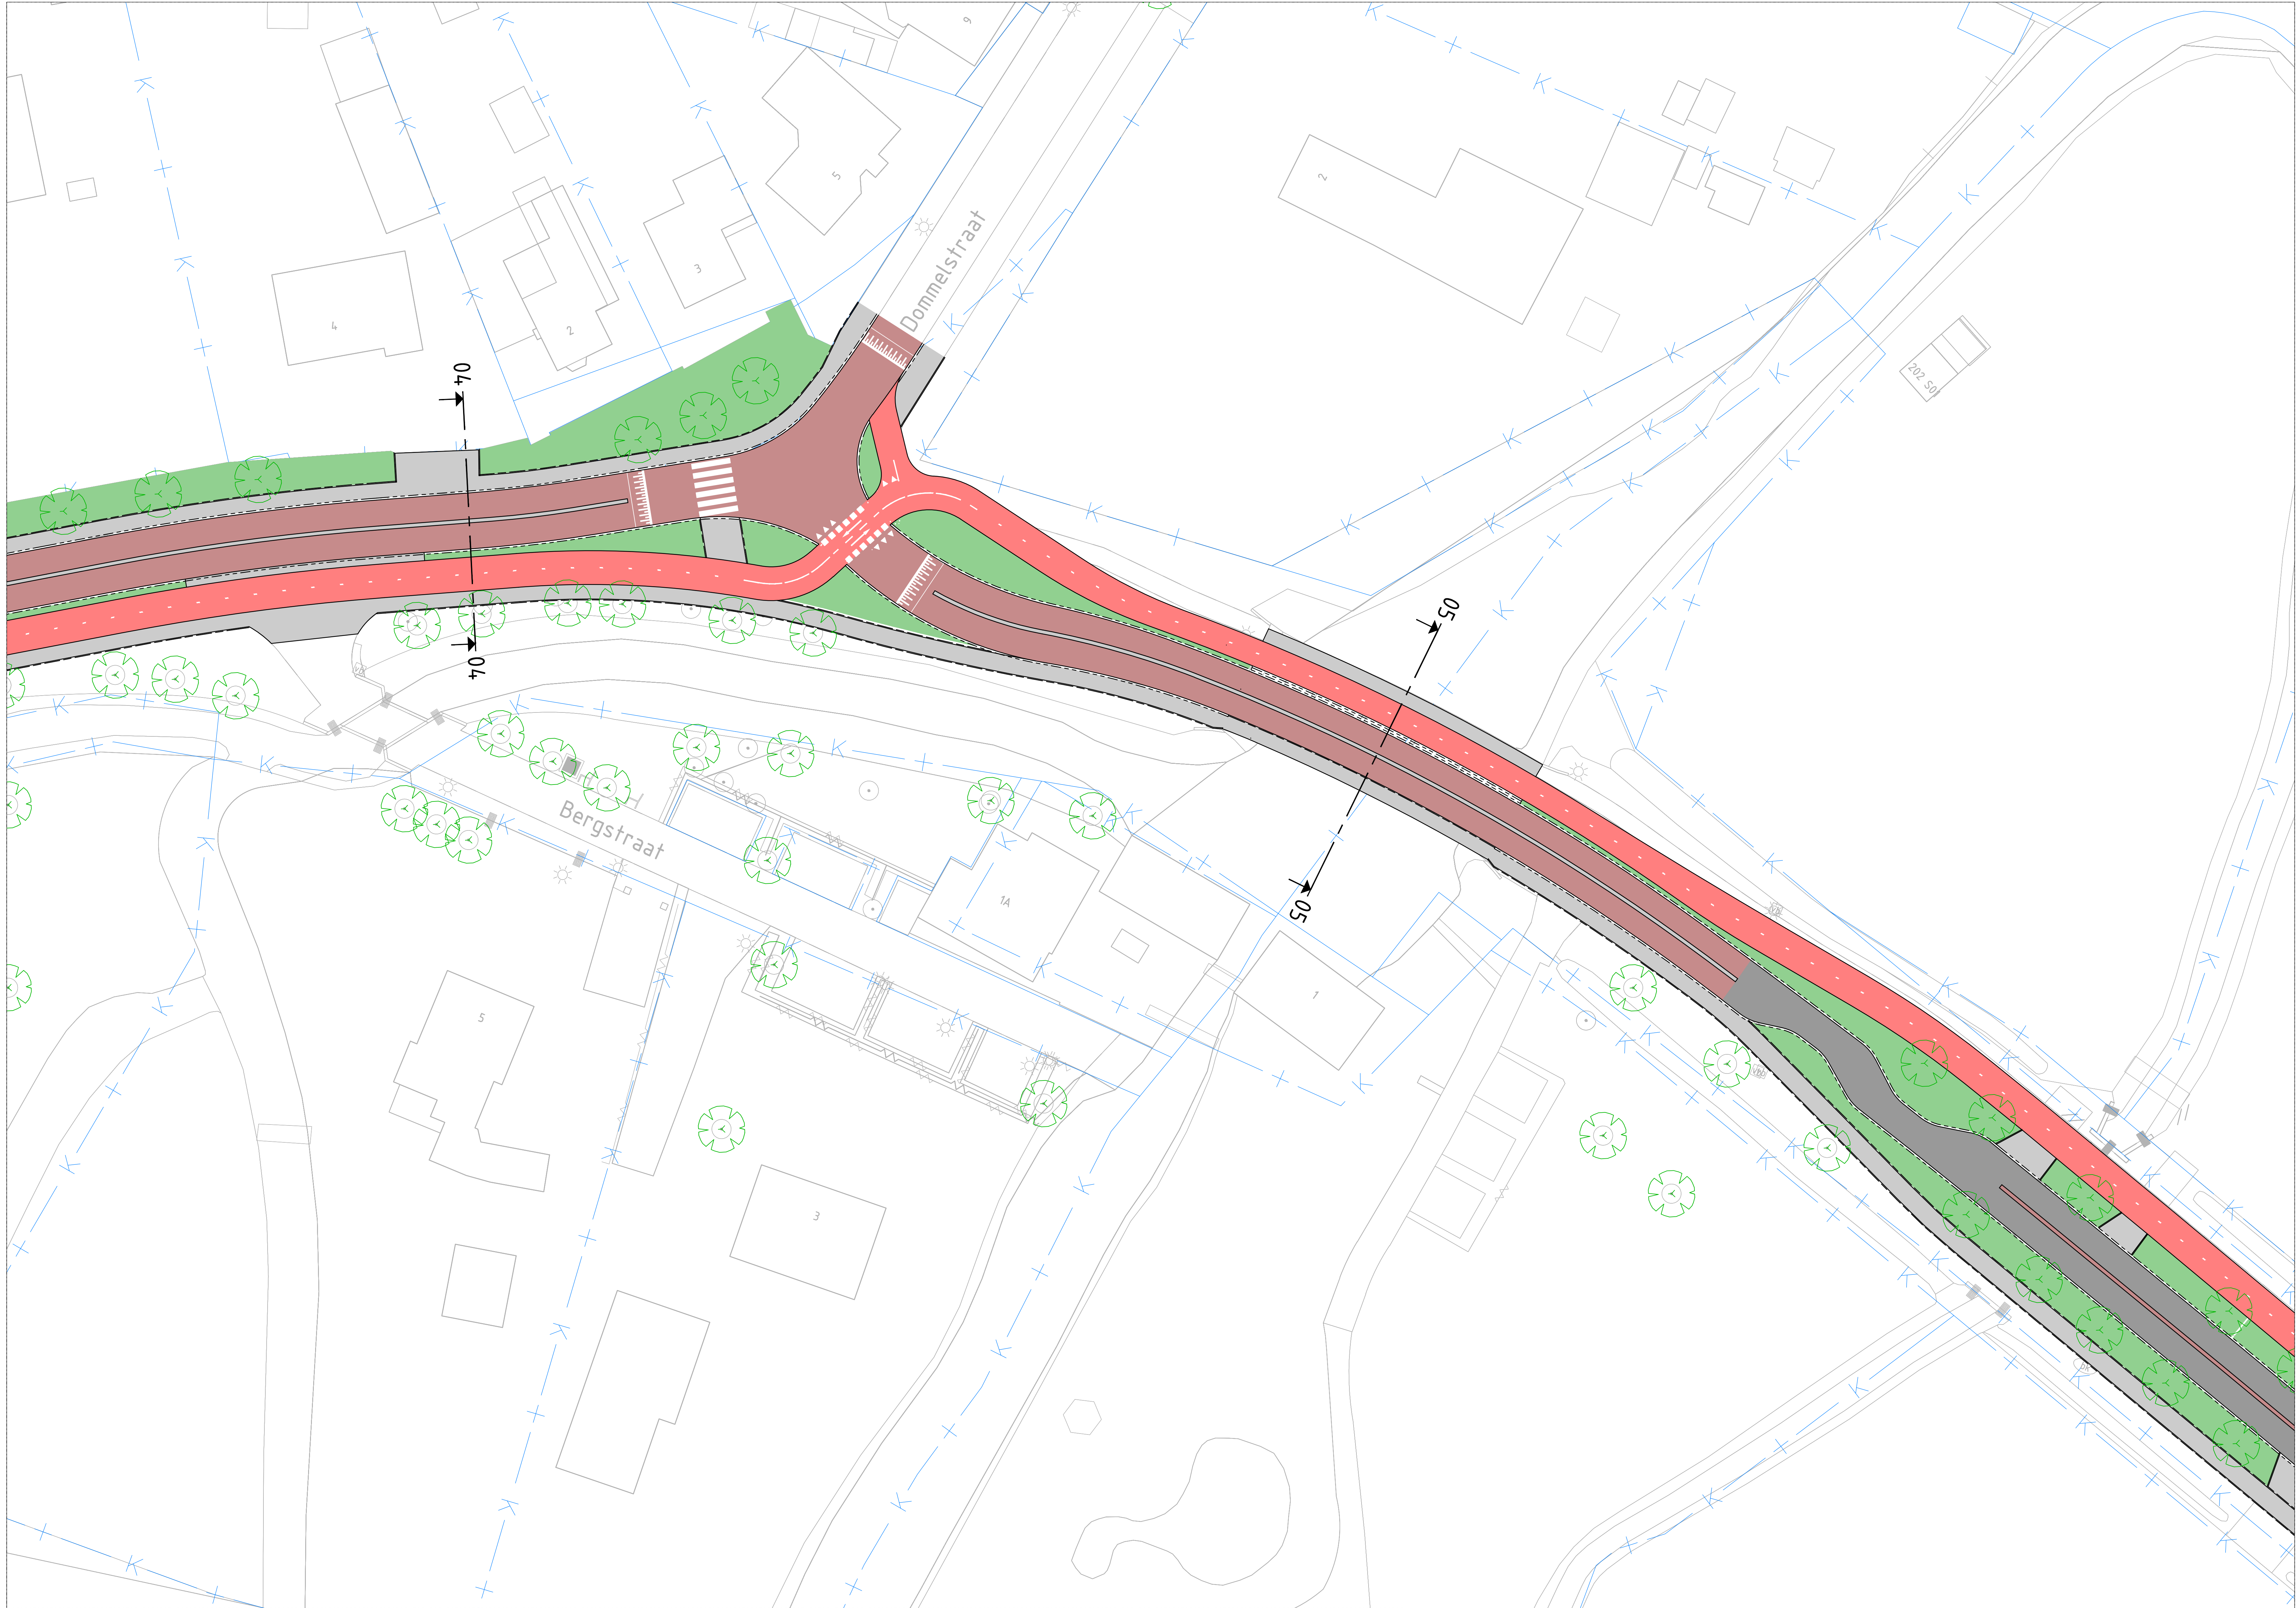

Dwarsprofiel 4
SCHAAL 1:100

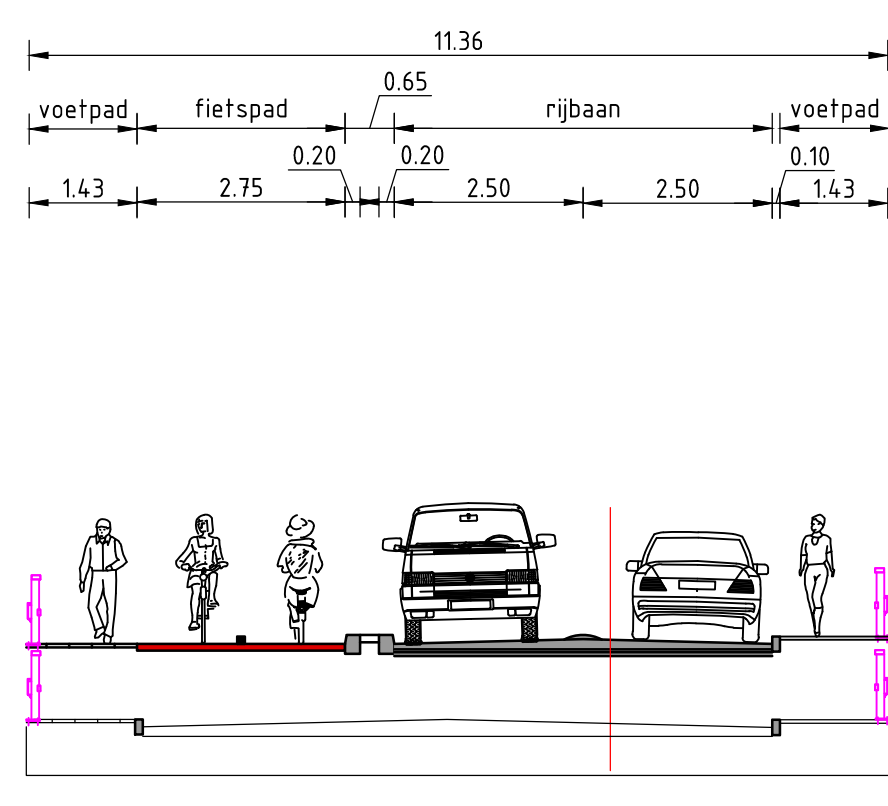

Dwarsprofiel 5
SCHAAL 1:100

SITUATIETEKENING
SCHAAL 1:250

LEGENDA

- Bestaande situatie
- Rijbaan
- Fietspad
- Voetpad/inrit
- Parkeervak
- Groenstrook
- Te plaatsen boom
- Bestaande boom
- Te verwijderen boom
- Dwarsprofiel met nummer
- Kadastrale grenzen

GEKOPPELDE XREFS

XREF-KAD-Dommelen-Zuid-Kadastrale_grenzen_v01.dwg
XREF-BOT-Dommelen-Zuid-Droegprofiel_v01.dwg
XREF-DWF-Dommelen-Zuid-Maatschappelijke_Situatie_v01.dwg
XREF-DWF-Dommelen-Zuid-Dwarsprofielen_v01.dwg
XREF-DWF-Dommelen-Zuid-Dwarsprofielen_v01.dwg

OPMERKINGEN

- Molen in meters tenzij anders is aangegeven
- Hoogtemaatvoering in meters t.o.v. NAP
- Coördinaten in meters t.o.v. rijksdriehoekenset
- Hoeken aangegeven in graden (360° stelsel)


Schaal 1:250

Witteveen+Bos


Wijz: Getekend Datum: Omschrijving
A
B
C

Opdrachtgever
Gemeente Valkenswaard
Project
Verkeersmaatregelen Dommelen-Zuid
Voorlopig Ontwerp
Onderdeel
Bergstraat
Situatie met maatgevende dwarsprofielen

Status	Definitief	Getekend	R. Hetem
Datum	27-11-2020	Gecontroleerd	G. Bekkers
Schaal	Formaat	Projectcode	Tekeningnummer
1:250	A0 (841x1189)	116369	2003
Witteveen+Bos Raadgevende Ingenieurs B.V.		Bladnummer	
Van Tienklooster 2 Postbus 1331 4000 AB Doetinchem +31 (0)512 69 79 11 www.witteveenbos.com KvK 38020752		4/4	

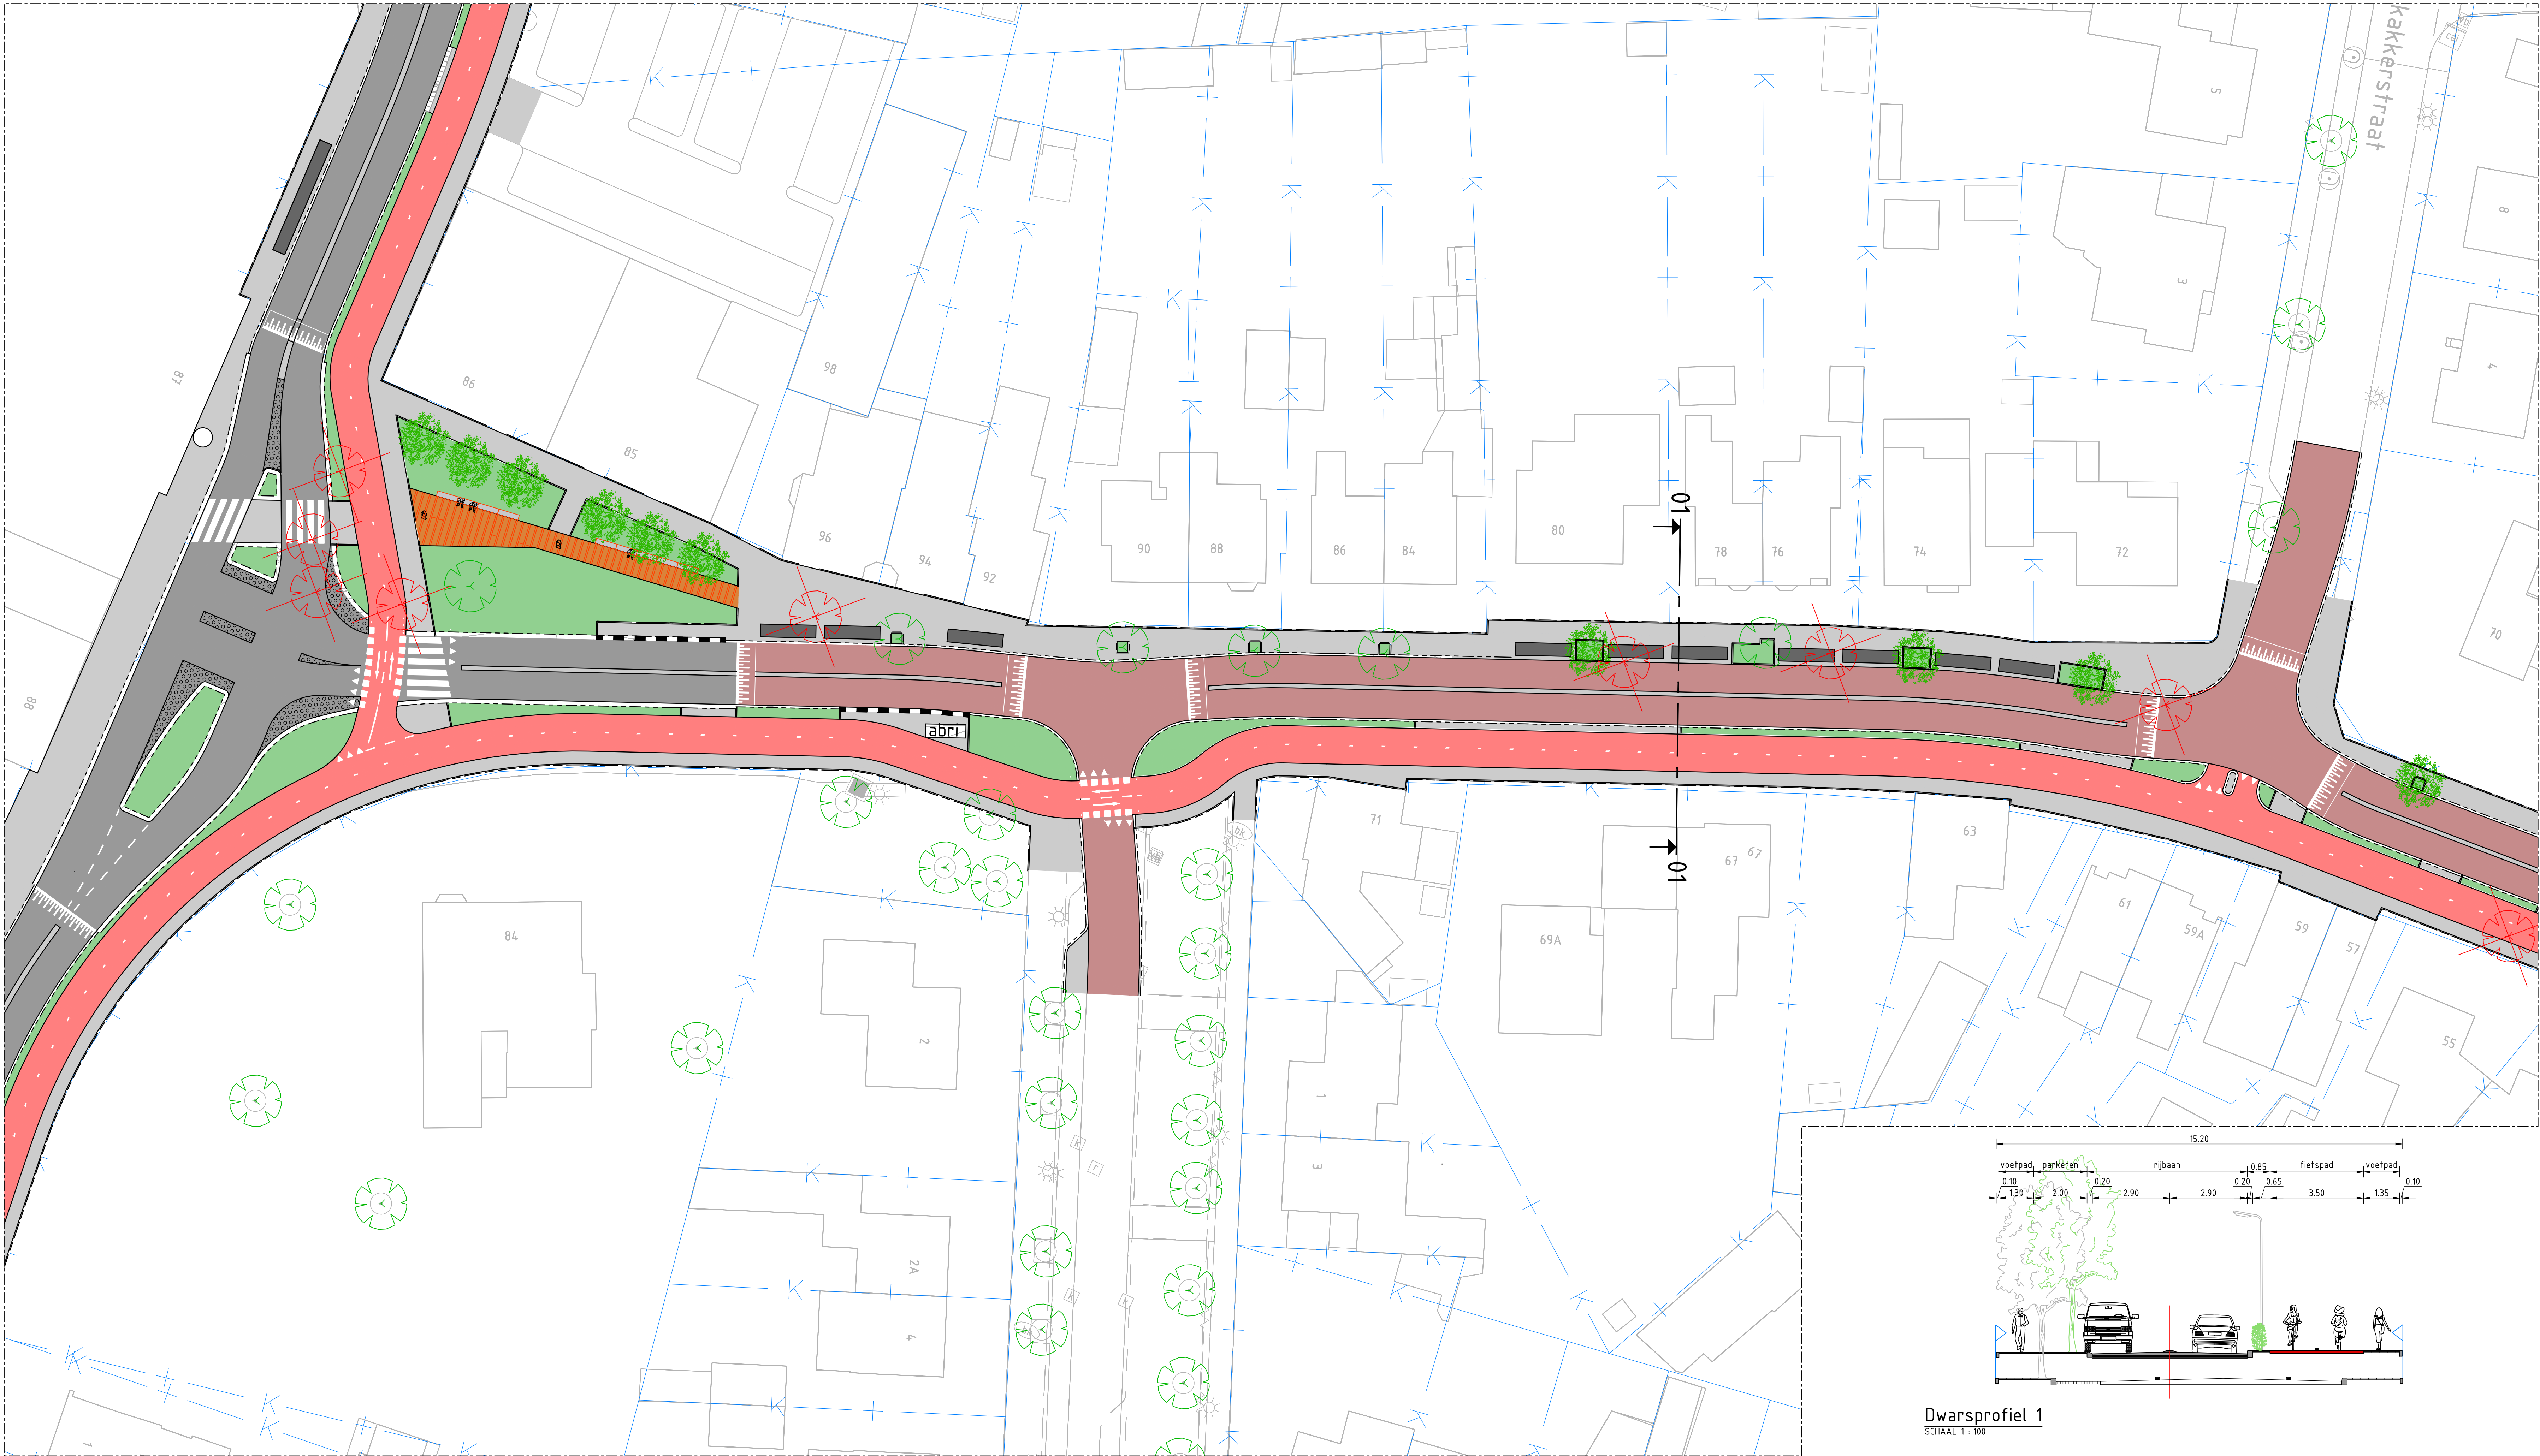

SITUATIE TEKENING
SCHAAL 1: 250

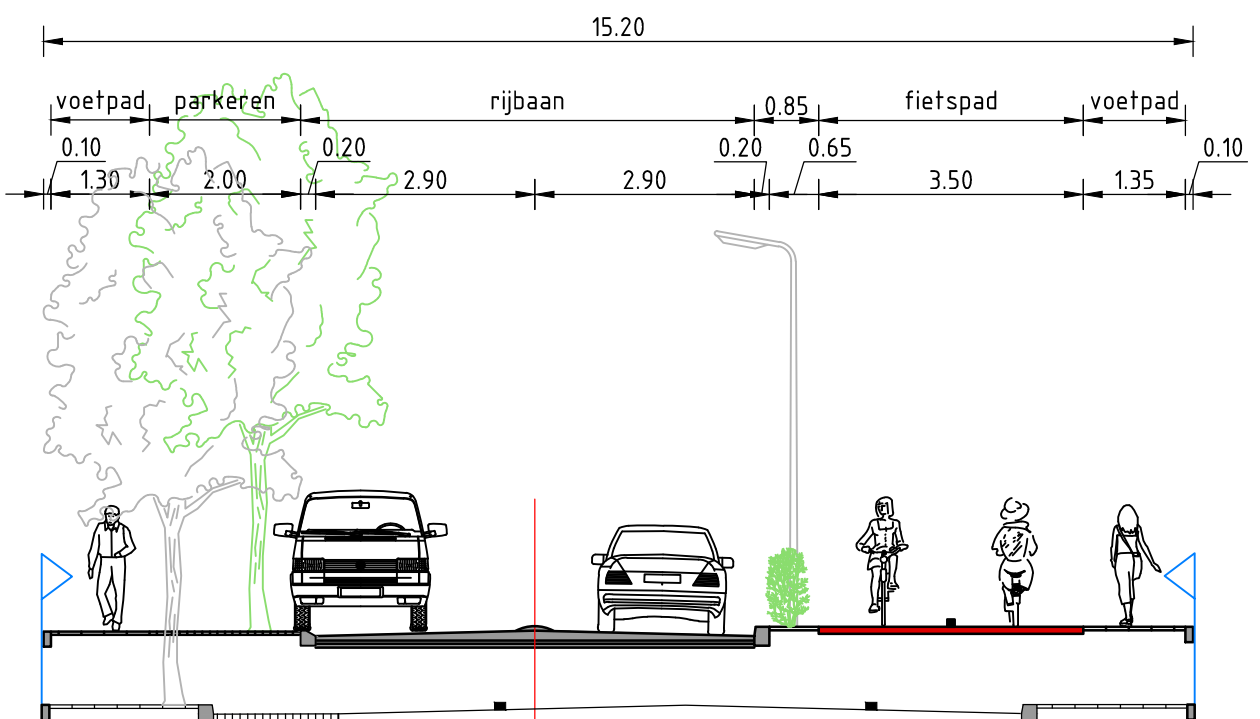

Dwarsprofiel 1
SCHAAL 1: 100

LEGENDA

- Bestaande situatie
- Rijbaan
- Fietspad
- Voelpad/init
- Parkerenvak
- Groenstrook
- Te plaatsen boom
- Bestaande boom
- Te verwijderen boom
- Dwarsprofiel met nummer
- Kadastrale grenzen

GEKOPPELDE XREFS

XREF-KAD-Dommelen-Zuid-Kadastrale grenzen_v001.dwg
XREF-B01-Dommelen-Zuid-Overgrond_v001.dwg
XREF-DWP-Dommelen-Zuid-Nieuw Straat_v002.dwg
XREF-DWP-Dommelen-Zuid-dwarsprofielen_v002.dwg
XREF-DWP-Dommelen-Zuid-dwarsprofiellocaties_v001.dwg

OPMERKINGEN

- Maten in meters tenzij anders aangegeven
- Hoogtemaatvoering in meters t.o.v. NAP
- Coördinaten in meters t.o.v. rijsdriehoekenset
- Hoeken aangegeven in graden (360° stelsel)



Schaal 1:250

Witteveen+Bos

Wijz.	Getekend	Datum	Omschrijving
A			
B			
C			

Opdrachtgever
Gemeente Valkenswaard
Project
Verkeersmaatregelen Dommelen-Zuid
Voorlopig Ontwerp
Ondersnel
Bergstraat
Situatie met maatgevende dwarsprofielen

Status	Definitief	Getekend	R. Hetem
Datum	27-11-2020	Gecontroleerd	G. Bekkernens
Schaal	Formaat	Projectcode	Tekeningnummer
1:250	A0 (841x1189)	116369	2003
			Bladnummer
			1/4

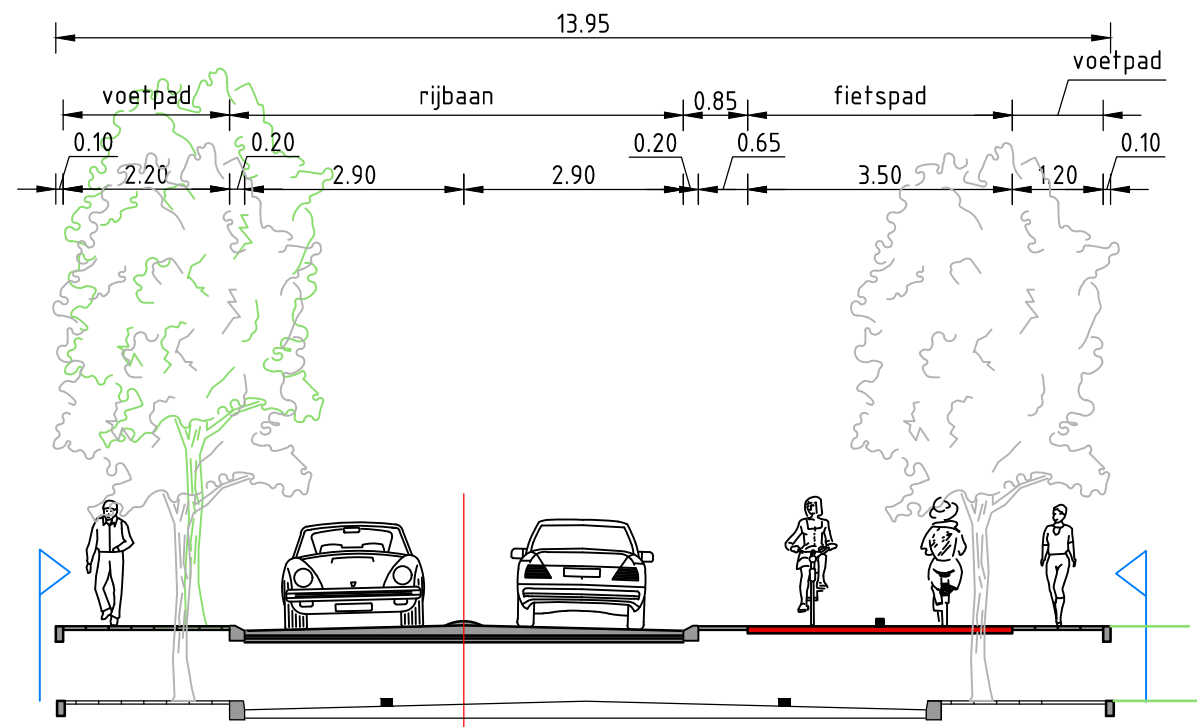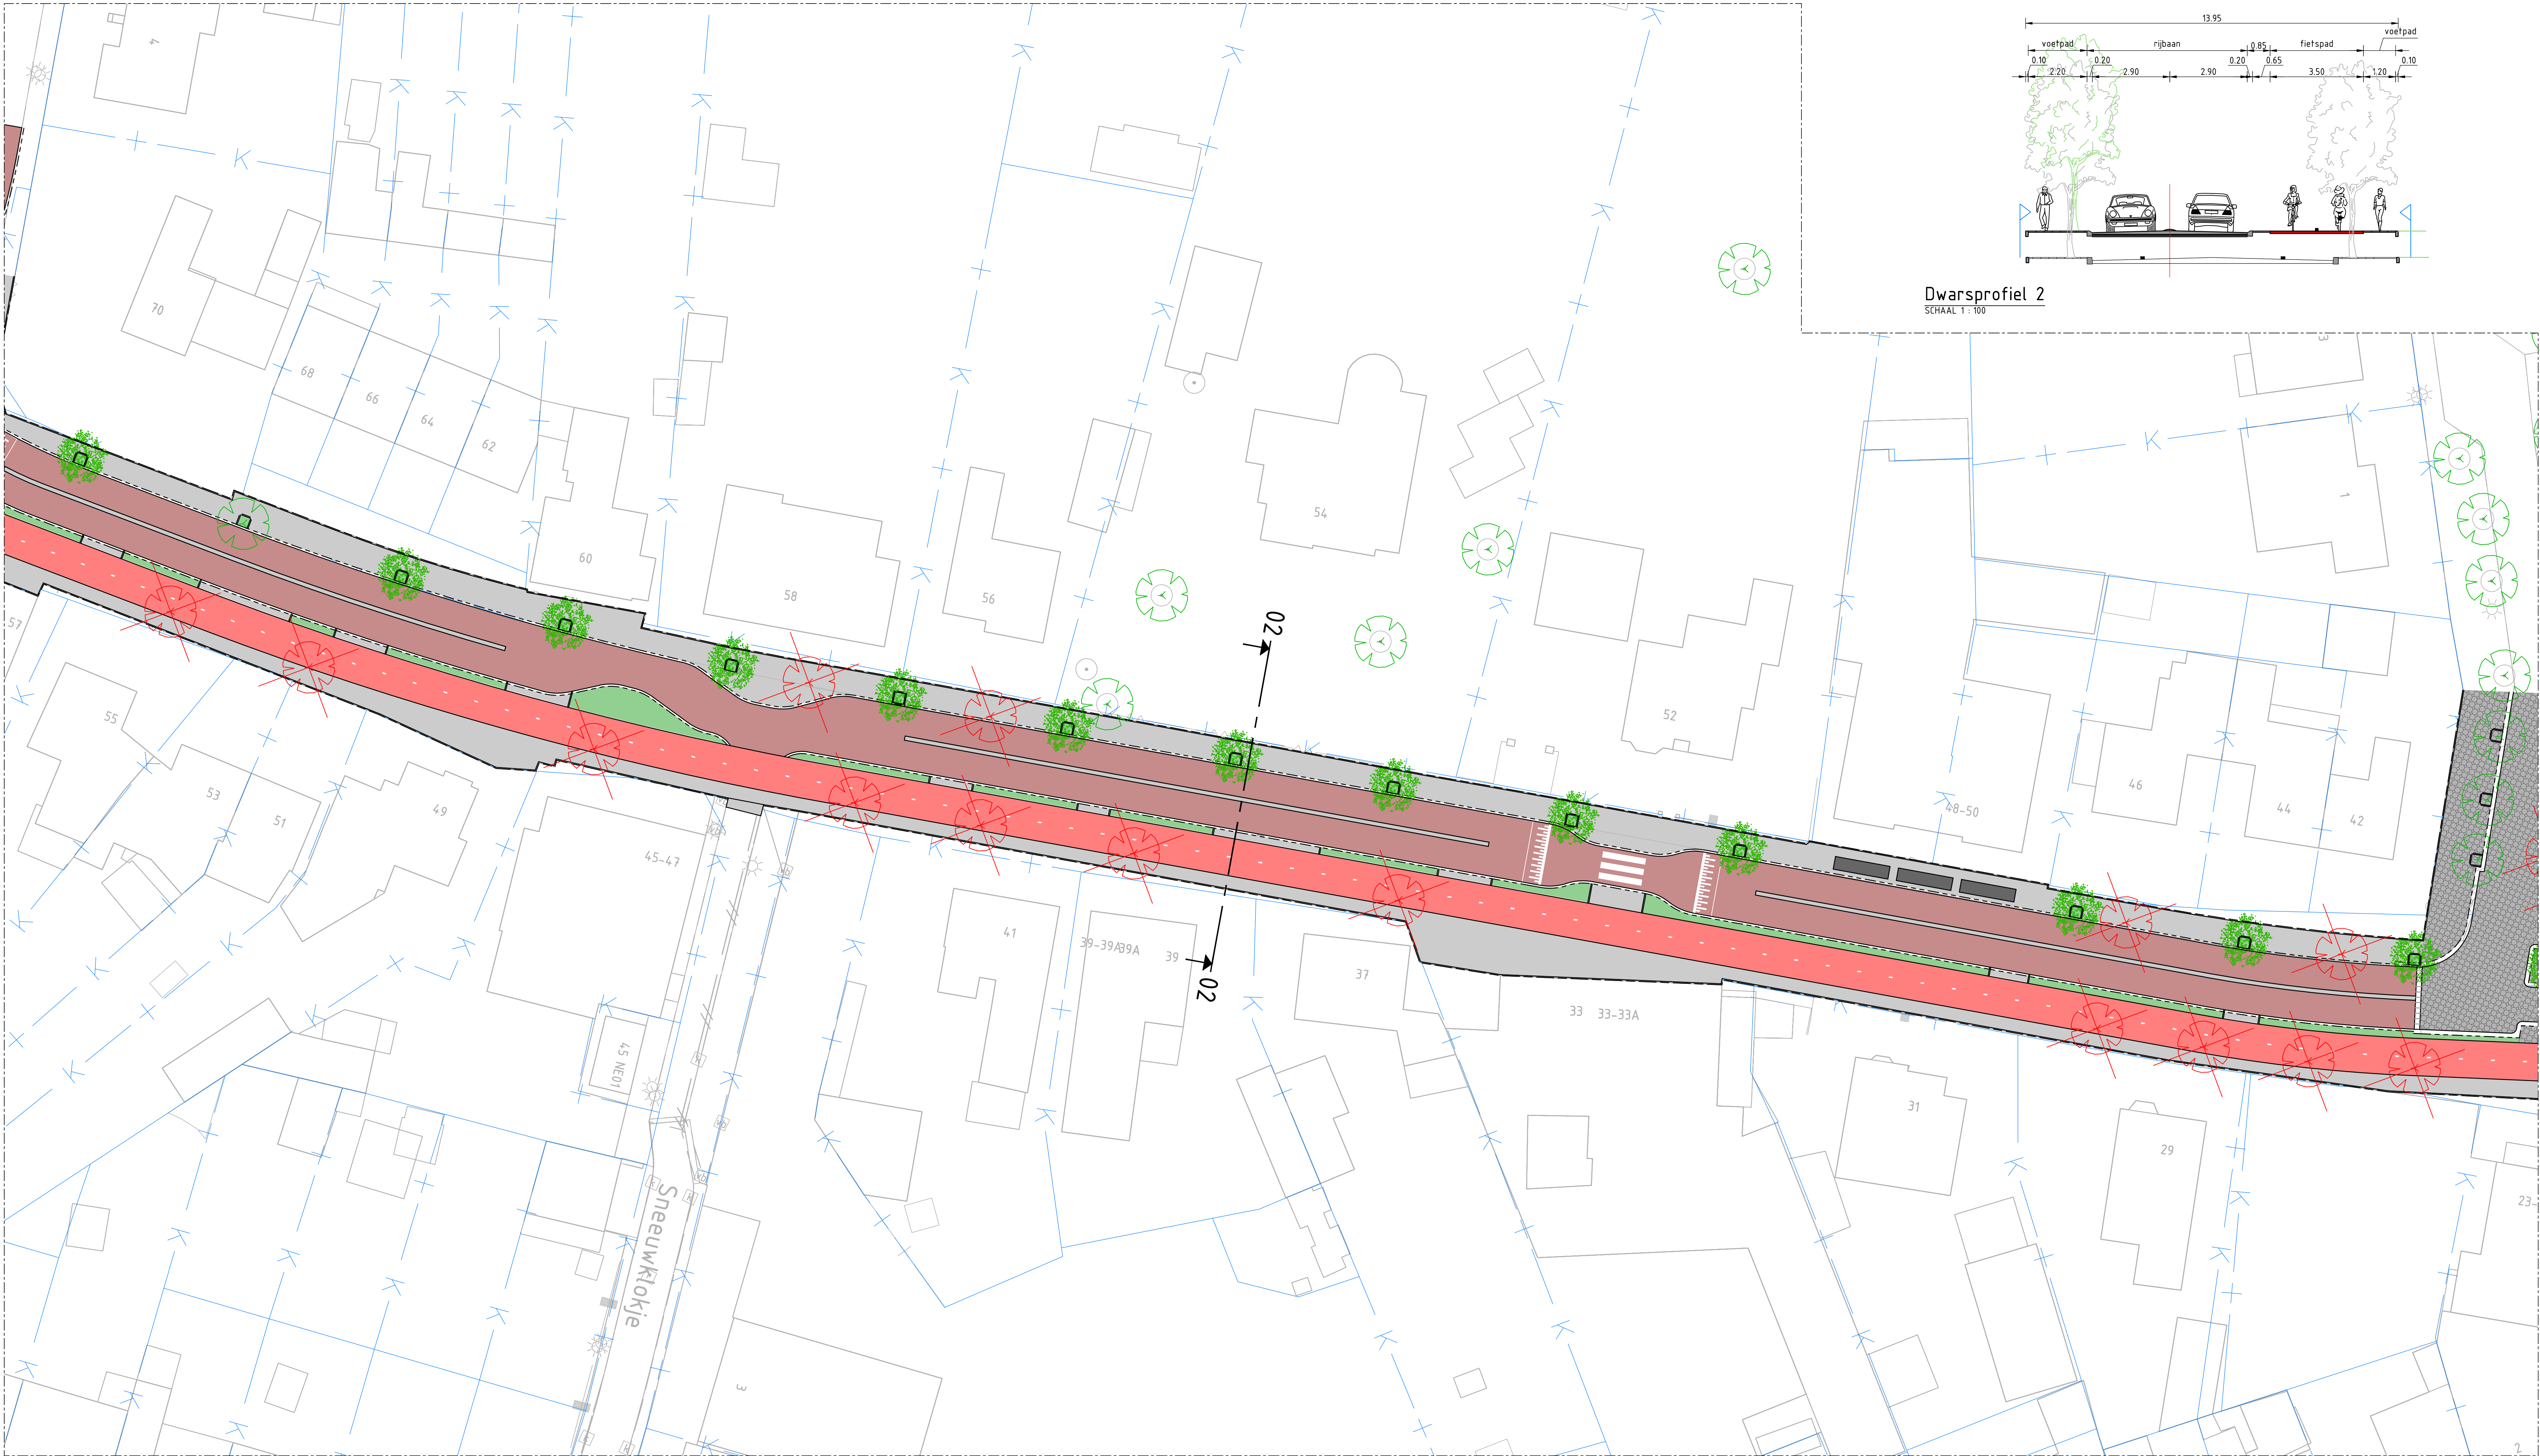

Dwarsprofiel 2
SCHAAL 1 : 100

LEGENDA

- Bestaande situatie
- Rijbaan
- Fietspad
- Voetpad/init
- Parkeervak
- Groenstrook
- Te plaatsen boom
- Bestaande boom
- Te verwijderen boom
- Dwarsprofiel met nummer
- Kadastrale grenzen

GEKOPPELDE XREFS

XREF-KAD-Dommelen-Zuid-Kadastrale grenzen_v001.dwg
XREF-B01-Dommelen-Zuid-Ondergrond_v001.dwg
XREF-DWP-Dommelen-Zuid-Nieuw Straat_v001.dwg
XREF-DWP-Dommelen-Zuid-dwarsprofielen_v002.dwg
XREF-DWP-Dommelen-Zuid-dwarsprofiellocatie_v001.dwg

OPMERKINGEN

- Maten in meters tenzij anders aangegeven
- Hoogtemaatvoering in meters t.o.v. NAP
- Coördinaten in meters t.o.v. rijsdriehoekstelsel
- Hoeken aangegeven in graden (360° stelsel)

Schaal 1:250




Wijz.	Getekend	Datum	Omschrijving
A			
B			
C			

Opdrachtgever
Gemeente Valkenswaard
Project
Verkeersmaatregelen Dommelen-Zuid
Voorlopig Ontwerp
Ondersnel
Bergstraat
Situatie met maatgevende dwarsprofielen


Status	Definitief	Getekend	R. Hetem
Datum	27-11-2020	Gecontroleerd	G. Bekkernens
Schaal	Formaat	Projectcode	Tekeningnummer
1:250	A0 (841x1189)	116369	2003
			Bladnummer
			2/4

Witteveen+Bos Raadgevende Ingenieurs B.V.
Van Twickelstraat 2 | Postbus 233 | 7400 AE Deventer | +31 (0)570 69 79 11 | www.witteveenbos.com | KvK 38020751

SITUATIEKENING
SCHAAL 1 : 250

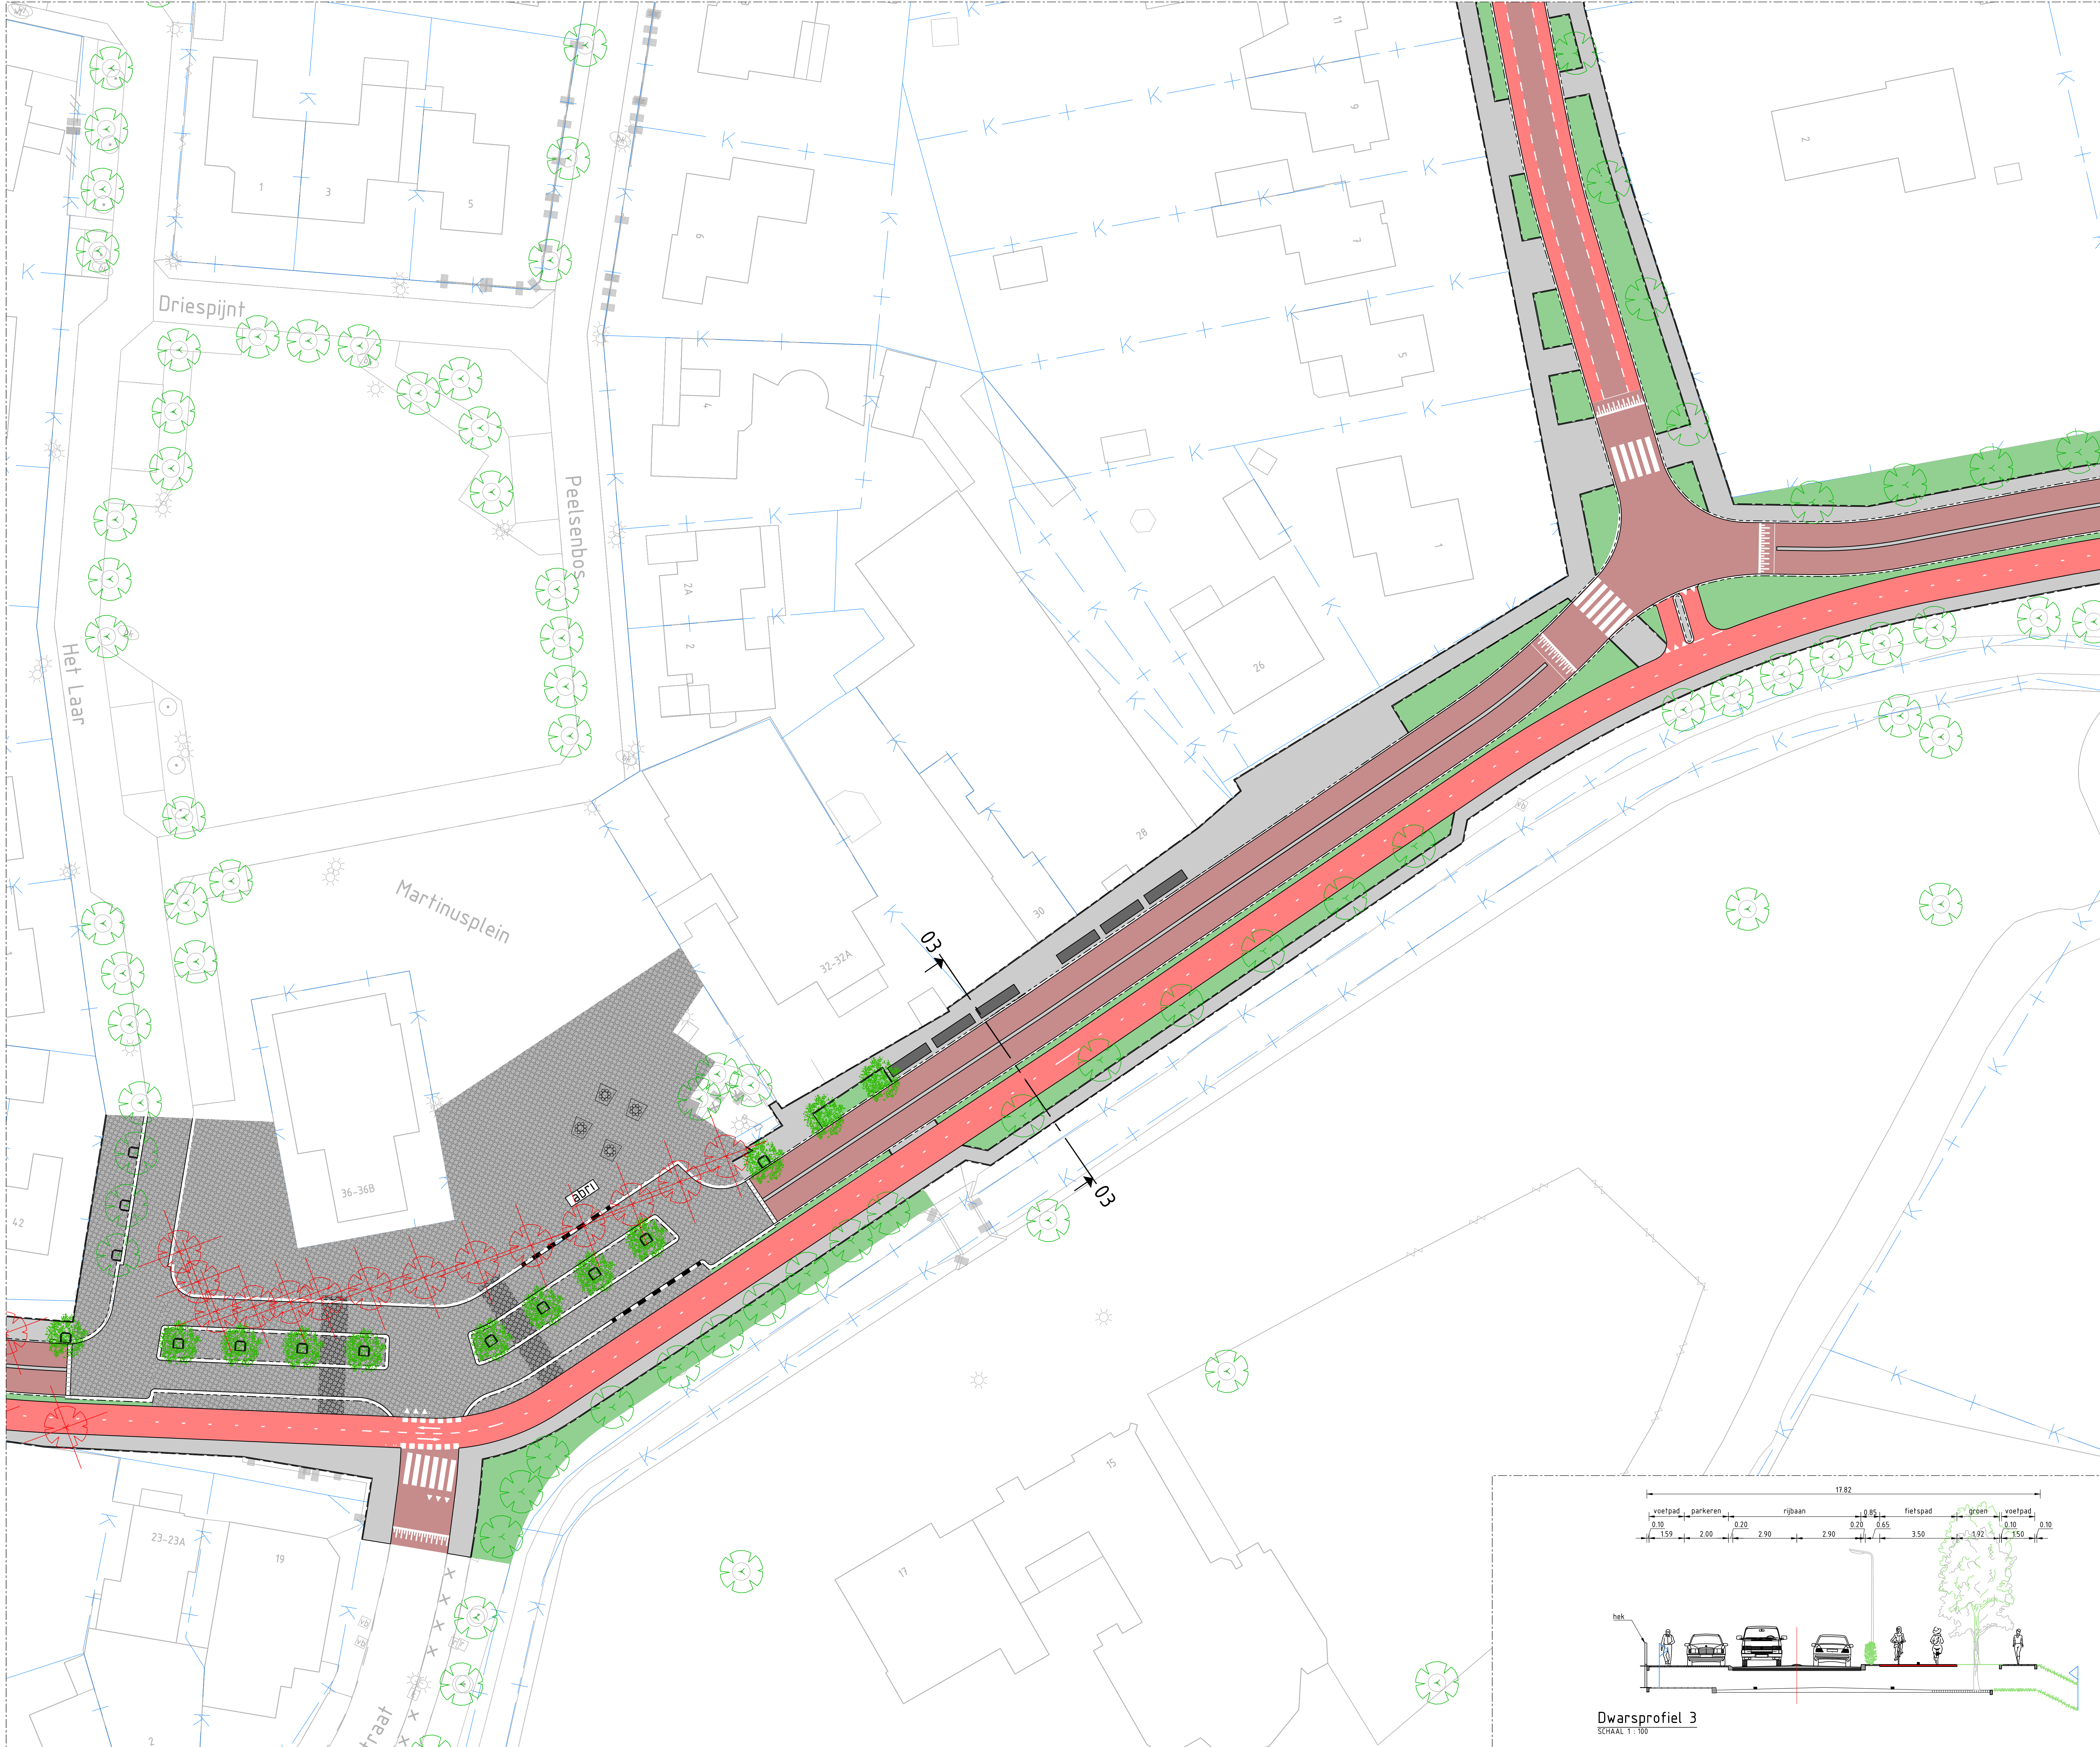

SITUATIE TEKENING
SCHAAL 1:250

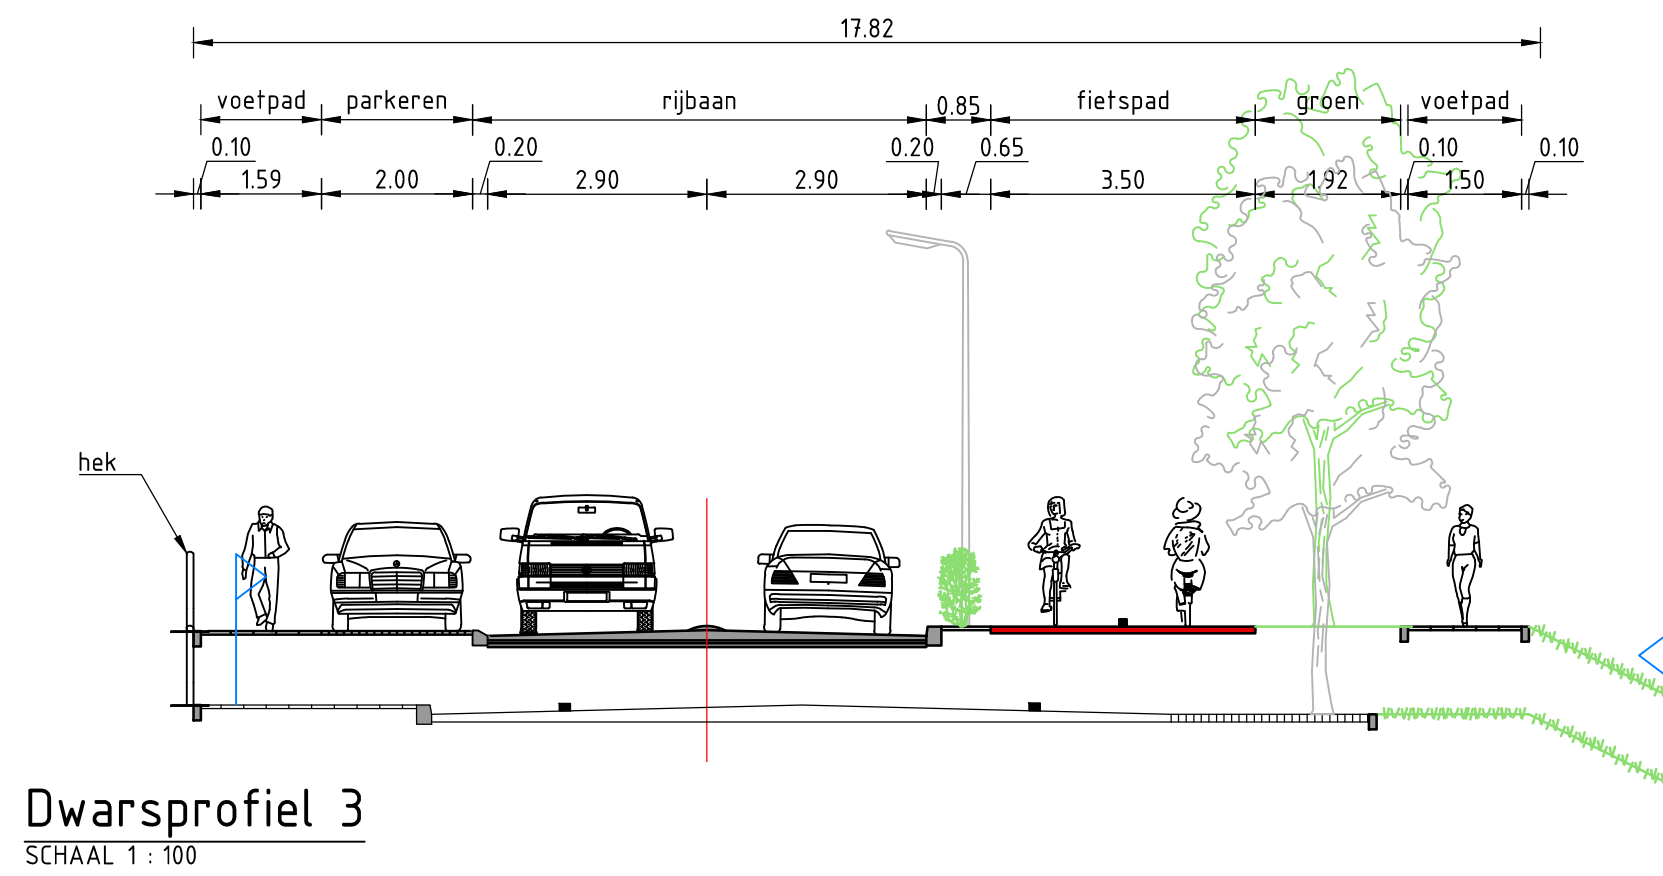

LEGENDA

- Bestaande situatie
- Rijbaan
- Fietspad
- Voetpad/rinrit
- Parkeervak
- Groenstrook
- Te plaatsen boom
- Bestaande boom
- Te verwijderen boom
- Dwarsprofiel met nummer
- Kadastrale grenzen

GEKOPPELDE XREFS

- XREF-KAD-Dommelen-Zuid-Kadastrale grenzen_v01.dwg
- XREF-BOT-Dommelen-Zuid-Bouwkundig_v01.dwg
- XREF-DMM-Dommelen-Zuid-Maatschappelijk_v01.dwg
- XREF-DMM-Dommelen-Zuid-Dwarsprofielen_v01.dwg
- XREF-DMM-Dommelen-Zuid-Dwarsprofielen_v01.dwg

OPMERKINGEN

- Molen in meters tenzij anders is aangegeven
- Hoogtemaatvoering in meters t.o.v. NAP
- Coördinaten in meters t.o.v. rijksdriehoekenset
- Hoeken aangegeven in graden (360° stelsel)

Schaal 1:250

Witteveen+Bos



Wijz. Getekend Datum Omschrijving
A
B
C

Opdrachtgever
Gemeente Valkenswaard
Project
Verkeersmaatregelen Dommelen-Zuid
Voorlopig Ontwerp
Onderschrift
Bergstraat
Situatie met maatgevende dwarsprofielen


Status	Definitief	Getekend	R. Hetem
Datum	27-11-2020	Gecontroleerd	G. Bekkers
Schaal	1:250	Goedgekeurd	G. Bekkers
Formaat	A0 (841x1189)	Projectcode	116369
		Tekeningnummer	2003
		Bladnummer	3/4

Witteveen+Bos Raadgevende ingenieurs B.V.
Van Tienhovenstraat 2 | Postbus 1331 | 3820 AD Dordrecht | +31 (0)70 69 79 11 | www.witteveenbos.com | KvK 38027512

Printdatum: 11/26/2020 4:10

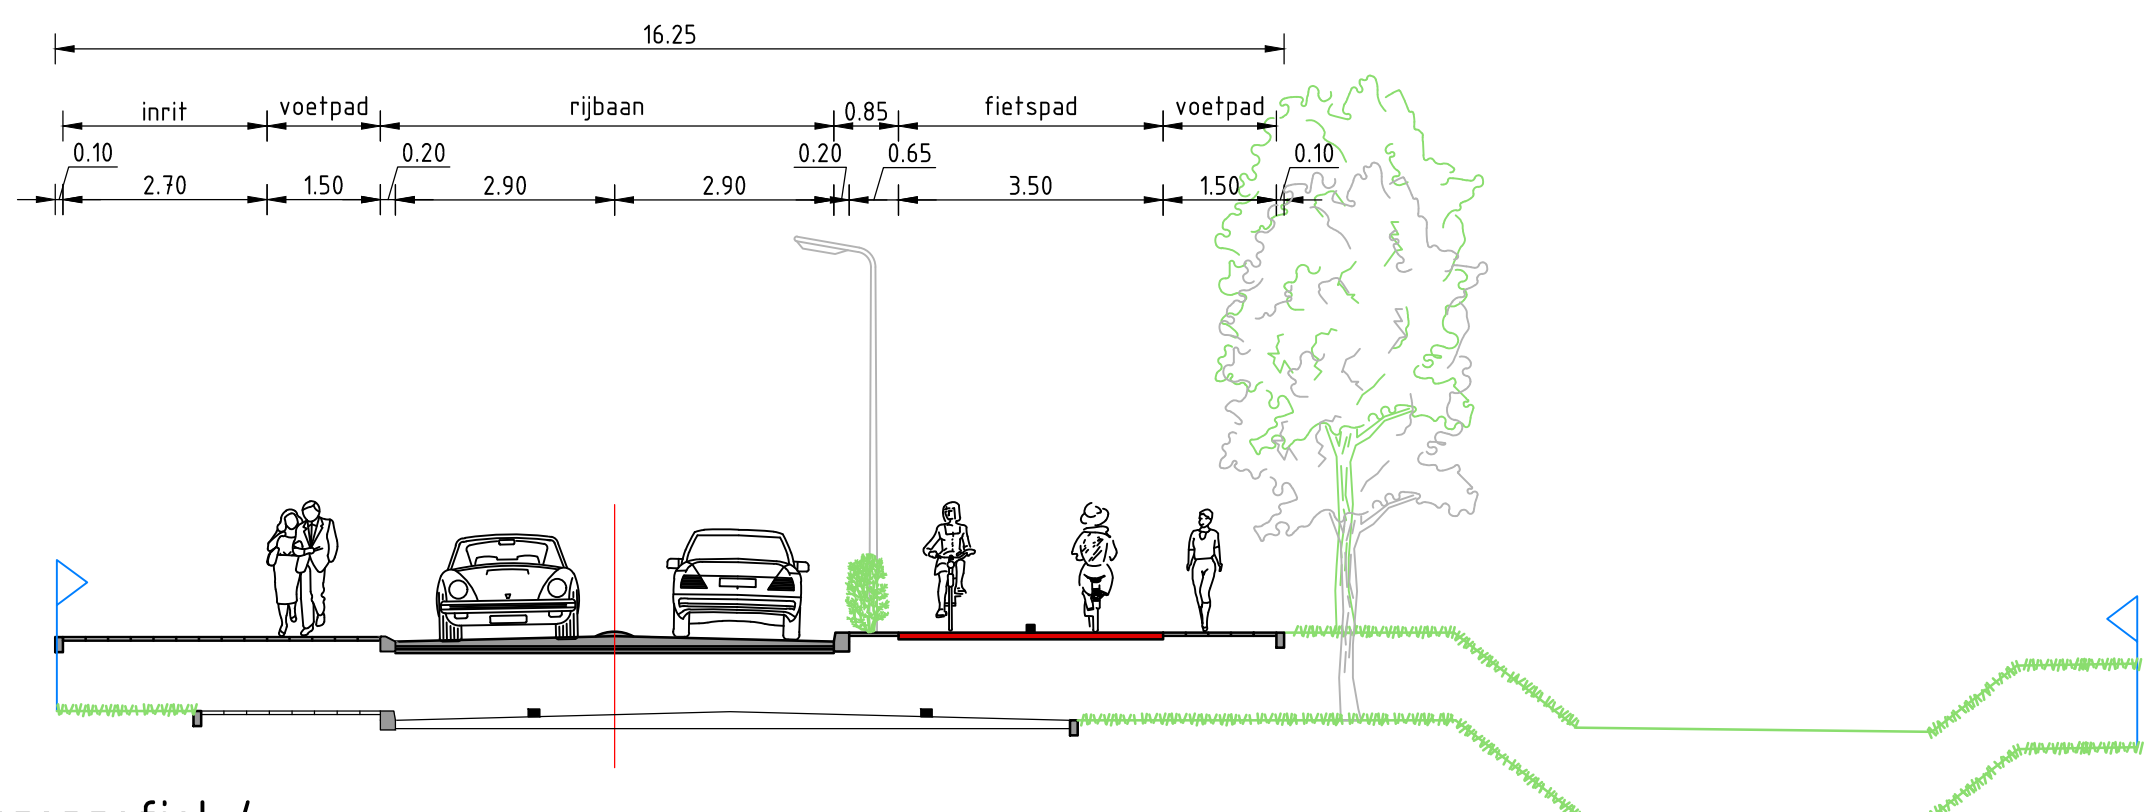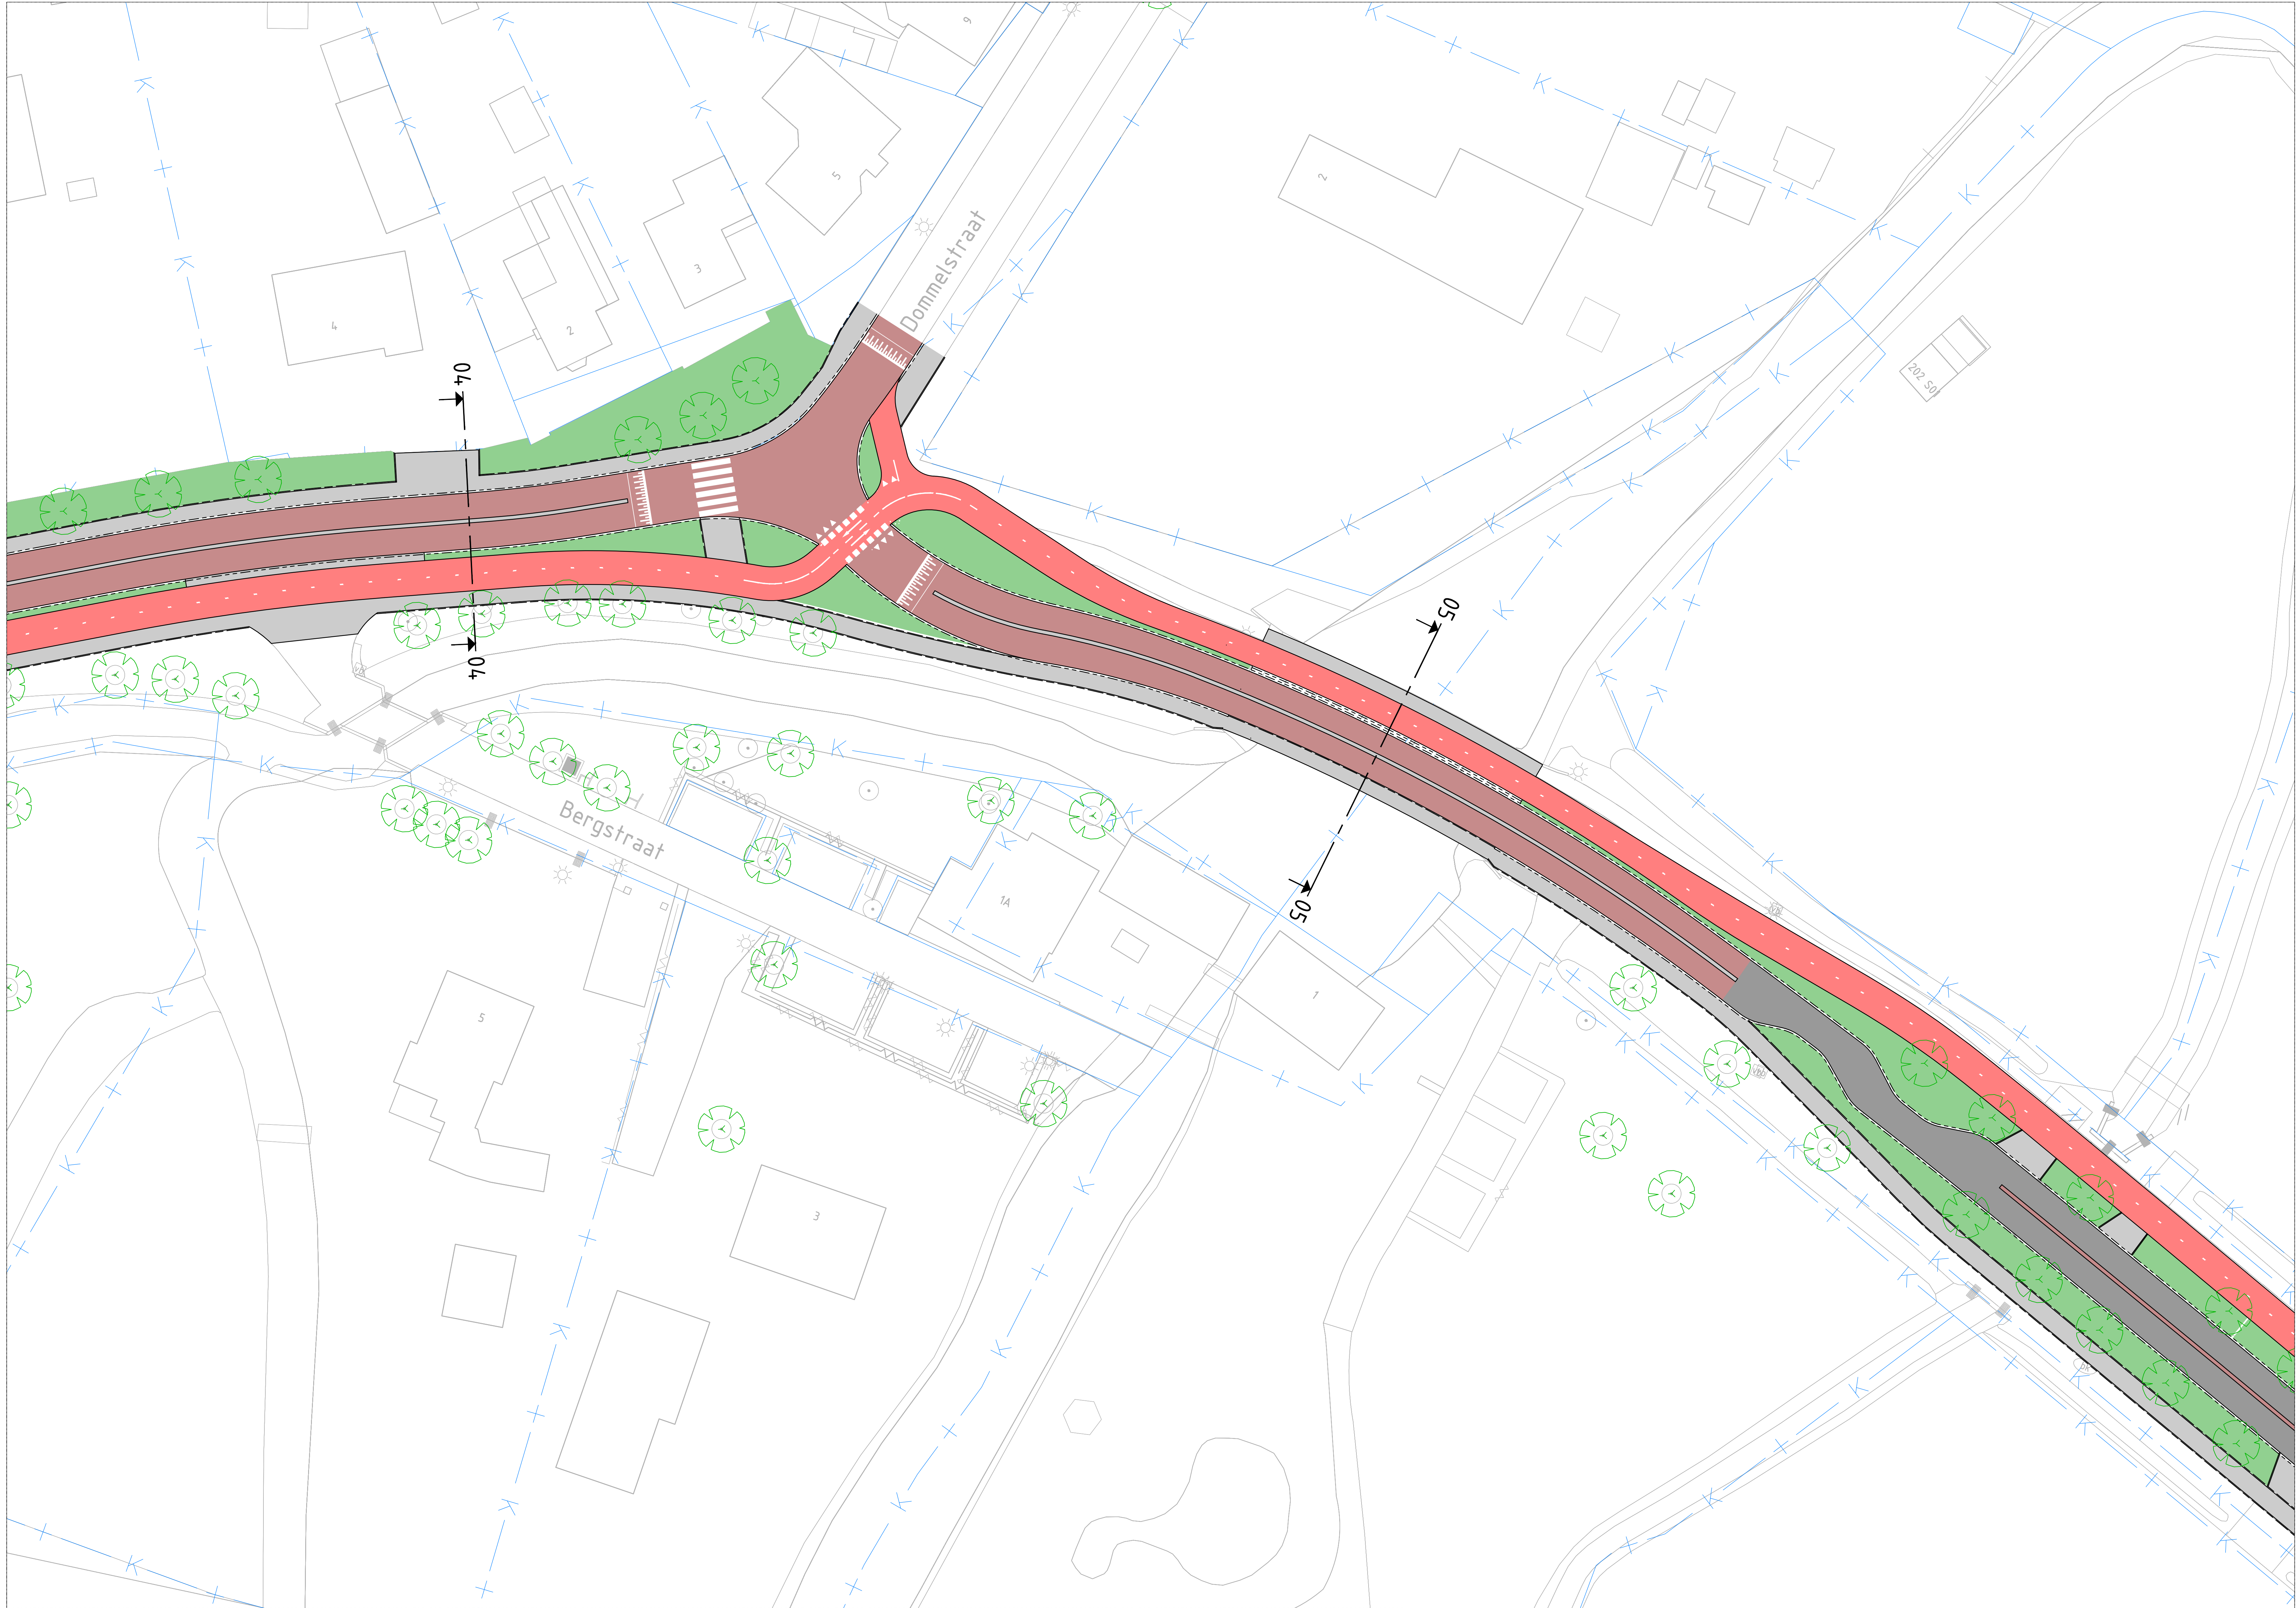

Dwarsprofiel 4
SCHAAL 1:100

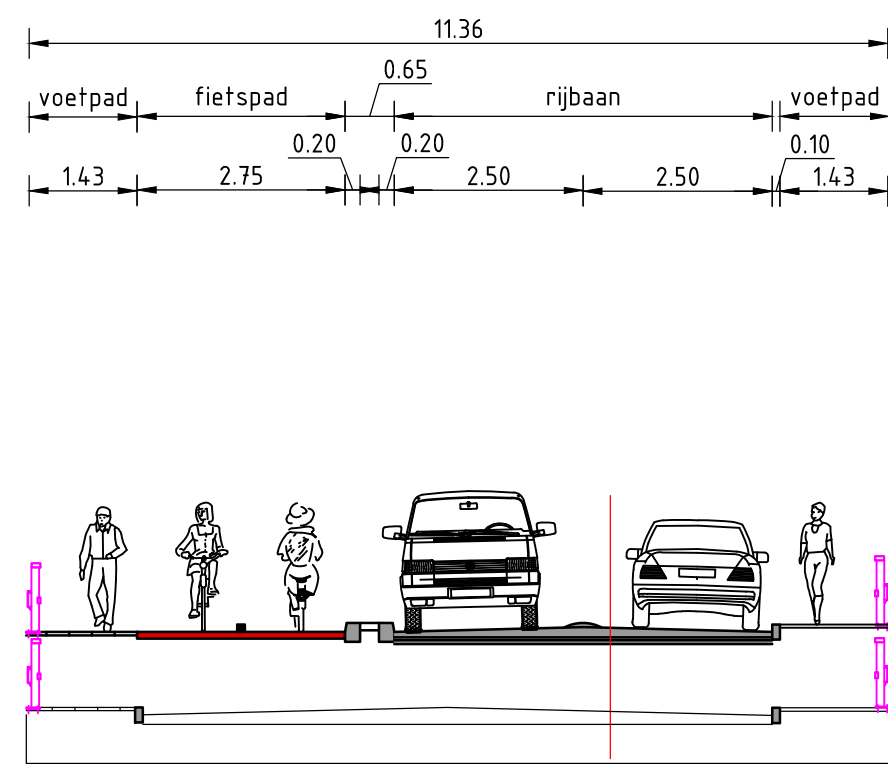

Dwarsprofiel 5
SCHAAL 1:100

SITUATIETEKENING
SCHAAL 1:250

LEGENDA

- Bestaande situatie
- Rijbaan
- Fietspad
- Voetpad/inrit
- Parkeervak
- Groenstrook
- Te plaatsen boom
- Bestaande boom
- Te verwijderen boom
- Dwarsprofiel met nummer
- Kadastrale grenzen

GEKOPPELDE XREFS

XREF-KAD-Dommelen-Zuid-Kadastrale_grenzen_v01.dwg
XREF-BOT-Dommelen-Zuid-Droegprofiel_v01.dwg
XREF-DWF-Dommelen-Zuid-Naam_Situatie_v01.dwg
XREF-DWF-Dommelen-Zuid-Dwarsprofielen_v01.dwg
XREF-DWF-Dommelen-Zuid-Dwarsprofiellocaties_v01.dwg

OPMERKINGEN

- Molen in meters tenzij anders is aangegeven
- Hoogtemaatvoering in meters t.o.v. NAP
- Coördinaten in meters t.o.v. rijkdsriehoekenset
- Hoeken aangegeven in graden (360° stelsel)

Schaal 1:250

Witteveen+Bos


Wijz: Getekend Datum: Omschrijving:
A:
B:
C:

Opdrachtgever:
Gemeente Valkenswaard
Project:
Verkeersmaatregelen Dommelen-Zuid
Voorlopig Ontwerp
Onderdeel:
Bergstraat
Situatie met maatgevende dwarsprofielen


Status:	Definitief	Getekend:	R. Hetem
Datum:	27-11-2020	Gecontroleerd:	G. Bekkers
Schaal:	1:250	Goedgekeurd:	G. Bekkers
Formaat:	A0 (841x1189)	Projectcode:	116369
		Tekeningnummer:	2003
		Bladnummer:	4/4

Witteveen+Bos Raadgevende Ingenieurs B.V.
Van Tienhovenstraat 2 | Postbus 1331 | 4000 AB Dordrecht | +31 (0)78 69 79 11 | www.witteveenbos.com | KvK 38020752

Printdatum: 11/26/2020 4:40

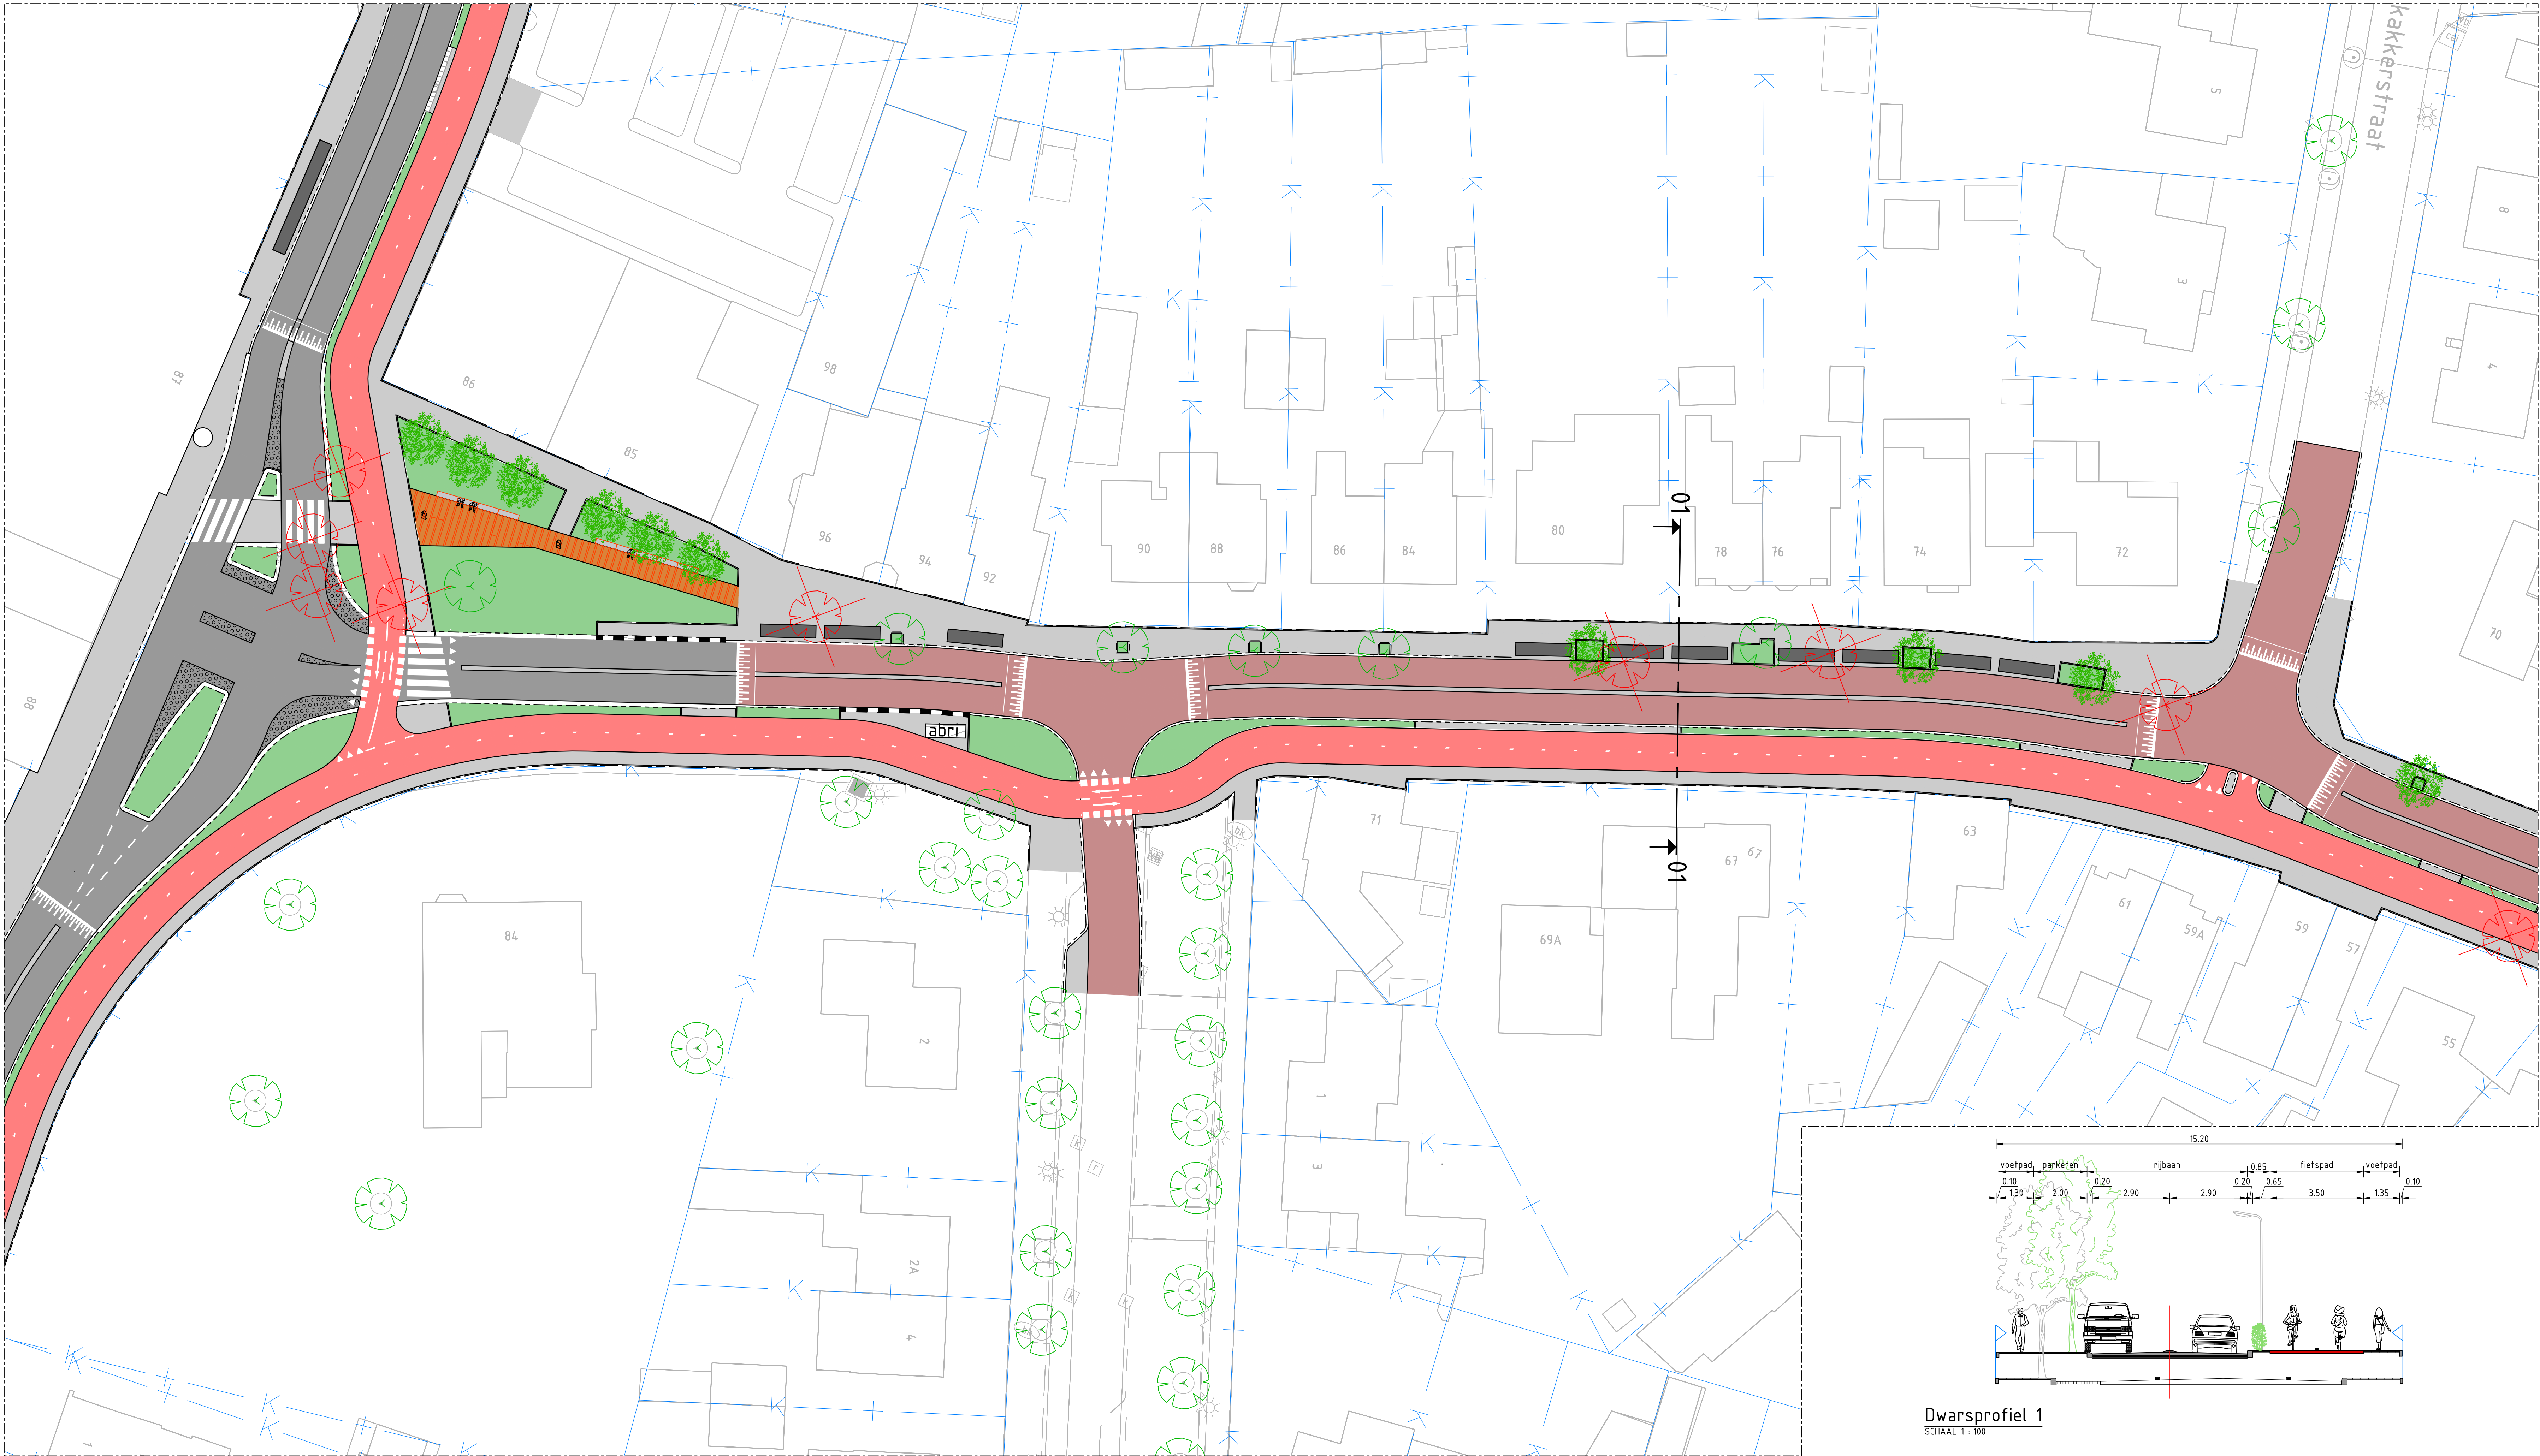

SITUATIE TEKENING
SCHAAL 1: 250

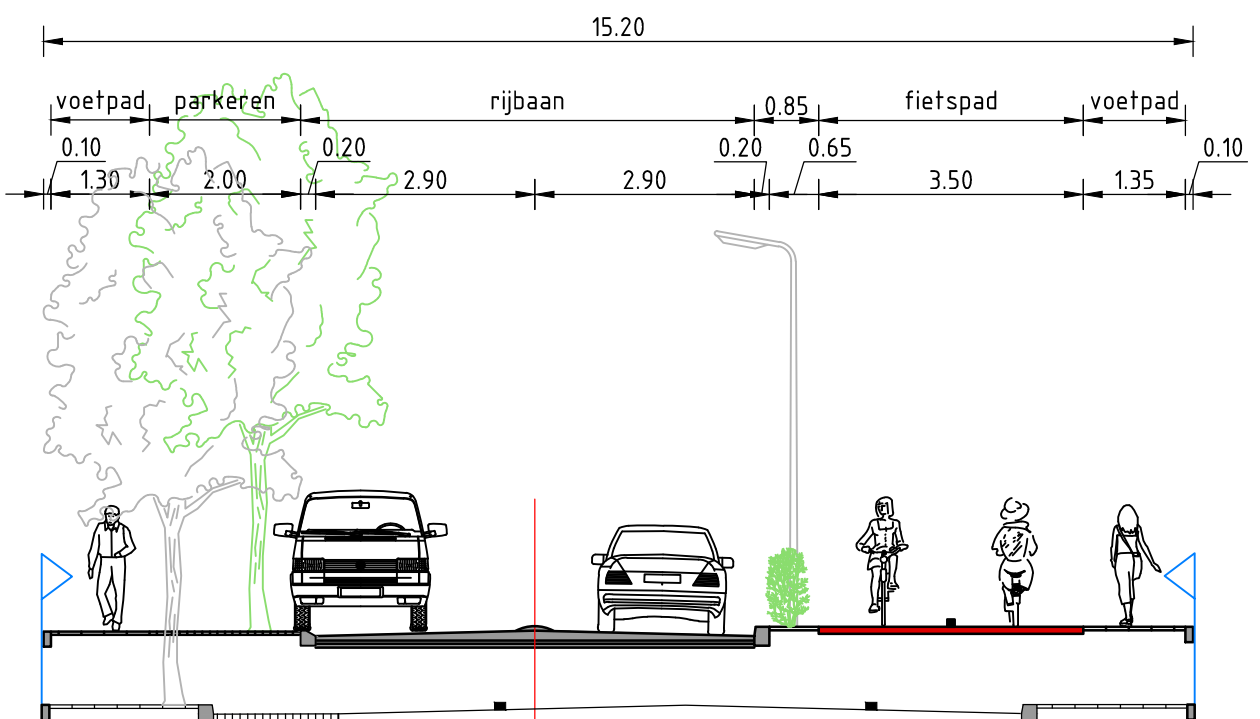

Dwarsprofiel 1
SCHAAL 1: 100

LEGENDA

- Bestaande situatie
- Rijbaan
- Fietspad
- Voelpad/init
- Parkerenvak
- Groenstrook
- Te plaatsen boom
- Bestaande boom
- Te verwijderen boom
- Dwarsprofiel met nummer
- Kadastrale grenzen

GEKOPPELDE XREFS

XREF-KAD-Dommelen-Zuid-Kadastrale grenzen_v001.dwg
XREF-B01-Dommelen-Zuid-Overgrond_v001.dwg
XREF-DWP-Dommelen-Zuid-Nieuw Straat_v002.dwg
XREF-DWP-Dommelen-Zuid-dwarsprofielen_v002.dwg
XREF-DWP-Dommelen-Zuid-dwarsprofiellocaties_v001.dwg

OPMERKINGEN

- Maten in meters tenzij anders aangegeven
- Hoogtemaatvoering in meters t.o.v. NAP
- Coördinaten in meters t.o.v. rijsdriehoekenset
- Hoeken aangegeven in graden (360° stelsel)

Schaal 1:250



Witteveen+Bos

Wijz.	Getekend	Datum	Omschrijving
A			
B			
C			

Opdrachtgever
Gemeente Valkenswaard
Project
Verkeersmaatregelen Dommelen-Zuid
Voorlopig Ontwerp
Ondersdeel
Bergstraat
Situatie met maatgevende dwarsprofielen

Status	Definitief	Getekend	R. Hetem
Datum	27-11-2020	Gecontroleerd	G. Bekkernens
Schaal	Formaat	Projectcode	Tekeningnummer
1:250	A0 (841x1189)	116369	2003
			Bladnummer
			1/4

Witteveen+Bos Raadgevende Ingenieurs B.V.
Van Twickelstraat 2 | Postbus 233 | 7400 AE Deventer | +31 (0)570 69 79 11 | www.witteveenbos.com | KvK 38020751

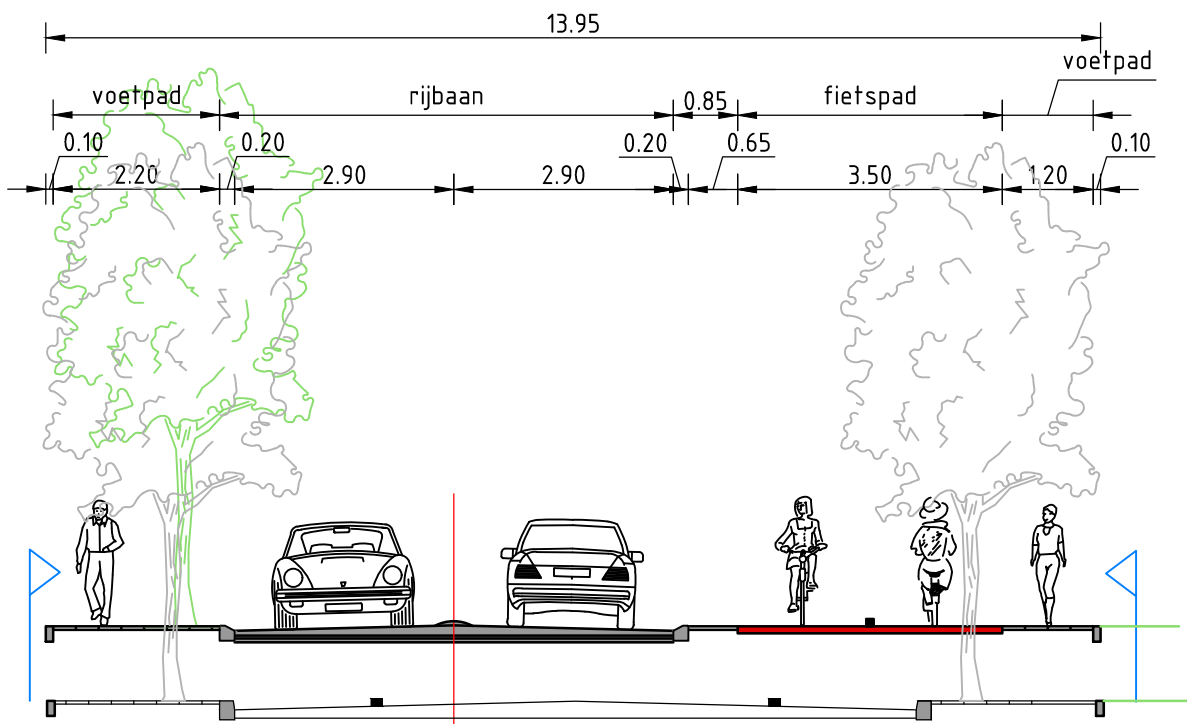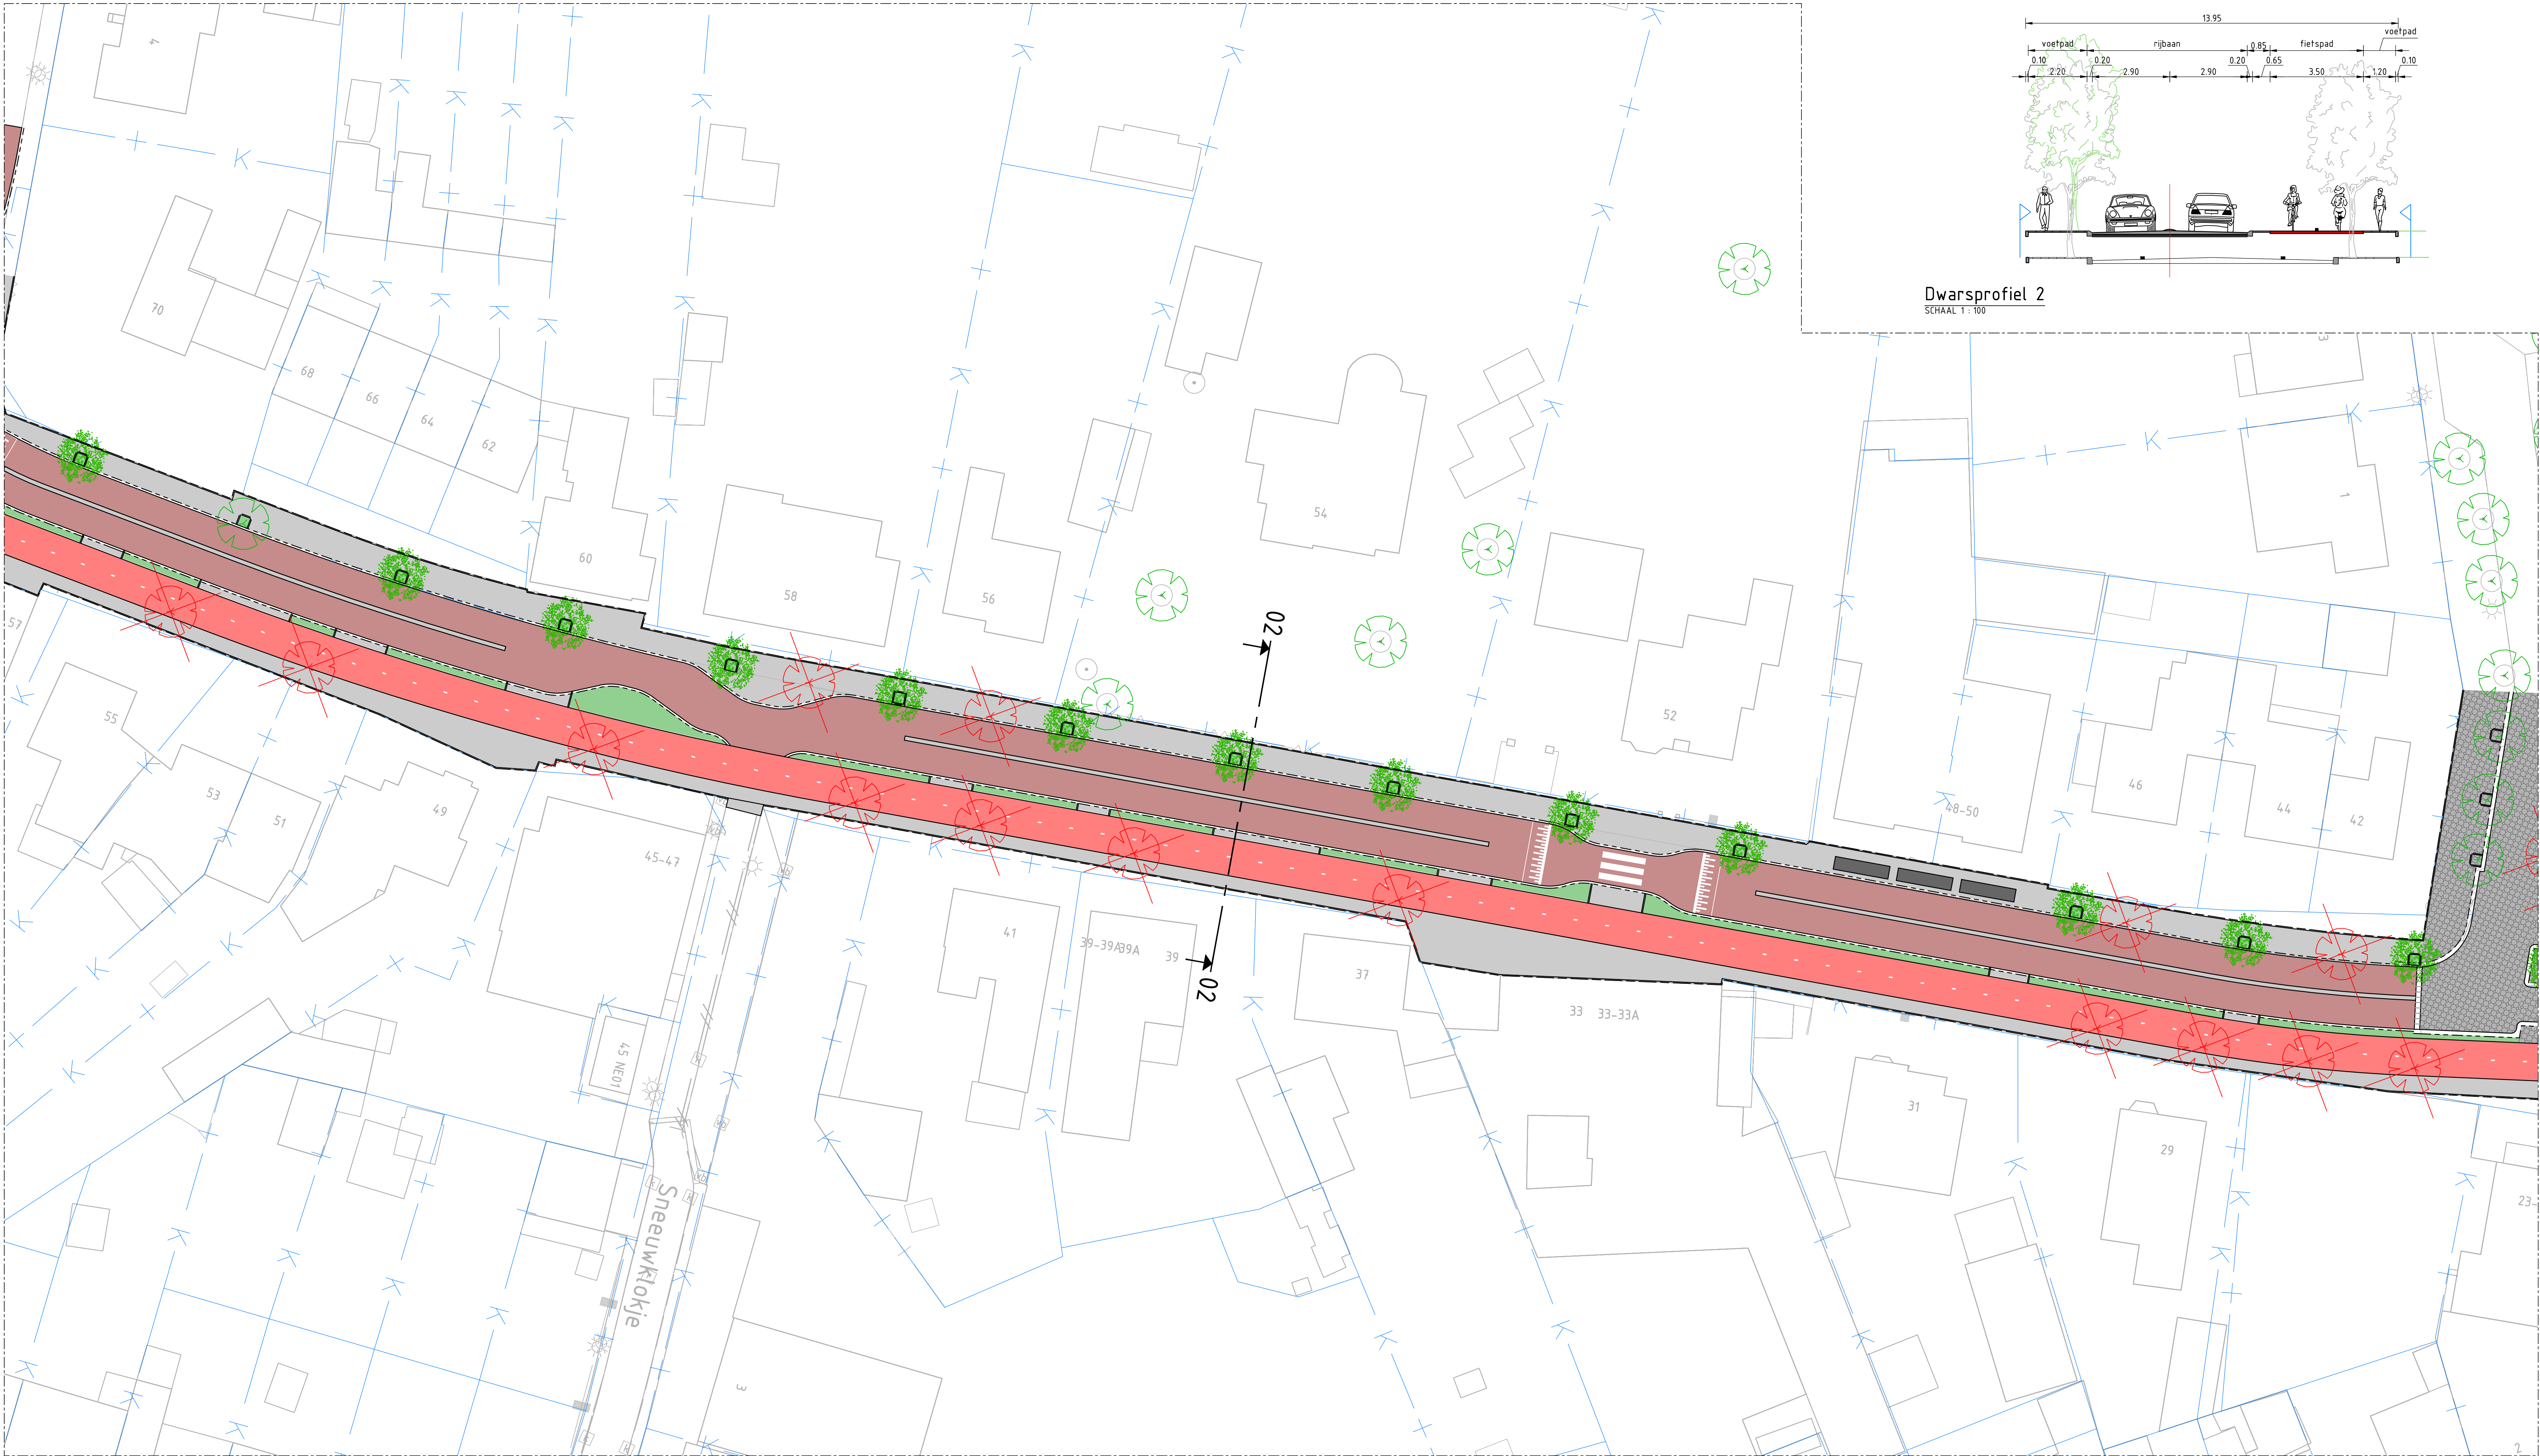

Dwarsprofiel 2
SCHAAL 1:100

LEGENDA

- Bestaande situatie
- Rijbaan
- Fietspad
- Voetpad/init
- Parkeervak
- Groenstrook
- Te plaatsen boom
- Bestaande boom
- Te verwijderen boom
- Dwarsprofiel met nummer
- Kadastrale grenzen

GEKOPPELDE XREFS

XREF-KAD-Dommelen-Zuid-Kadastrale grenzen_v001.dwg
XREF-B01-Dommelen-Zuid-Overgrens_v001.dwg
XREF-DWP-Dommelen-Zuid-Nieuw Straat_v001.dwg
XREF-DWP-Dommelen-Zuid-dwarsprofielen_v002.dwg
XREF-DWP-Dommelen-Zuid-dwarsprofielen_v001.dwg

OPMERKINGEN

- Maten in meters tenzij anders aangegeven
- Hoogtemaatvoering in meters t.o.v. NAP
- Coördinaten in meters t.o.v. rijsdriehoekstelsel
- Hoeken aangegeven in graden (360° stelsel)

Schaal 1:250

Witteveen+Bos


Wijz.	Getekend	Datum	Omschrijving
A			
B			
C			

Opdrachtgever
Gemeente Valkenswaard
Project
Verkeersmaatregelen Dommelen-Zuid
Voorlopig Ontwerp
Ondersnel
Bergstraat
Situatie met maatgevende dwarsprofielen


Status	Definitief	Getekend	R. Hetem
Datum	27-11-2020	Gecontroleerd	G. Bekkernens
Schaal	Formaat	Projectcode	Tekeningnummer
1:250	A0 (841x1189)	116369	2003
			Bladnummer
			2/4

Witteveen+Bos Raadgevende Ingenieurs B.V.
Van Twickelstraat 2 | Postbus 233 | 7400 AE Deventer | +31 (0)570 69 79 11 | www.witteveenbos.com | KvK 38020751

SITUATIEKENING
SCHAAL 1:250

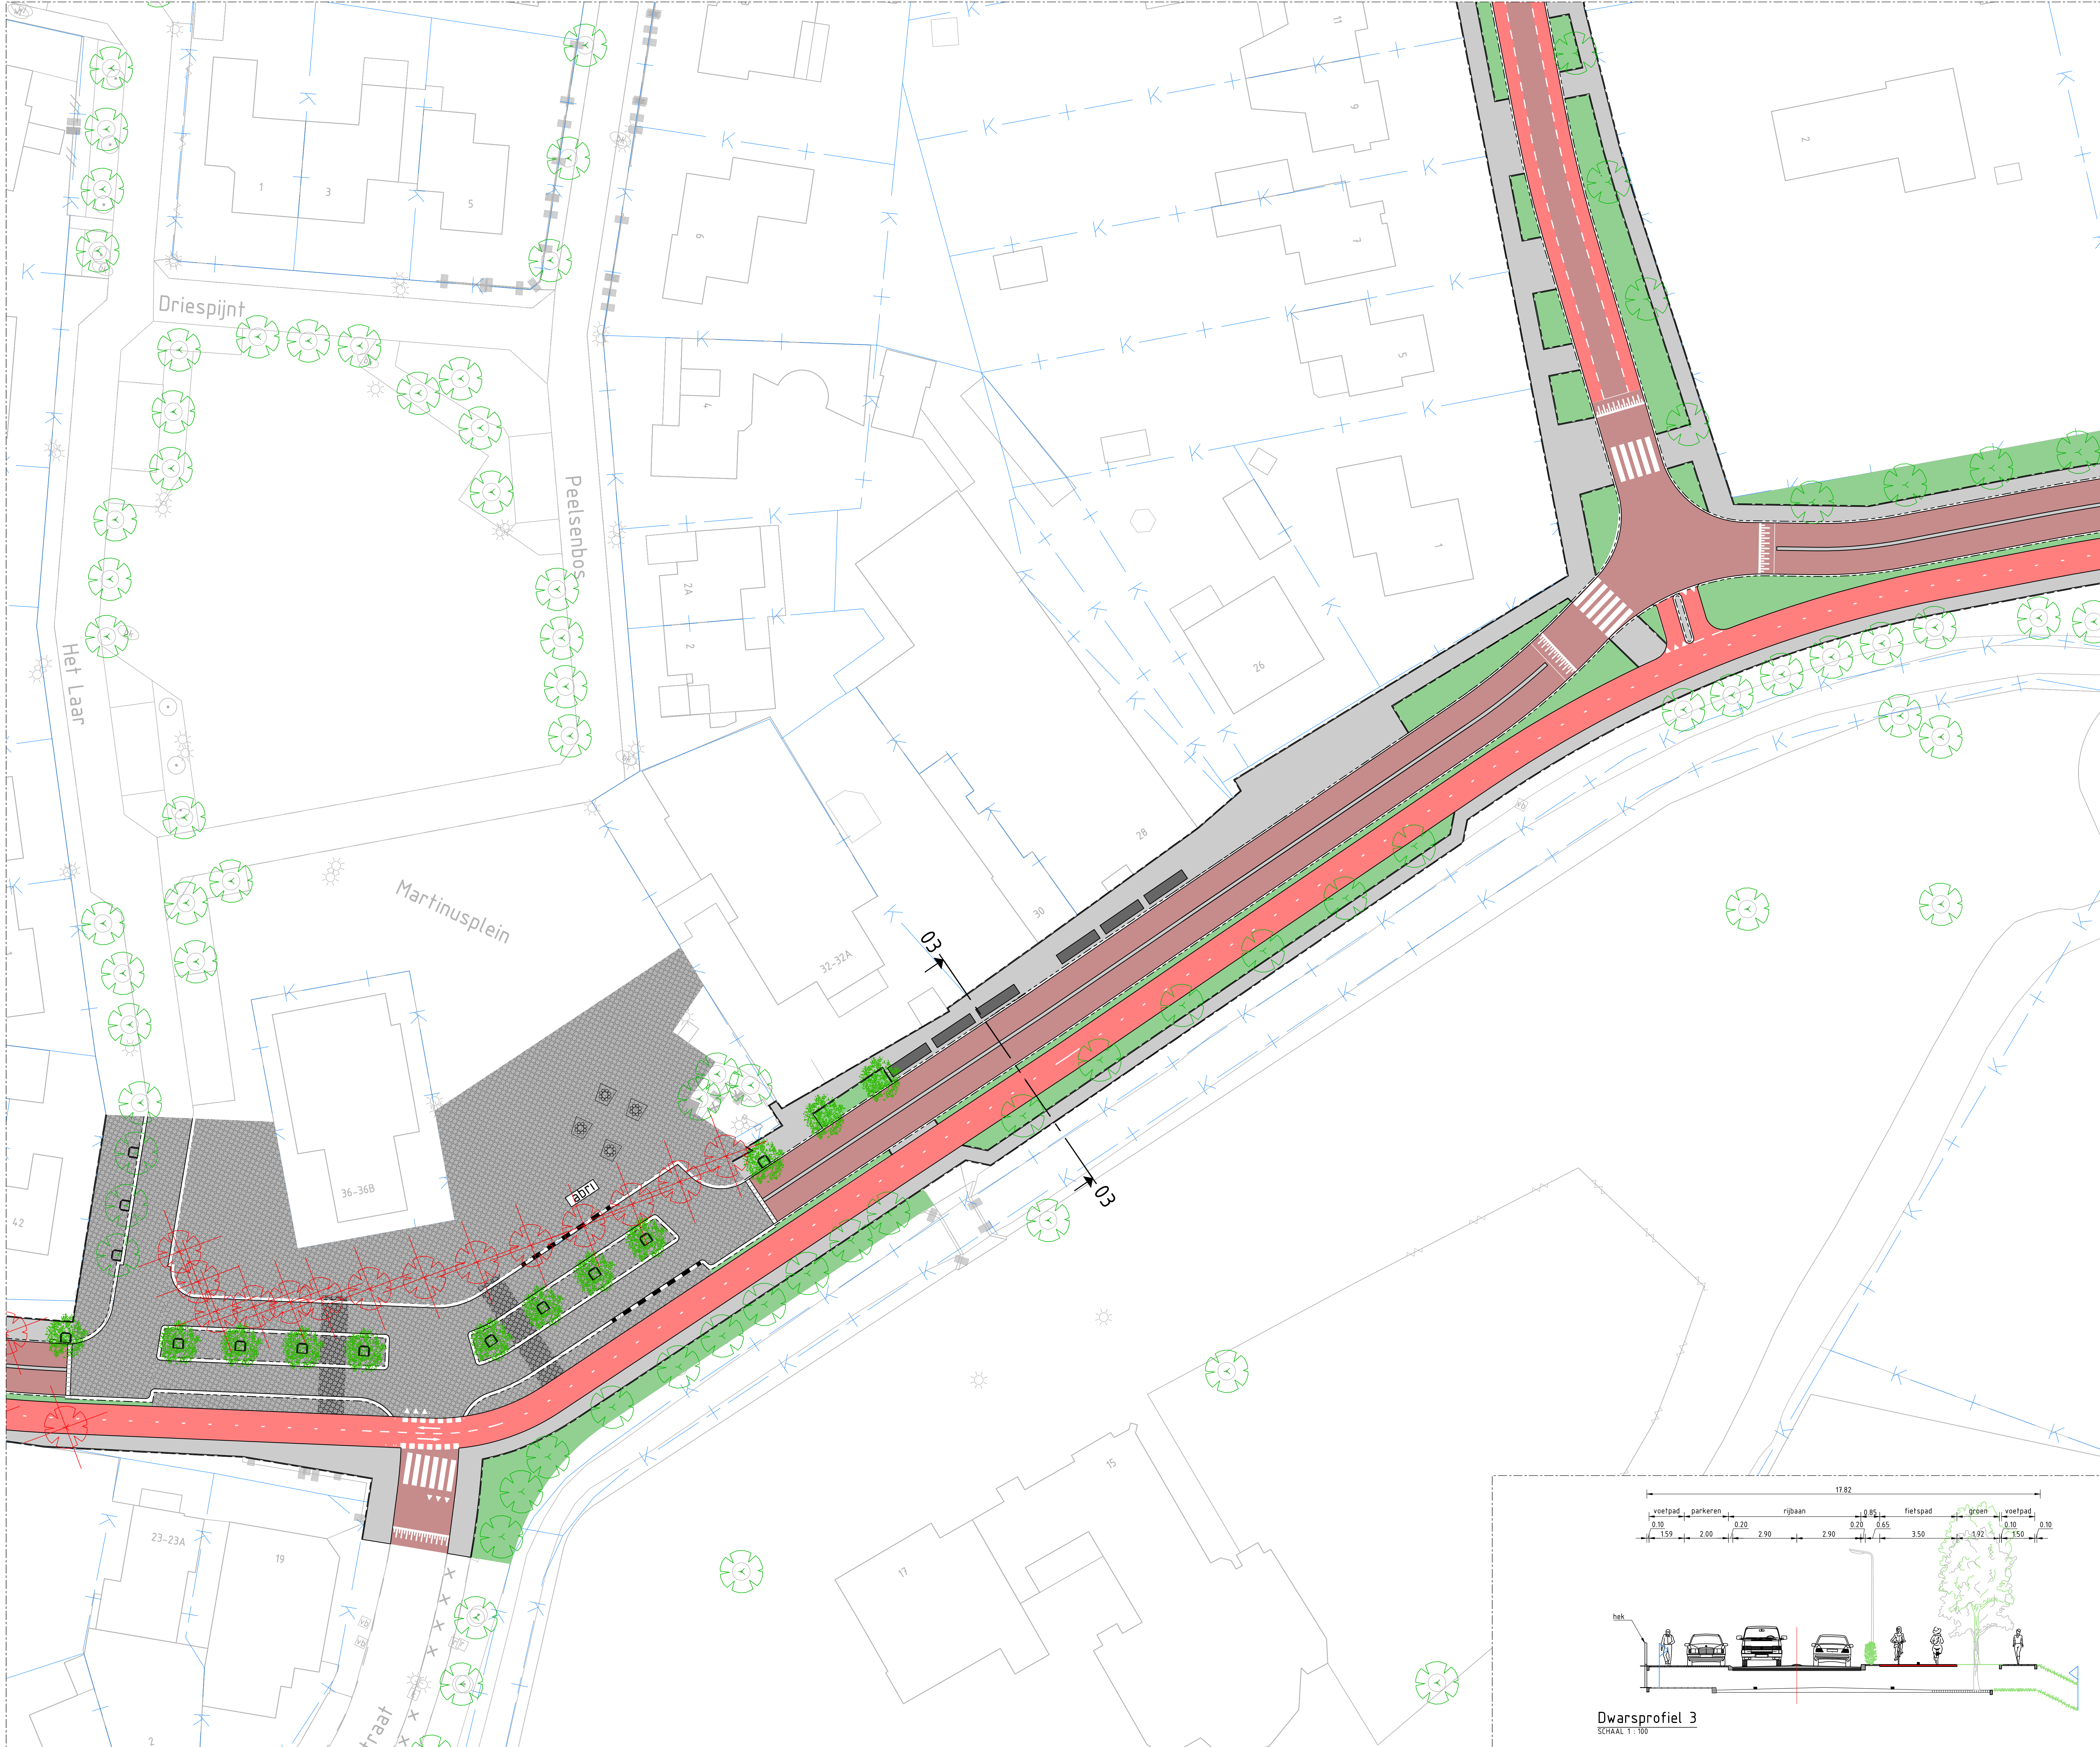

SITUATIE TEKENING
SCHAAL 1:250

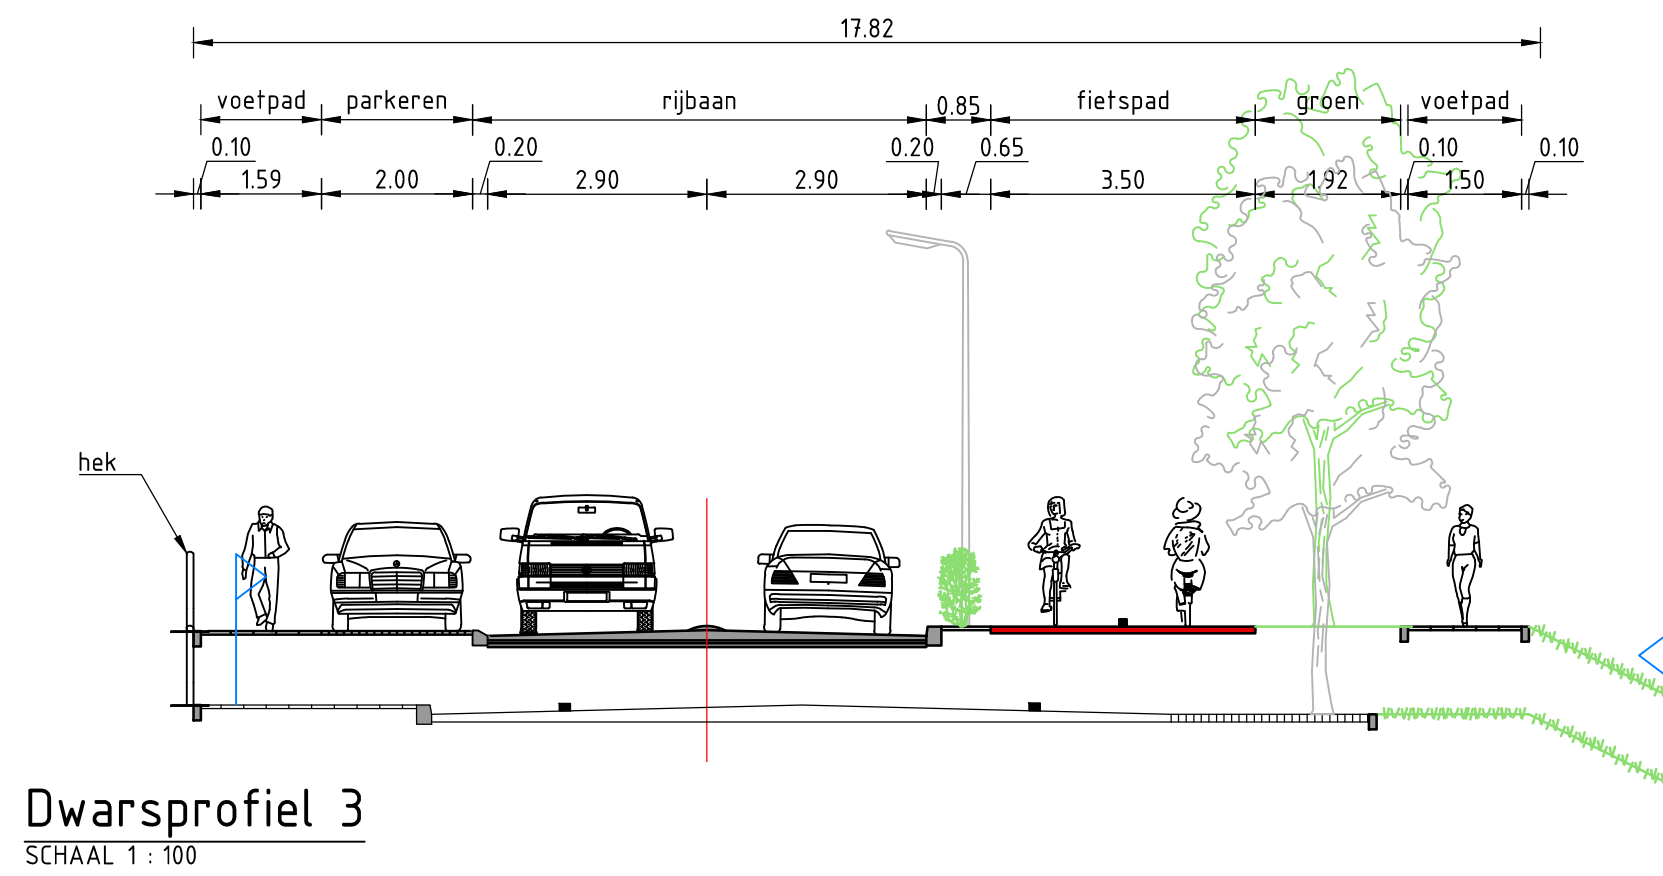

LEGENDA

- Bestaande situatie
- Rijsbaan
- Fietspad
- Voetpad/ritrit
- Parkeervak
- Groenstrook
- Te plaatsen boom
- Bestaande boom
- Te verwijderen boom
- Dwarsprofiel met nummer
- Kadastrale grenzen

GEKOPPELDE XREFS



XREF: AAD-Dommelen-Zuid-Kadastrale grenzen_v01.dwg
XREF: AAD-Dommelen-Zuid-Kadastrale grenzen_v02.dwg
XREF: DMM-Dommelen-Zuid-Kadastrale grenzen_v01.dwg
XREF: DMM-Dommelen-Zuid-Kadastrale grenzen_v02.dwg
XREF: DMM-Dommelen-Zuid-Kadastrale grenzen_v03.dwg

OPMERKINGEN


- Molen in meters tenzij anders is aangegeven
- Hoogtemaatvoering in meters t.o.v. NAP
- Coördinaten in meters t.o.v. rijksdriehoekenset
- Hoeken aangegeven in graden (360° stelsel)

Witteveen-Bos

Wijz.	Getekend	Datum	Omschrijving
A			
B			
C			
Opdrachtgever			
Gemeente Valkenswaard			
Project			
Verkeersmaatregelen Dommelen-Zuid			
Voorlopig Ontwerp			
Onderschrift			
Bergstraat			
Situatie met maatgevende dwarsprofielen			
Status	Definitief	Getekend	R. Hetem
Datum	27-11-2020	Gecontroleerd	G. Bekkers
Schaal	1:250	Goedgekeurd	G. Bekkers
Formaat	A0 (841x1189)	Projectcode	116369
		Tekeningnummer	2003
		Bladnummer	3/4

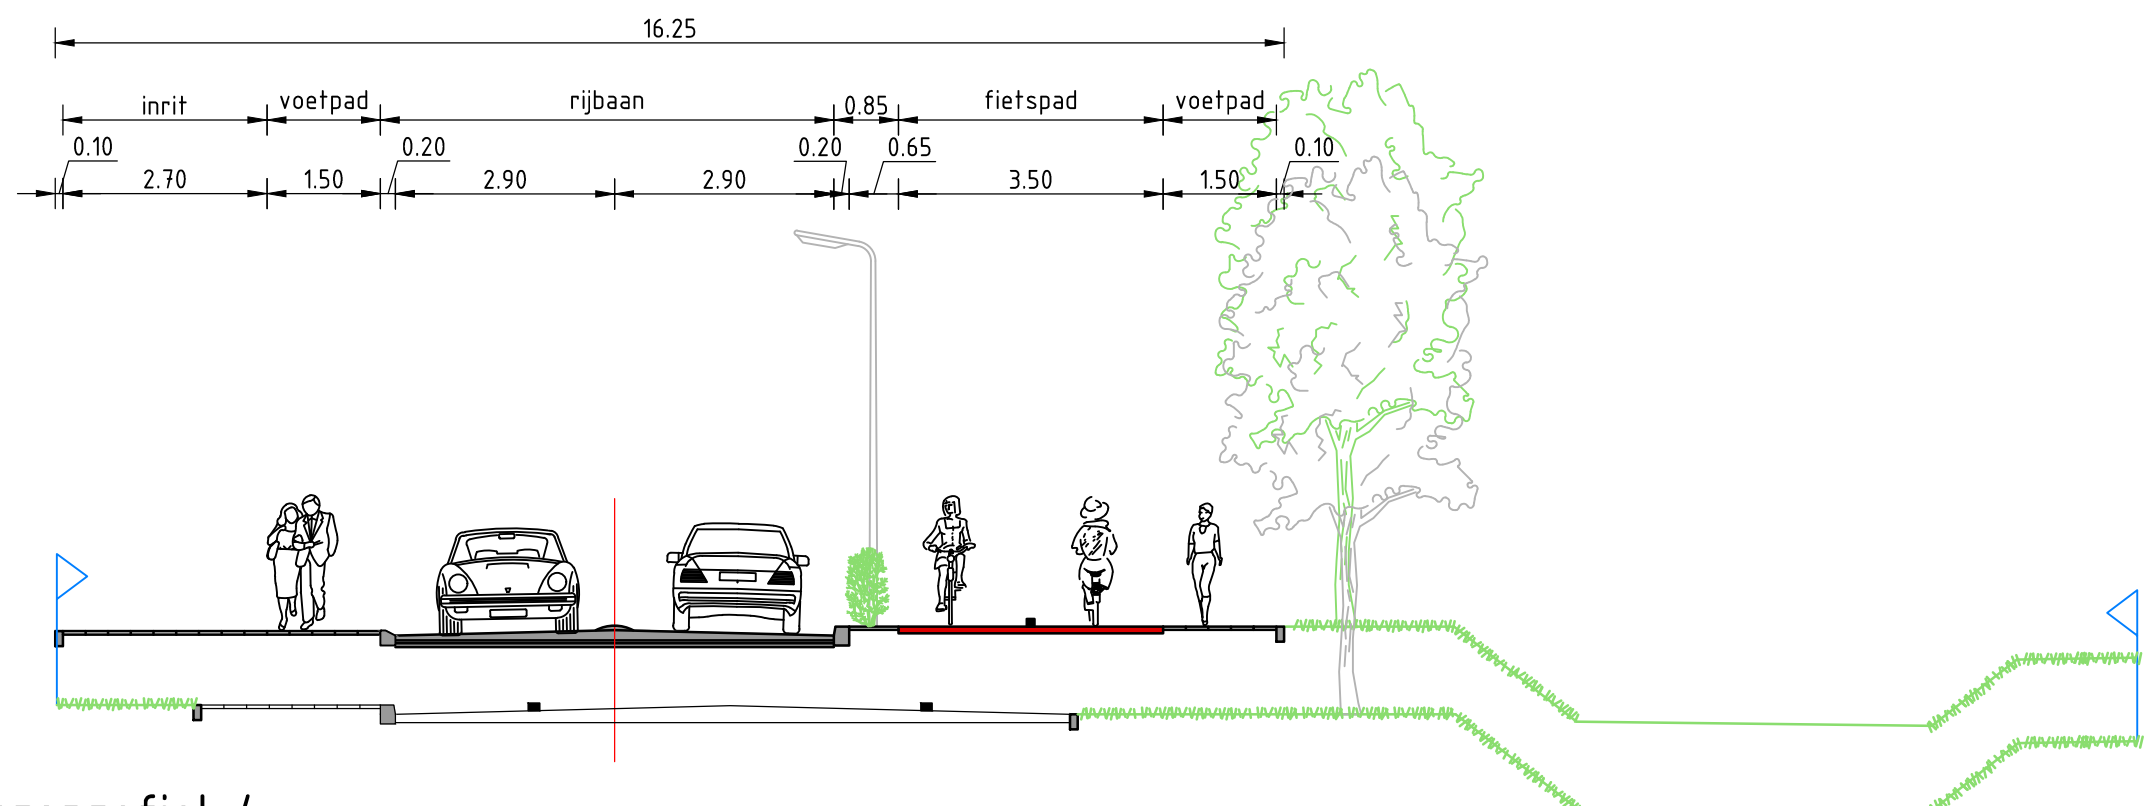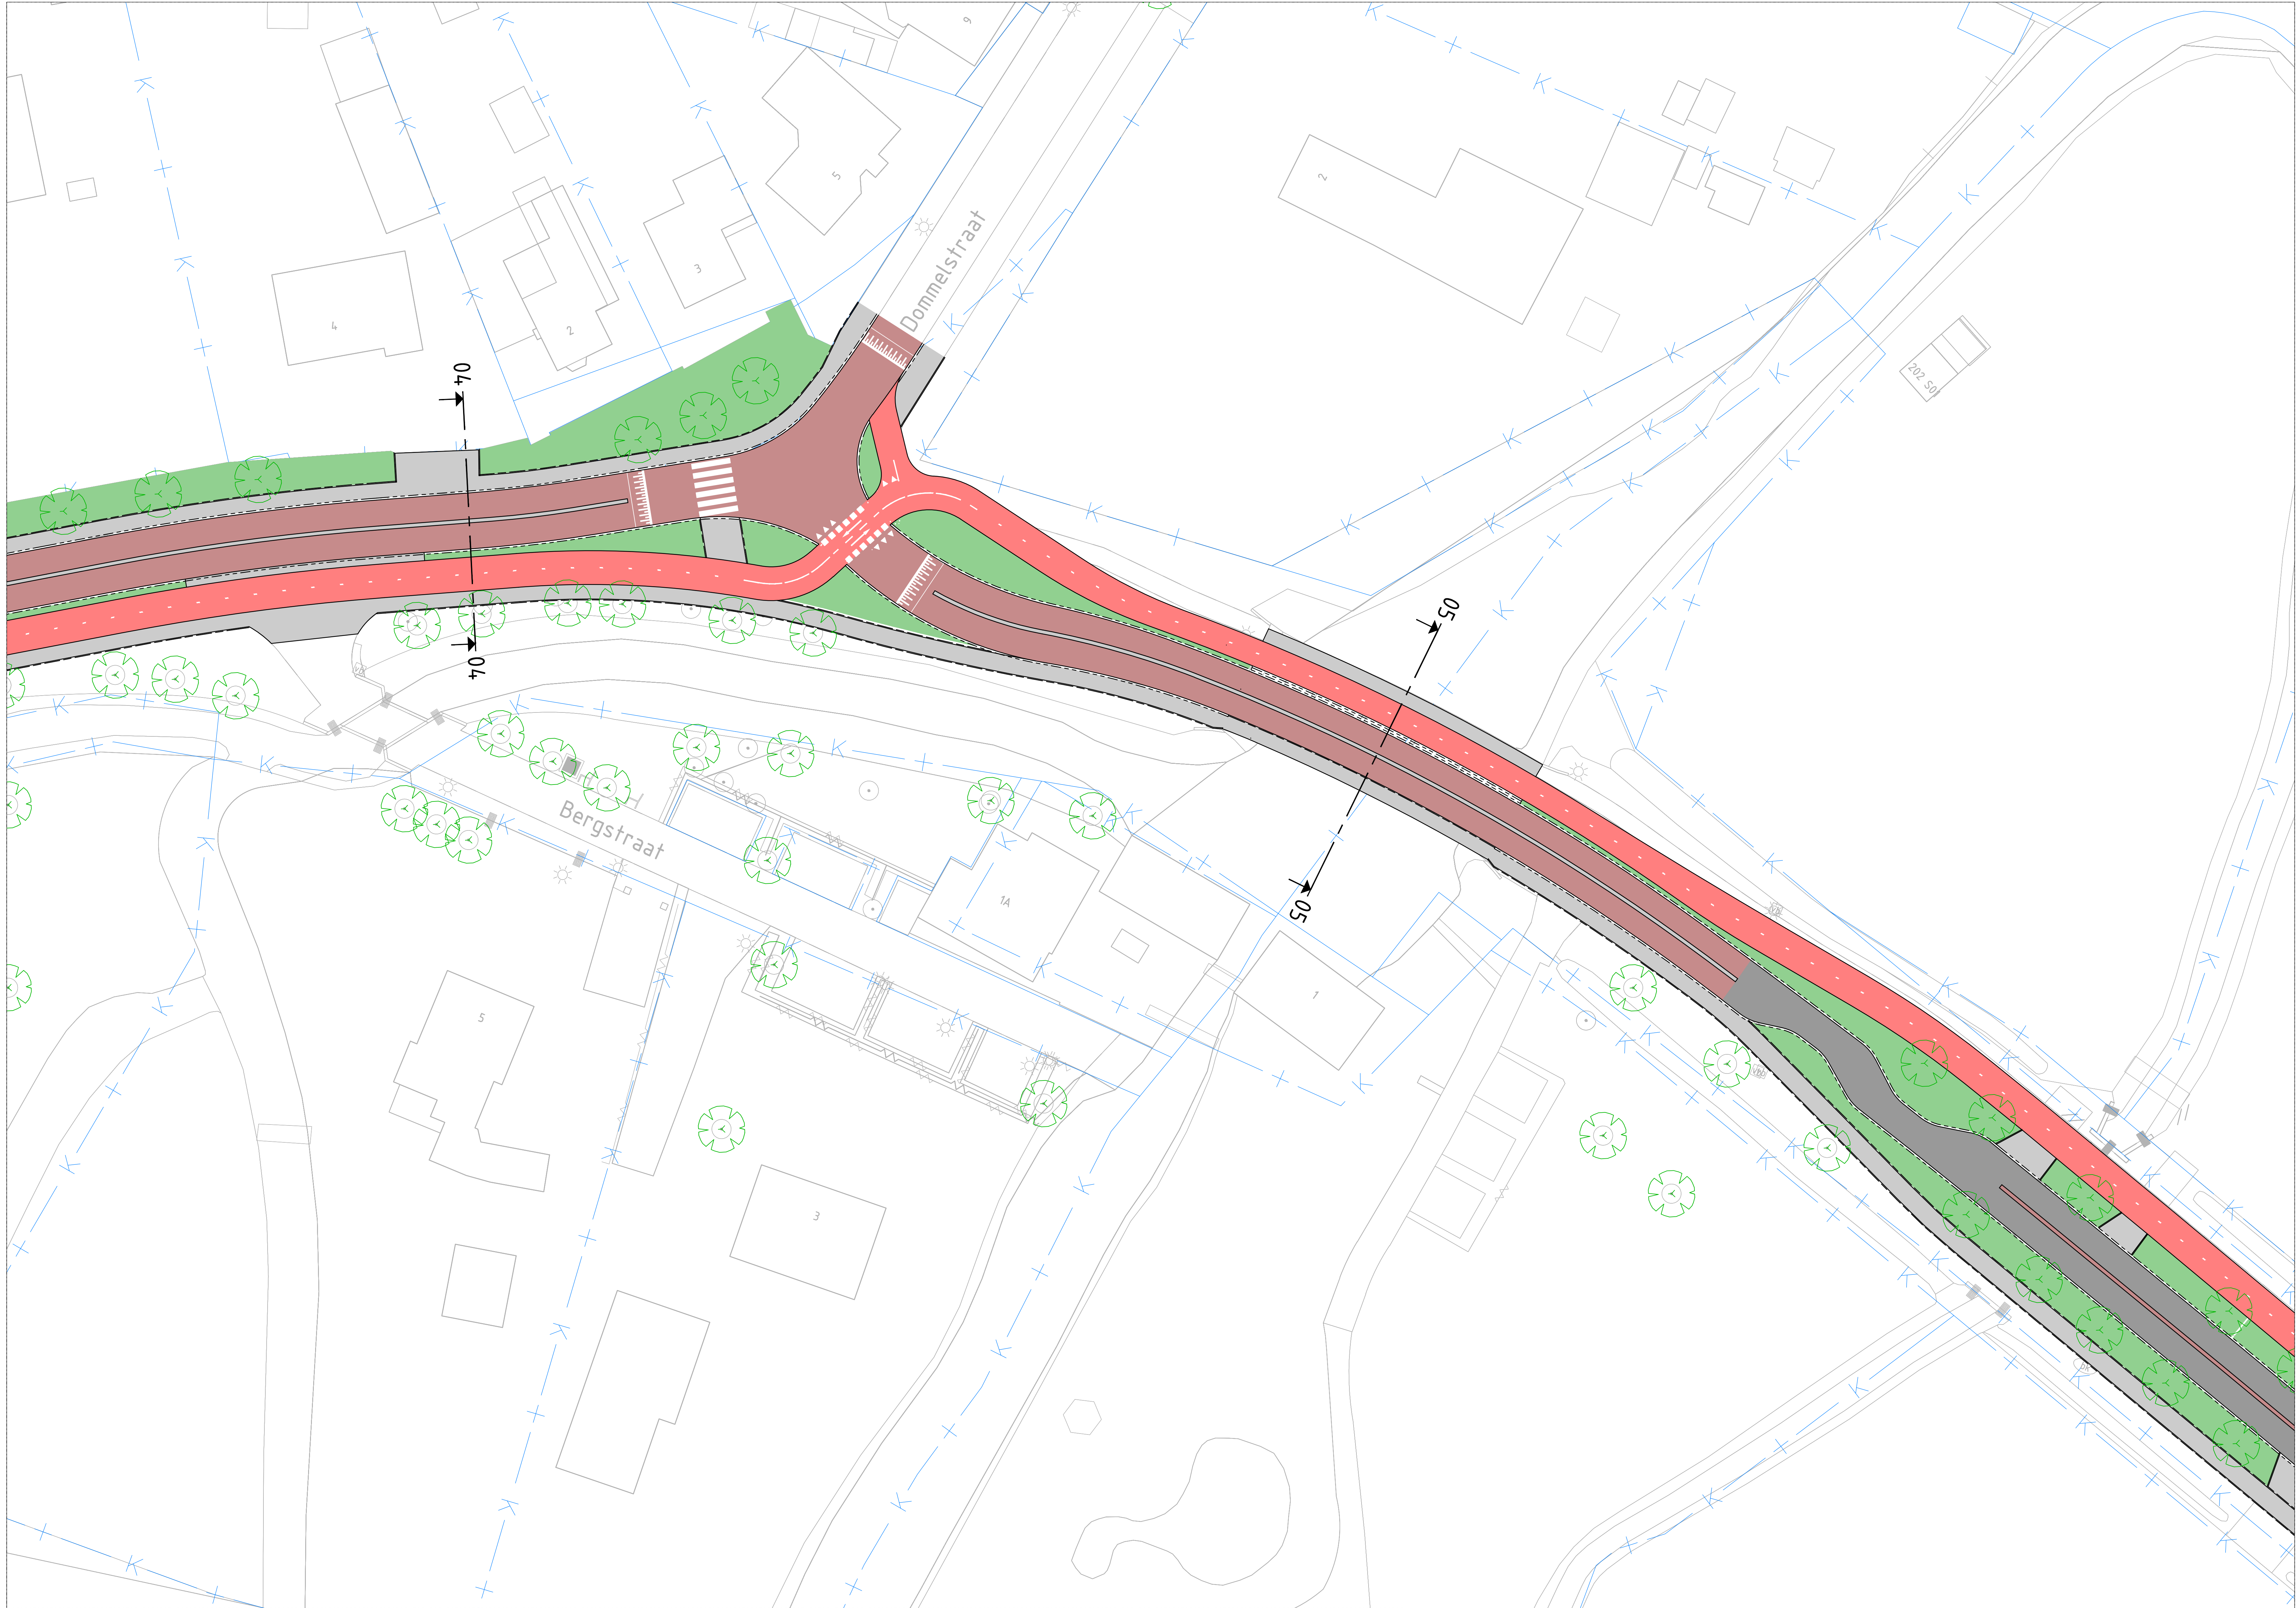

Dwarsprofiel 4
SCHAAL 1:100

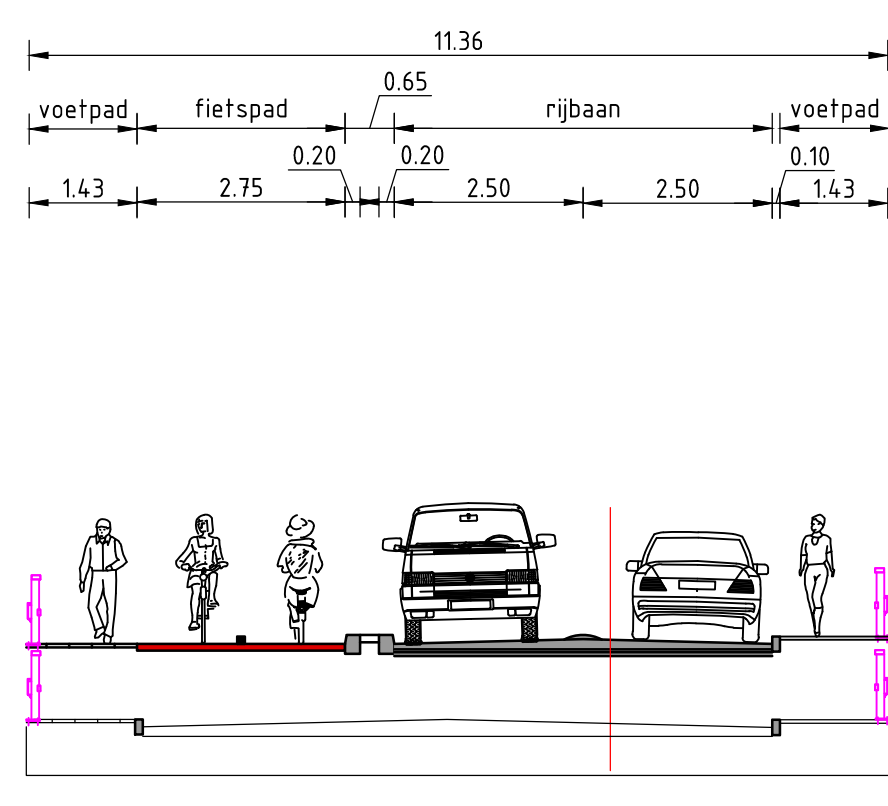

Dwarsprofiel 5
SCHAAL 1:100

SITUATIETEKENING
SCHAAL 1:250

LEGENDA

- Bestaande situatie
- Rijbaan
- Fietspad
- Voetpad/inrit
- Parkeervak
- Groenstrook
- Te plaatsen boom
- Bestaande boom
- Te verwijderen boom
- Dwarsprofiel met nummer
- Kadastrale grenzen

GEKOPPELDE XREFS

XREF-KAD-Dommelen-Zuid-Kadastrale_grenzen_v01.dwg
XREF-BOT-Dommelen-Zuid-Droogput_v01.dwg
XREF-DWF-Dommelen-Zuid-Naam_Situatie_v01.dwg
XREF-DWF-Dommelen-Zuid-Dwarsprofielen_v01.dwg
XREF-DWF-Dommelen-Zuid-Dwarsprofielen_v01.dwg

OPMERKINGEN

- Molen in meters tenzij anders is aangegeven
- Hoogtemaatvoering in meters t.o.v. NAP
- Coördinaten in meters t.o.v. rijksweghoekenstelsel
- Hoeken aangegeven in graden (360° stelsel)

Schaal 1:250

Witteveen+Bos


Wijz: Getekend Datum: Omschrijving:
A:
B:
C:

Opdrachtgever:
Gemeente Valkenswaard
Project:
Verkeersmaatregelen Dommelen-Zuid
Voorlopig Ontwerp
Onderdeel:
Bergstraat
Situatie met maatgevende dwarsprofielen


Status:	Definitief	Getekend:	R. Hetem
Datum:	27-11-2020	Gecontroleerd:	G. Bekkers
Schaal:	1:250	Goedgekeurd:	G. Bekkers
Formaat:	A0 (841x1189)	Projectcode:	116369
		Tekeningnummer:	2003
		Bladnummer:	4/4

Witteveen+Bos Raadgeende ingenieurs B.V.
Van Tienhovenstraat 2 | Postbus 1331 | 4000 AB Dordrecht | +31 (0)512 69 79 11 | www.witteveenbos.com | KvK 38020752

Printdatum: 11/26/2020 4:40

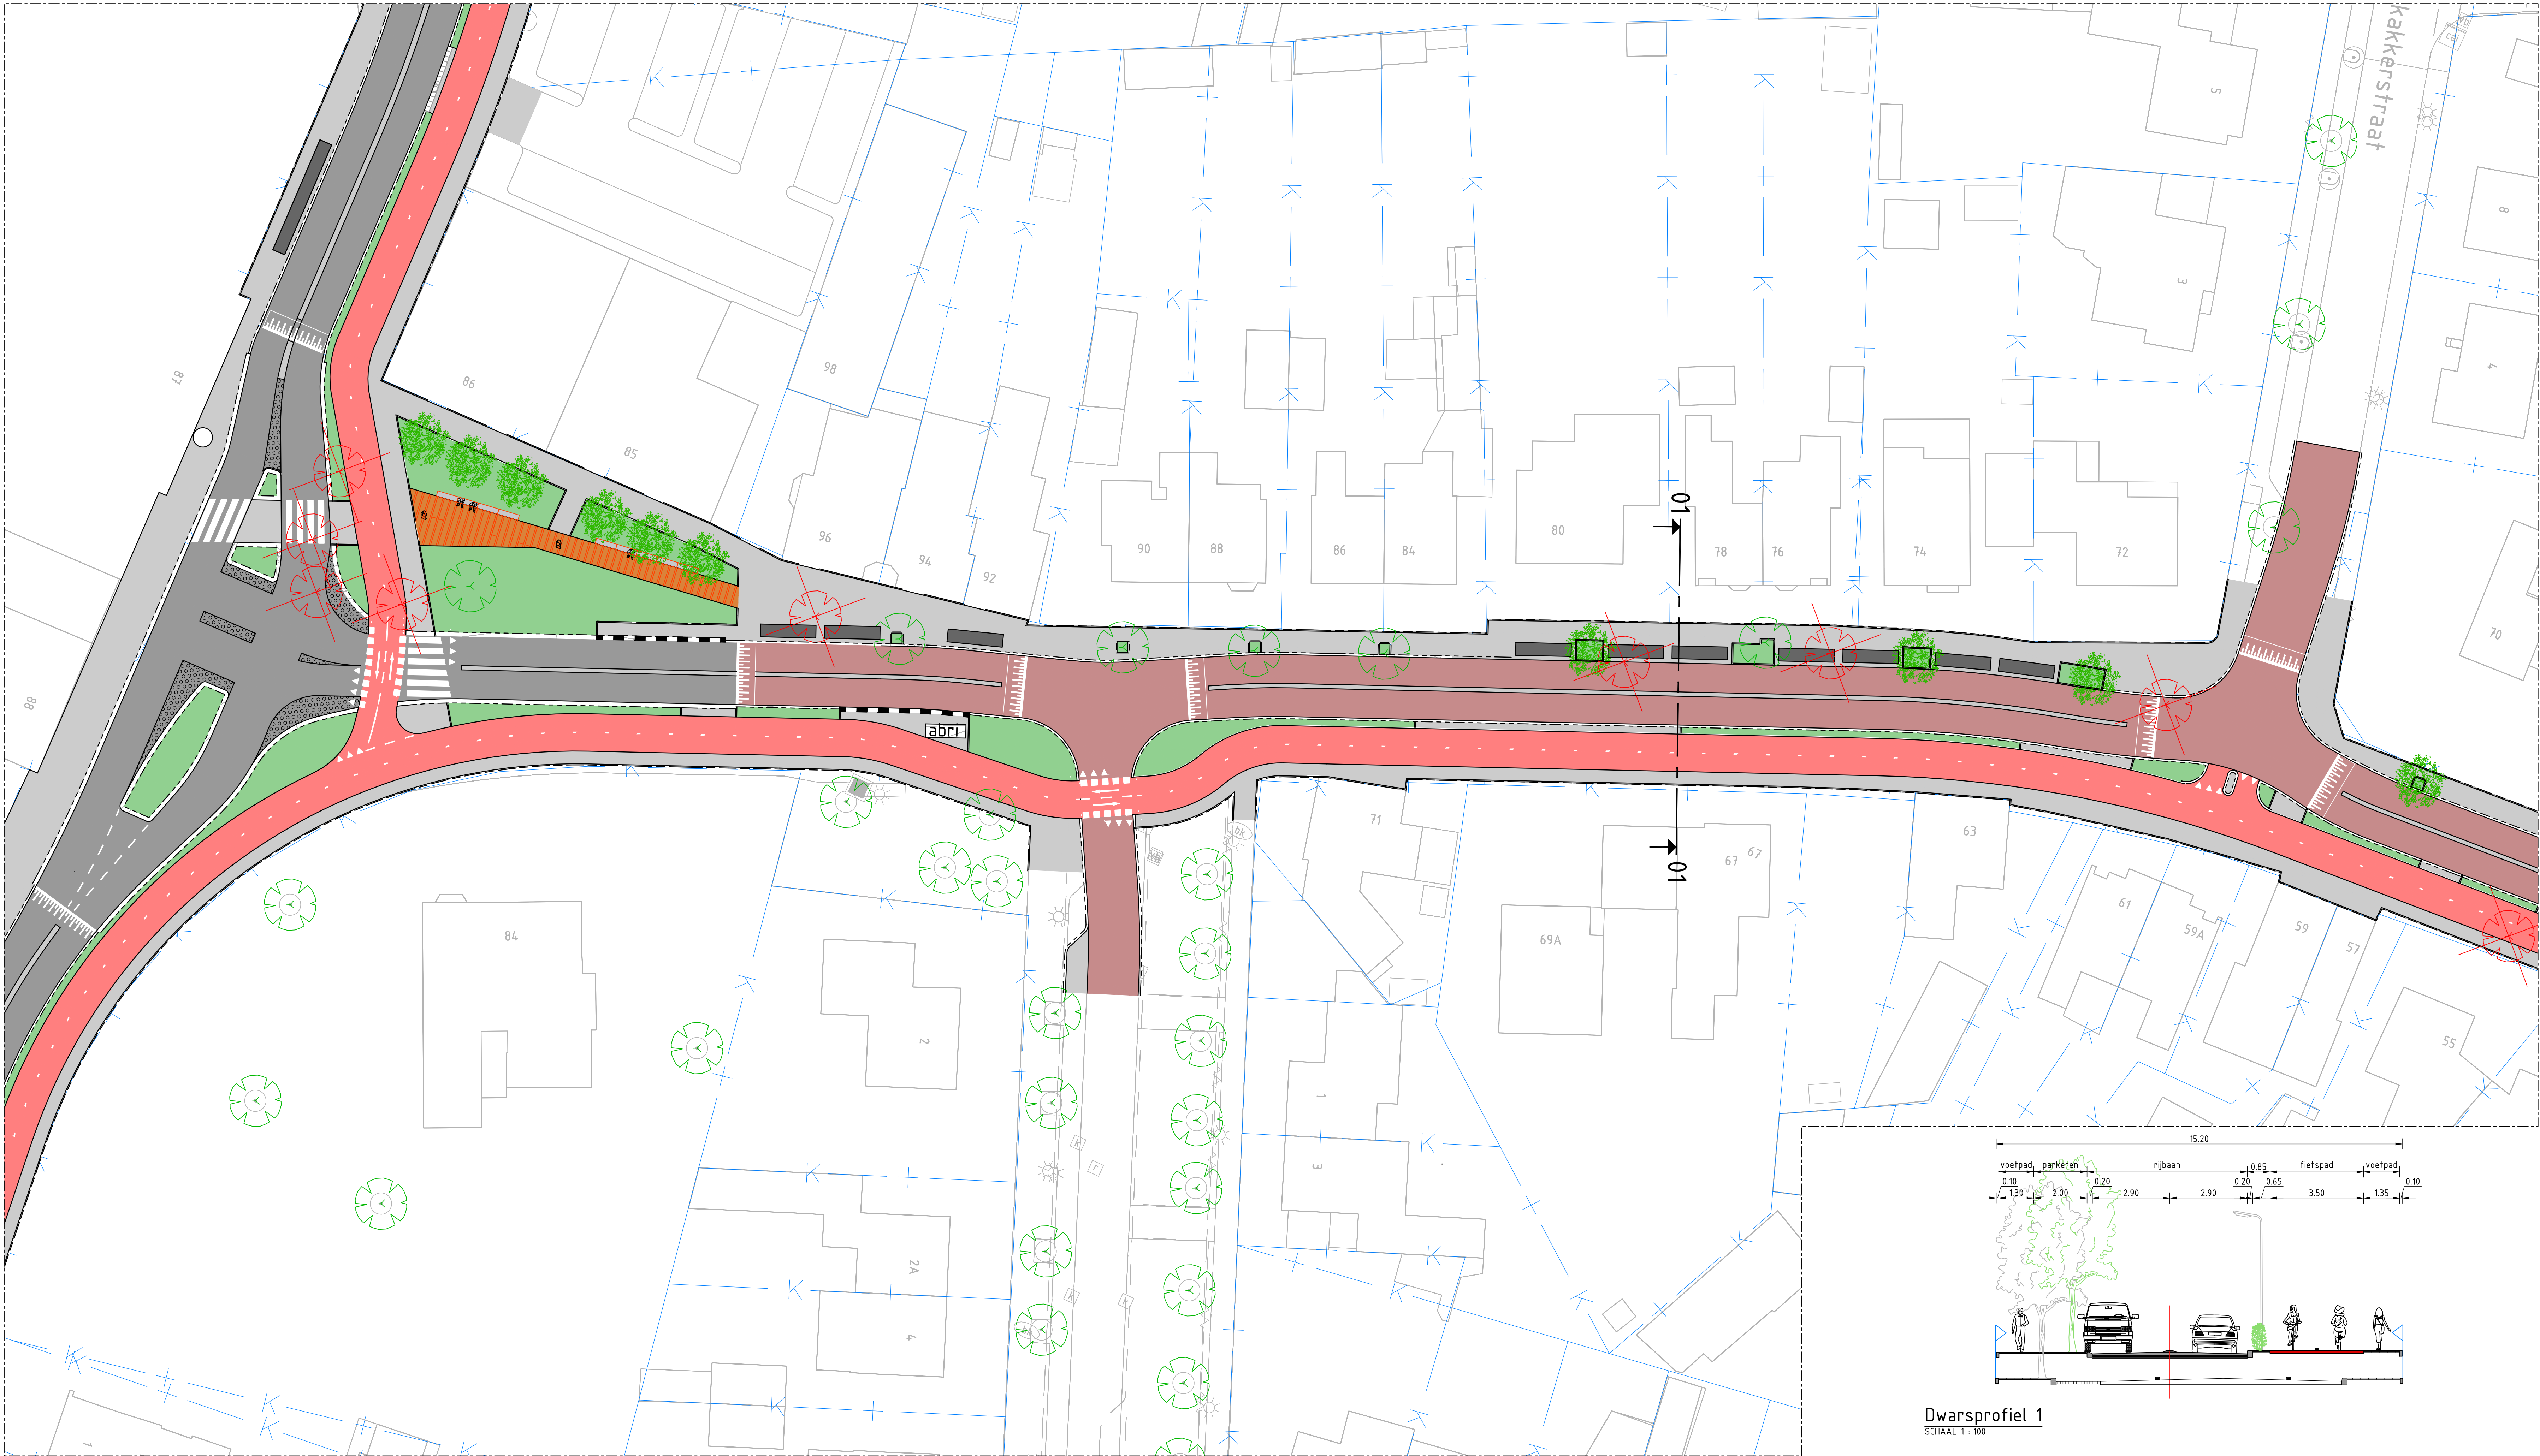

SITUATIE TEKening
SCHAAL 1: 250

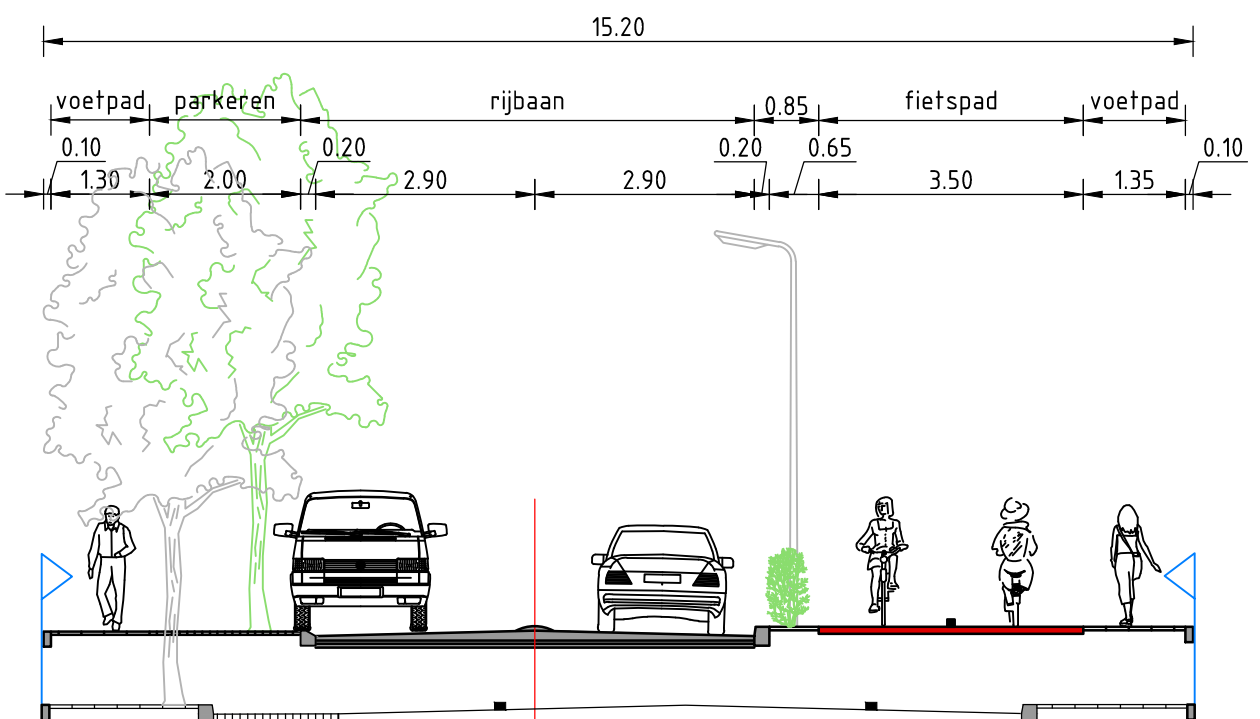

Dwarsprofiel 1
SCHAAL 1: 100

LEGENDA

- Bestaande situatie
- Rijbaan
- Fietspad
- Voelpad/init
- Parkeravak
- Groenstrook
- Te plaatsen boom
- Bestaande boom
- Te verwijderen boom
- Dwarsprofiel met nummer
- Kadastrale grenzen

GEKOPPELDE XREFS

XREF-KAD-Dommelen-Zuid-Kadastrale grenzen_v001.dwg
XREF-B01-Dommelen-Zuid-Overgrond_v001.dwg
XREF-DWP-Dommelen-Zuid-Nieuw Straat_v002.dwg
XREF-DWP-Dommelen-Zuid-dwarsprofielen_v002.dwg
XREF-DWP-Dommelen-Zuid-dwarsprofiellocaties_v001.dwg

OPMERKINGEN

- Maten in meters tenzij anders aangegeven
- Hoogtemaatvoering in meters t.o.v. NAP
- Coördinaten in meters t.o.v. rijsdriehoekensetel
- Hoeken aangegeven in graden (360° stelsel)

Schaal 1:250

Witteveen+Bos

Wijz.	Getekend	Datum	Omschrijving
A			
B			
C			

Opdrachtgever
Gemeente Valkenswaard
Project
Verkeersmaatregelen Dommelen-Zuid
Voorlopig Ontwerp
Ondersnel
Bergstraat
Situatie met maatgevende dwarsprofielen

Status	Definitief	Getekend	R. Hetem
Datum	27-11-2020	Gecontroleerd	G. Bekkernens
Schaal	Formaat	Projectcode	Tekeningnummer
1:250	A0 (841x1189)	116369	2003
			Bladnummer
			1/4

Witteveen+Bos Raadgevende Ingenieurs B.V.
Van Twickelstraat 2 | Postbus 233 | 7400 AE Deventer | +31 (0)570 69 79 11 | www.witteveenbos.com | KvK 38020751