





Legenda


	Rijbaan - betonstraatstenen kl geluïdreduerend - kleur: paars
	Rijbaan plateau - betonstraatstenen kl geluïdreduerend - kleur: grijs
	Rijbaan - betonstraatstenen kl - kleur: conform bestaand
	Rijbaan - betonstraatstenen d - kleur: conform bestaand
	Fietsuggestestrook - asfalt - kleur: rood
	Groenvak - gras
	Groenvak - beplanting
	Parkeerstrook (kader) - betonstraatstenen kl - kleur: grijs
	Parkeervak - betonstraatstenen kl - kleur: antraciet
	Trottoir - betegels - kleur: grijs
	Trottoir - betonstraatstenen d - kleur: conform bestaand
	Inrit in trottoir - betegels - kleur: grijs
	Inritconstructie - betonstraatstenen d - kleur: grijs
	Ortwerplijnen
	Opsluitbanden
	Trottoirbanden
	Moltpool - kleur: gelijk aan aanstulende rijbaan
	Inritblokken - 80x18x500 mm
	Mindervalde inrit
	Plateau helling
	Markering fietsuggestestrook
	Markering fietssymbool
	Inrit
	Lichtmast
	Bestaande boom
	Te verwijderen boom
	Nieuw te planten boom

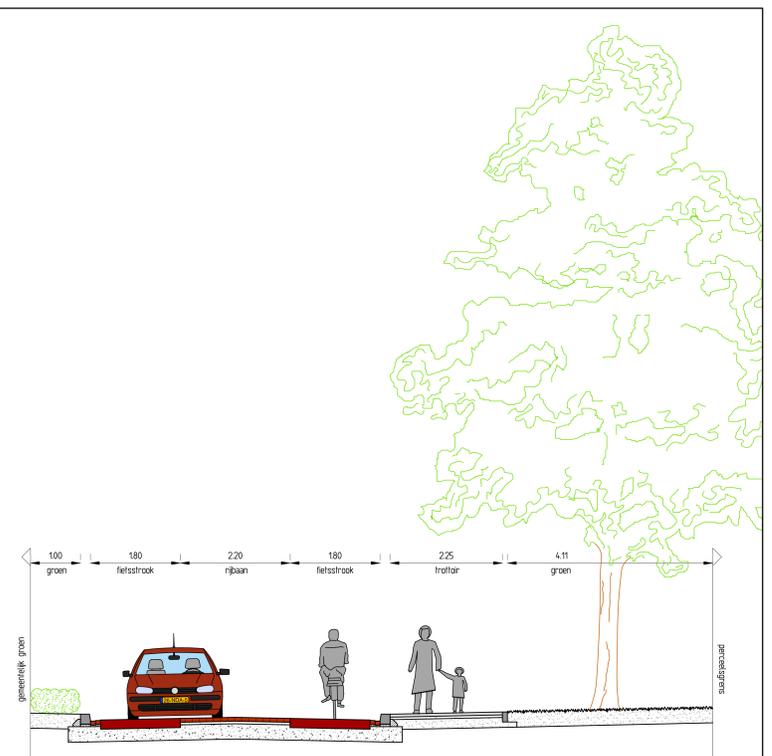



Dwarsprofiel A-A
schaal: 1 : 50

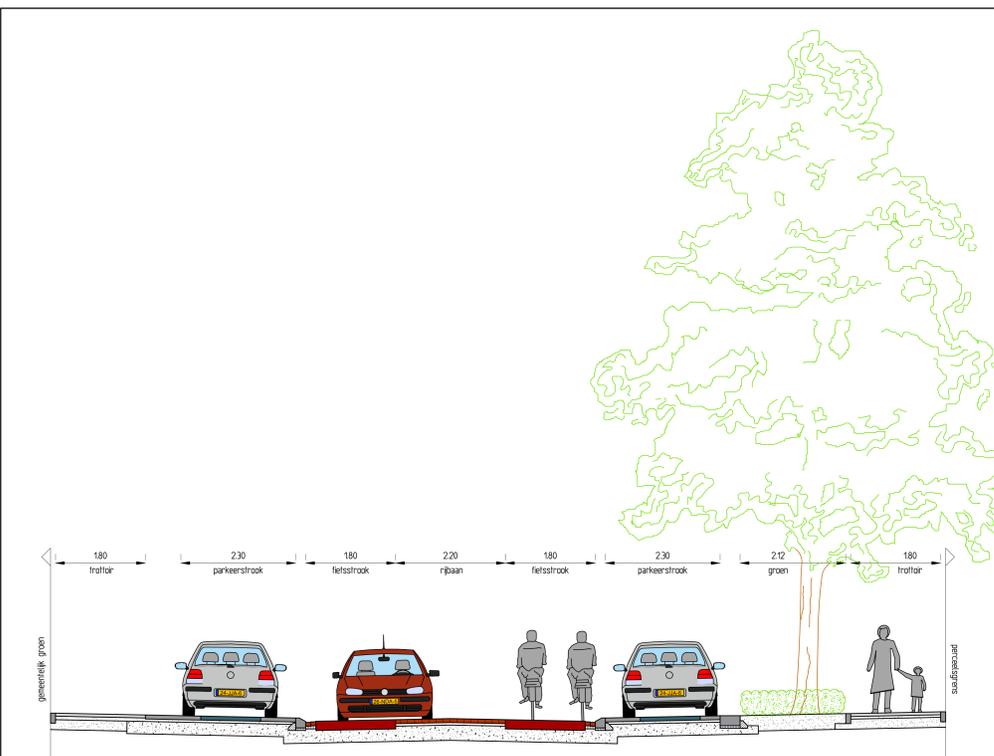


Dwarsprofiel B-B
schaal: 1 : 50

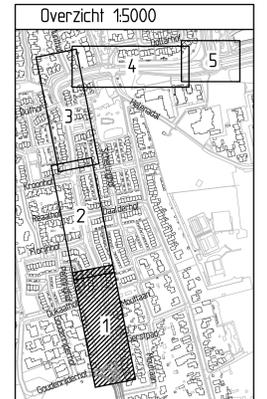


	Vestiging Valkenswaard Den Dries 4 5502 CL Valkenswaard (043)207 8363 ra-plus.nl		Get. BfA Gec. Cfh Datum 12-09-2022 Doc. nr. 210612-0WT06															
	Afdeling Beheer en Uitvoering Onderwerp : Dommelen-zuid locatie Brouwerijdeef te Dommelen Definitief ontwerp																	
File 210612-0WT06-C Datum 19-11-2021 Getekend RA infra Schaal 1200 Papierform. A0	<table border="1"> <tr> <td>A</td> <td>B</td> <td>C</td> <td>D</td> <td>E</td> </tr> <tr> <td>16-12-2021</td> <td>23-12-2021</td> <td>12-01-2022</td> <td></td> <td></td> </tr> <tr> <td>RA infra</td> <td>RA infra</td> <td>RA+</td> <td></td> <td></td> </tr> </table>	A	B	C	D	E	16-12-2021	23-12-2021	12-01-2022			RA infra	RA infra	RA+			Tekst: 210612-0WT06 Sectie Blad 1 van 5	notale-hoek:
A	B	C	D	E														
16-12-2021	23-12-2021	12-01-2022																
RA infra	RA infra	RA+																

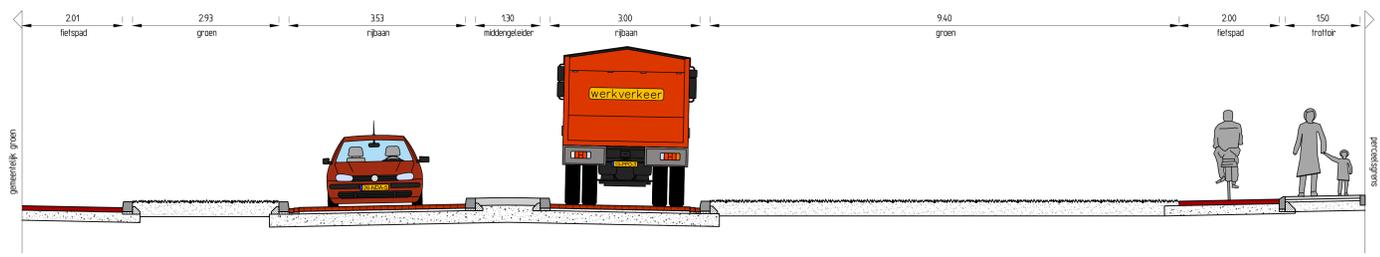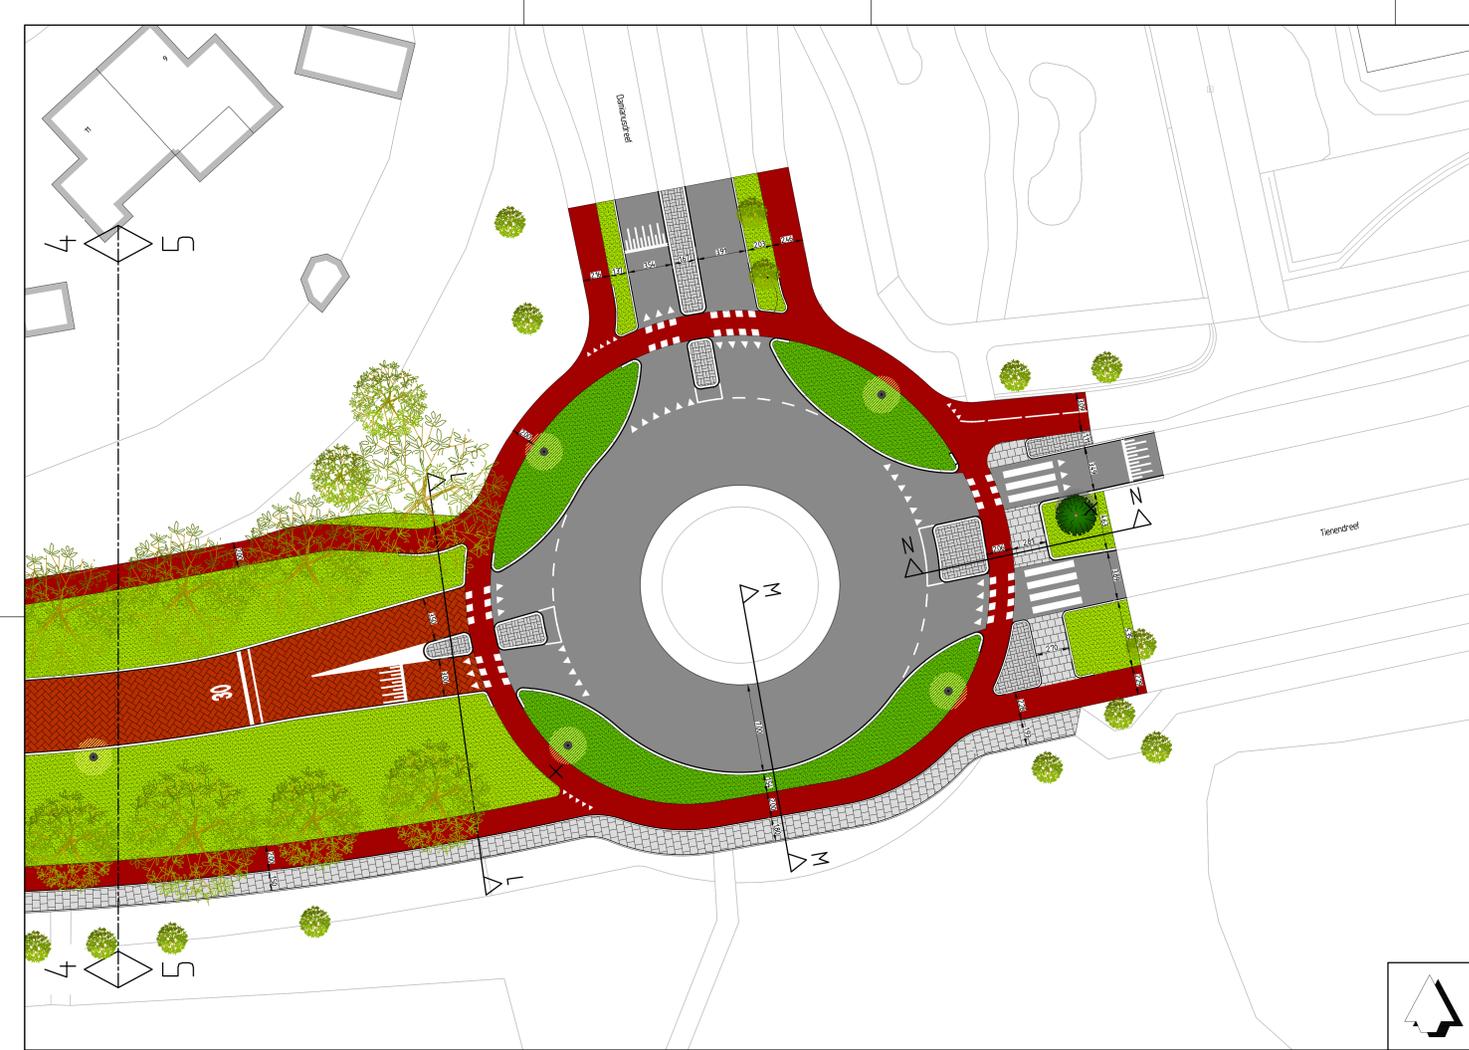

Dwarsprofiel L-L
schaal: 1 : 50

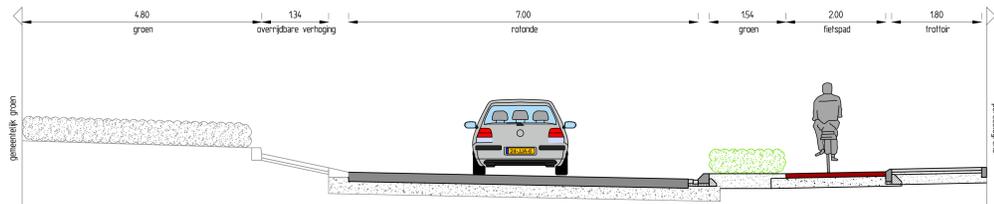


Dwarsprofiel M-M
schaal: 1 : 50

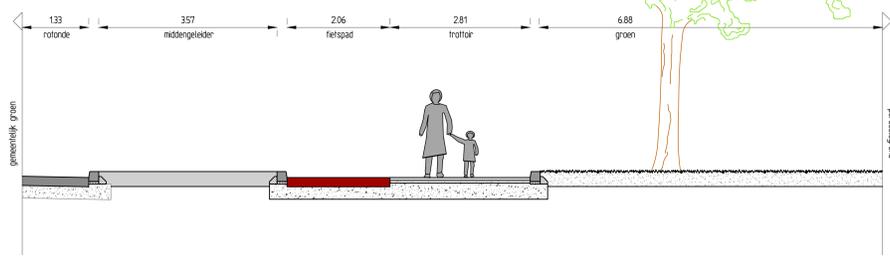




Dwarsprofiel N-N
schaal: 1 : 50

Legenda

- Rijbaan - asfalt - Kleur: zwart
- Rijbaan - betonsraalstenen kl geluidsreducerend - Kleur: rood
- Groenvak - gras
- Groenvak - begroeiing
- Trottoir - betontegels - Kleur: grijs
- Geleider prijsbeton - niet overrijbaar - Kleur: grijs
- Ontwerplijnen
- Trottoirbanden
- Schijn plateau markering
- Haakland markering
- Blokmarkering
- Vakmarkering
- Zebrapad
- Lichtmast
- Bestaande boom
- Te verwijderen boom
- Nieuw te planten boom

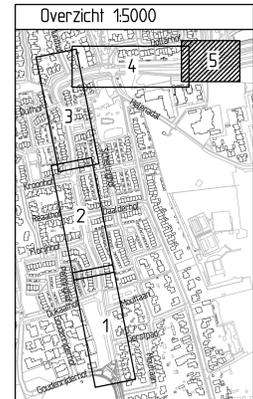


	Vastlegging Valkenswaard Den Dries 4 5552 CL Valkenswaard 040-2271813 ra-plus.nl			Get. Bfa Gecc. Cfh Datum 12-04-2022 Doc. nr. 210612-0WT06
	Afdeling Beheer en Uitvoering Onderwerp: Dommelen-zuid locatie Brouwerijdreef te Dommelen Definitief ontwerp			
File 210612-0WT06-C Datum 19-11-2021 Getekend RA infra Schaal 1:200 Papierform. A0	A 16-12-2021 RA infra	B 23-12-2021 RA infra	C 12-01-2022 RA+	D Tekst: 210612-0WT06 Sectie Blad 5 van 5

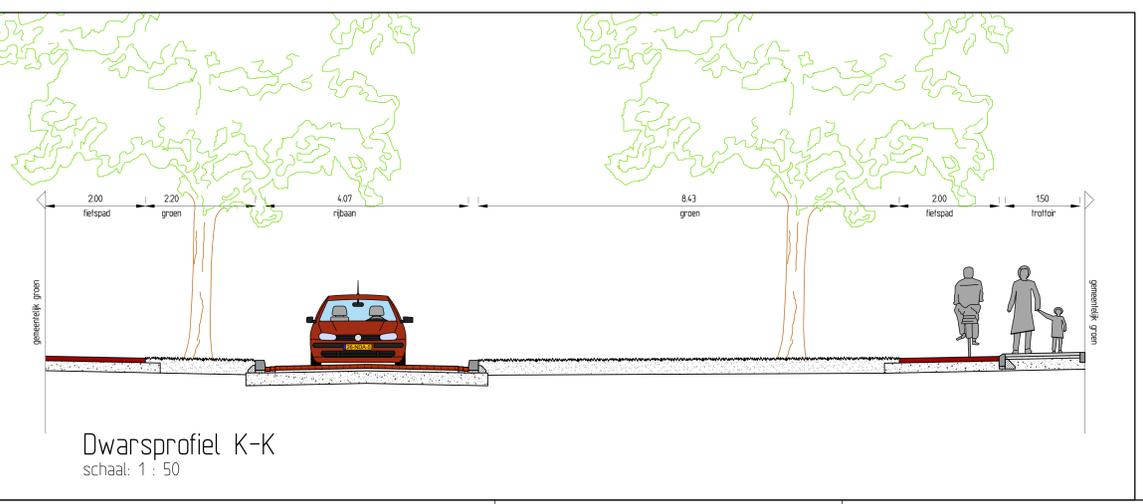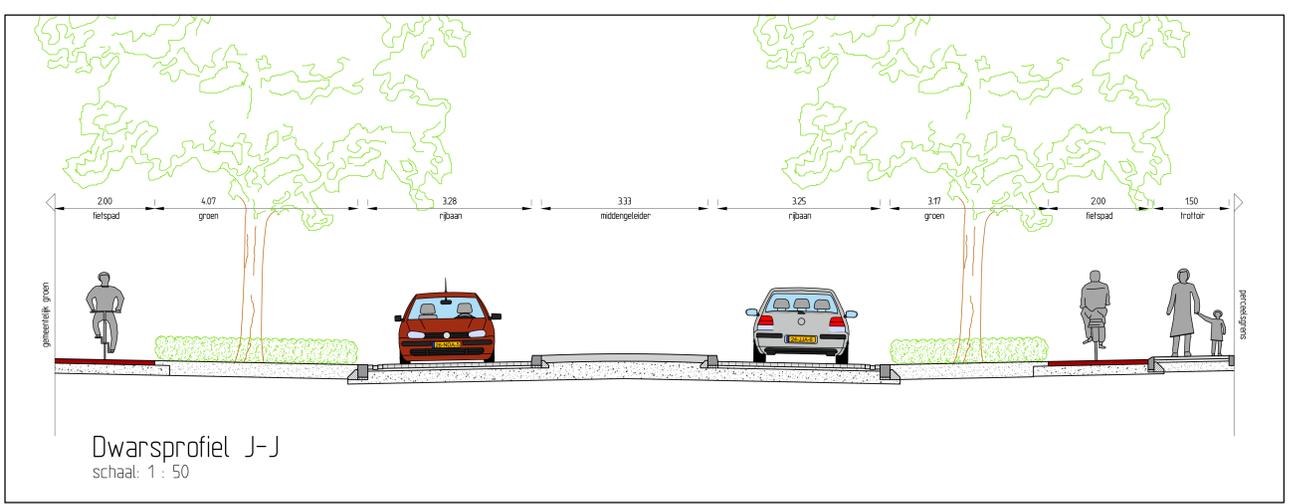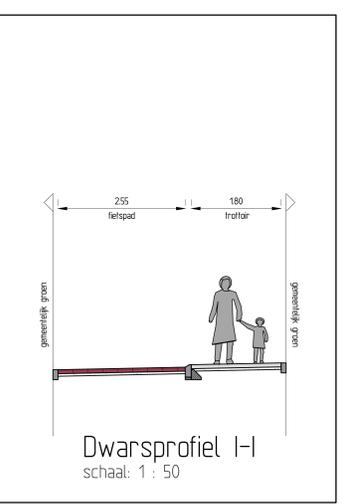

Legenda

- Rijsbaan - betonstraatstenen kl geluudreducerend - kleur: paars
- Rijsbaan plateau - betonstraatstenen kl geluudreducerend - kleur: grijs
- Rijsbaan - betonstraatstenen kl - kleur: conform bestaand
- Fietspad - asfalt - kleur: rood
- Fietspad - betontegels - kleur: rood
- Groenvak - gras
- Groenvak - beplanting
- Parkeriervak - betonstraatstenen kl - kleur: conform bestaand
- Trottor - betontegels - kleur: grijs
- Geleider printbeton - niet overrijdbaar - kleur: grijs
- Ortwerpijpen
- Opstapbanden
- Trottorbanden
- Moltpoel - kleur: gelijk aan aansluitende rijsbaan
- Plateau helling
- Markering rijstroeken fietspad
- Haakband markering
- Vakmarkering
- Markering zebrapad
- Markering schoolzone
- Inrit
- Lichtmast
- Bestaande boom
- Te verwijderen boom
- Nieuw te planten boom
- Definitieve invulling chicanes afhankelijk van uitkomsten proefopstelling

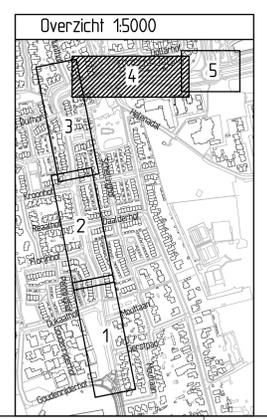

RA+ ingenieurs

Vestiging Valkenswaard
Den Dries 4
5502 CL Valkenswaard
(040) 207 8383
ra-plus.nl




Get: Bfa
Gec: Cfh
Datum: 12-09-2022
Doc. nr.: 210612-0WT06

Afdeling Beheer en Uitvoering

Onderwerp:
Dommelen-Zuid locatie Brouwerijdeef te Dommelen
Definitief ontwerp

File	210612-0WT06-C	A	B	C	D	E
Datum	19-11-2021	19-11-2021	23-12-2021	12-01-2022		
Getekend	RA infra	RA infra	RA infra	RA+		
Schaal	1:200					
Papierform	A0					

Tekst: 210612-0WT06
Sectie: Blad 4 van 5
rotatie-hoek:

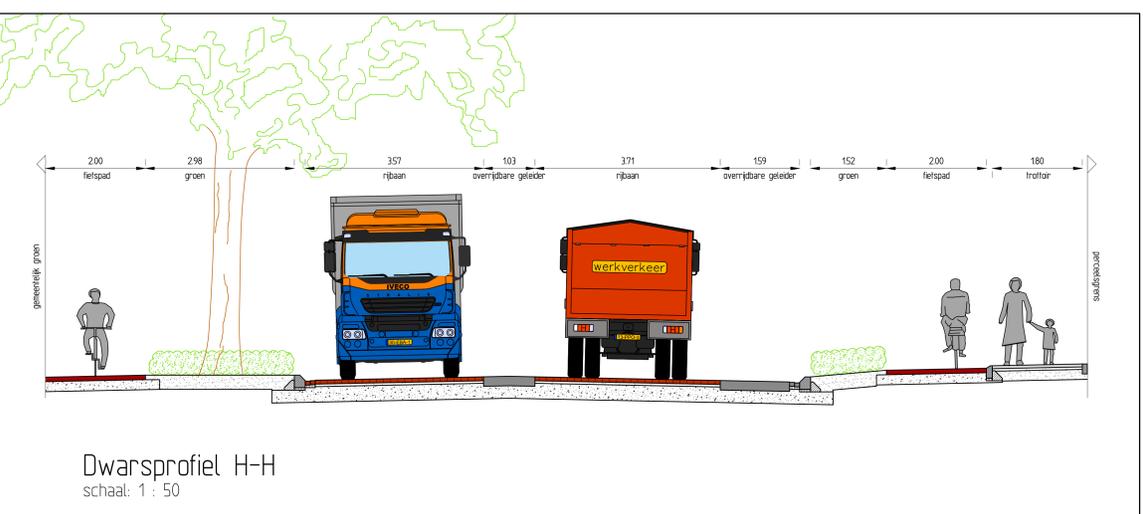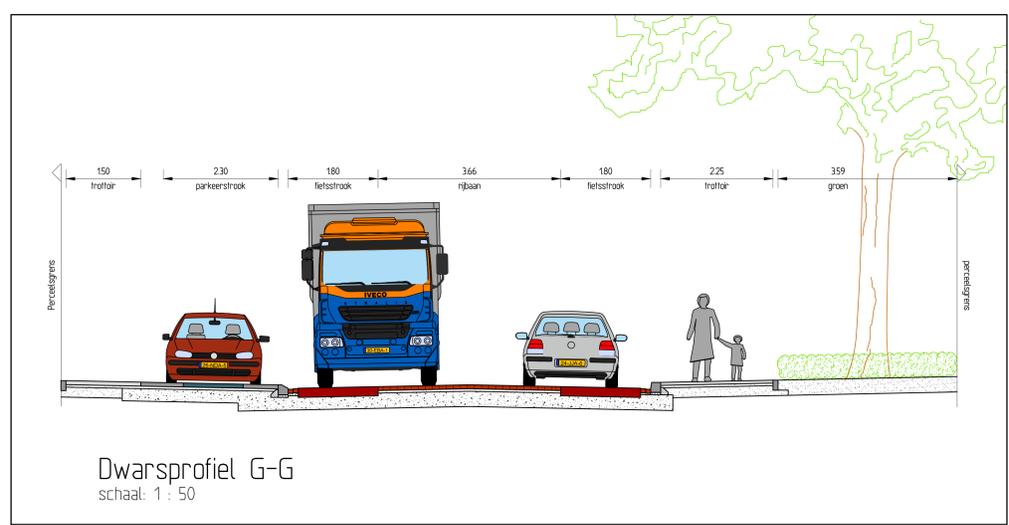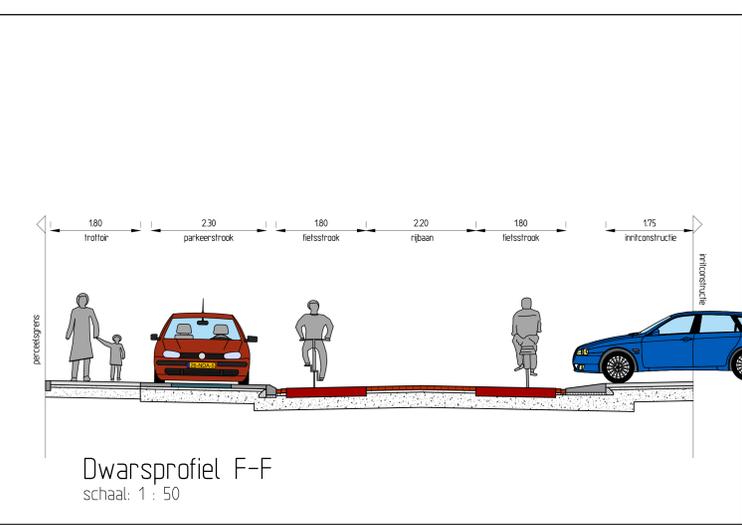

Legenda

- Rijbaan - betonstraatstenen kl geluïdreduerend - Kleur: paars
- Rijbaan plateau - betonstraatstenen kl geluïdreduerend - Kleur: grijs
- Rijbaan - betonstraatstenen kl - Kleur: conform bestaand
- Fietspad / fietsuggestiestrook - asfalt - Kleur: rood
- Groenvak - gras
- Groenvak - beplanting
- Parkeestrook (kader) - betonstraatstenen kl - Kleur: grijs
- Parkeervak - betonstraatstenen kl - Kleur: antraciet
- Trottoir - betontegels - Kleur: grijs
- Trottoir - betonstraatstenen dl - Kleur: conform bestaand
- Init in trottoir - betontegels - Kleur: grijs
- Initconstructie - betonstraatstenen dl - Kleur: grijs
- Geluder puitbeton - niet overrijbaar - Kleur: grijs
- Geluder puitbeton - overrijbaar - Kleur: grijs
- Ornwepijnen
- Opsluitbanden
- Trottoirbanden
- Moltpol - Kleur: gelijk aan aansluitende rijbaan
- Initblokken - 80x180x500 mm
- Plateau helling
- Markering fietsuggestiestrook
- Markering kanalisatiestrook
- Haastand markering
- Wakmarkering
- Markering zebrapad
- Markering fietsymbol
- Init
- Lichtmaat
- Bestaande boom
- Te verwijderen boom
- Nieuw te planten boom

Overzicht 1:5000

RA+ ingenieurs

Vestiging Valkenswaard
Den Dries 4
5502 CL Valkenswaard
(040)207 8383
ra-plus.nl




Get. Bfa
Gec. Cth
Datum 12-09-2022
Doc. nr. 210612-0WT06

Afdeling Beheer en Uitvoering


Onderwerp :
Dommenen-zuid locatie Brouwerijdreef te Dommenen
Definitief ontwerp

File	210612-0WT06-C	A	B	C	D	E
Datum	19-11-2021	23-12-2021	12-01-2022			
Getekend	RA infra	RA infra	RA+			
Schaal	1200					
Papierform	A0					

Tekst: 210612-0WT06
Sectie: Rad 3 van 3
rotatie-hoek:

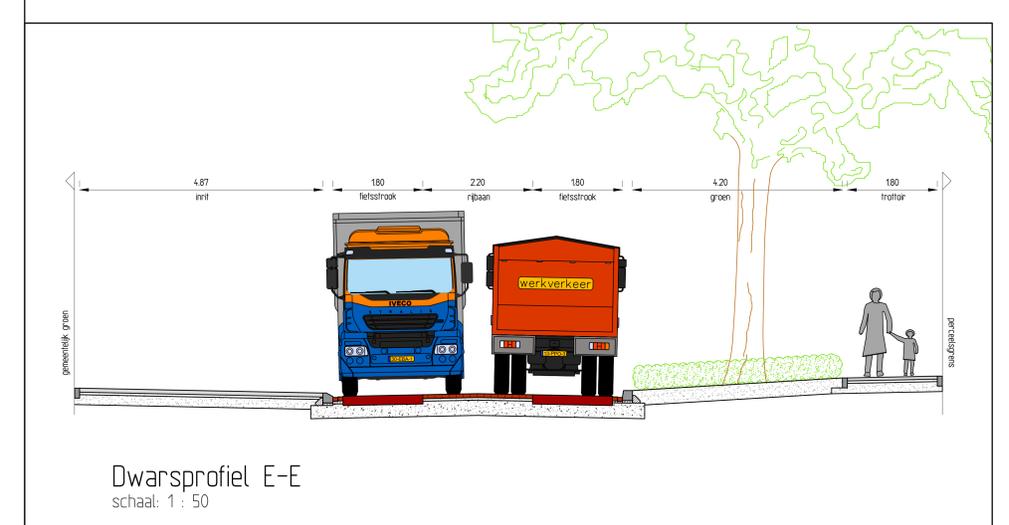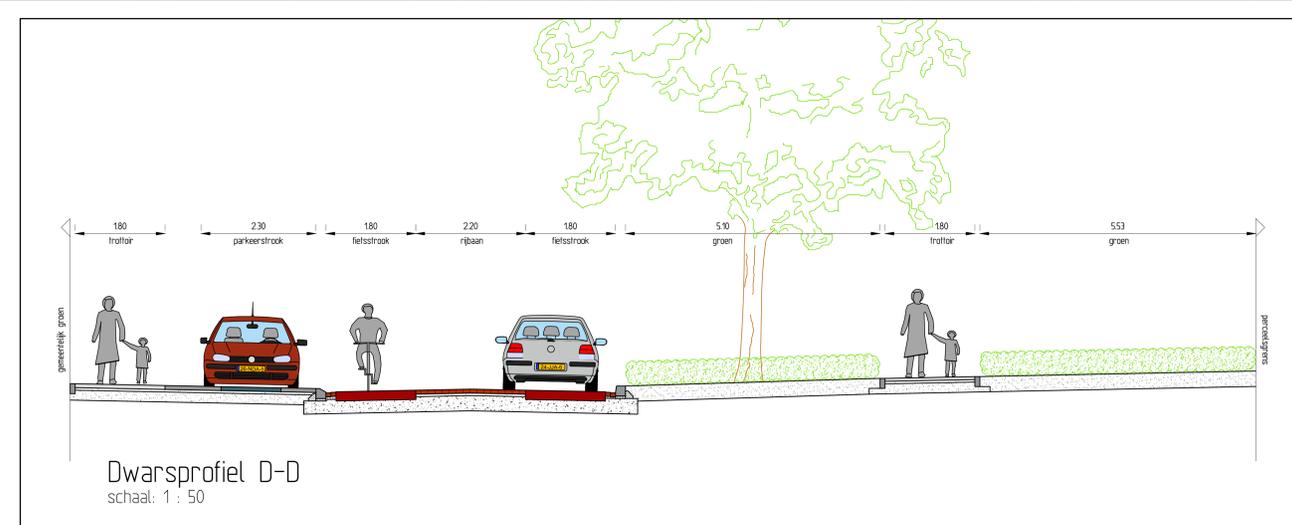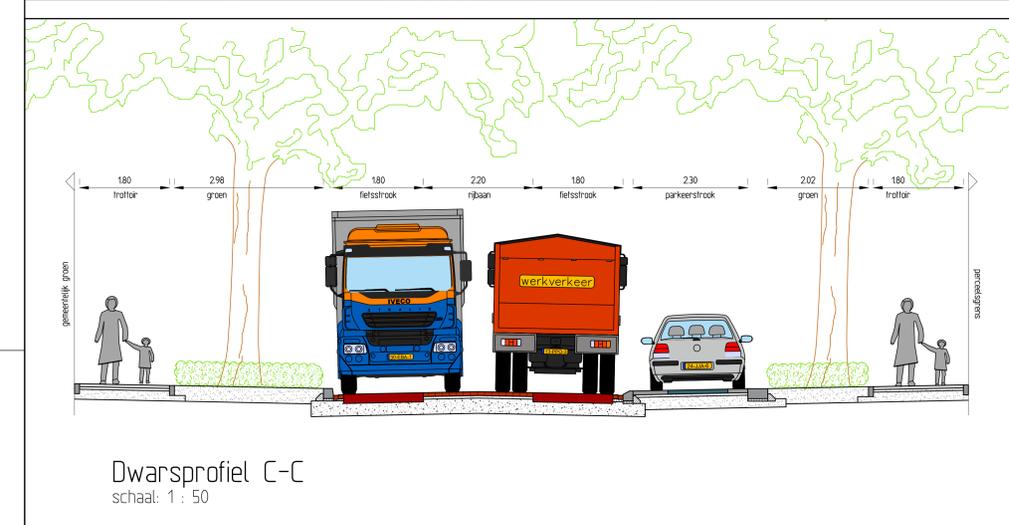

- Legenda**
- Rijbaan - betonstraatstenen kl geluïdreduerend - kleur: paars
 - Rijbaan plateau - betonstraatstenen kl geluïdreduerend - kleur: grijs
 - Rijbaan - betonstraatstenen kl - kleur: conform bestand
 - Fietssuggestiestrook - asfalt - kleur: rood
 - Groenvak - beplanting
 - Parkeerstrook (kader) - betonstraatstenen kl - kleur: grijs
 - Parkeervak - betonstraatstenen kl - kleur: antraciet
 - Parkeervak - betonstraatstenen kl - kleur: conform bestand
 - Parkeervak - betonstraatstenen kl - kleur: conform bestand
 - Parkeervak - betonstraatstenen kl - kleur: conform bestand
 - Trottoir - betontegels - kleur: grijs
 - Inrit in trottoir - betontegels - kleur: grijs
 - Inritconstructie - betonstraatstenen kl - kleur: grijs
 - Gedeïder priïnbeton - niet overrijbaar - kleur: grijs
 - Ontwerprijen
 - Opsluitbanden
 - Trottoirbanden
 - Molpoel - kleur: gelijk aan aansluitende rijbaan
 - Inritstroken - 800x80x500 mm
 - Plateau helling
 - Markering fietssuggestiestrook
 - Markering kanalisatiestroep
 - Vakmarkering
 - Markering zebrapad
 - Markering fietssymbol
 - Inrit
 - Lichtmast
 - Bestaande boom
 - Te verwijderen boom
 - Nieuw te planten boom

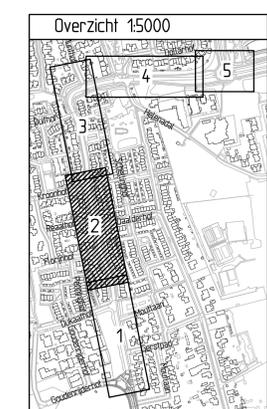

		Vestiging Valkenswaard Den Dries 4 5522 CL Valkenswaard (043)207 8363 ra-plus.nl		Get. Bfa Gecc. Cfh Datum 12-09-2022 Doc. nr. 210612-0WT06
Afdeling Beheer en Uitvoering				
Onderwerp : Dommelen-zuid locatie Brouwerijdeef te Dommelen Definitief ontwerp				
File 210612-0WT06-C Datum 19-11-2021 Getekend RA infra Schaal 1200 Papierform A0	A 16-12-2021 RA infra	B 23-12-2021 RA infra	C 12-01-2022 RA+	D Tekst: 210612-0WT06 Sectie Blad 2 van 5