



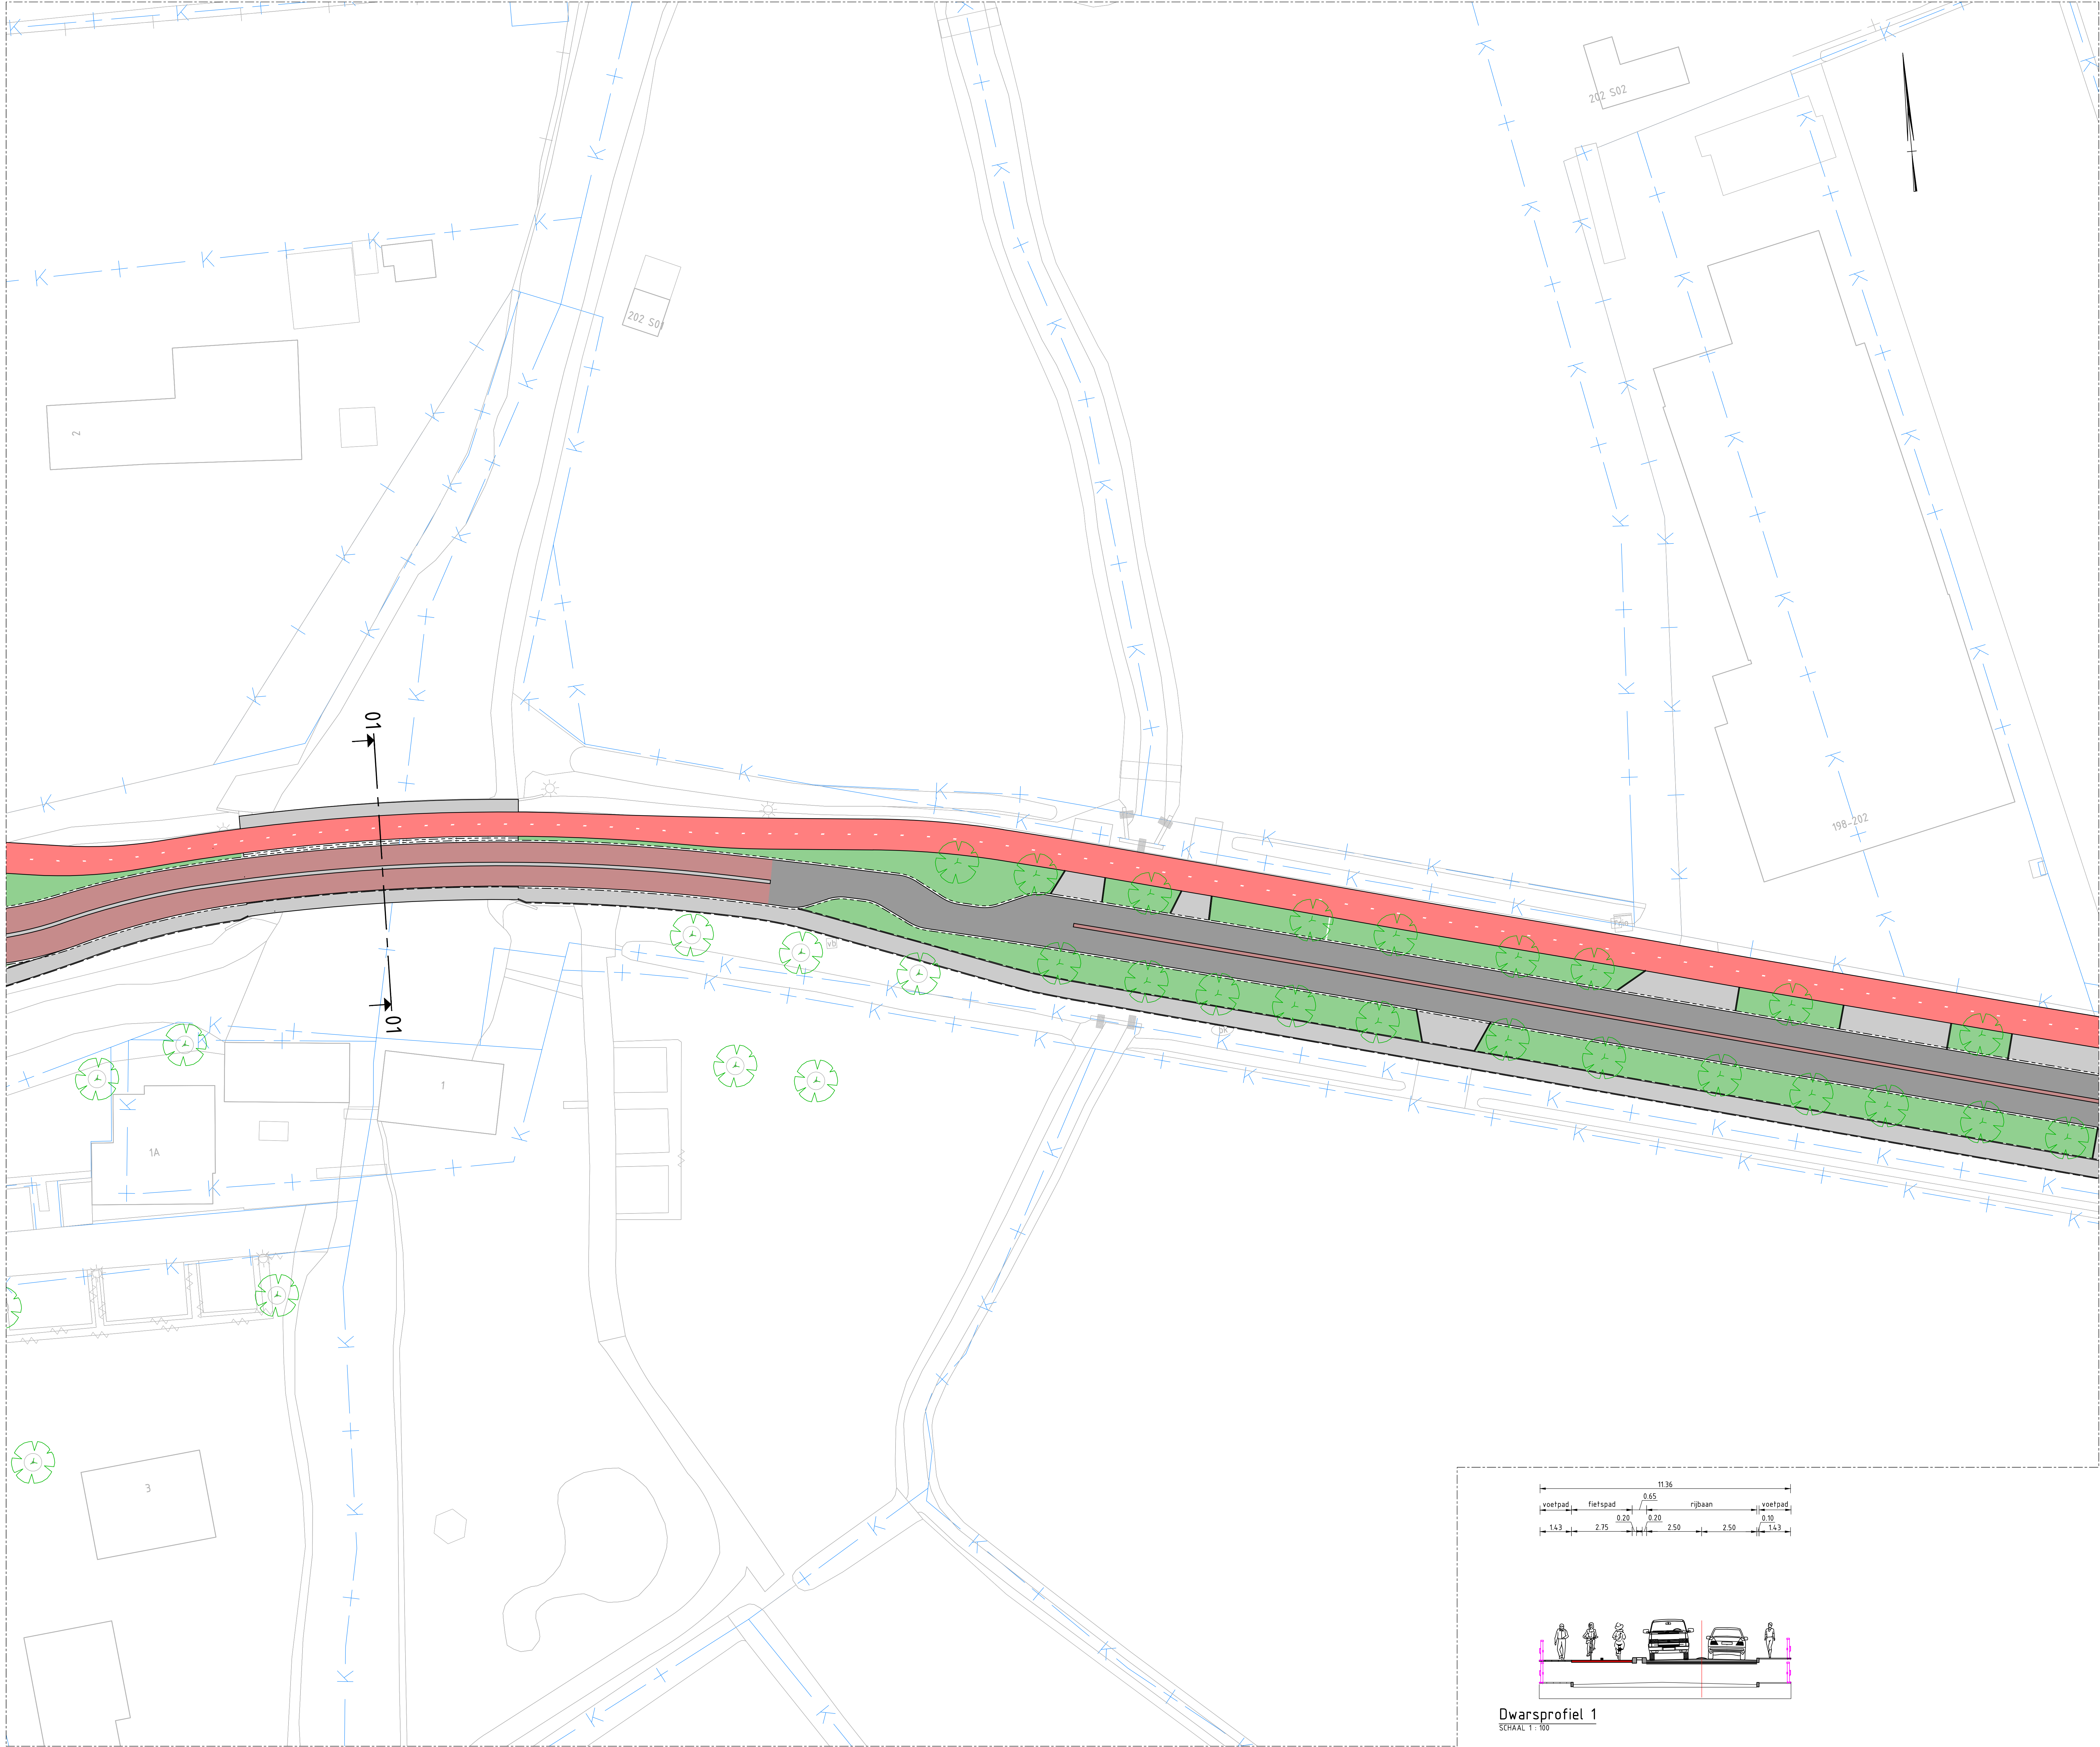

SITUATIETEKENING
SCHAALE 1:250

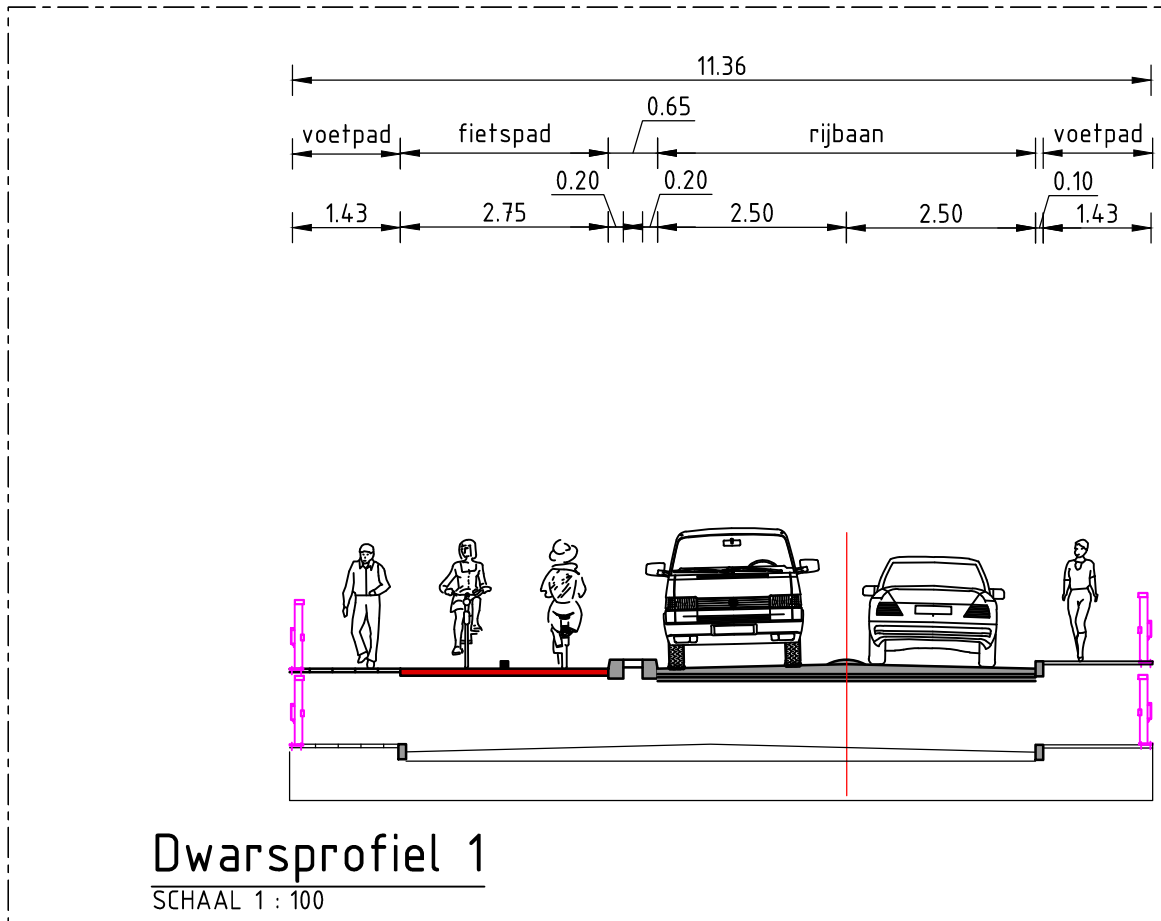

LEGENDA

- Bestaande situatie
- Rijbaan
- Fietspad
- Voetpad/inrit
- Parkeervak
- Groenstrook
- Te plaatsen boom
- Bestaande boom
- Te verwijderen boom
- Dwarsprofiel met nummer
- Kadastrale grenzen

GEKOPPELDE XREFS

XREF-KAD-Dommelen-Zuid-Kadastrale grenzen_v001.dwg
XREF-BOT-Dommelen-Zuid-Droeggront_v001.dwg
XREF-DWF-Dommelen-Zuid-Awangsprofiel_v001.dwg
XREF-DWF-Dommelen-Zuid-Meent-Situatie_v001.dwg
XREF-DWF-Dommelen-Zuid-Dwarsprofielen_v002.dwg

OPMERKINGEN

- Maten in meters tenzij anders angegeben
- Hoogtemaatvoering in meters t.o.v. NAP
- Coördinaten in meters t.o.v. rijkdsriehoekenset
- Hoeken aangegeven in graden (360° stelsel)

Schaal 1:250

Witteveen+Bos


Wijz: Getekend Datum: Omschrijving:
A
B
C

Opdrachtgever
Gemeente Valkenswaard
Project
Verkeersmaatregelen Dommelen-Zuid
Voorlopig ontwerp
Onderdeel
Dommelseweg
Situatie met maatgevende dwarsprofielen


Status	Definitief	Getekend	R. Hetem
Datum	27-11-2020	Gecontroleerd	G. Bekkers
Schaal	Formaat	Projectcode	Tekeningnummer
1:250	A0 (841x1189)	116369	2004
Bladnummer			1/6

Witteveen+Bos Raadgevende ingenieurs B.V.
Van Turenhoutstraat 2 | Postbus 1331 | 4000 AB Deventer | +31 (0)570 69 79 11 | www.witteveenbos.com | KvK 38020752

Printdatum: 11/26/2020 4:22

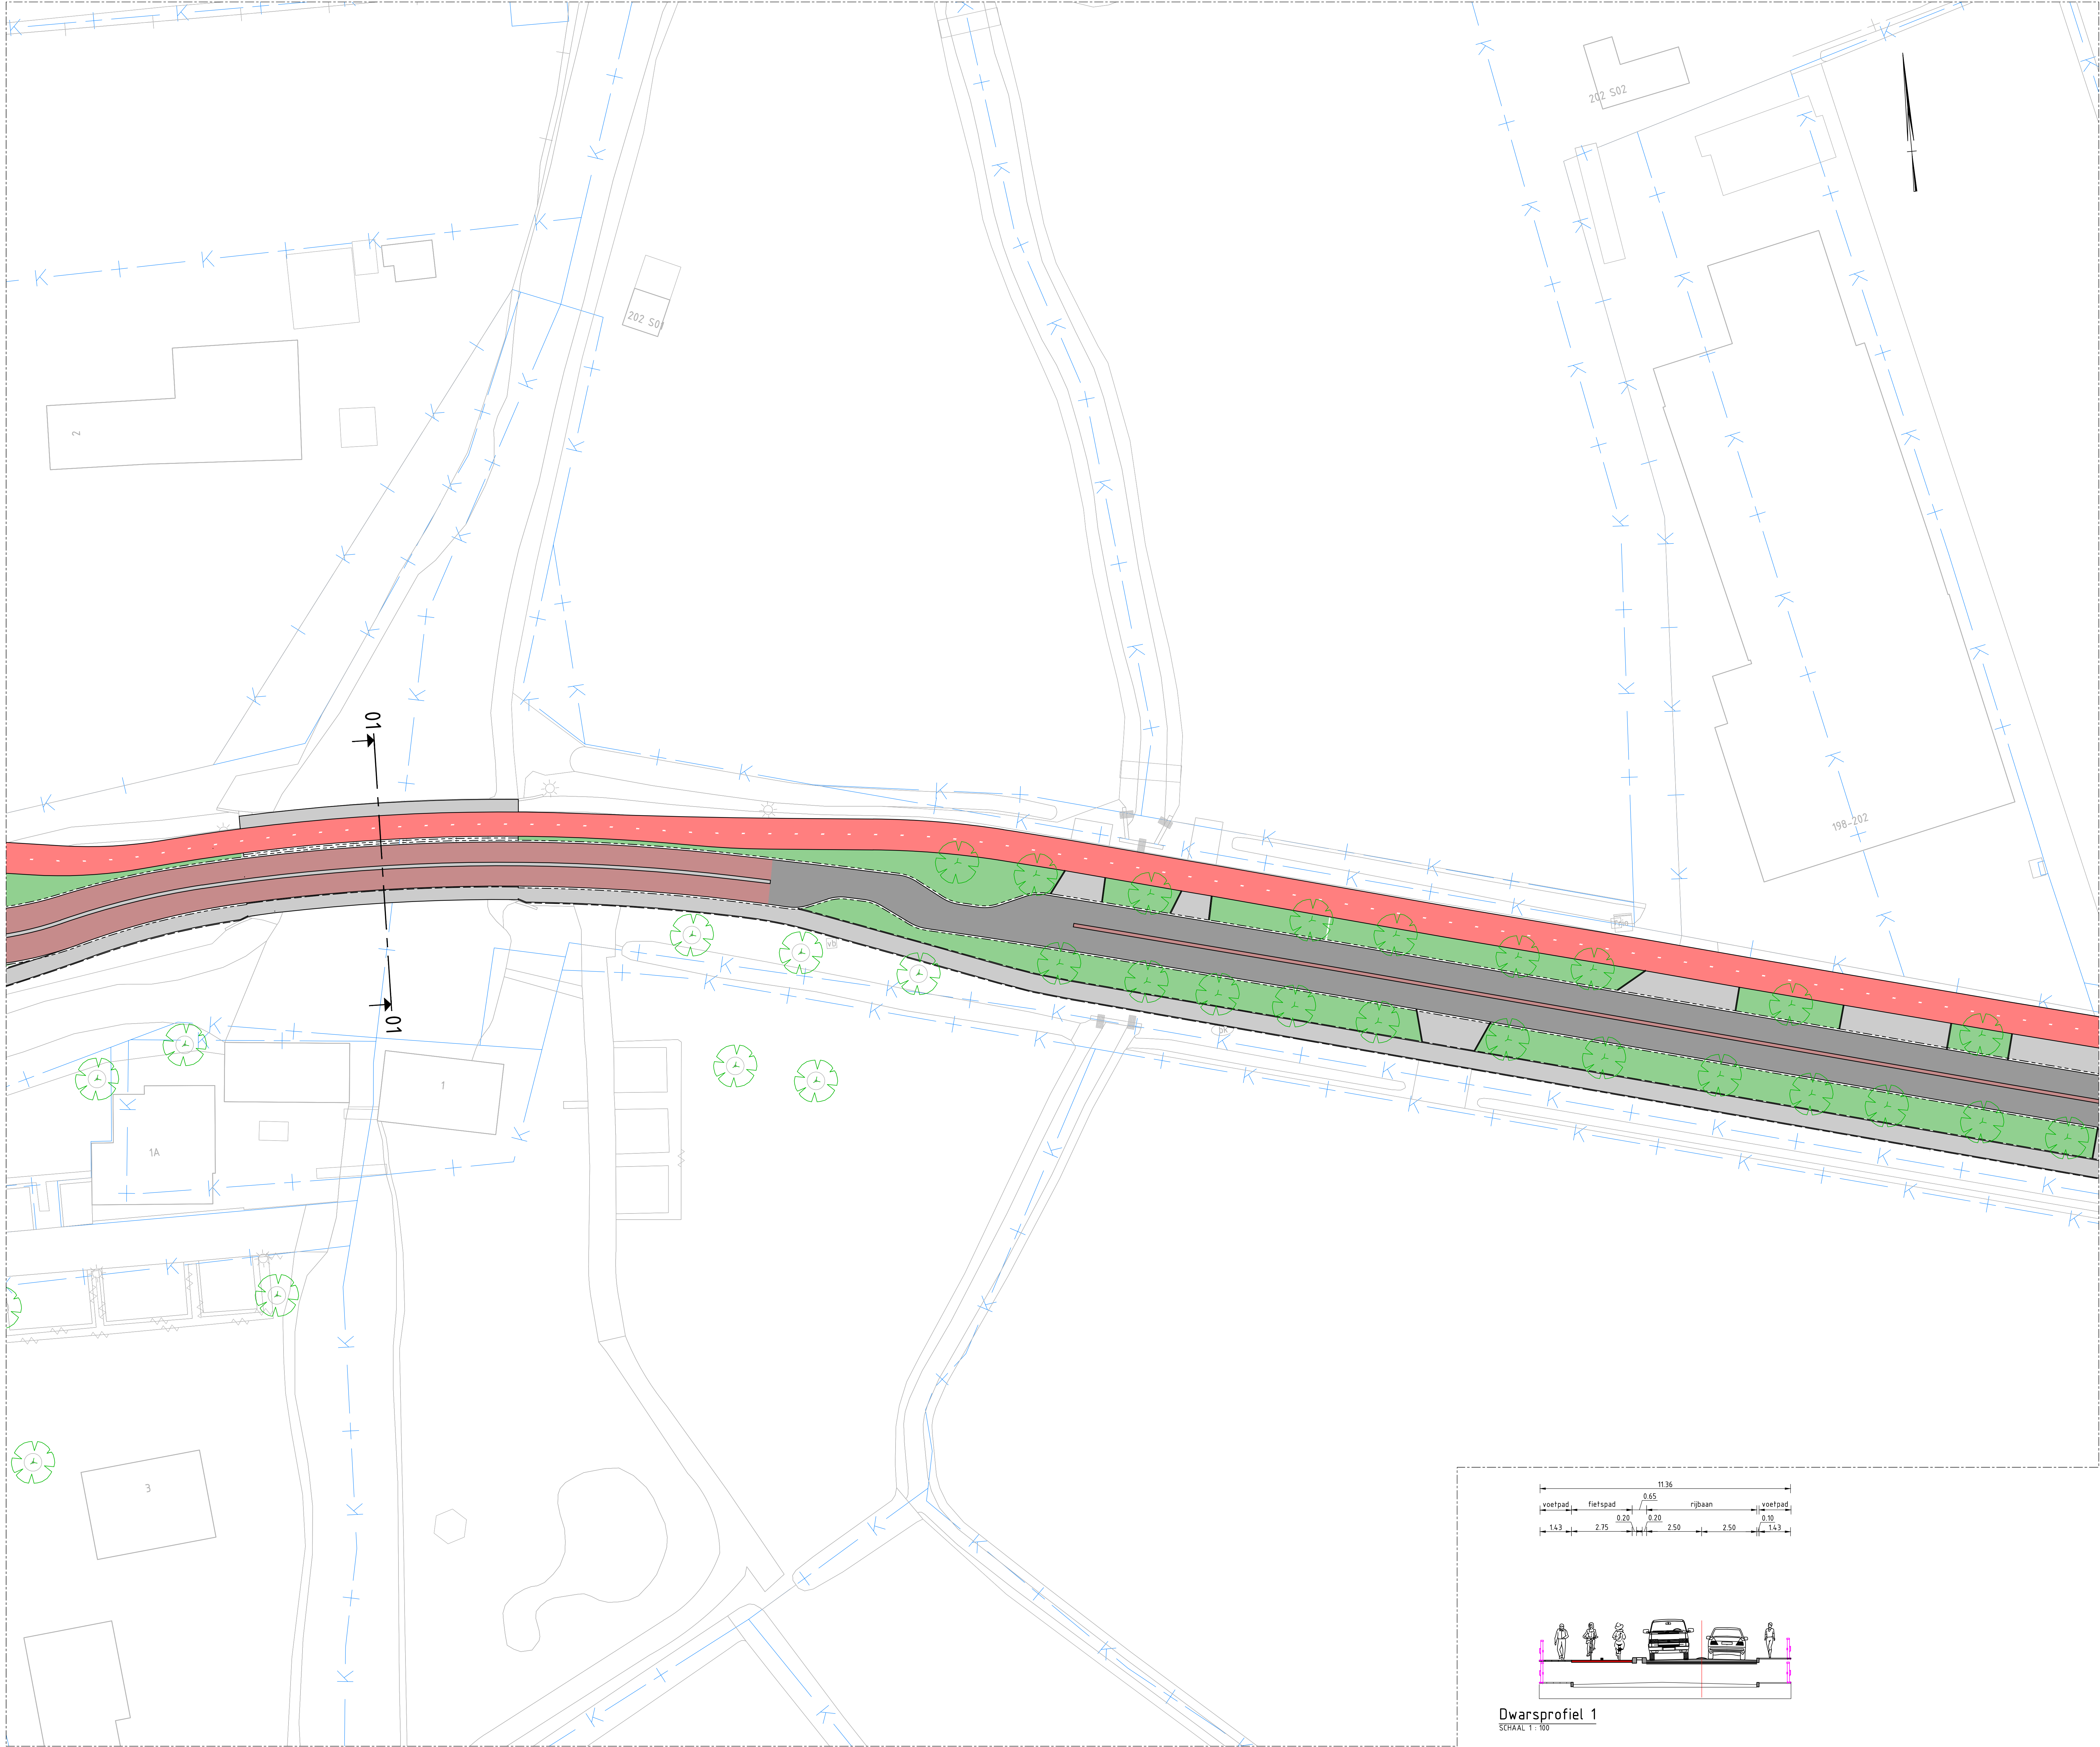

SITUATIETEKENING
SCHAALE 1:250

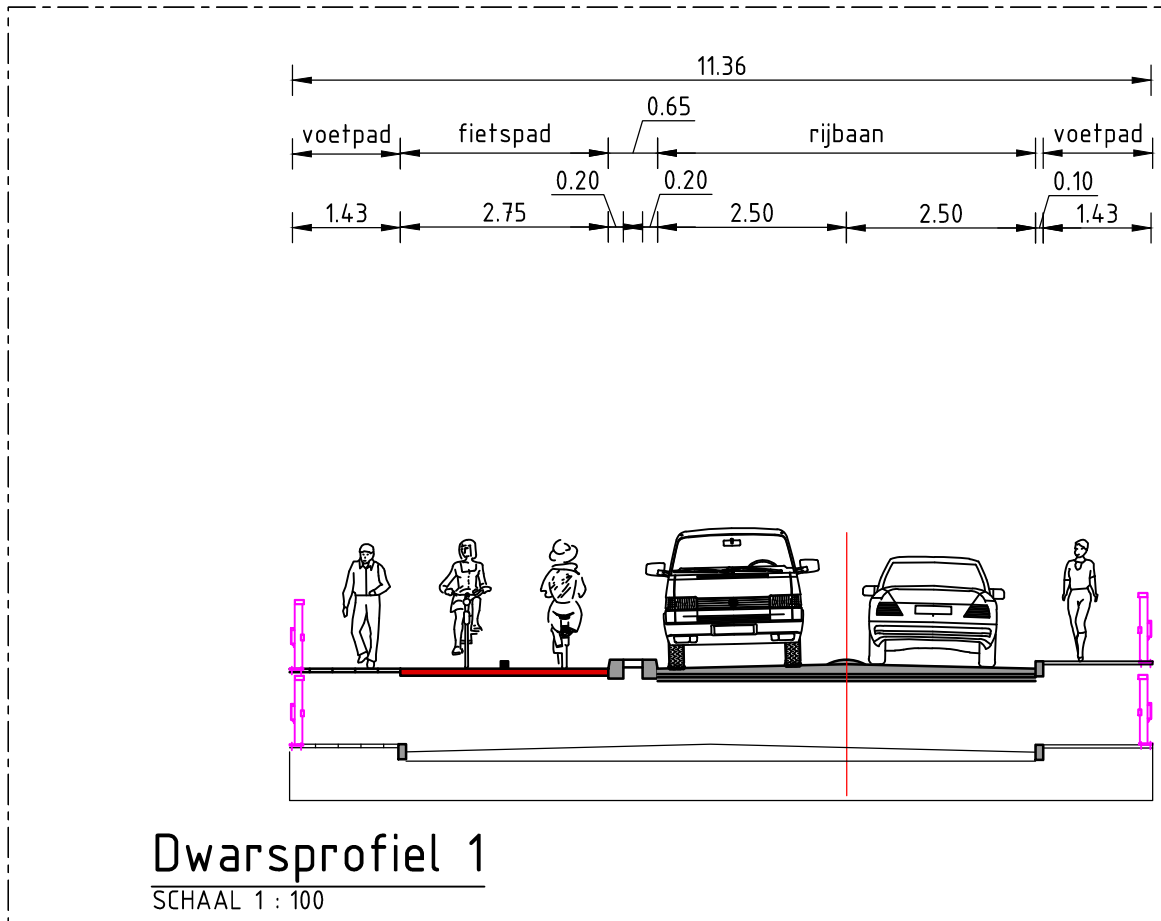

Dwarsprofiel 1
SCHAAL 1:100

LEGENDA

- Bestaande situatie
- Rijbaan
- Fietspad
- Voetpad/inrit
- Parkeervak
- Groenstrook
- Te plaatsen boom
- Bestaande boom
- Te verwijderen boom
- Dwarsprofiel met nummer
- Kadastrale grenzen

GEKOPPELDE XREFS

XREF-KAD-Dommelen-Zuid-Kadastrale grenzen_v001.dwg
XREF-BOT-Dommelen-Zuid-Droeggrond_v001.dwg
XREF-DWF-Dommelen-Zuid-Awangsprofiel v01.dwg
XREF-DWF-Dommelen-Zuid-Meent-Situatie_v001.dwg
XREF-DWF-Dommelen-Zuid-dwarsprofielen_v002.dwg

OPMERKINGEN

- Maten in meters tenzij anders angegeben
- Hoogtemaatvoering in meters t.o.v. NAP
- Coördinaten in meters t.o.v. rijksdriehoekenset
- Hoeken aangegeven in graden (360° stelsel)

Schaal 1:250

Witteveen+Bos

Wijz: Getekend Datum Omschrijving
A
B
C

Opdrachtgever
Gemeente Valkenswaard
Project
Verkeersmaatregelen Dommelen-Zuid
Voorlopig ontwerp
Onderdeel
Dommelseweg
Situatie met maatgevende dwarsprofielen

Status	Definitief	Getekend	R. Hetem
Datum	27-11-2020	Gecontroleerd	G. Bekkers
Schaal	Formaat	Projectcode	Tekeningnummer
1:250	A0 (841x1189)	116369	2004
Bladnummer			1/6

Witteveen+Bos Raadgevende ingenieurs B.V.
Van Turenhoutstraat 2 | Postbus 1331 | 4000 AB Deventer | +31 (0)570 69 79 11 | www.witteveenbos.com | KvK 38020752



LEGENDA

- Bestaande situatie
- Rijbaan
- Fietspad
- Voetpad/inrit
- Parkeervak
- Groenstrook
- Te plaatsen boom
- Bestaande boom
- Te verwijderen boom
- Dwarsprofiel met nummer
- Kadastrale grenzen

GEKOPPELDE XREFS

XREF-KAD-Dommelen-Zuid-Kadastrale_grenzen_v001.dwg
XREF-BOT-Dommelen-Zuid-Droogput_v001.dwg
XREF-DWF-Dommelen-Zuid-Awangsprofiel_alles_v001.dwg
XREF-DWF-Dommelen-Zuid-Meene_Situatie_v001.dwg
XREF-DWF-Dommelen-Zuid-Dwarsprofielen_v002.dwg

OPMERKINGEN

- Molen in meters tenzij anders is aangegeven
- Hoogtemaatvoering in meters t.o.v. NAP
- Coördinaten in meters t.o.v. rijkdsriehoekstelsel
- Hoeken aangegeven in graden (360° stelsel)


Schaal 1:250




Wijz.	Getekend	Datum	Omschrijving
A			
B			
C			

Opdrachtgever
Gemeente Valkenswaard
Project
Verkeersmaatregelen Dommelen-Zuid
Voorlopig ontwerp
Onderdeel
Dommelseweg
Situatie met maatgevende dwarsprofielen

Status	Definitief	Getekend	R. Hetem
Datum	27-11-2020	Gecontroleerd	G. Bekkers
Schaal	Formaat	Projectcode	Tekeningnummer
1:250	A0 (841x1189)	116369	2004
			Bladnummer
			2/6

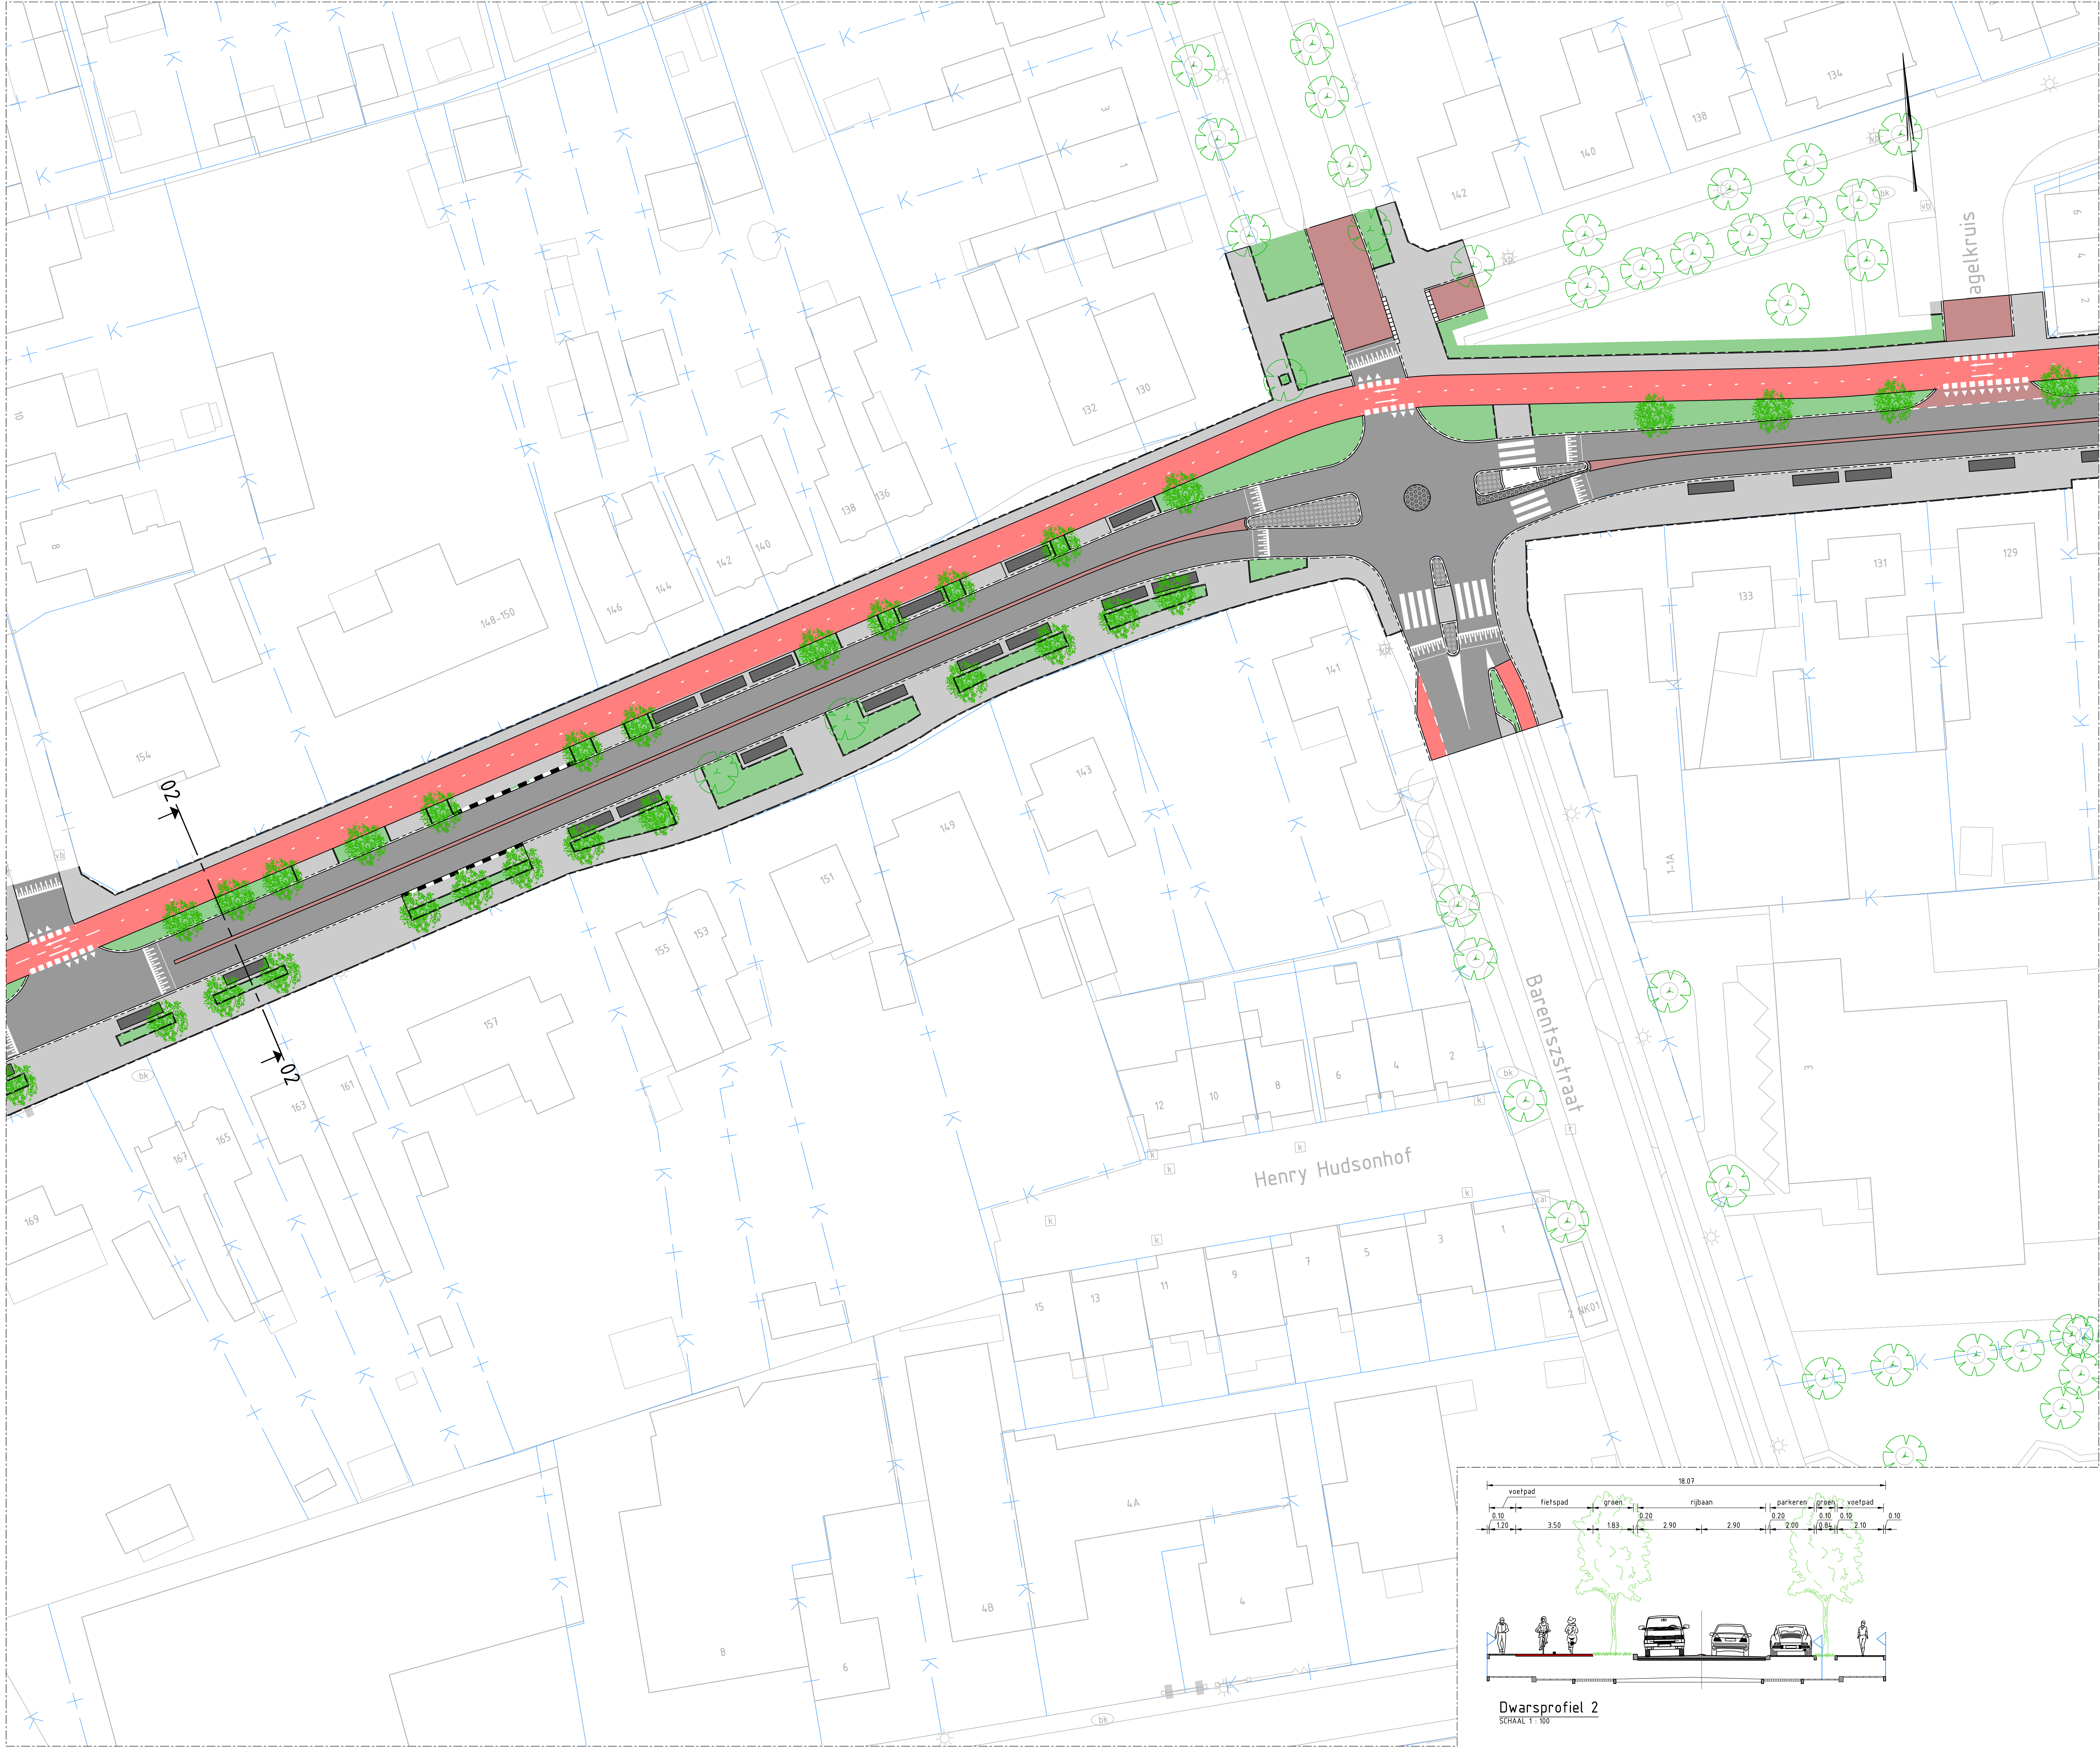

SITUATIE TEKENING
SCHAAAL 1:250

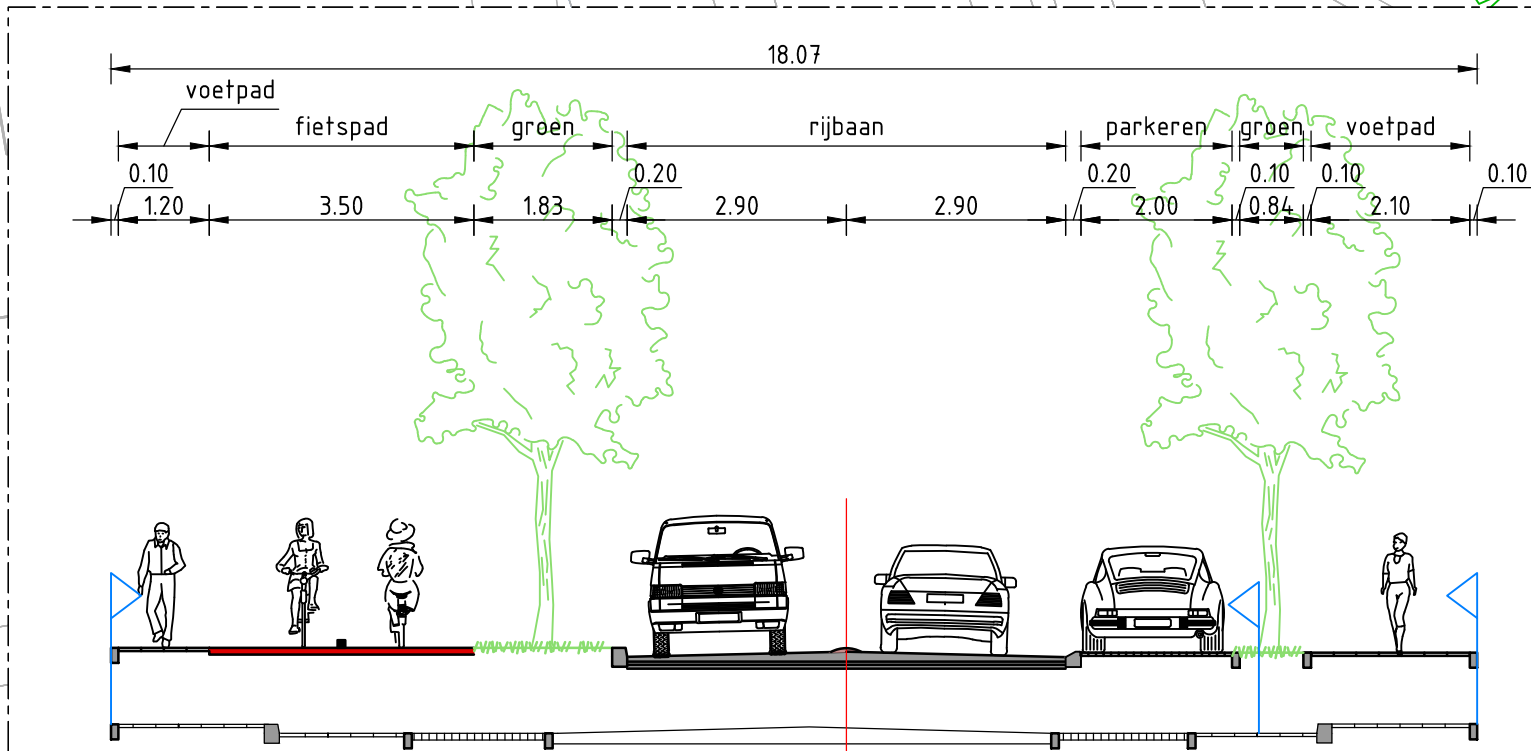

Dwarsprofiel 2
SCHAAAL 1:100

LEGENDA

- Bestaande situatie
- Rijbaan
- Fietspad
- Voetpad/inrit
- Parkeervak
- Groenstrook
- Te plaatsen boom
- Bestaande boom
- Te verwijderen boom
- Dwarsprofiel met nummer
- Kadastrale grenzen

GEKOPPELDE XREFS

- XREF-KAD-Dommelen-Zuid-Kadastrale_grenzen_v001.dwg
- XREF-BOT-Dommelen-Zuid-Droogput_v001.dwg
- XREF-DWF-Dommelen-Zuid-Awangsprofiel_v001.dwg
- XREF-DWF-Dommelen-Zuid-Meester_Situatie_v001.dwg
- XREF-DWF-Dommelen-Zuid-Dwarsprofielen_v001.dwg

OPMERKINGEN

- Molen in meters tenzij anders is aangegeven
- Hoogtemaatvoering in meters t.o.v. NAP
- Coördinaten in meters t.o.v. rijkdsriehoekenstelsel
- Hoeken aangegeven in graden (360° stelsel)

Schaal 1:250

Witteveen-Bos

Wijz. Getekend Datum Omschrijving


A

B


C

Opdrachtgever
Gemeente Valkenswaard
Project
Verkeersmaatregelen Dommelen-Zuid
Voorlopig ontwerp
Ondertitel
Dommelseweg
Situatie met maatgevende dwarsprofielen

Status	Definitief	Getekend	R. Hetem
Datum	27-11-2020	Gecontroleerd	G. Bekkers
Schaal	Formaat	Projectcode	Tekeningnummer
1:250	A0 (841x1189)	116369	2004
			Bladnummer
			3/6

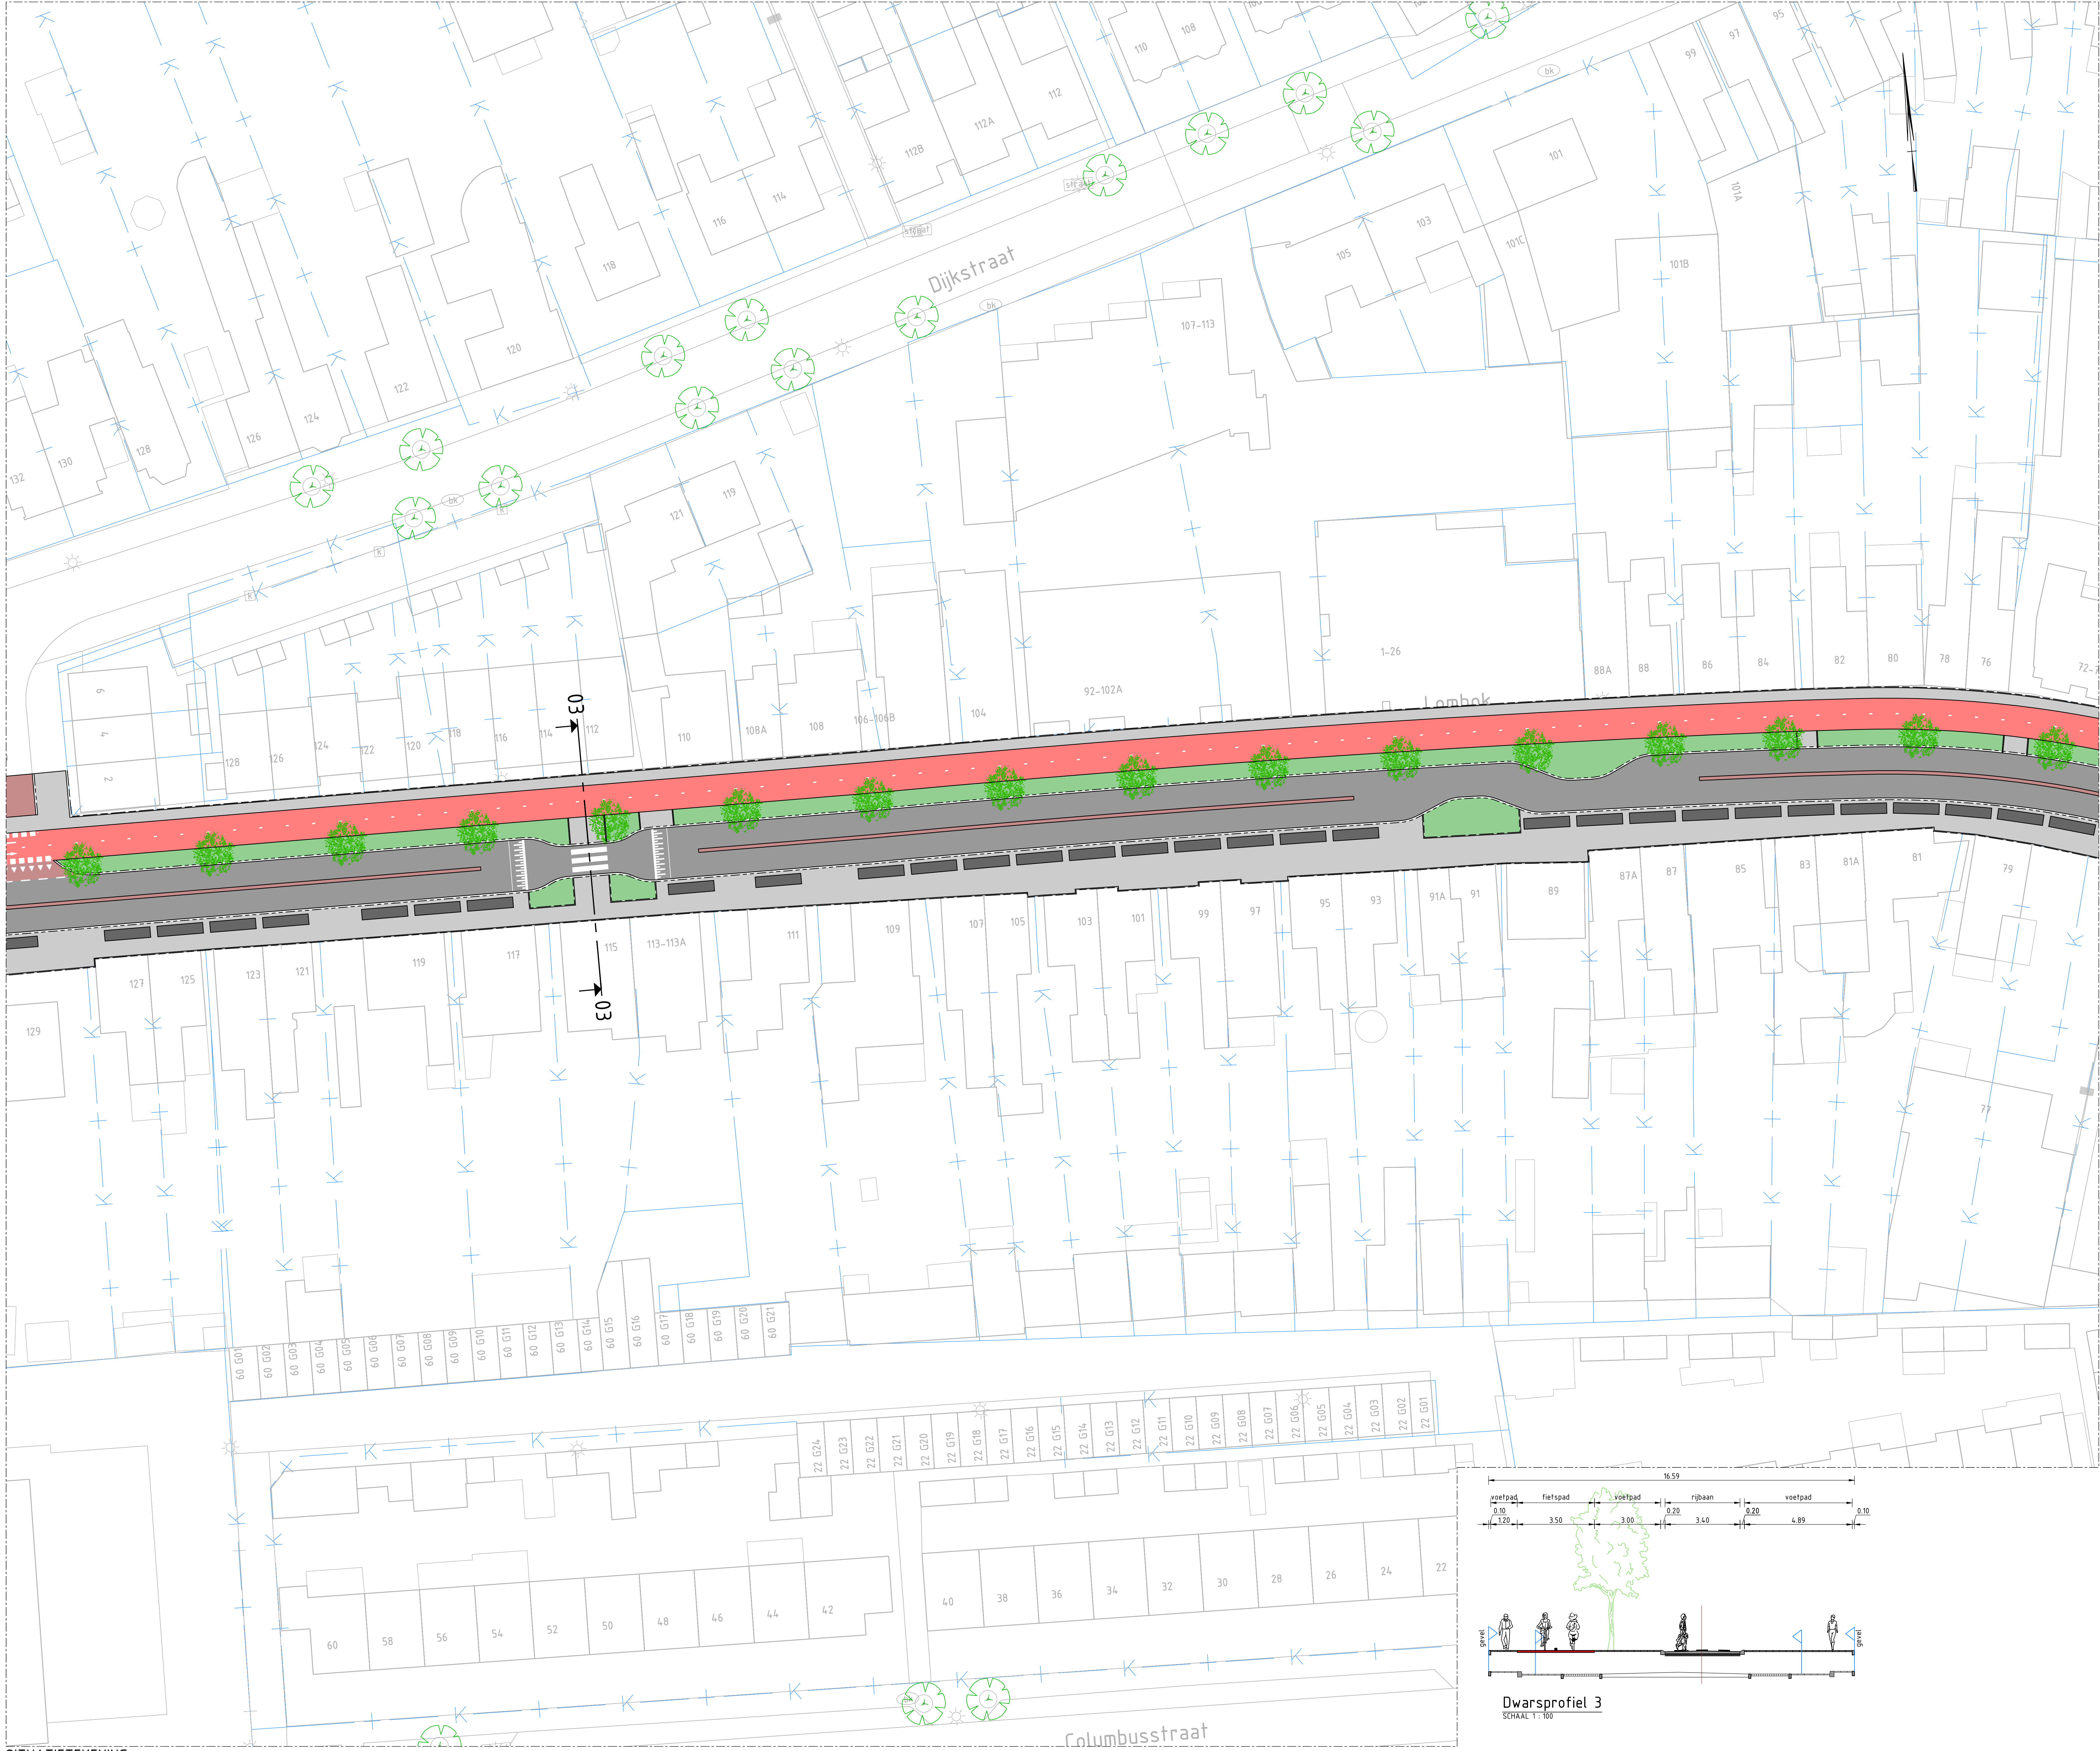

SITUATIETEKENING
SCHAAL 1: 250

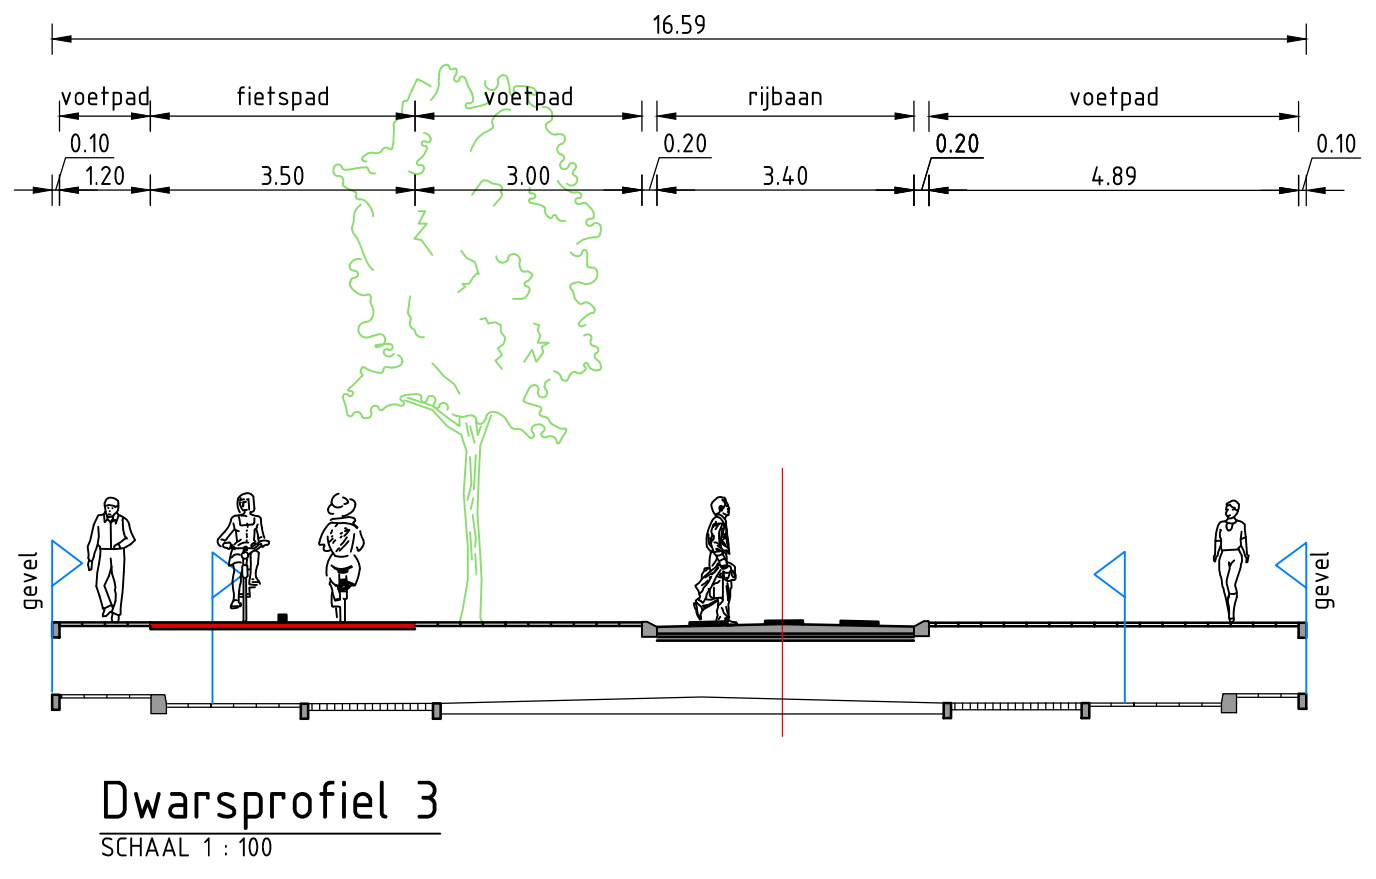

LEGENDA

- Bestaande situatie
- Rijbaan
- Fietspad
- Voetpad/ritrit
- Parkeervak
- Groenstrook
- Te plaatsen boom
- Bestaande boom
- Te verwijderen boom
- Dwarsprofiel met nummer
- Kadastrale grenzen

GEKOPPELDE XREFS

XREF-KAD-Dommelen-Zuid-Kadastrale_grenzen_v001.dwg
XREF-BOT-Dommelen-Zuid-Droogput_v001.dwg
XREF-DWF-Dommelen-Zuid-Awspatiallocatie_v001.dwg
XREF-DWF-Dommelen-Zuid-Meete_Situatie_v001.dwg
XREF-DWF-Dommelen-Zuid-Dwarsprofielen_v002.dwg

OPMERKINGEN

- Molen in meters tenzij anders is aangegeven
- Hoogtemaatvoering in meters t.o.v. NAP
- Coördinaten in meters t.o.v. rijkdsriehoekenstelsel
- Hoeken aangegeven in graden (360° stelsel)

Schaal 1:250

Witteveen-Bos


Wijz. Getekend Datum Omschrijving
A
B
C

Opdrachtgever
Gemeente Valkenswaard
Project
Verkeersmaatregelen Dommelen-Zuid
Voorlopig ontwerp
Ondertitel
Dommelseweg
Situatie met maatgevende dwarsprofielen

Status	Definitief	Getekend	R. Hetem
Datum	27-11-2020	Gecontroleerd	G. Bekkers
Schaal	Formaat	Projectcode	Tekeningnummer
1:250	A0 (841x1189)	116369	2004
Bladnummer			4/6

Witteveen-Bos Raadgevende ingenieurs B.V.
Van Tuitelstraat 2 | Postbus 1331 | 4000 AB Dordrecht | +31 (0)78 69 79 11 | www.witteveenbos.com | KvK 38020752

Productum: 11/26/2020 4:27

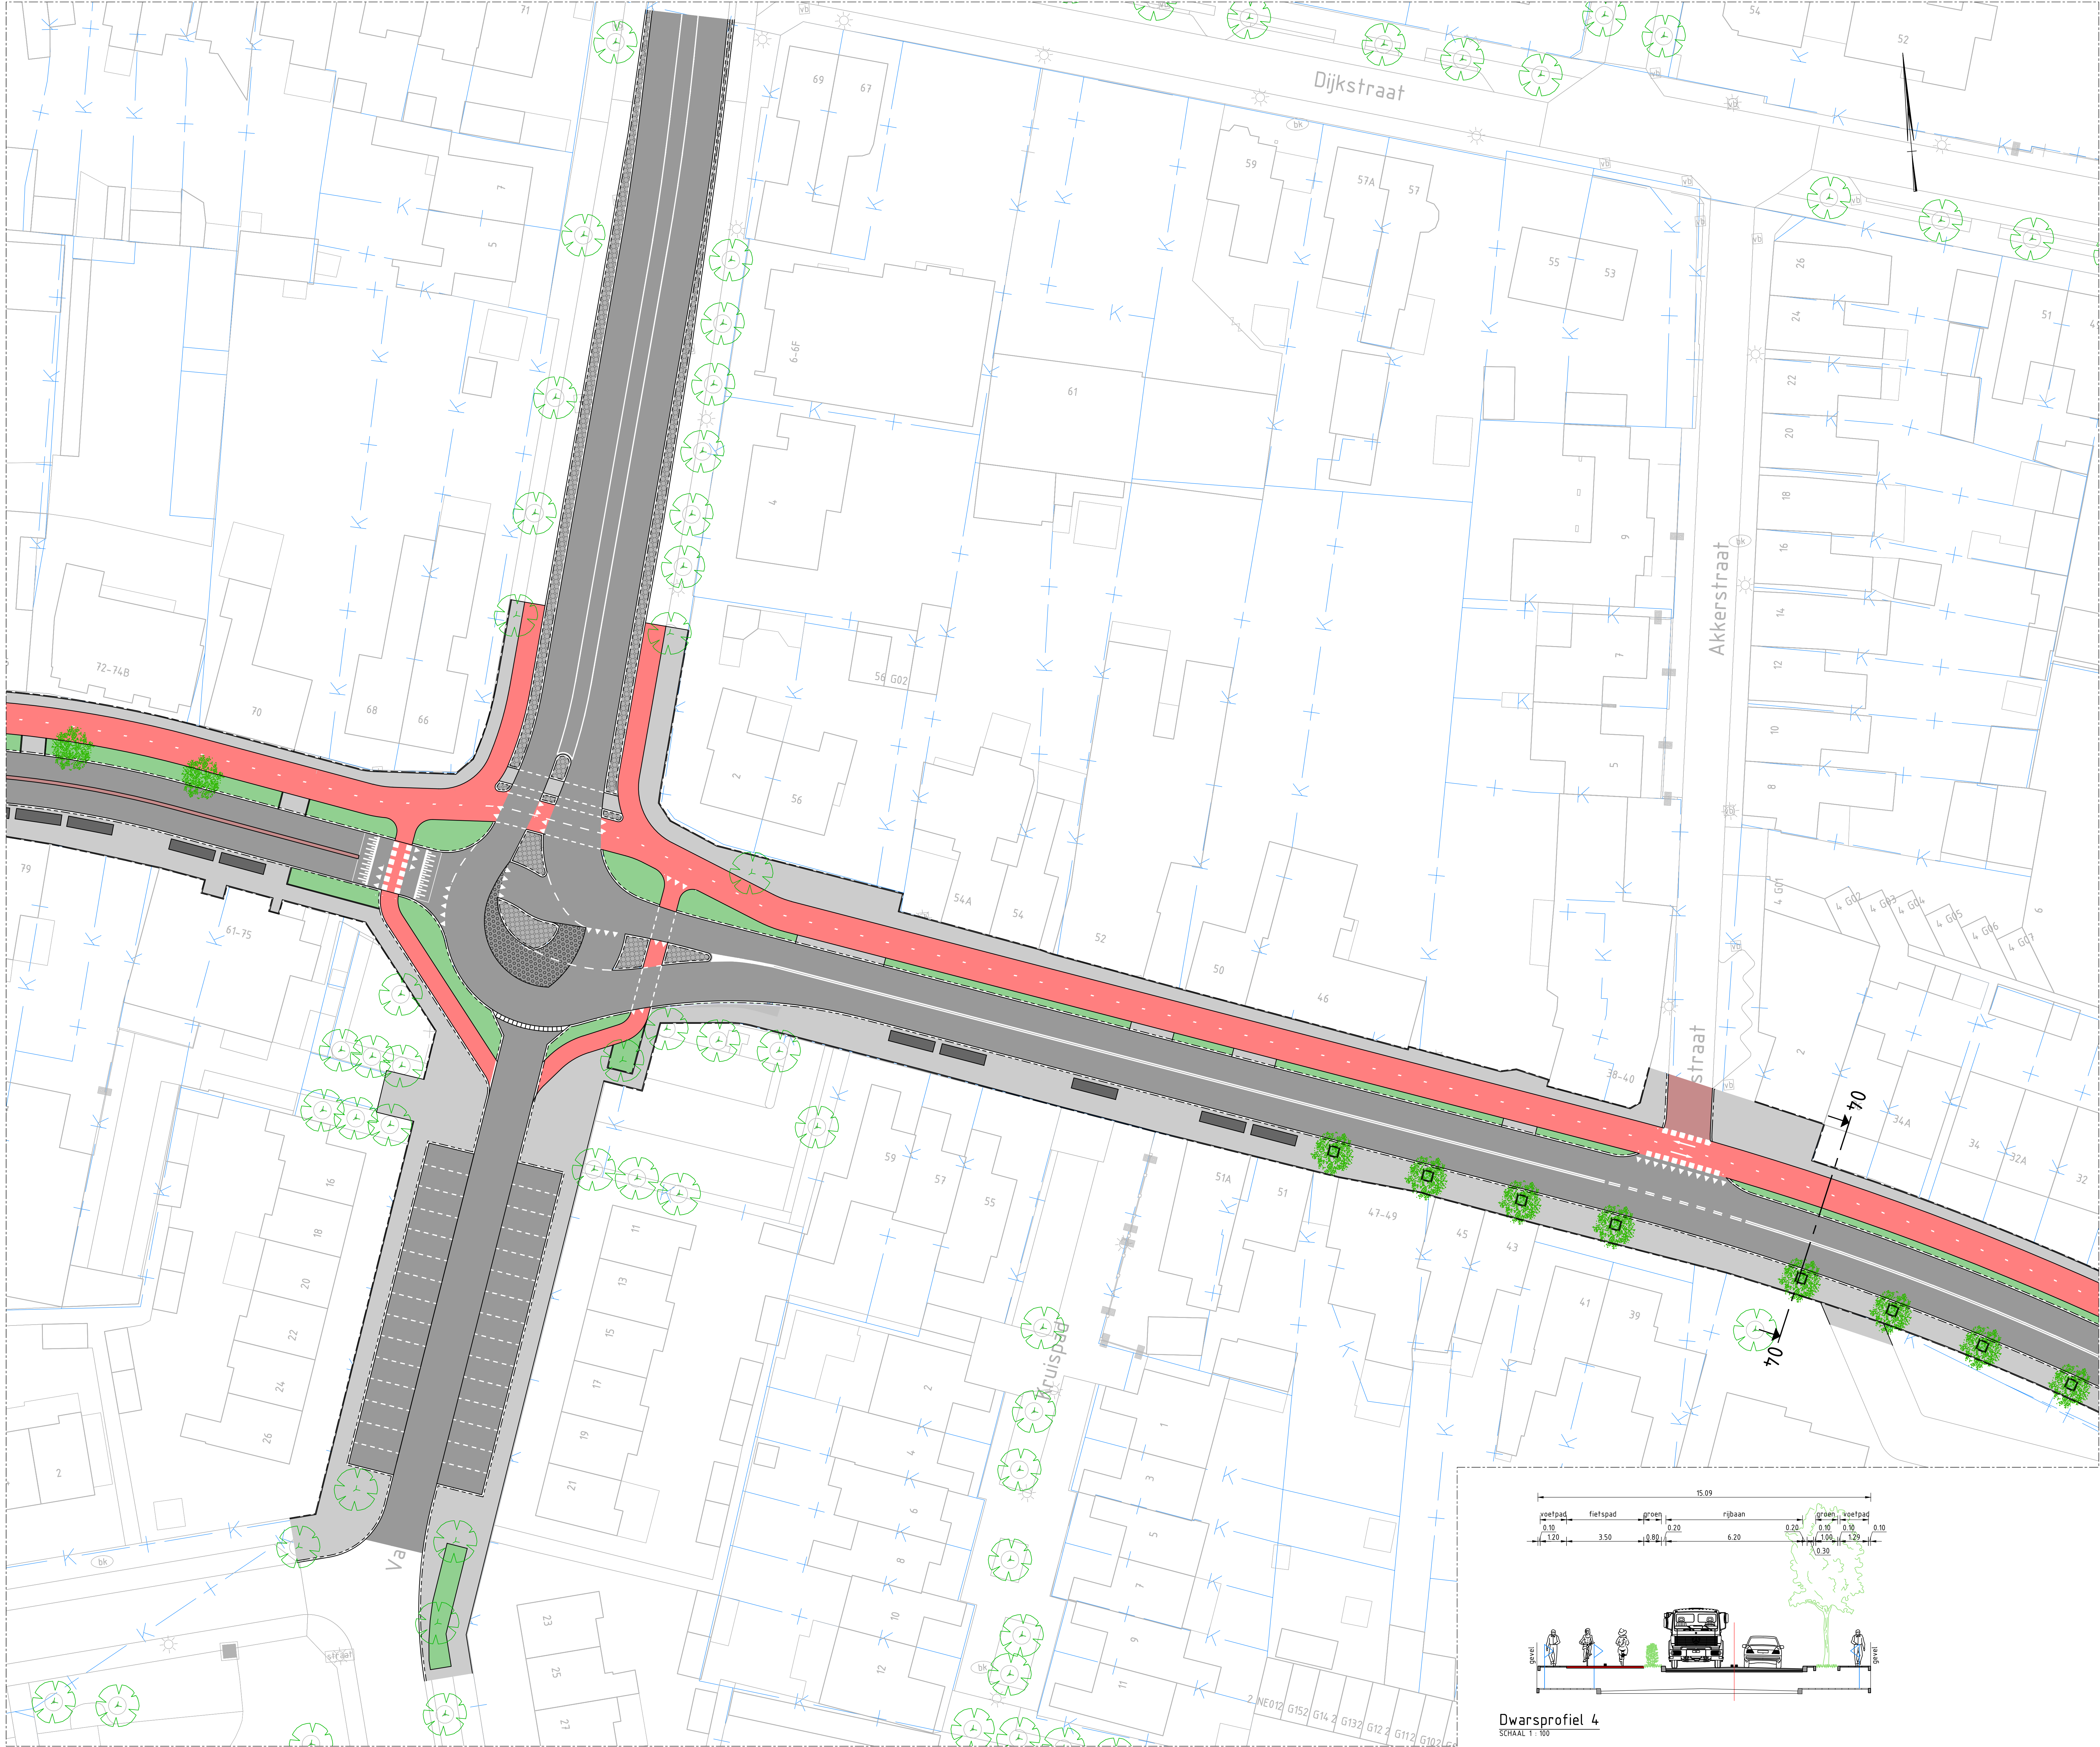

LEGENDA

- Bestaande situatie
- Rijbaan
- Fietspad
- Voetpad/inrit
- Parkeervak
- Groenstrook
- Te plaatsen boom
- Bestaande boom
- Te verwijderen boom
- Dwarsprofiel met nummer
- Kadastrale grenzen

GEKOPPELDE XREFS

XREF-KAD-Dommelen-Zuid-Kadastrale grenzen_v001.dwg
XREF-BOT-Dommelen-Zuid-Overgrond_v001.dwg
XREF-DWF-Dommelen-Zuid-Awangsprofiellocaties_v001.dwg
XREF-DWF-Dommelen-Zuid-Meene Situatie_v001.dwg
XREF-DWF-Dommelen-Zuid-Dwarsprofielen_v002.dwg

OPMERKINGEN

- Molen in meters tenzij anders is aangegeven
- Hoogtemaatvoering in meters t.o.v. NAP
- Coördinaten in meters t.o.v. rijkdsnreeksstelsel
- Hoeken aangegeven in graden (360° stelsel)


Schaal 1:250



Wijz: Getekend Datum: Omschrijving

Opdrachtgever: Gemeente Valkenswaard
Project: Verkeersmaatregelen Dommelen-Zuid
Voorlopig ontwerp
Onderschrift: Dommelseweg
Situatie met maatgevende dwarsprofielen

Status	Definitief	Getekend	R. Hetem
Datum	27-11-2020	Gecontroleerd	G. Bekkers
Schaal	Formaat	Projectcode	Tekeningnummer
1:250	A0 (841x1189)	116369	2004
Witteveen+Bos Raadgevende ingenieurs B.V.			Bladnummer
Van Tuitelsteedse 2 Postbus 1331 4000 AB Dordrecht +31 (0)70 69 79 11 www.witteveenbos.com KvK 38020752			5/6

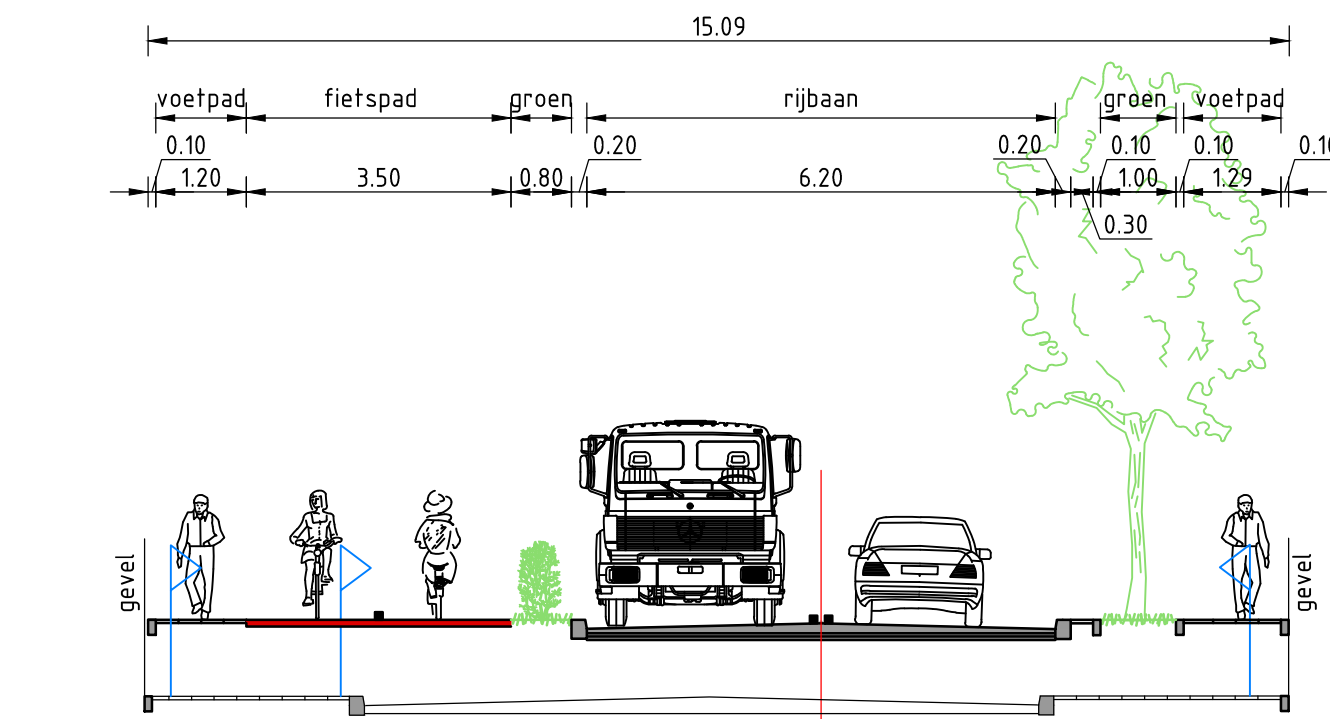

Dwarsprofiel 4
SCHAAL 1:100



LEGENDA

- Bestaande situatie
- Rijbaan
- Fietspad
- Voetpad/ritrit
- Parkeervak
- Groenstrook
- Te plaatsen boom
- Bestaande boom
- Te verwijderen boom
- Dwarsprofiel met nummer
- Kadastrale grenzen

GEKOPPELDE XREFS

XREF-KAD-Dommelen-Zuid-Kadastrale grenzen_v001.dwg
XREF-BOT-Dommelen-Zuid-Droogstrak_v001.dwg
XREF-DWF-Dommelen-Zuid-Awangsprofielacties_v001.dwg
XREF-DWF-Dommelen-Zuid-Meene Situatie_v001.dwg
XREF-DWF-Dommelen-Zuid-dwarsprofielen_v002.dwg

OPMERKINGEN

- Molen in meters tenzij anders is aangegeven
- Hoogtemaatvoering in meters t.o.v. NAP
- Coördinaten in meters t.o.v. rijkdsriehoekenstelsel
- Hoeken aangegeven in graden (360° stelsel)

Schaal 1:250

Witteveen+Bos

Wijz. Getekend Datum Omschrijving
A
B
C

Opdrachtgever
Gemeente Valkenswaard
Project
Verkeersmaatregelen Dommelen-Zuid
Voorlopig ontwerp
Ondersief
Dommelseweg
Situatie met maatgevende dwarsprofielen


Status	Definitief	Getekend	R. Hetem
Datum	27-11-2020	Gecontroleerd	G. Bekkers
Schaal	Formaat	Projectcode	Tekeningnummer
1:250	A0 (841x1189)	116369	2004
			Bladnummer
			6/6


Witteveen+Bos Raadgevende ingenieurs B.V.
Van Turenboordseweg 2 | Postbus 1331 | 4000 AB Overijssel | +31 (0)570 69 79 11 | www.witteveenbos.com | KvK 38020752

Productum: 11/26/2020 4:31

SITUATIETEKENING
SCHAAL 1:250

Dwarsprofiel 5
SCHAAL 1:100

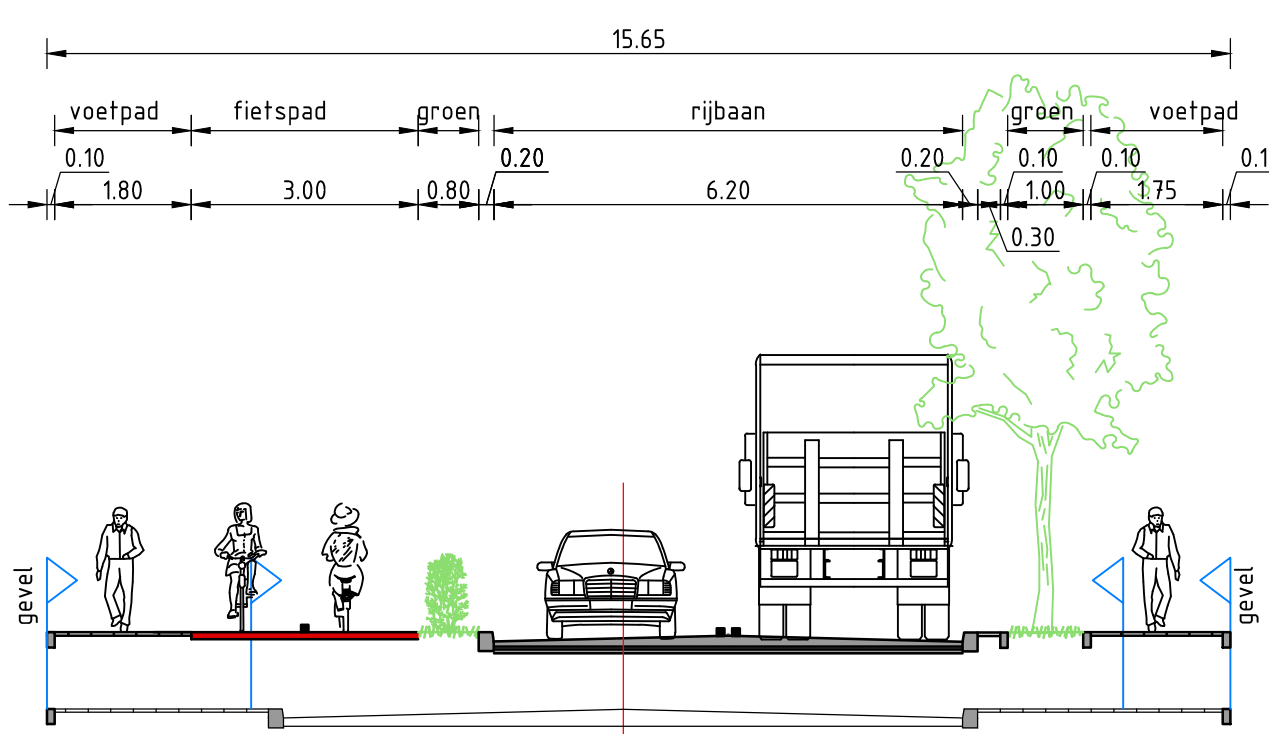

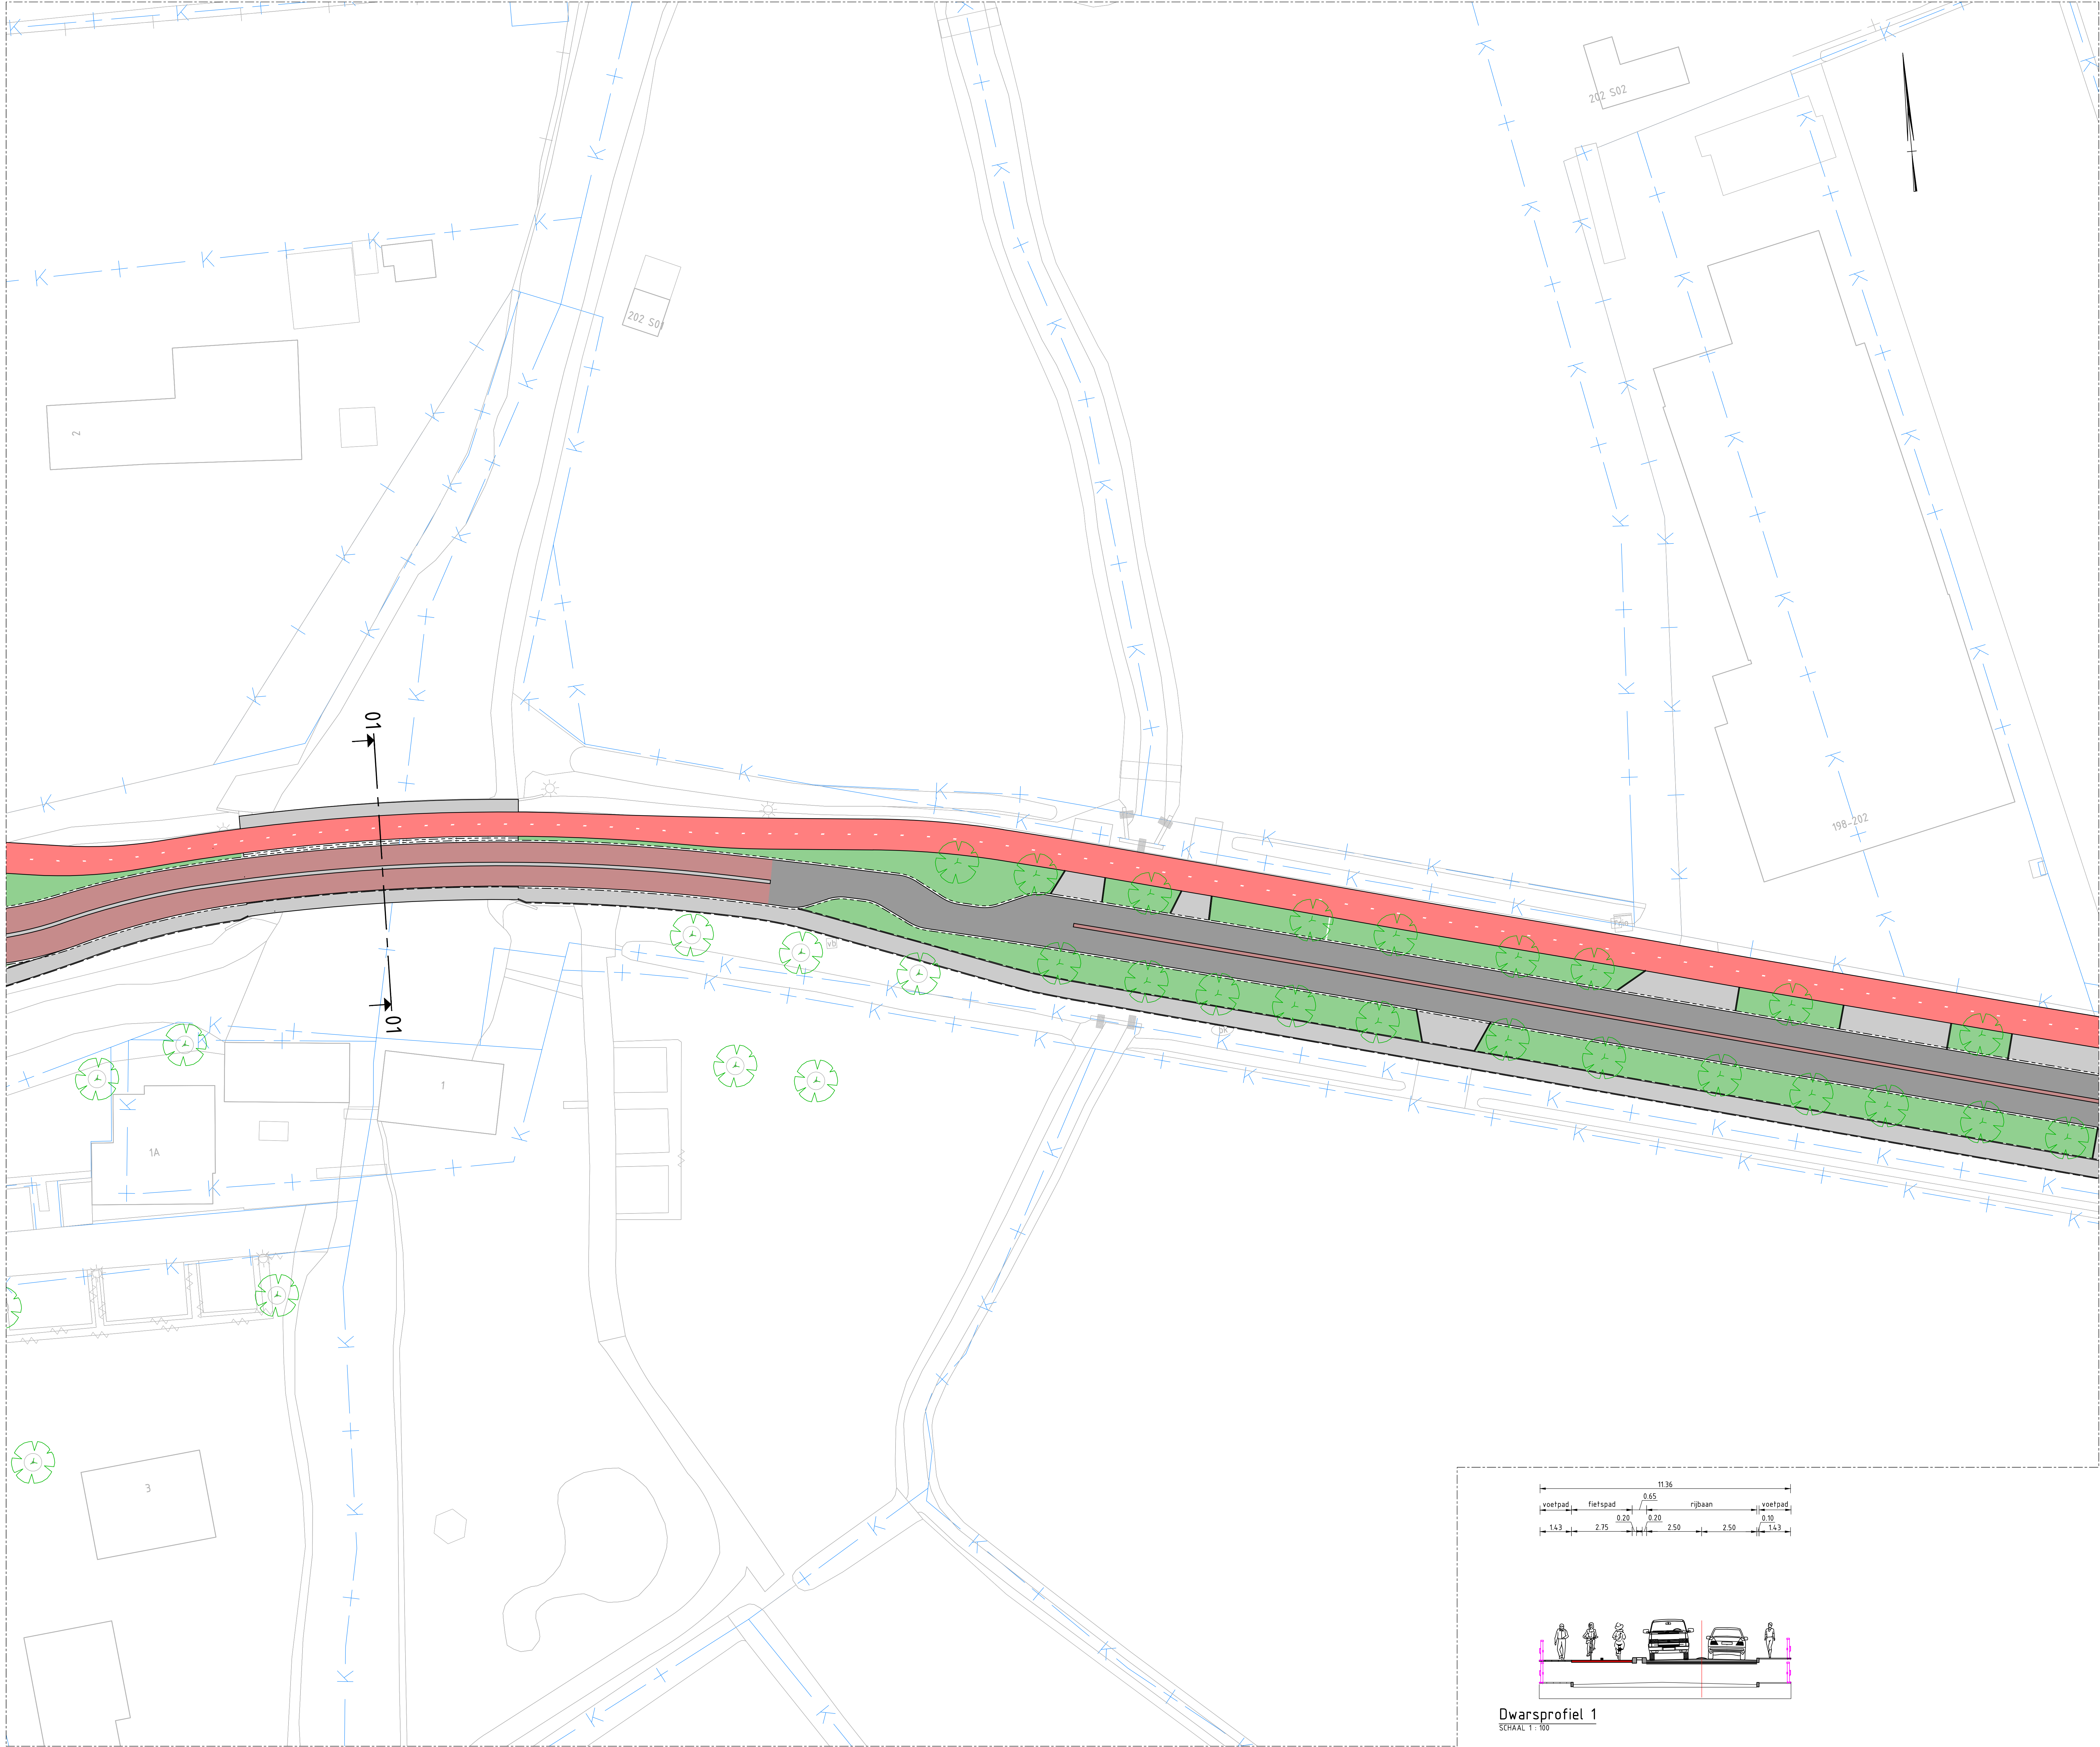

LEGENDA

- Bestaande situatie
- Rijbaan
- Fietspad
- Voetpad/ritrit
- Parkeervak
- Groenstrook
- Te plaatsen boom
- Bestaande boom
- Te verwijderen boom
- Dwarsprofiel met nummer
- Kadastrale grenzen

GEKOPPELDE XREFS

XREF-KAD-Dommelen-Zuid-Kadastrale grenzen_v001.dwg
XREF-BOT-Dommelen-Zuid-Droogput_v001.dwg
XREF-DWF-Dommelen-Zuid-Awangsprofiel_v001.dwg
XREF-DWF-Dommelen-Zuid-Meent-Situatie_v001.dwg
XREF-DWF-Dommelen-Zuid-Dwarsprofielen_v002.dwg

OPMERKINGEN

- Maten in meters tenzij anders is aangegeven
- Hoogtemaatvoering in meters t.o.v. NAP
- Coördinaten in meters t.o.v. rijksdriehoekenset
- Hoeken aangegeven in graden (360° stelsel)

Schaal 1:250

Witteveen+Bos

Wijz: Getekend Datum: Omschrijving:
A
B
C



Opdrachtgever
Gemeente Valkenswaard
Project
Verkeersmaatregelen Dommelen-Zuid
Voorlopig ontwerp
Onderdeel
Dommelseweg
Situatie met maatgevende dwarsprofielen

Status	Definitief	Getekend	R. Hetem
Datum	27-11-2020	Gecontroleerd	G. Bekkers
Schaal	Formaat	Projectcode	Tekeningnummer
1:250	A0 (841x1189)	116369	2004
Bladnummer			1/6

Witteveen+Bos Raadgevende ingenieurs B.V.
Van Turenhoutstraat 2 | Postbus 1331 | 4000 AB Deventer | +31 (0)570 69 79 11 | www.witteveenbos.com | KvK 38020752

Printdatum: 11/26/2020 4:22

SITUATIETEKENING
SCHAAL 1:250

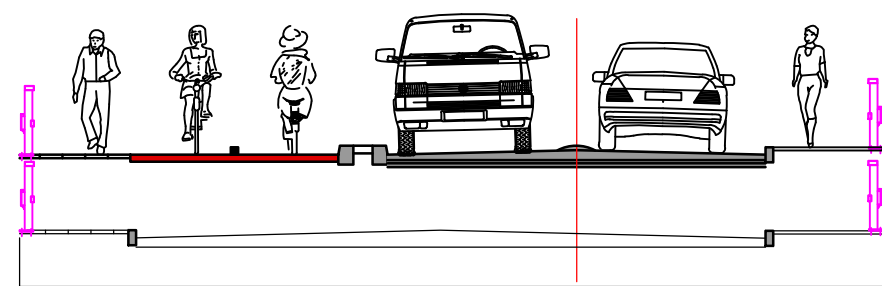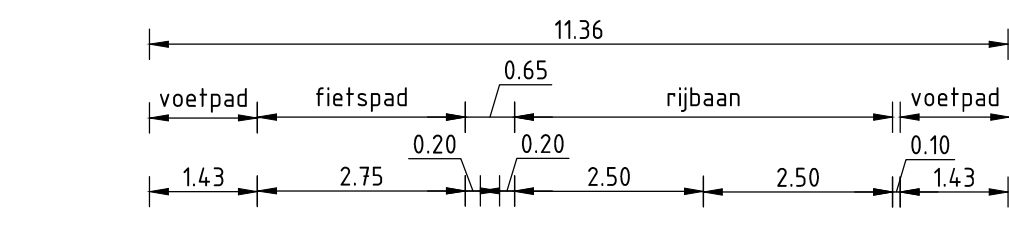

Dwarsprofiel 1
SCHAAL 1:100



LEGENDA

- Bestaande situatie
- Rijbaan
- Fietspad
- Voetpad/inrit
- Parkeervak
- Groenstrook
- Te plaatsen boom
- Bestaande boom
- Te verwijderen boom
- Dwarsprofiel met nummer
- Kadastrale grenzen

GEKOPPELDE XREFS

XREF-KAD-Dommelen-Zuid-Kadastrale_grenzen_v001.dwg
XREF-BOT-Dommelen-Zuid-Droogput_v001.dwg
XREF-DWF-Dommelen-Zuid-Awangsprofiel_alles_v001.dwg
XREF-DWF-Dommelen-Zuid-Meene_Situatie_v001.dwg
XREF-DWF-Dommelen-Zuid-Dwarsprofielen_v002.dwg

OPMERKINGEN

- Molen in meters tenzij anders is aangegeven
- Hoogtemaatvoering in meters t.o.v. NAP
- Coördinaten in meters t.o.v. rijksweghoekstelsel
- Hoeken aangegeven in graden (360° stelsel)


Schaal 1:250




Wijz.	Getekend	Datum	Omschrijving
A			
B			
C			

Opdrachtgever
Gemeente Valkenswaard
Project
Verkeersmaatregelen Dommelen-Zuid
Voorlopig ontwerp
Onderdeel
Dommelseweg
Situatie met maatgevende dwarsprofielen

Status	Definitief	Getekend	R. Hetem
Datum	27-11-2020	Gecontroleerd	G. Bekkers
Schaal	Formaat	Projectcode	Tekeningnummer
1:250	A0 (841x1189)	116369	2004
			Bladnummer
			2/6

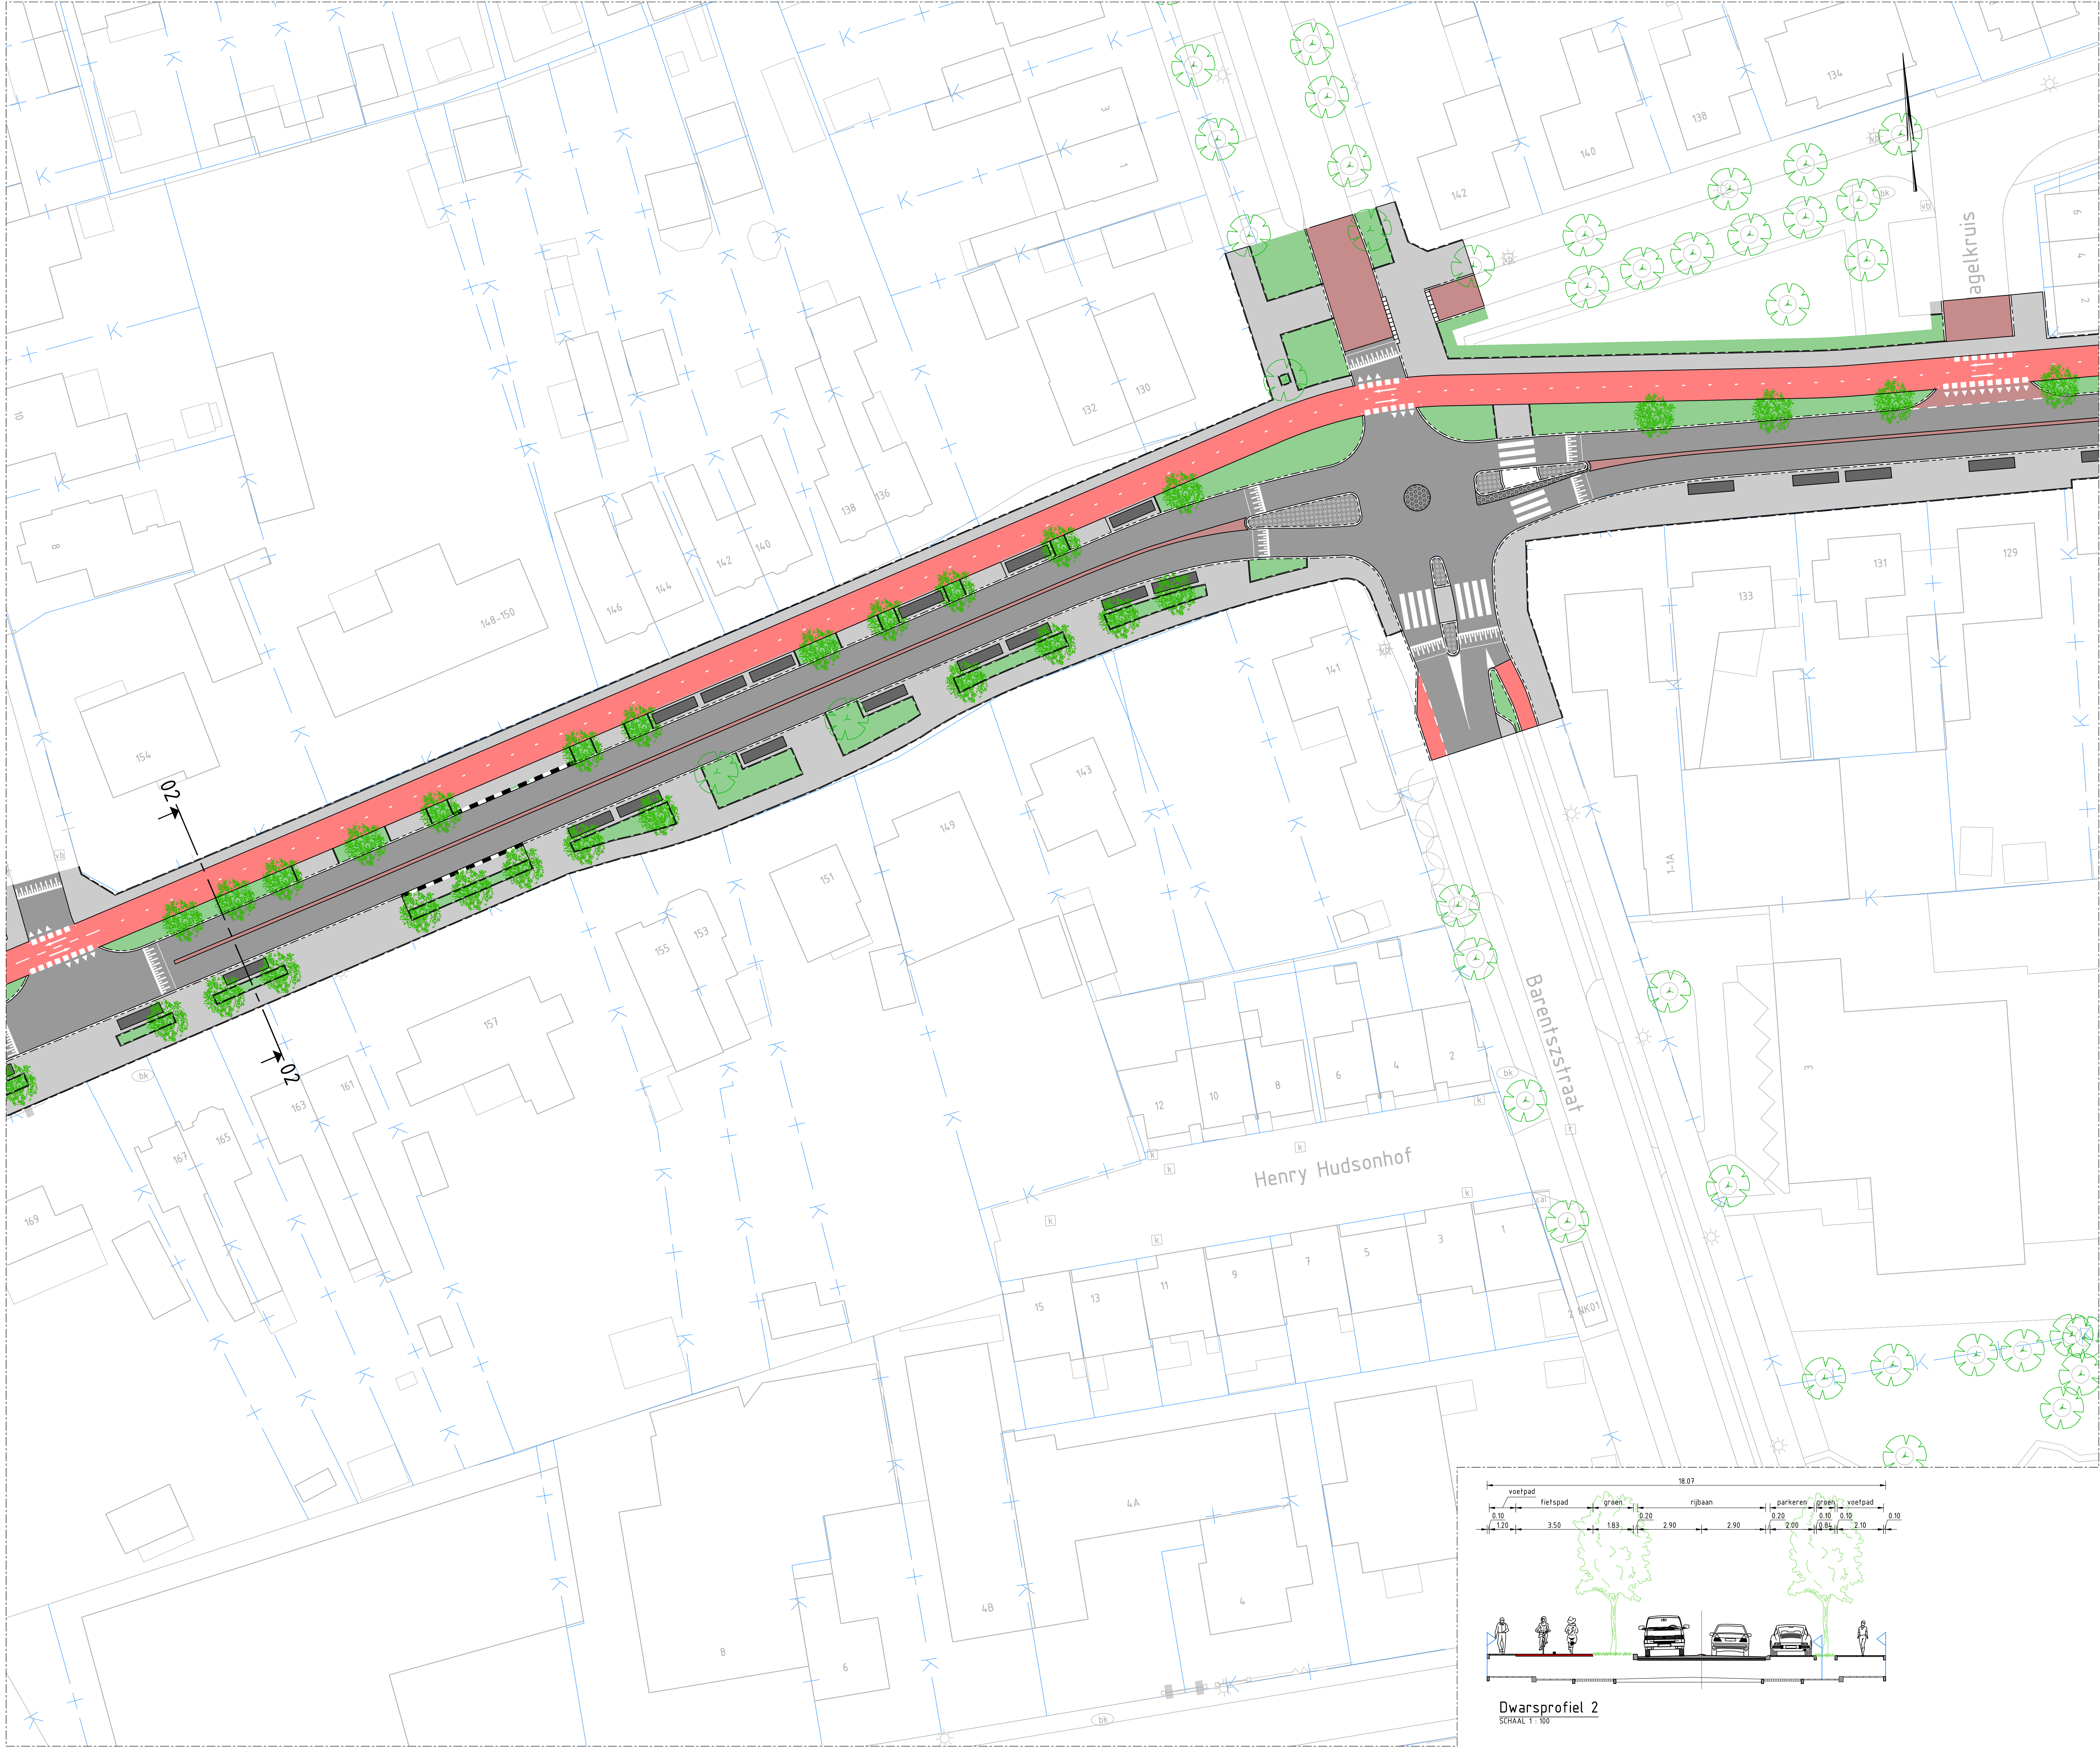

SITUATIE TEKENING
SCHAAAL 1:250

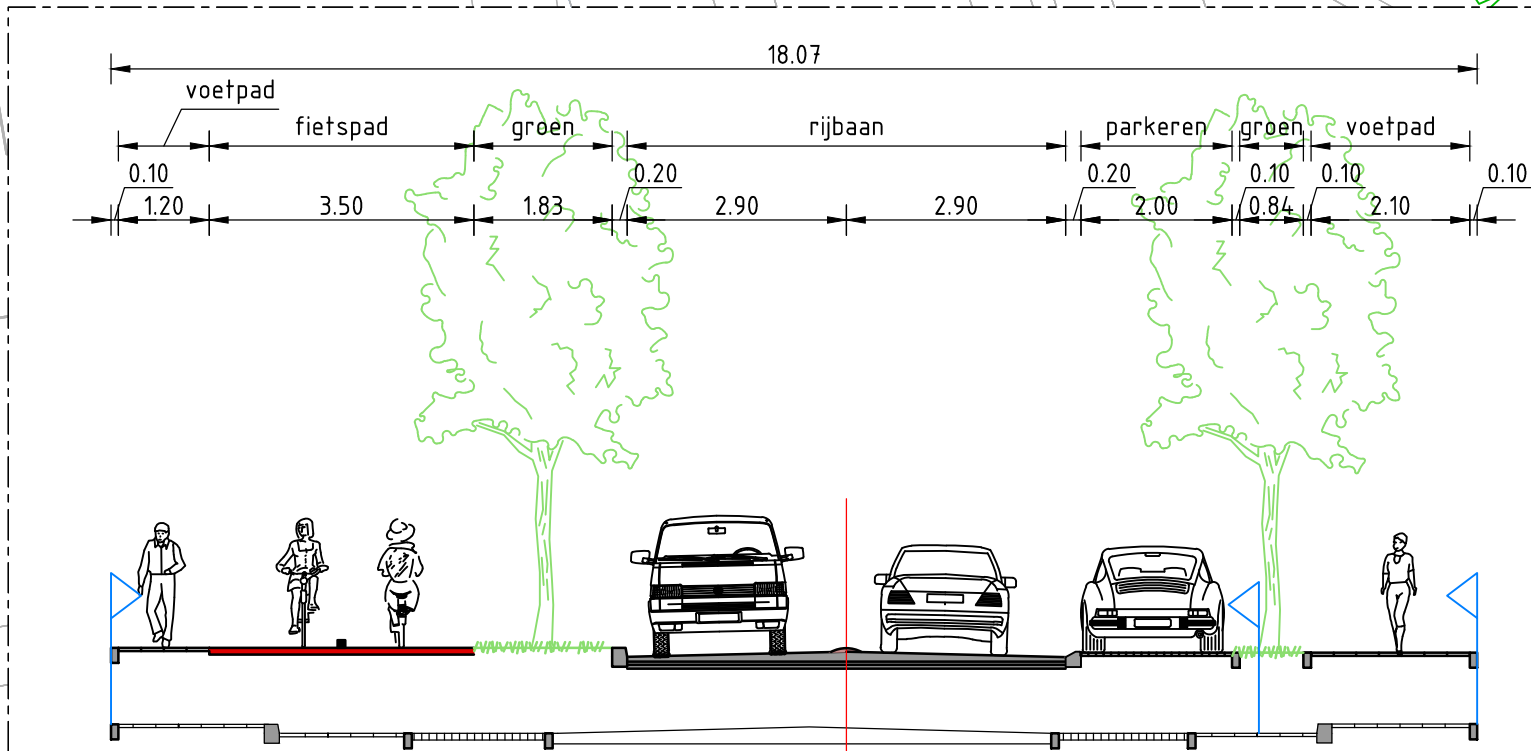

Dwarsprofiel 2
SCHAAAL 1:100

LEGENDA

- Bestaande situatie
- Rijbaan
- Fietspad
- Voetpad/inrit
- Parkeervak
- Groenstrook
- Te plaatsen boom
- Bestaande boom
- Te verwijderen boom
- Dwarsprofiel met nummer
- Kadastrale grenzen

GEKOPPELDE XREFS

- XREF-KAD-Dommelen-Zuid-Kadastrale_grenzen_v001.dwg
- XREF-BOT-Dommelen-Zuid-Droogput_v001.dwg
- XREF-DWF-Dommelen-Zuid-Awangsprofiel_v001.dwg
- XREF-DWF-Dommelen-Zuid-Meester_Situatie_v001.dwg
- XREF-DWF-Dommelen-Zuid-Dwarsprofielen_v001.dwg

OPMERKINGEN

- Molen in meters tenzij anders is aangegeven
- Hoogtemaatvoering in meters t.o.v. NAP
- Coördinaten in meters t.o.v. rijkdsriehoekenstelsel
- Hoeken aangegeven in graden (360° stelsel)

Schaal 1:250

Witteveen-Bos

Wijz. Getekend Datum Omschrijving

A

B

C

Opdrachtgever

Gemeente Valkenswaard

Project

Verkeersmaatregelen Dommelen-Zuid

Voorlopig ontwerp

Ondertitel

Dommelseweg

Situatie met maatgevende dwarsprofielen


Status Definitief Getekend R. Hetem Gecontroleerd G. Bekkers Goedgekeurd G. Bekkers

Schaal Formaat Projectcode Tekeningnummer Bladnummer


1:250 A0 (841x1189) 116369 2004 3/6

Witteveen-Bos Raadgevende ingenieurs B.V. Van Tienelvestraat 2 | Postbus 1331 | 4000 AB Deventer | +31 (0)570 69 79 11 | www.witteveenbos.com | KvK 38020752

Productum: 11/26/2020 4:45

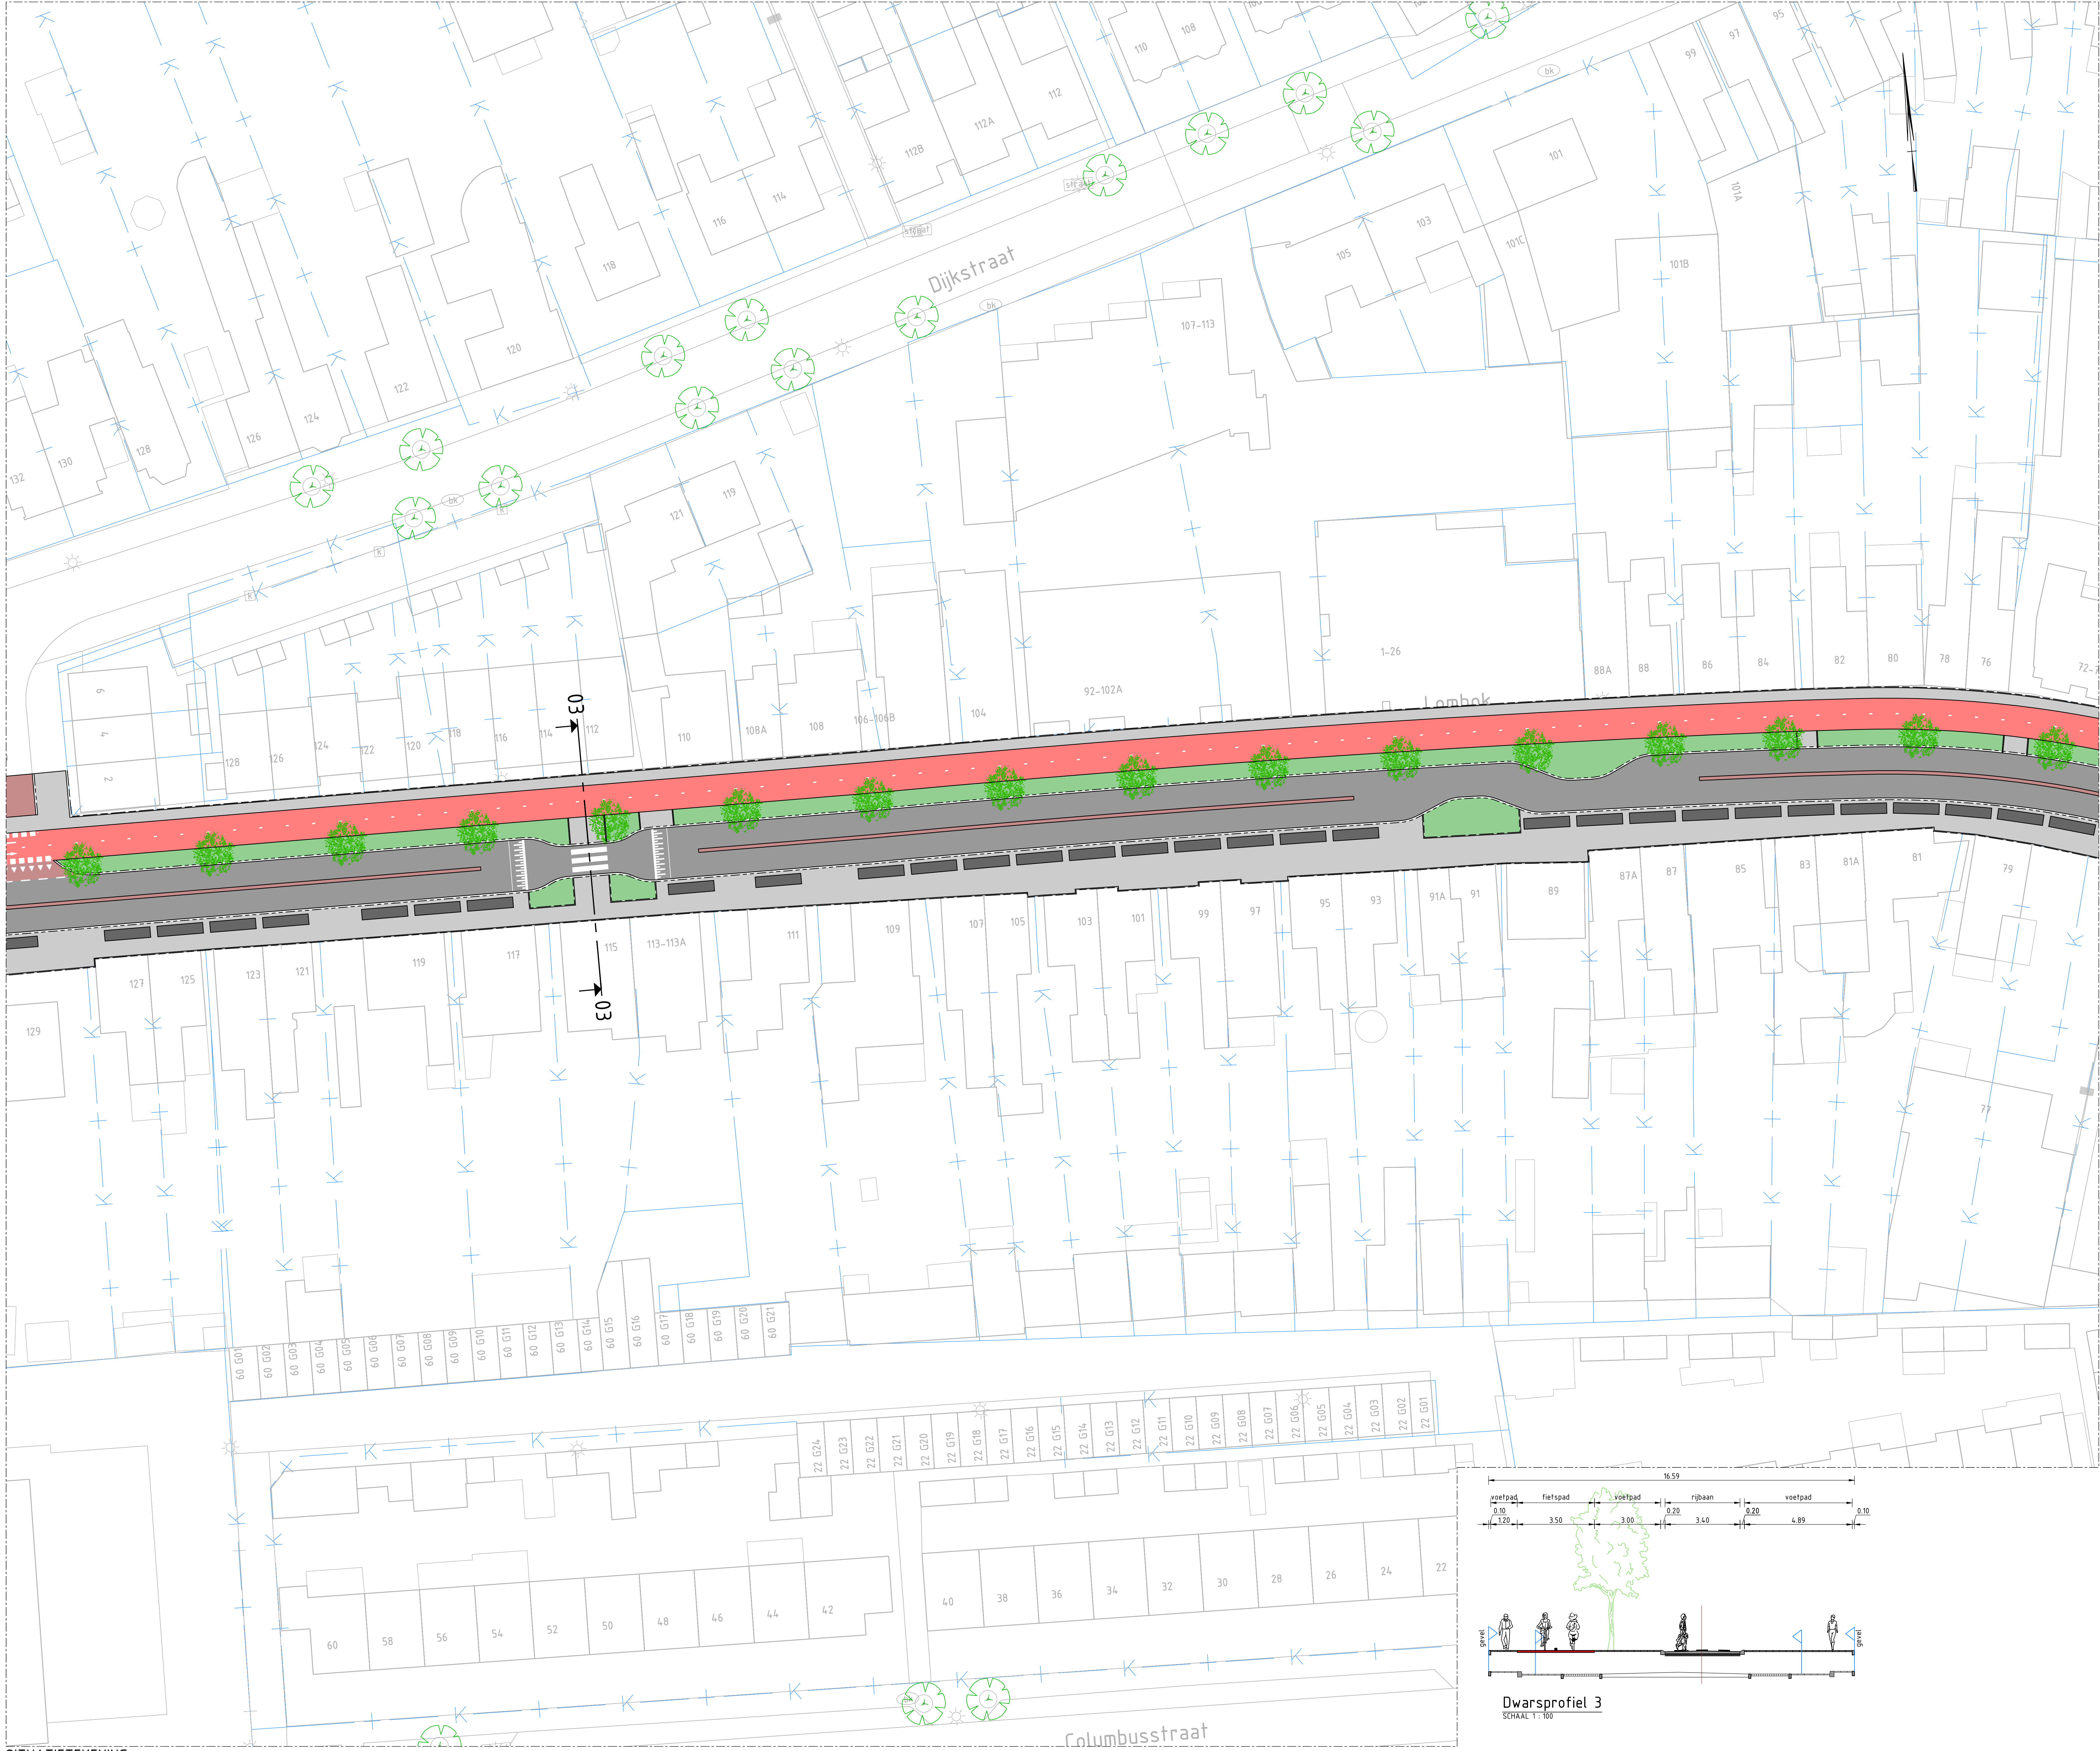

SITUATIETEKENING
SCHAAL 1: 250

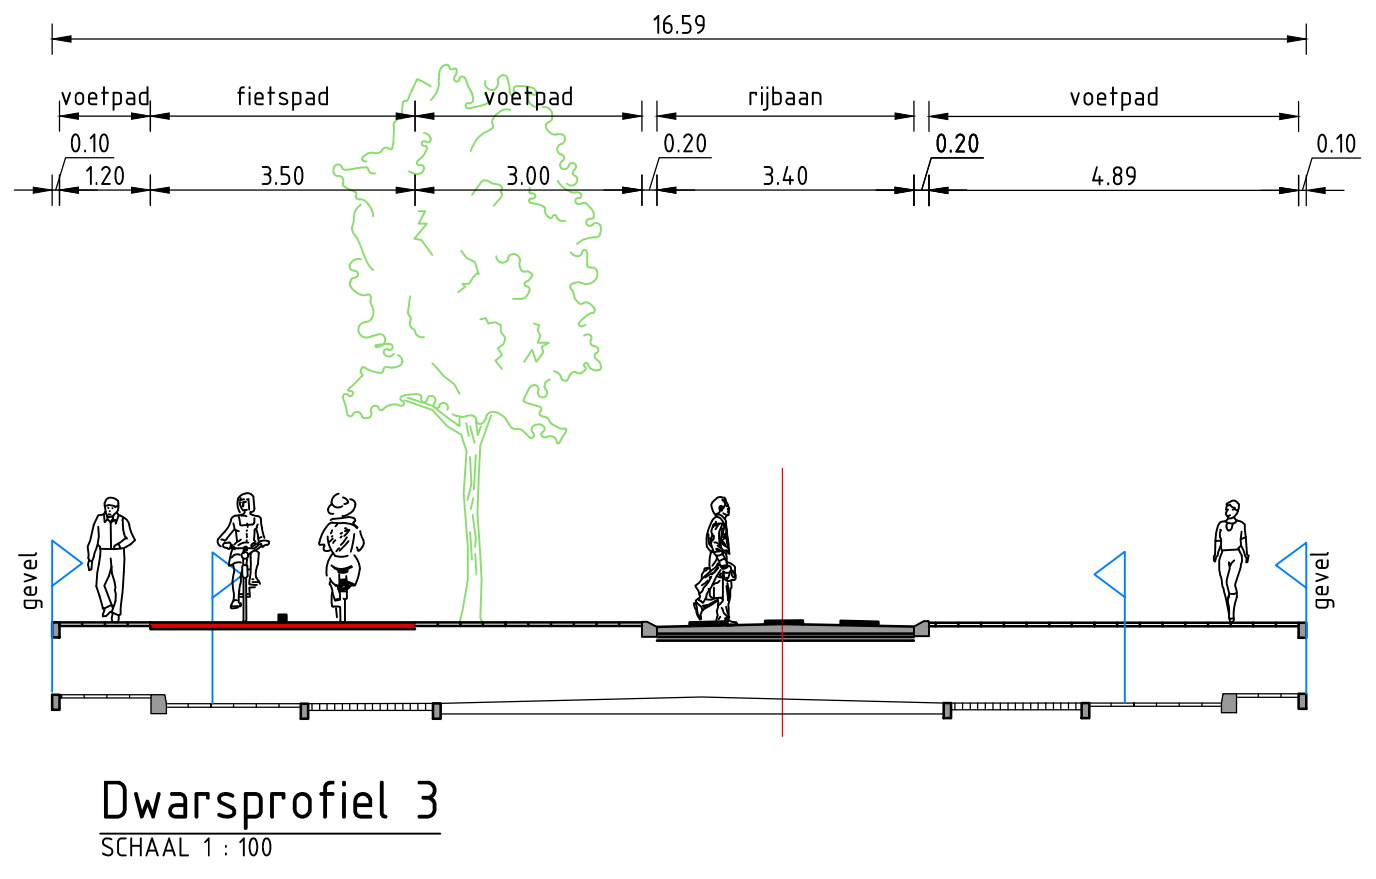

LEGENDA

- Bestaande situatie
- Rijbaan
- Fietspad
- Voetpad/ritrit
- Parkeervak
- Groenstrook
- Te plaatsen boom
- Bestaande boom
- Te verwijderen boom
- Dwarsprofiel met nummer
- Kadastrale grenzen

GEKOPPELDE XREFS

XREF-KAD-Dommelen-Zuid-Kadastrale_grenzen_v001.dwg
XREF-BOT-Dommelen-Zuid-Droogput_v001.dwg
XREF-DWF-Dommelen-Zuid-Awspaalprofiel_v001.dwg
XREF-DWF-Dommelen-Zuid-Meent_Situatie_v001.dwg
XREF-DWF-Dommelen-Zuid-Dwarsprofielen_v002.dwg

OPMERKINGEN

- Molen in meters tenzij anders is aangegeven
- Hoogtemaatvoering in meters t.o.v. NAP
- Coördinaten in meters t.o.v. rijkdsriehoekenstelsel
- Hoeken aangegeven in graden (360° stelsel)



Witteveen+Bos


Wijz. Getekend Datum Omschrijving
A
B
C

Opdrachtgever
Gemeente Valkenswaard
Project
Verkeersmaatregelen Dommelen-Zuid
Voorlopig ontwerp
Ondertitel
Dommelseweg
Situatie met maatgevende dwarsprofielen


Status	Definitief	Getekend	R. Hetem
Datum	27-11-2020	Gecontroleerd	G. Bekkers
Schaal	Formaat	Projectcode	Tekeningnummer
1:250	A0 (841x1189)	116369	2004
			Bladnummer
			4/6

Witteveen+Bos Raadgevende ingenieurs B.V.
Van Tuitelstraat 2 | Postbus 1331 | 4000 AB Dordrecht | +31 (0)70 69 79 11 | www.witteveenbos.com | KvK 38020752

Productie: 11/26/2020 4:27

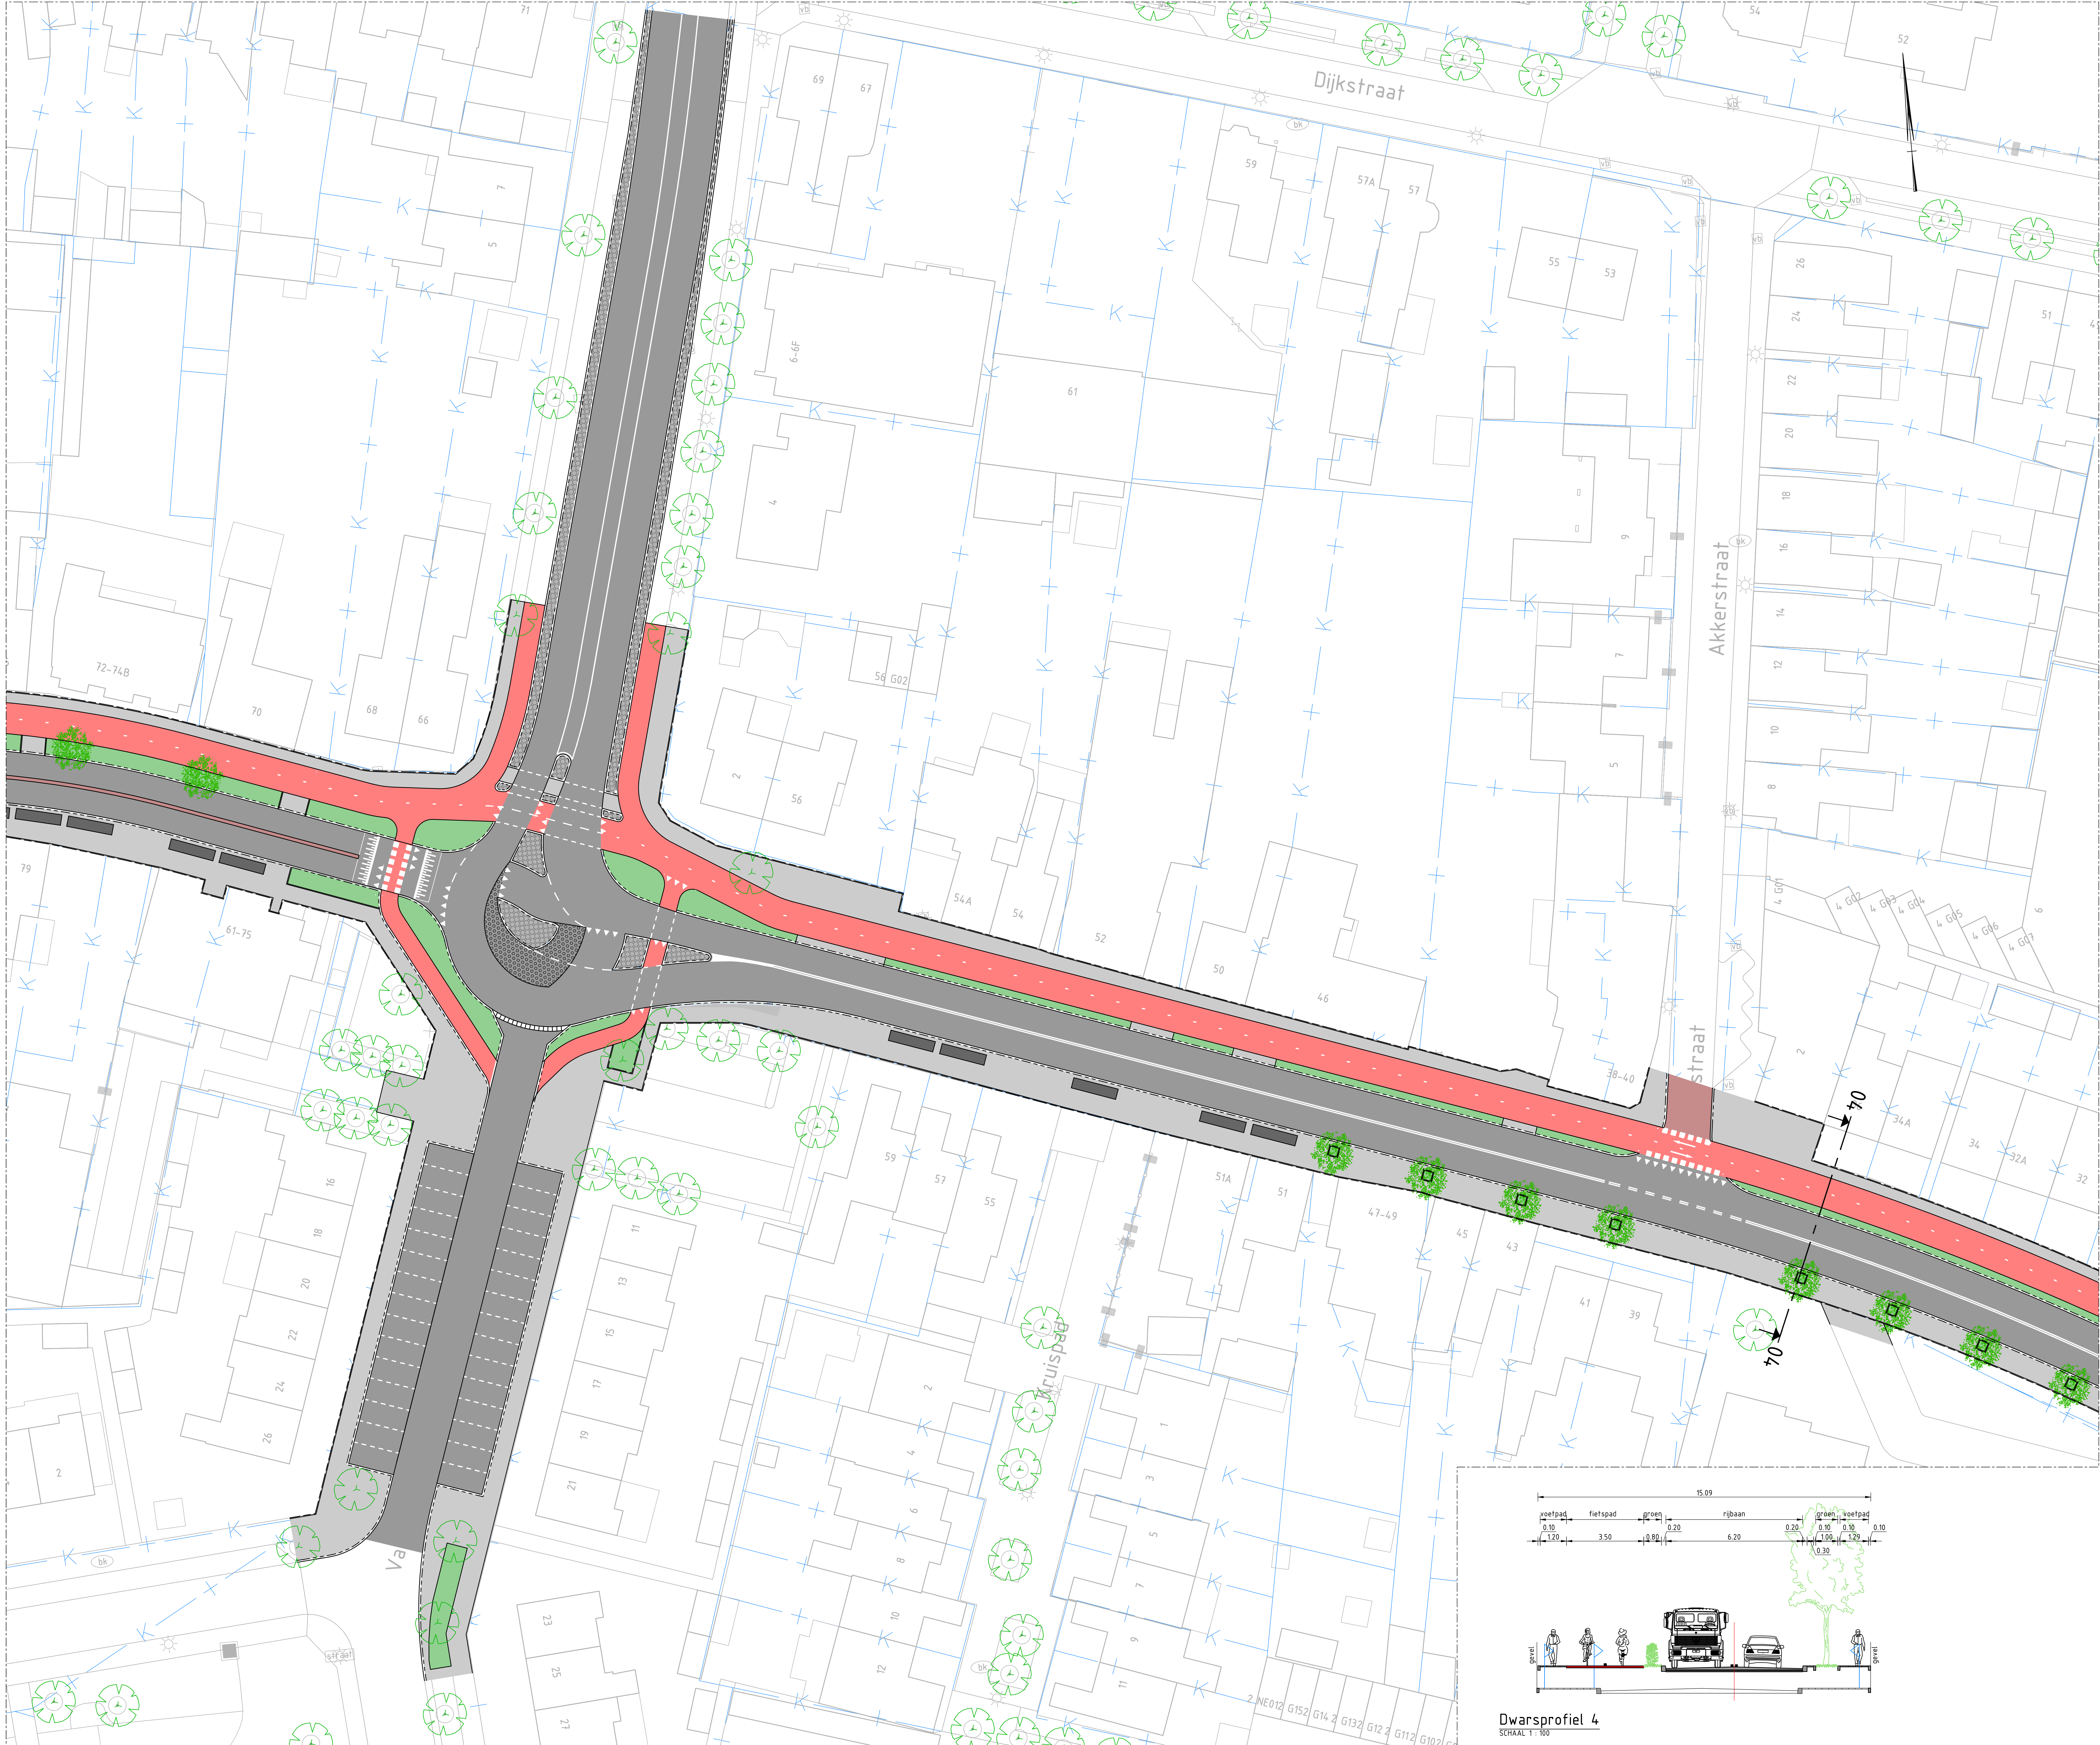

SITUATIETEKENING
SCHAALE 1:250

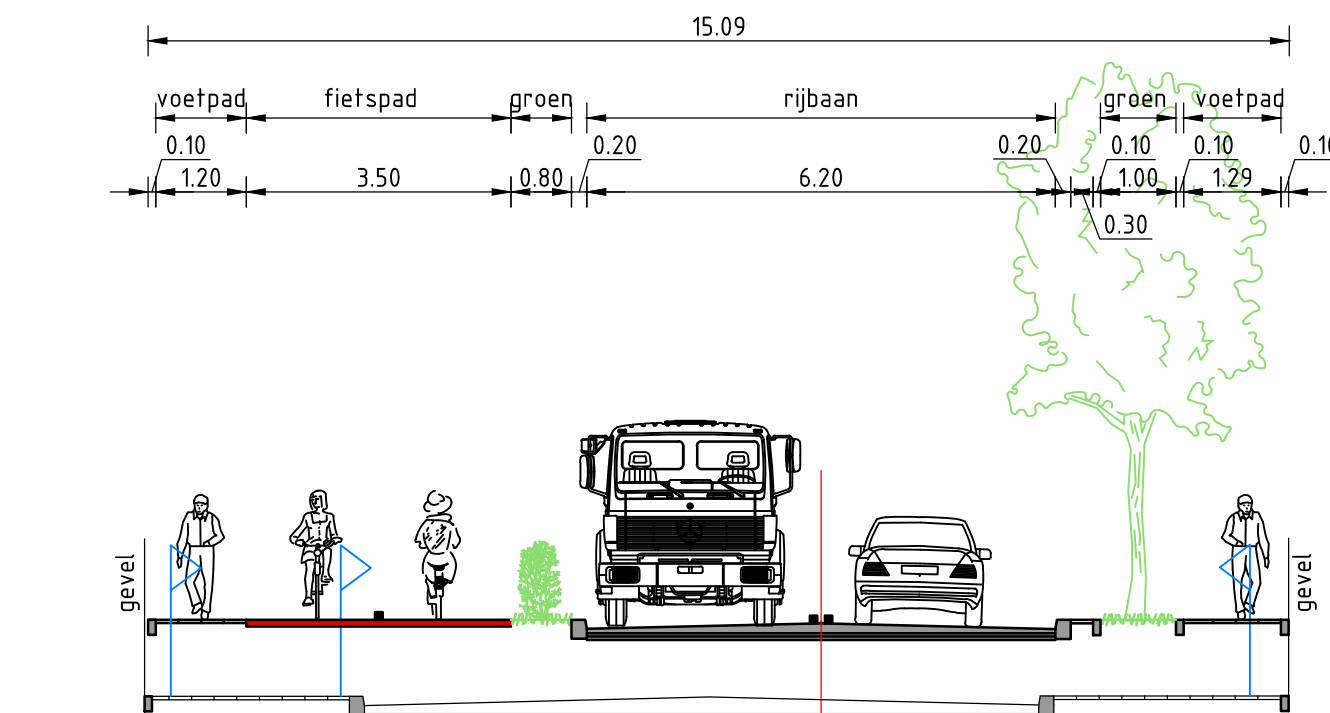

Dwarsprofiel 4
SCHAALE 1:100

LEGENDA

- Bestaande situatie
- Rijbaan
- Fietspad
- Voetpad/ritrit
- Parkeervak
- Groenstrook
- Te plaatsen boom
- Bestaande boom
- Te verwijderen boom
- Dwarsprofiel met nummer
- Kadastrale grenzen

GEKOPPELDE XREFS

XREF-KAD-Dommelen-Zuid-Kadastrale grenzen_v001.dwg
XREF-BOT-Dommelen-Zuid-Droogput_v001.dwg
XREF-DWF-Dommelen-Zuid-Afwateringlocaties_v001.dwg
XREF-DWF-Dommelen-Zuid-Meene Situatie_v001.dwg
XREF-DWF-Dommelen-Zuid-Dwarsprofielen_v002.dwg

OPMERKINGEN

- Molen in meters tenzij anders is aangegeven
- Hoogtemaatvoering in meters t.o.v. NAP
- Coördinaten in meters t.o.v. rijkdsriehoekenset
- Hoeken aangegeven in graden (360° stelsel)

Schaal 1:250

Witteveen+Bos

Wijz: Getekend Datum: Omschrijving:
A:
B:
C:

Opdrachtgever: Gemeente Valkenswaard
Project: Verkeersmaatregelen Dommelen-Zuid
Voorlopig ontwerp
Onderschrift: Dommelseweg
Situatie met maatgevende dwarsprofielen

Status	Definitief	Getekend	R. Hetem
Datum	27-11-2020	Gecontroleerd	G. Bekkers
Schaal	Formaat	Projectcode	Tekeningnummer
1:250	A0 (841x1189)	116369	2004
Witteveen+Bos Raadgevende ingenieurs B.V.		Bladnummer	5/6
Van Turenhoutstraat 2 Postbus 1331 4000 AB Dordrecht +31 (0)70 69 79 11 www.witteveenbos.com KvK 38020752			



LEGENDA

- Bestaande situatie
- Rijbaan
- Fietspad
- Voetpad/ritrit
- Parkeervak
- Groenstrook
- Te plaatsen boom
- Bestaande boom
- Te verwijderen boom
- Dwarsprofiel met nummer
- Kadastrale grenzen

GEKOPPELDE XREFS
XREF-KAD-Dommelen-Zuid-Kadastrale grenzen_v001.dwg
XREF-BOT-Dommelen-Zuid-Droogput_v001.dwg
XREF-DWF-Dommelen-Zuid-Awangsprofielacties_v001.dwg
XREF-DWF-Dommelen-Zuid-Meent-Situatie_v001.dwg
XREF-DWF-Dommelen-Zuid-Dwarsprofielen_v002.dwg

OPMERKINGEN
- Molen in meters tenzij anders is aangegeven
- Hoogtemaatvoering in meters t.o.v. NAP
- Coördinaten in meters t.o.v. rijkdsriehoekenstelsel
- Hoeken aangegeven in graden (360° stelsel)


Witteveen+Bos
Wijz. Getekend Datum Omschrijving
A
B
C

Opdrachtgever
Gemeente Valkenswaard
Project
Verkeersmaatregelen Dommelen-Zuid
Voorlopig ontwerp
Ondertitel
Dommelseweg
Situatie met maatgevende dwarsprofielen

Status	Definitief	Getekend	R. Hetem
Datum	27-11-2020	Gecontroleerd	G. Bekkers
Schaal	Formaat	Projectcode	Tekeningnummer
1:250	A0 (841x1189)	116369	2004
Bladnummer		6/6	


Witteveen+Bos Raadgevende ingenieurs B.V.
Van Turenbroekstraat 2 | Postbus 1331 | 4000 AB Deventer | +31 (0)570 69 79 11 | www.witteveenbos.com | KvK 38020752

SITUATIETEKENING
SCHAAL 1:250

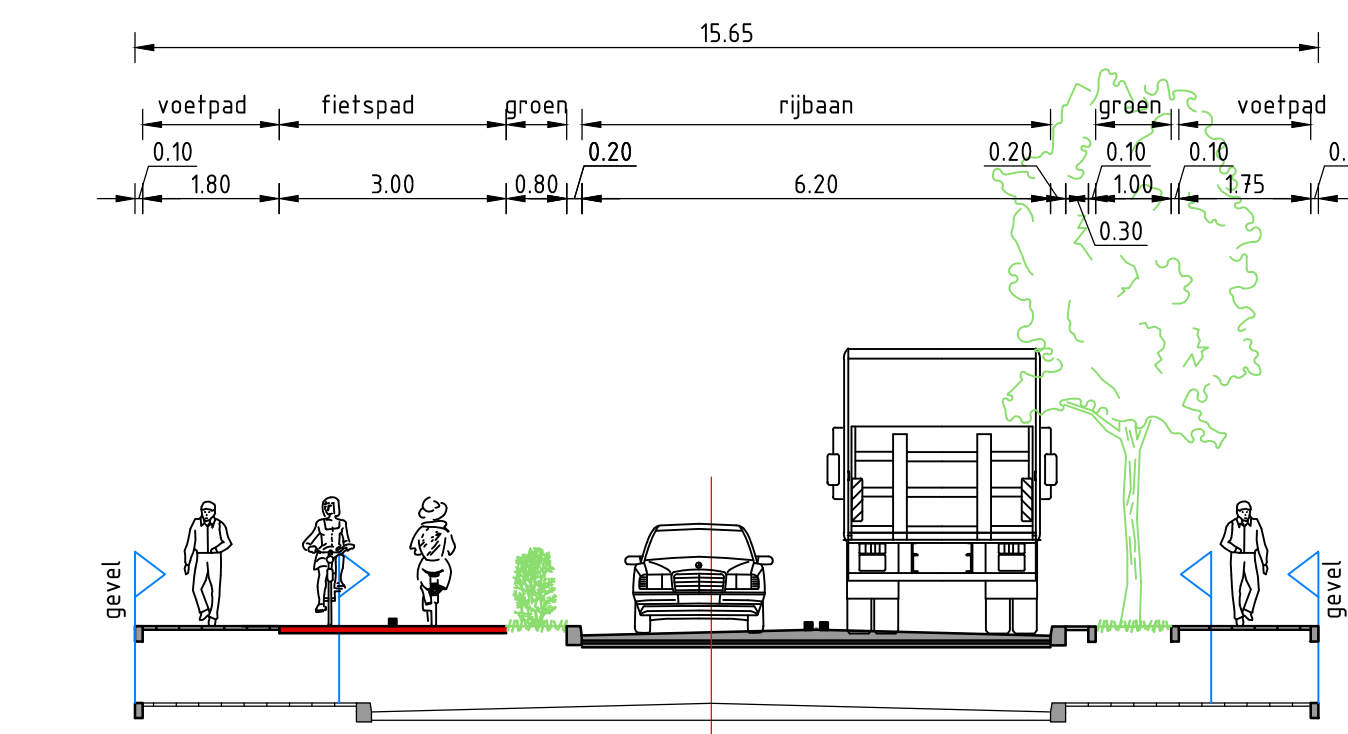


Dwarsprofiel 5
SCHAAL 1:100

Verkeersmaatregelen Dommelen-Zuid - Situatie Dommelseweg.png

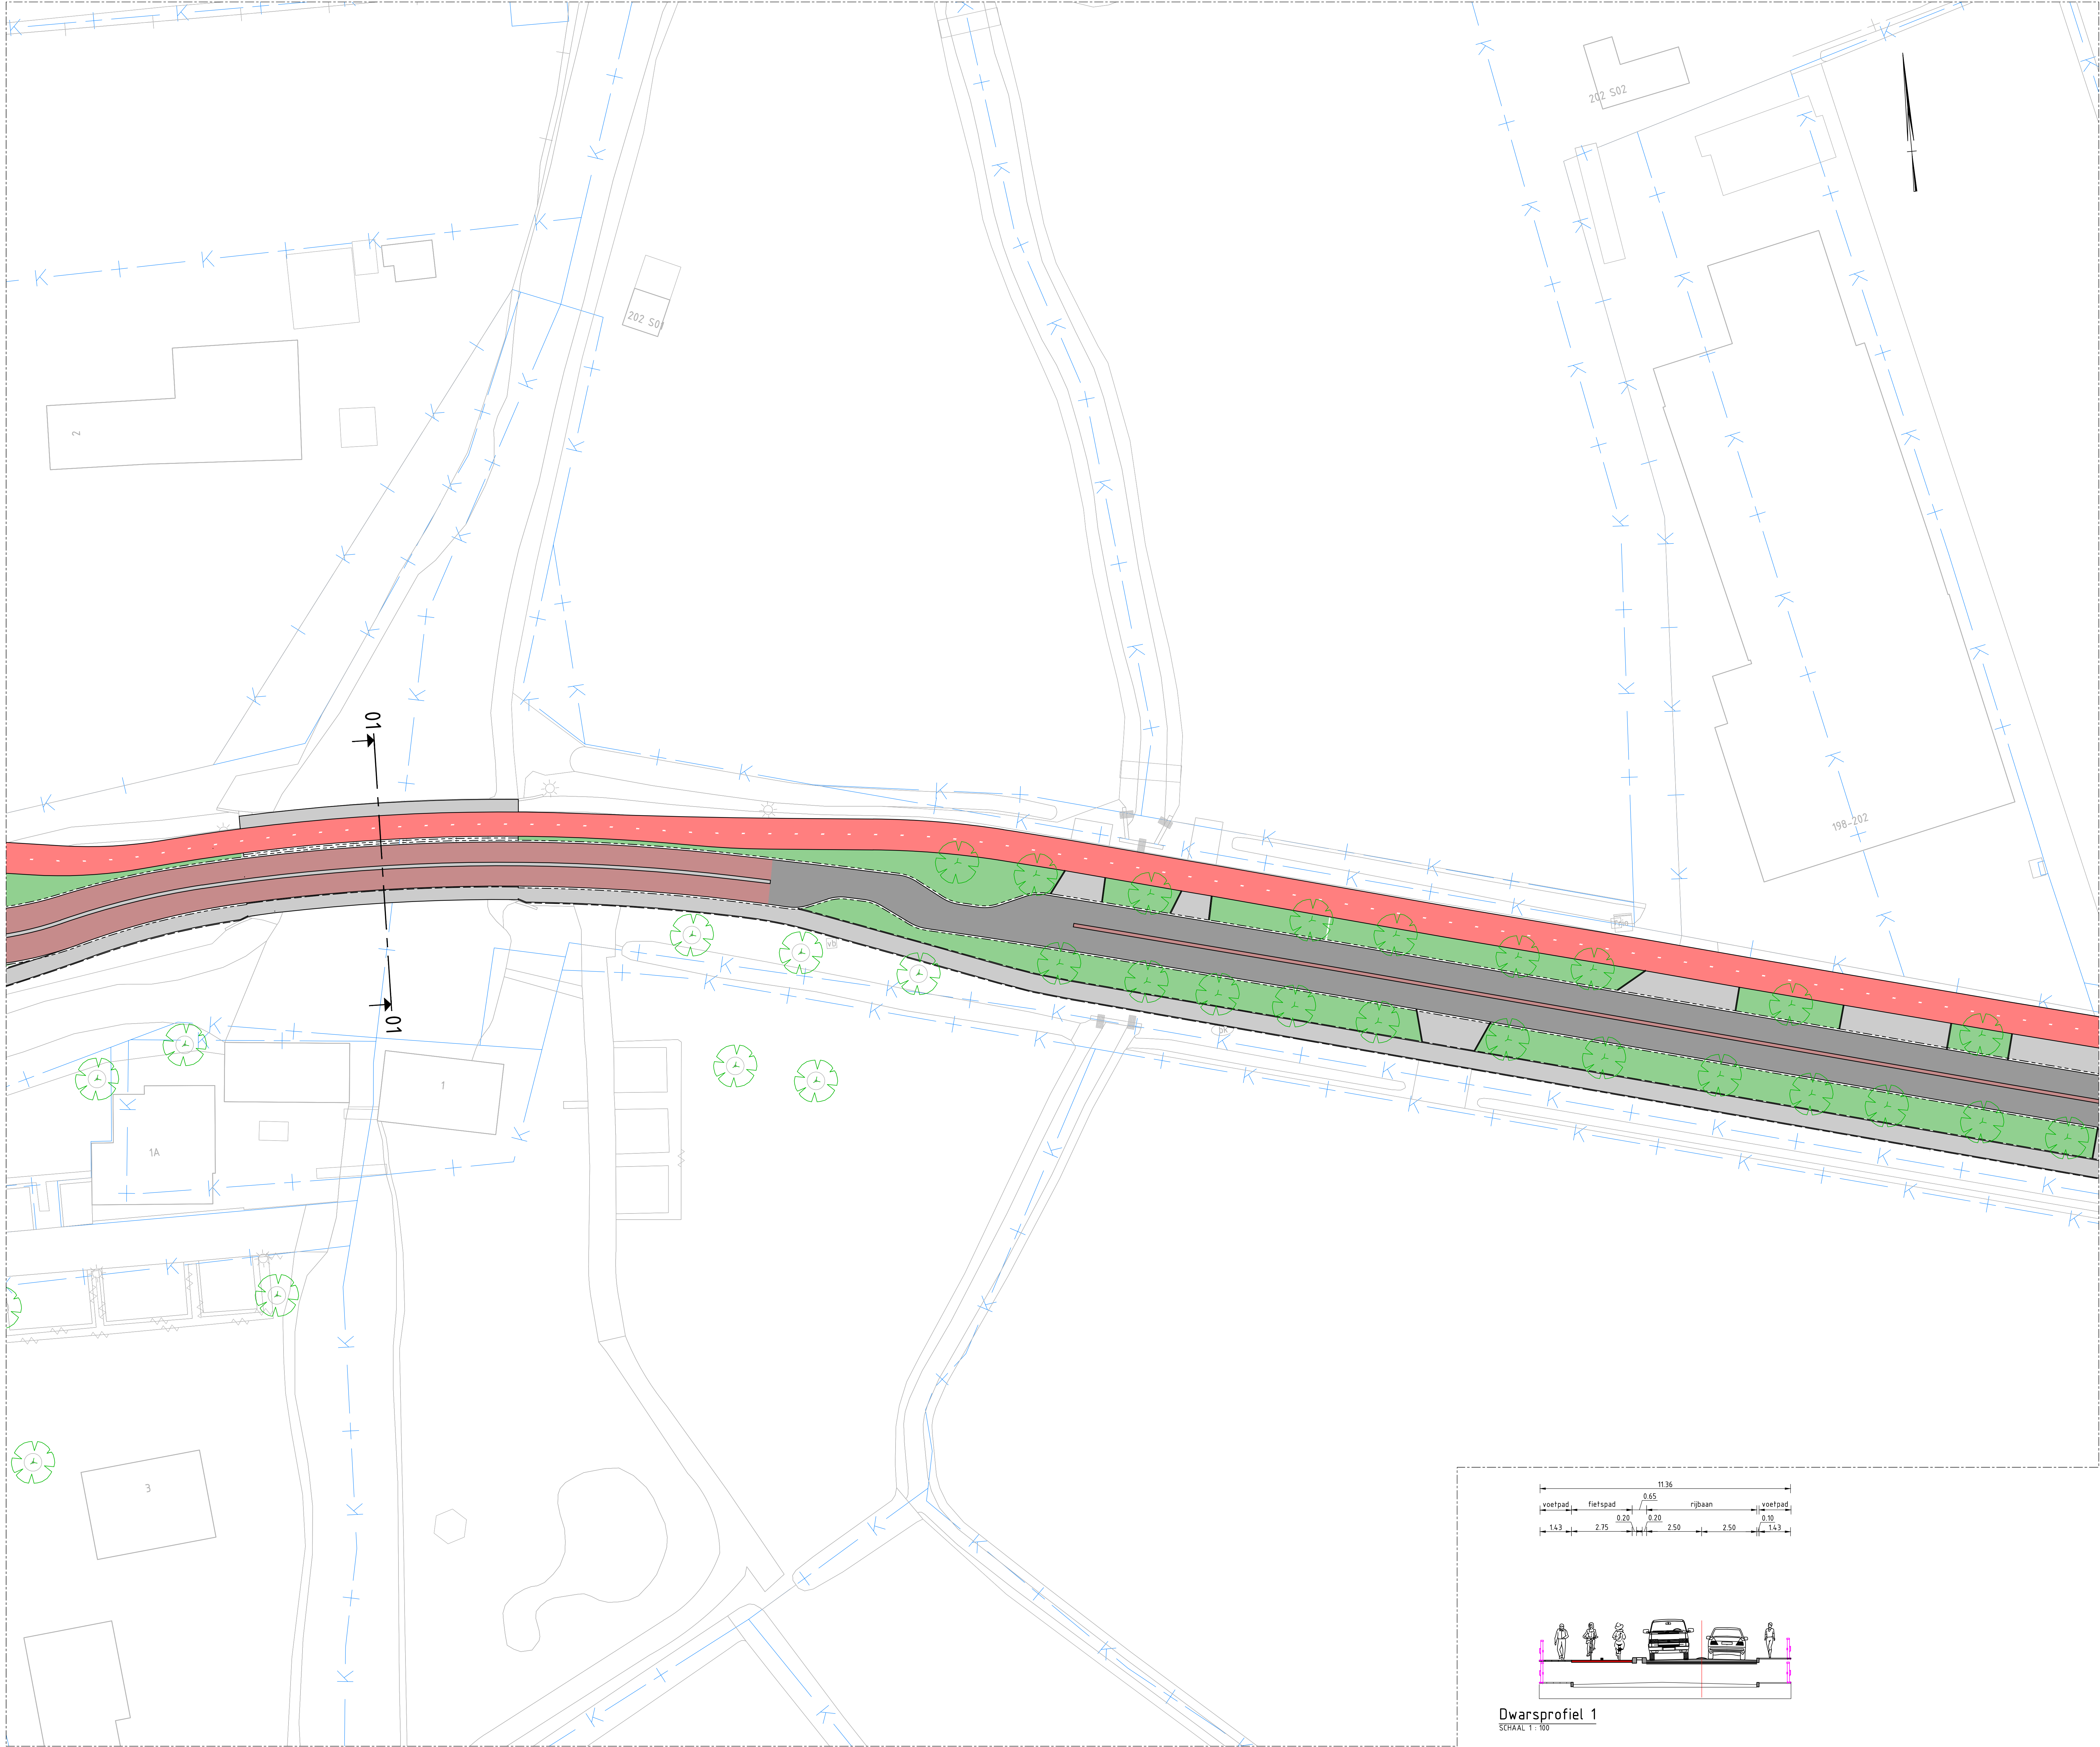

SITUATIETEKENING
SCHAALE 1:250

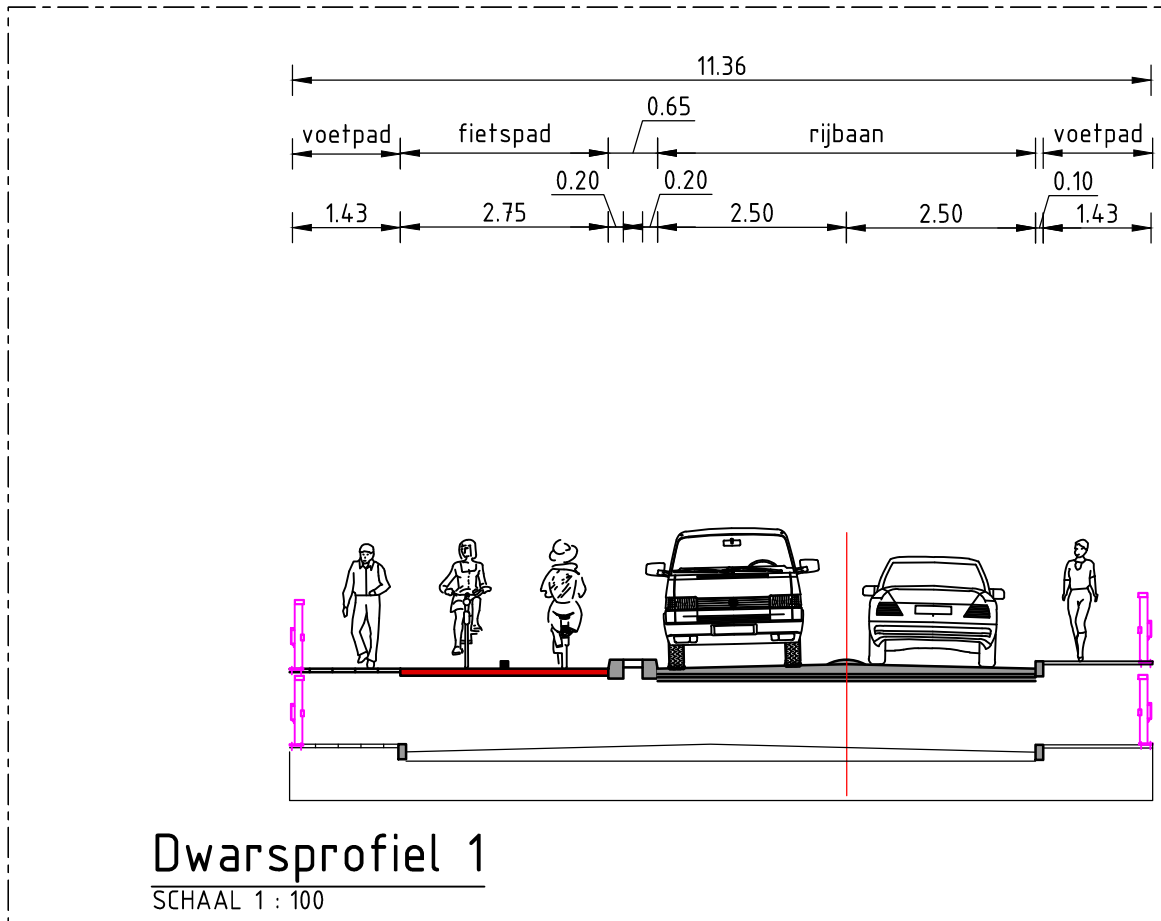

LEGENDA

- Bestaande situatie
- Rijbaan
- Fietspad
- Voetpad/rinrit
- Parkeervak
- Groenstrook
- Te plaatsen boom
- Bestaande boom
- Te verwijderen boom
- Dwarsprofiel met nummer
- Kadastrale grenzen

GEKOPPELDE XREFS

XREF-KAD-Dommelen-Zuid-Kadastrale grenzen_v001.dwg
XREF-BOT-Dommelen-Zuid-Droeggrond_v001.dwg
XREF-DWF-Dommelen-Zuid-Awangsprofiel v01.dwg
XREF-DWF-Dommelen-Zuid-Meene Situatie_v001.dwg
XREF-DWF-Dommelen-Zuid-dwarsprofielen_v002.dwg

OPMERKINGEN

- Maten in meters tenzij anders angegeben
- Hoogtemaatvoering in meters t.o.v. NAP
- Coördinaten in meters t.o.v. rijkdsriehoekenstelsel
- Hoeken aangegeven in graden (360° stelsel)

Schaal 1:250

Witteveen+Bos

Wijz: Getekend Datum Omschrijving
A
B
C

Opdrachtgever
Gemeente Valkenswaard
Project
Verkeersmaatregelen Dommelen-Zuid
Voorlopig ontwerp
Onderdeel
Dommelseweg
Situatie met maatgevende dwarsprofielen

Status	Definitief	Getekend	R. Hetem
Datum	27-11-2020	Gecontroleerd	G. Bekkers
Schaal	Formaat	Projectcode	Tekeningnummer
1:250	A0 (841x1189)	116369	2004
Bladnummer			1/6

Witteveen+Bos Raadgevende ingenieurs B.V.
Van Turenhoutstraat 2 | Postbus 1331 | 4000 AB Deventer | +31 (0)570 69 79 11 | www.witteveenbos.com | KvK 38020752

Printdatum: 11/26/2020 4:22



LEGENDA

- Bestaande situatie
- Rijbaan
- Fietspad
- Voetpad/inrit
- Parkeervak
- Groenstrook
- Te plaatsen boom
- Bestaande boom
- Te verwijderen boom
- Dwarsprofiel met nummer
- Kadastrale grenzen

GEKOPPELDE XREFS

XREF-KAD-Dommelen-Zuid-Kadastrale_grenzen_v001.dwg
XREF-BOT-Dommelen-Zuid-Droogput_v001.dwg
XREF-DWF-Dommelen-Zuid-Awangsprofiel_alles_v001.dwg
XREF-DWF-Dommelen-Zuid-Meene_Situatie_v001.dwg
XREF-DWF-Dommelen-Zuid-Dwarsprofielen_v002.dwg

OPMERKINGEN

- Molen in meters tenzij anders is aangegeven
- Hoogtemaatvoering in meters t.o.v. NAP
- Coördinaten in meters t.o.v. rijksweghoekstelsel
- Hoeken aangegeven in graden (360° stelsel)


Schaal 1:250

Witteveen+Bos


Wijz. Getekend Datum Omschrijving
A
B
C

Opdrachtgever
Gemeente Valkenswaard
Project
Verkeersmaatregelen Dommelen-Zuid
Voorlopig ontwerp
Onderdeel
Dommelseweg
Situatie met maatgevende dwarsprofielen

Status	Definitief	Getekend	R. Hetem
Datum	27-11-2020	Gecontroleerd	G. Bekkers
Schaal	Formaat	Projectcode	Tekeningnummer
1:250	A0 (841x1189)	116369	2004
			Bladnummer
			2/6

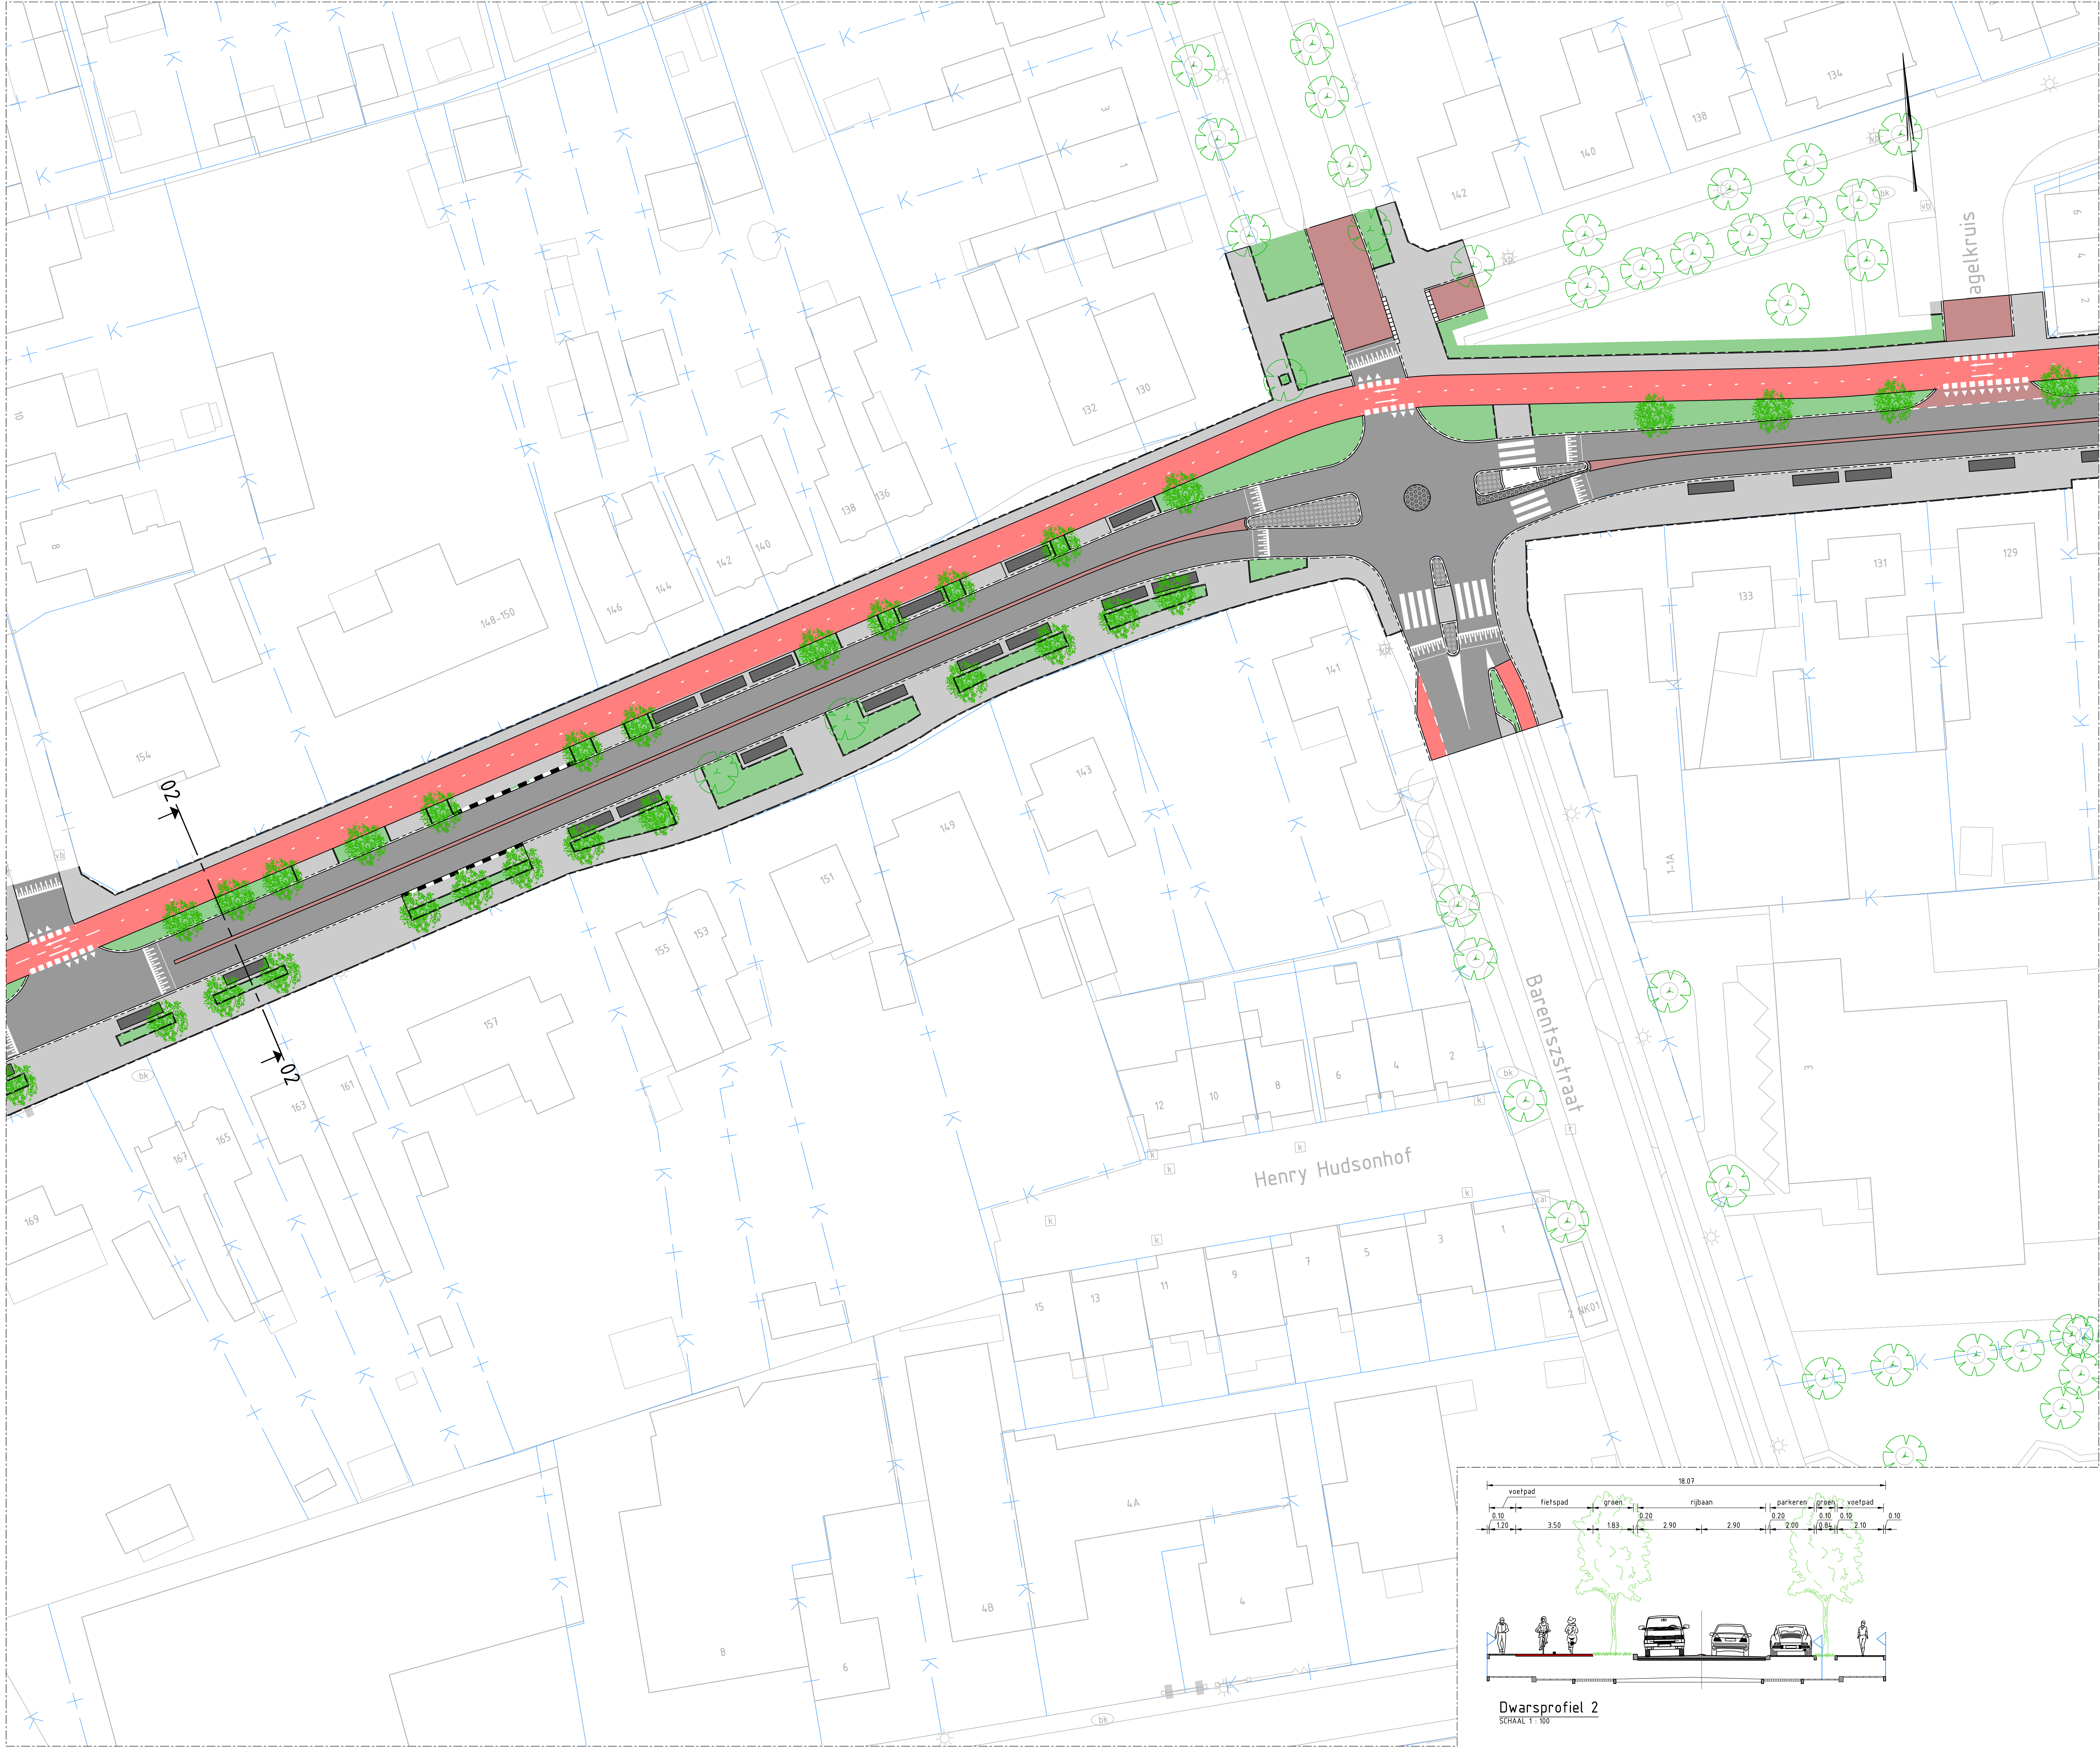

SITUATIE TEKENING
SCHAAF 1:250

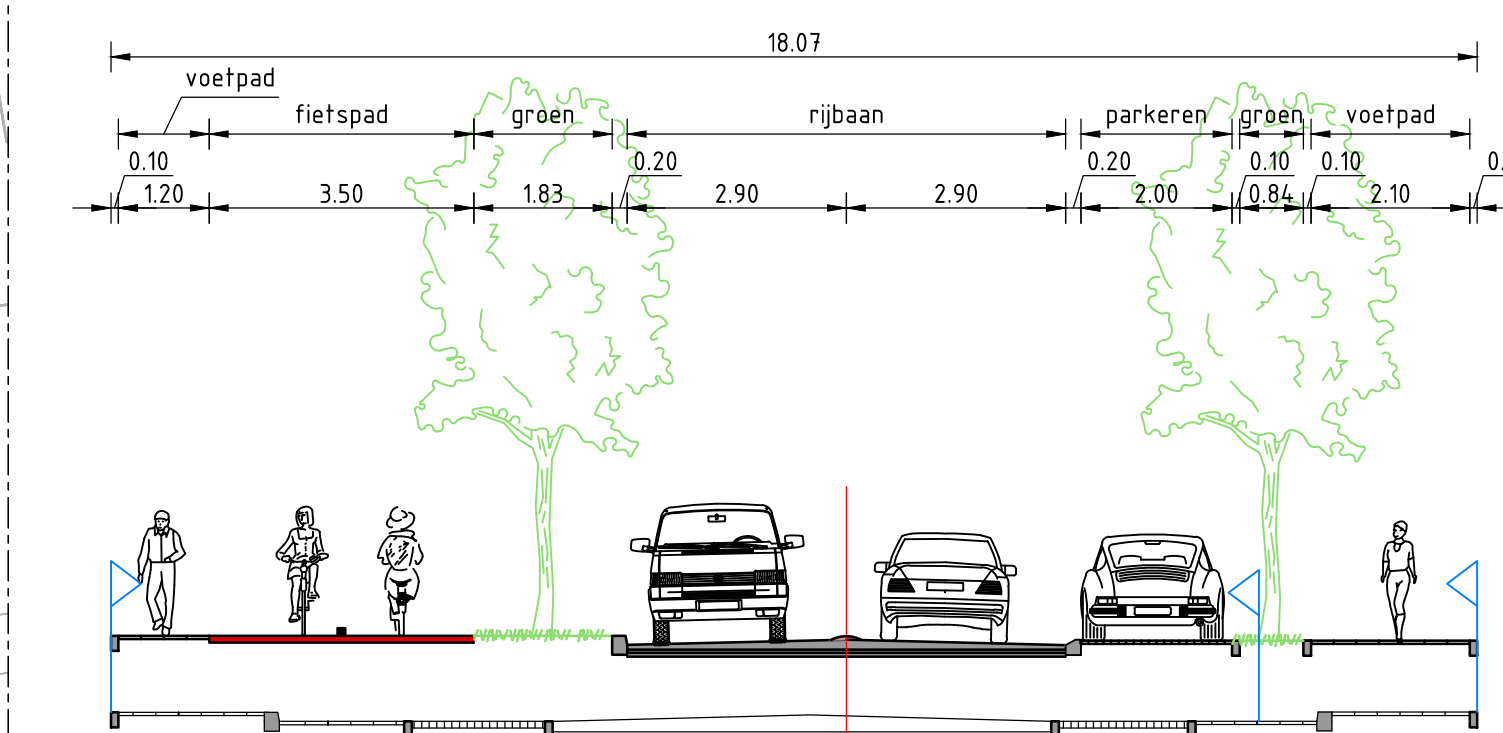

Dwarsprofiel 2
SCHAAF 1:100

LEGENDA

- Bestaande situatie
- Rijbaan
- Fietspad
- Voetpad/inrit
- Parkeervak
- Groenstrook
- Te plaatsen boom
- Bestaande boom
- Te verwijderen boom
- Dwarsprofiel met nummer
- Kadastrale grenzen

GEKOPPELDE XREFS

- XREF-KAD-Dommelen-Zuid-Kadastrale_grenzen_v001.dwg
- XREF-BOT-Dommelen-Zuid-Droogput_v001.dwg
- XREF-DWF-Dommelen-Zuid-Awangsprofiel_v001.dwg
- XREF-DWF-Dommelen-Zuid-Meent_Situatie_v001.dwg
- XREF-DWF-Dommelen-Zuid-Dwarsprofielen_v001.dwg

OPMERKINGEN

- Molen in meters tenzij anders is aangegeven
- Hoogtemaatvoering in meters t.o.v. NAP
- Coördinaten in meters t.o.v. rijkdsriehoekenstelsel
- Hoeken aangegeven in graden (360° stelsel)

Schaal 1:250

Witteveen-Bos

Wijz. Getekend Datum Omschrijving


A

B

C

Opdrachtgever
Gemeente Valkenswaard
Project
Verkeersmaatregelen Dommelen-Zuid
Voorlopig ontwerp
Ondertitel
Dommelseweg
Situatie met maatgevende dwarsprofielen

Status	Definitief	Getekend	R. Hetem
Datum	27-11-2020	Gecontroleerd	G. Bekkers
Schaal	Formaat	Projectcode	Tekeningnummer
1:250	A0 (841x1189)	116369	2004
			Bladnummer
			3/6

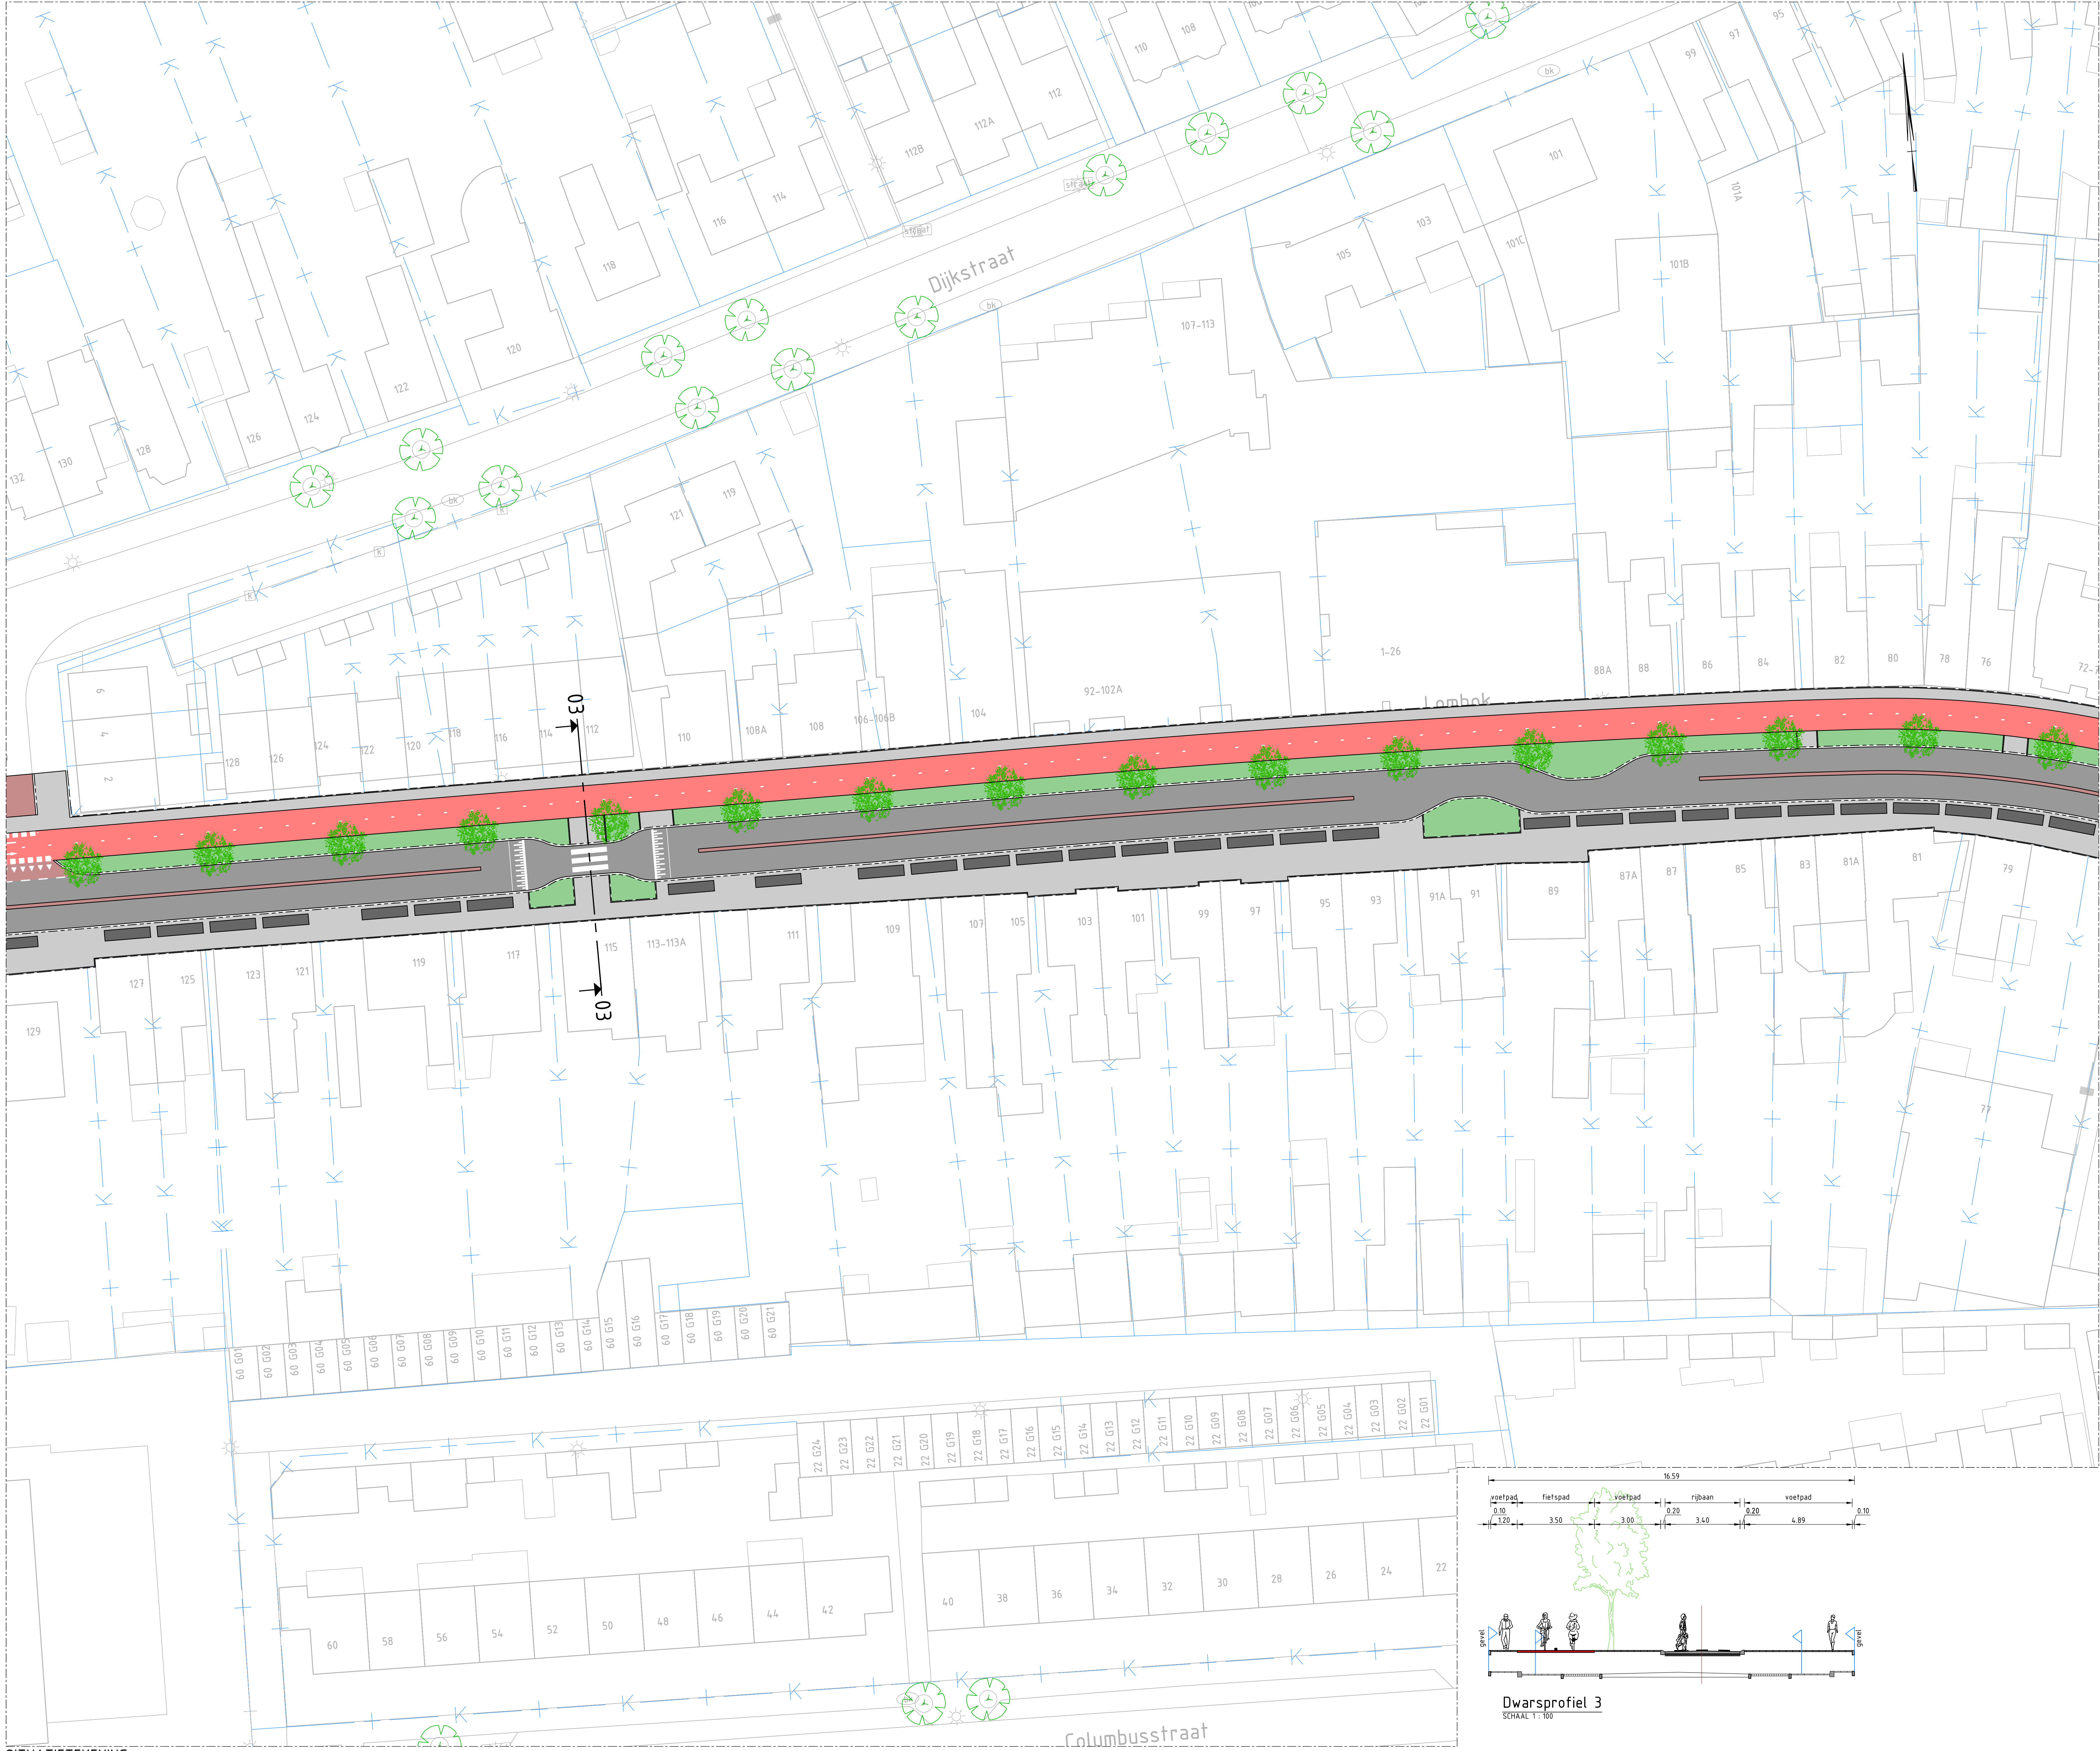

LEGENDA

- Bestaande situatie
- Rijbaan
- Fietspad
- Voetpad/ritrit
- Parkeervak
- Groenstrook
- Te plaatsen boom
- Bestaande boom
- Te verwijderen boom
- Dwarsprofiel met nummer
- Kadastrale grenzen

GEKOPPELDE XREFS

XREF-KAD-Dommelen-Zuid-Kadastrale_grenzen_v001.dwg
XREF-BOT-Dommelen-Zuid-Droogput_v001.dwg
XREF-DWF-Dommelen-Zuid-Awspatiallocatie_v001.dwg
XREF-DWF-Dommelen-Zuid-Meent_Situatie_v001.dwg
XREF-DWF-Dommelen-Zuid-dwarsprofielen_v002.dwg

OPMERKINGEN

- Molen in meters tenzij anders is aangegeven
- Hoogtemaatvoering in meters t.o.v. NAP
- Coördinaten in meters t.o.v. rijkdsriehoekenstelsel
- Hoeken aangegeven in graden (360° stelsel)

Schaal 1:250

Witteveen+Bos

Wijz. Getekend Datum Omschrijving
A
B
C


Opdrachtgever
Gemeente Valkenswaard
Project
Verkeersmaatregelen Dommelen-Zuid
Voorlopig ontwerp
Ondertitel
Dommelseweg
Situatie met maatgevende dwarsprofielen


Status	Definitief	Getekend	R. Hetem
Datum	27-11-2020	Gecontroleerd	G. Bekkers
Schaal	Formaat	Projectcode	Tekeningnummer
1:250	A0 (841x1189)	116369	2004
			Bladnummer
			4/6

Witteveen+Bos Raadgevende ingenieurs B.V.
Van Tuitelstraat 2 | Postbus 1331 | 4000 AB Dordrecht | +31 (0)70 69 79 11 | www.witteveenbos.com | KvK 38020752

Productie: 11/26/2020 4:27

SITUATIETEKENING
SCHAAL 1:250

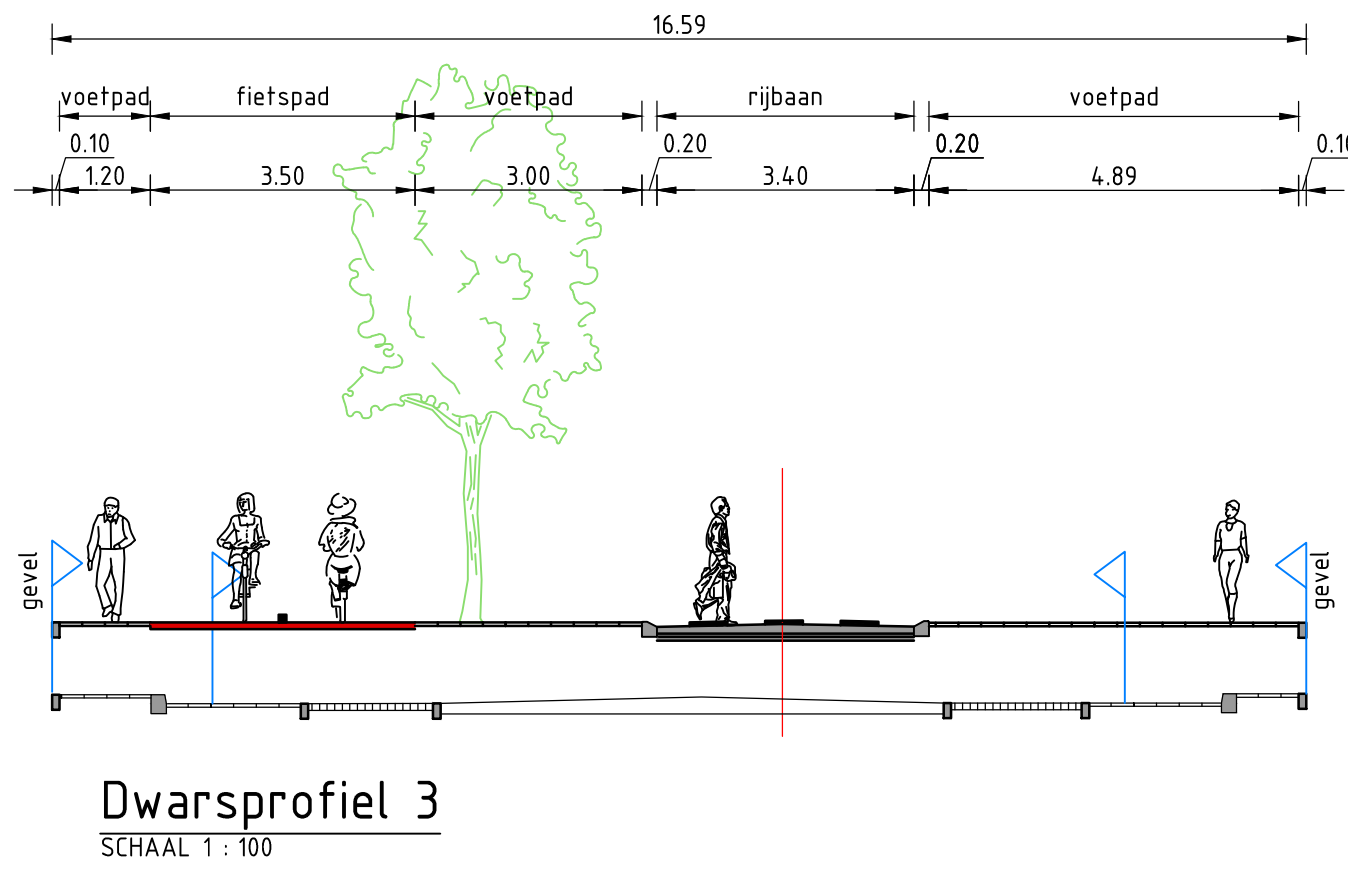

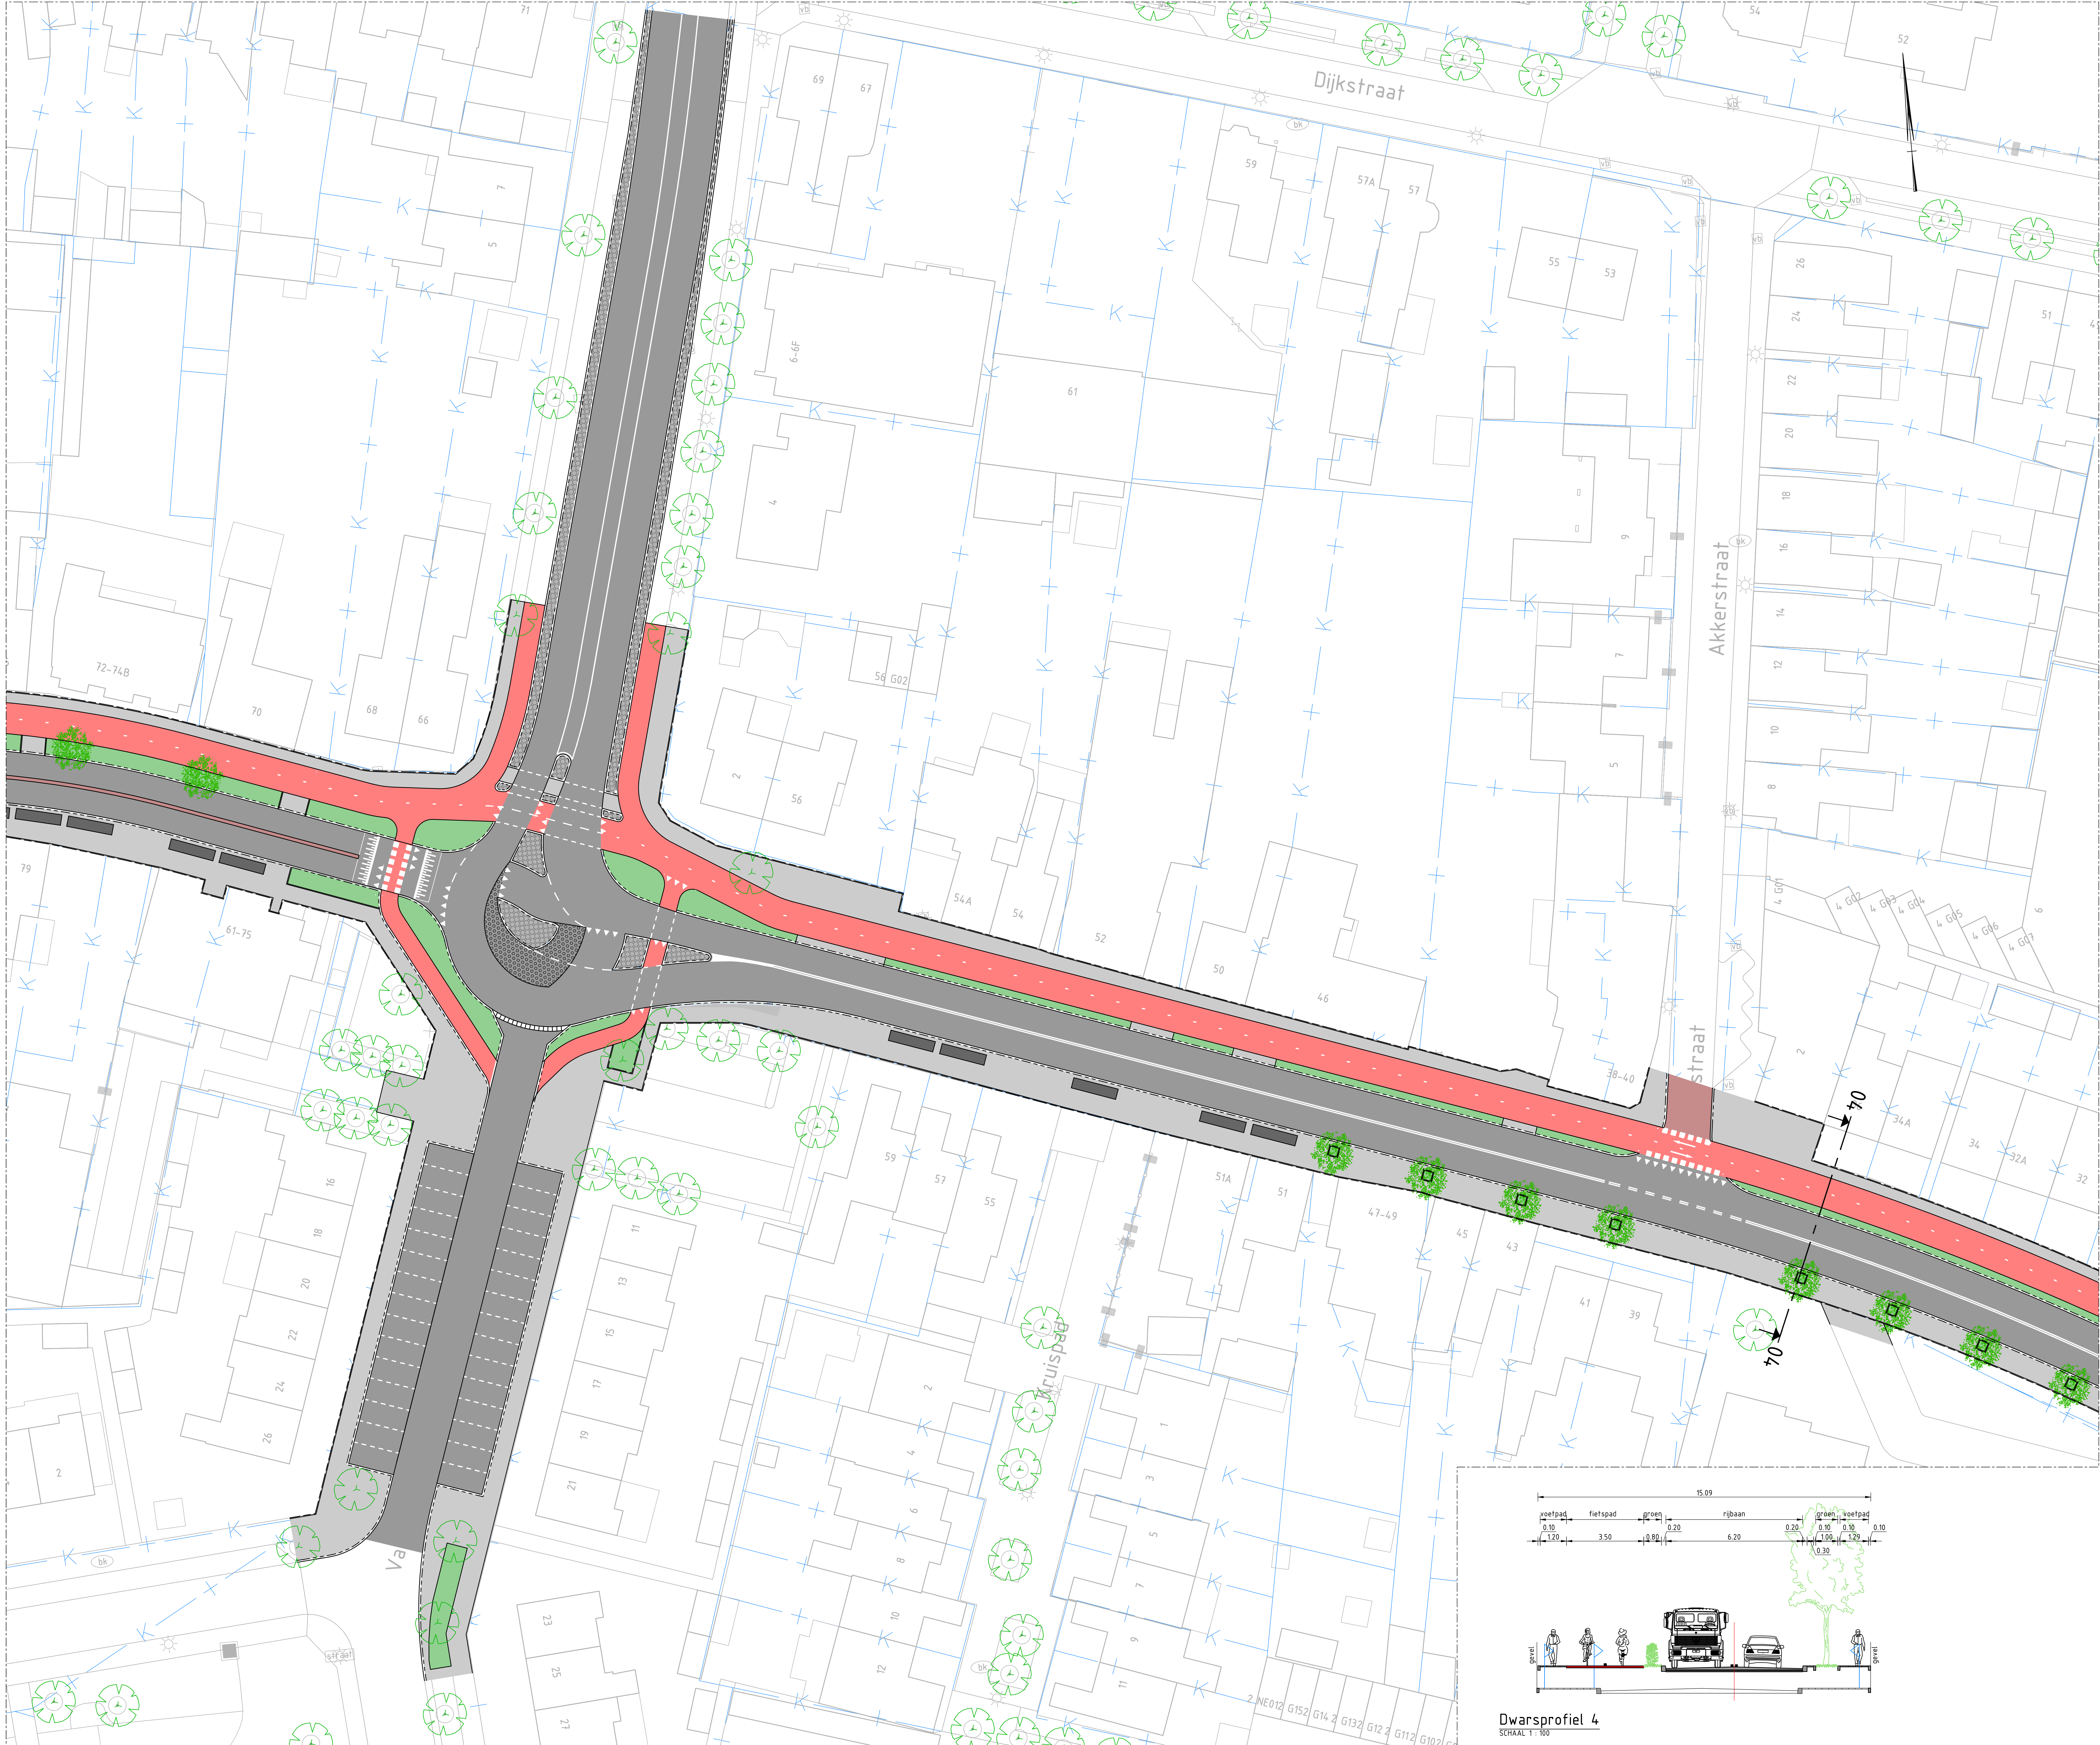

LEGENDA

- Bestaande situatie
- Rijbaan
- Fietspad
- Voetpad/ritrit
- Parkeervak
- Groenstrook
- Te plaatsen boom
- Bestaande boom
- Te verwijderen boom
- Dwarsprofiel met nummer
- Kadastrale grenzen

GEKOPPELDE XREFS

XREF-KAD-Dommelen-Zuid-Kadastrale grenzen_v001.dwg
XREF-BOT-Dommelen-Zuid-Droogput_v001.dwg
XREF-DWF-Dommelen-Zuid-Afwateringlocaties_v001.dwg
XREF-DWF-Dommelen-Zuid-Meestal Situatie_v001.dwg
XREF-DWF-Dommelen-Zuid-Dwarsprofielen_v001.dwg

OPMERKINGEN

- Molen in meters tenzij anders is aangegeven
- Hoogtemaatvoering in meters t.o.v. NAP
- Coördinaten in meters t.o.v. rijkdsriehoekenset
- Hoeken aangegeven in graden (360° stelsel)


Schaal 1:250

Witteveen+Bos

Wijz: Getekend Datum: Omschrijving:
A:
B:
C:

Opdrachtgever: Gemeente Valkenswaard
Project: Verkeersmaatregelen Dommelen-Zuid
Voorlopig ontwerp
Onderschrift: Dommelseweg
Situatie met maatgevende dwarsprofielen

Status	Definitief	Getekend	R. Hetem
Datum	27-11-2020	Gecontroleerd	G. Bekkers
Schaal	Formaat	Projectcode	Tekeningnummer
1:250	A0 (841x1189)	116369	2004
Witteveen+Bos Raadgevende ingenieurs B.V.			Bladnummer
Van Turekijnlaan 2 Postbus 1331 4000 AB Dordrecht +31 (0)70 69 79 11 www.witteveenbos.com KvK 38020752			5/6

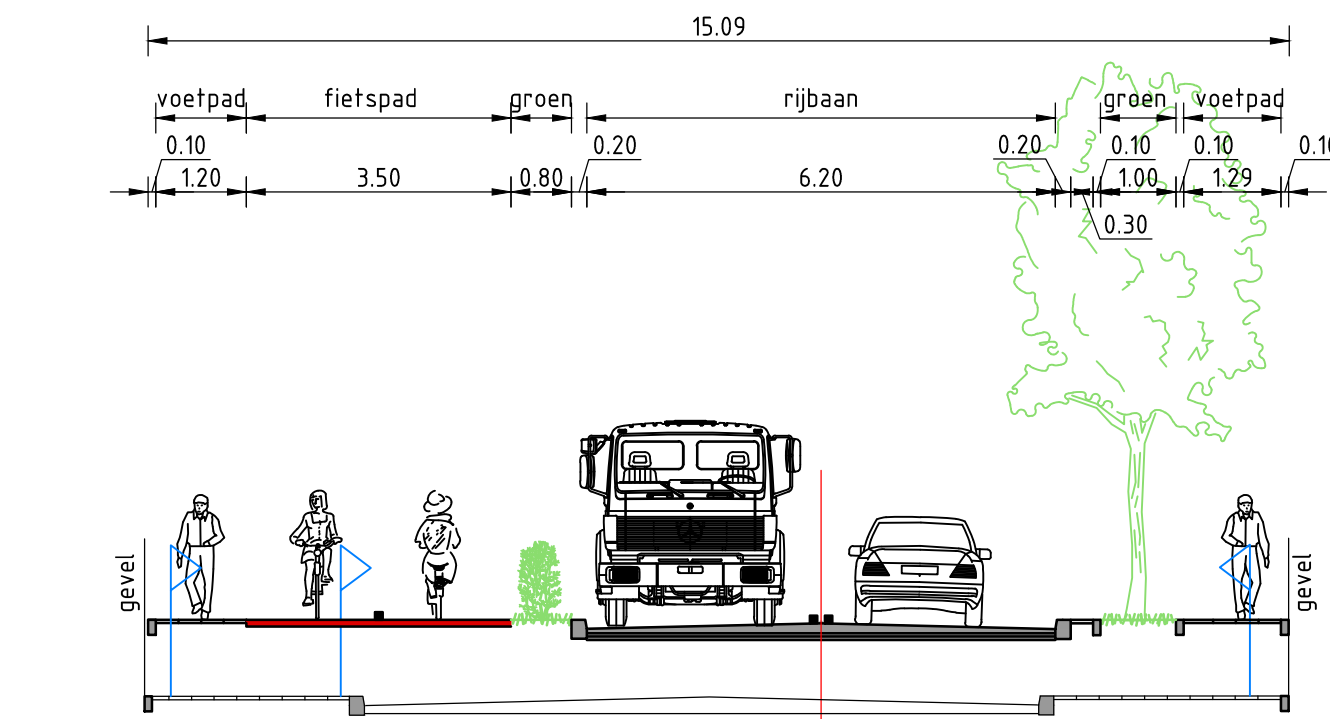

Dwarsprofiel 4
SCHAAL 1:100