



LEGENDA


- Bestaande situatie
- Rijbaan
- Fietspad
- Voetpad/ritrit
- Parkeervak
- Groenstrook
- Te plaatsen boom
- Bestaande boom
- Te verwijderen boom
- Dwarsprofiel met nummer
- Kadastrale grenzen

GEKOPPELDE XREFS

XREF-KAD-Dommelen-Zuid-Kadastrale grenzen_v001.dwg
XREF-BOT-Dommelen-Zuid-Droogput_v001.dwg
XREF-DWF-Dommelen-Zuid-Awangsprofielacties_v001.dwg
XREF-DWF-Dommelen-Zuid-Meene Situatie_v001.dwg
XREF-DWF-Dommelen-Zuid-dwarsprofielen_v002.dwg

OPMERKINGEN

- Molen in meters tenzij anders is aangegeven
- Hoogtemaatvoering in meters t.o.v. NAP
- Coördinaten in meters t.o.v. rijkdsriehoekenstelsel
- Hoeken aangegeven in graden (360° stelsel)

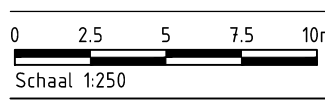

Schaal 1:250

Wijz.	Getekend	Datum	Omschrijving
A			
B			
C			


Opdrachtgever
Gemeente Valkenswaard
Project
Verkeersmaatregelen Dommelen-Zuid
Voorlopig ontwerp
Ondersiefel
Dommelseweg
Situatie met maatgevende dwarsprofielen


Status	Definitief	Getekend	R. Hetem
Datum	27-11-2020	Gecontroleerd	G. Bekkers
Schaal	1:250	Goedgekeurd	G. Bekkers
Formaat	A0 (841x1189)	Projectcode	116369
		Tekeningnummer	2004
		Bladnummer	6/6

Witteveen+Bos Raadgevende ingenieurs B.V.
Van Turenhoutstraat 2 | Postbus 1331 | 4000 AB Soesterberg | +31 (0)570 69 79 11 | www.witteveenbos.com | KvK 38037912


Productum: 11/26/2020 4:31

Dwarsprofiel 5
SCHAAL 1:100

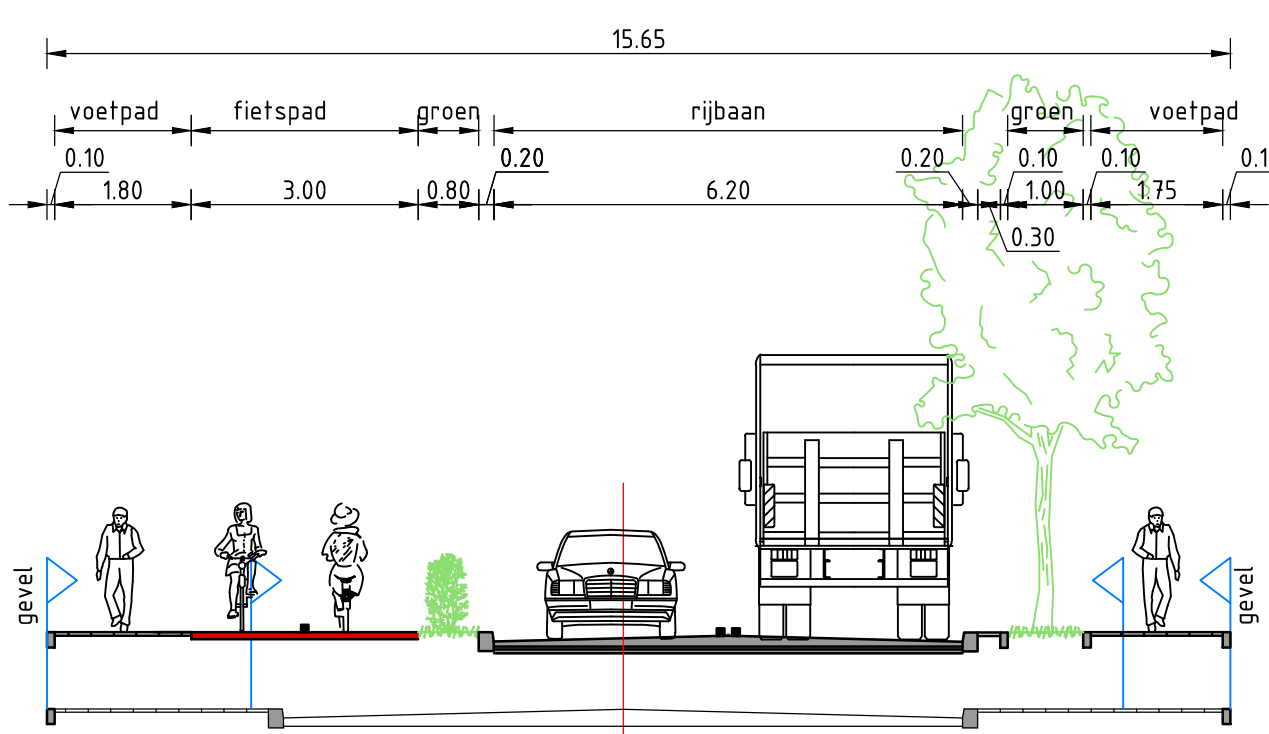

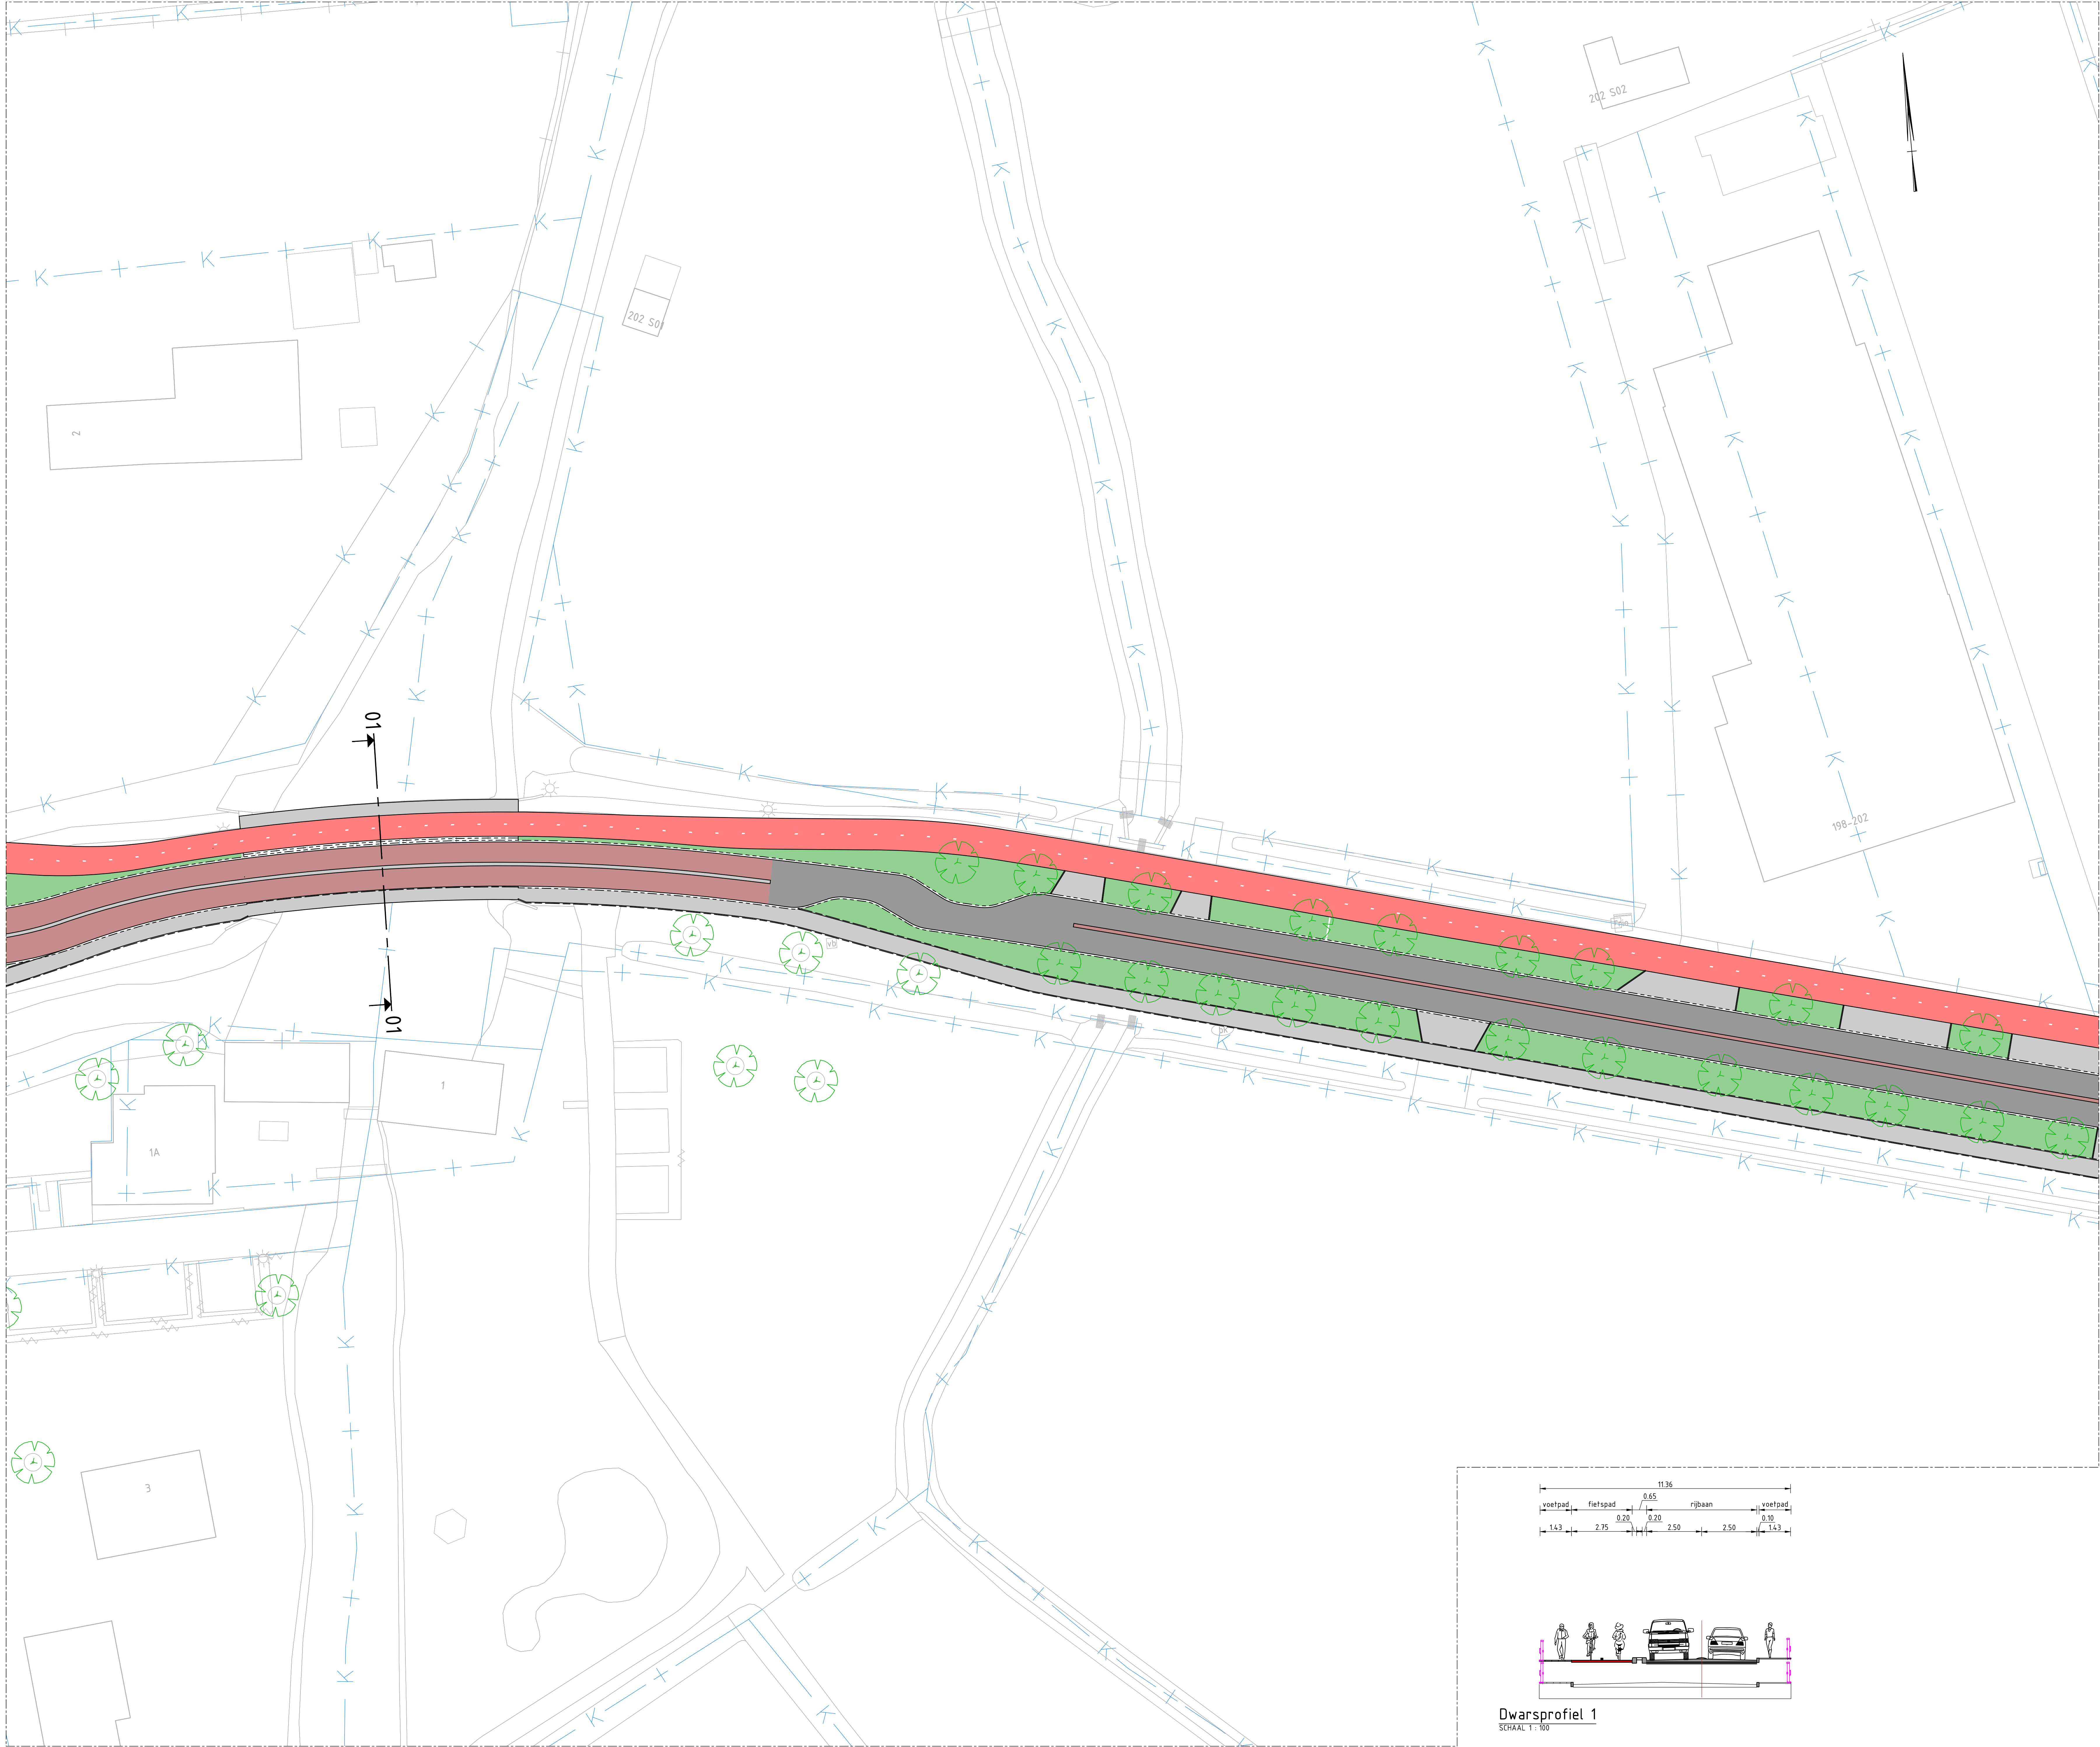

SITUATIETEKENING
SCHAALE 1:250

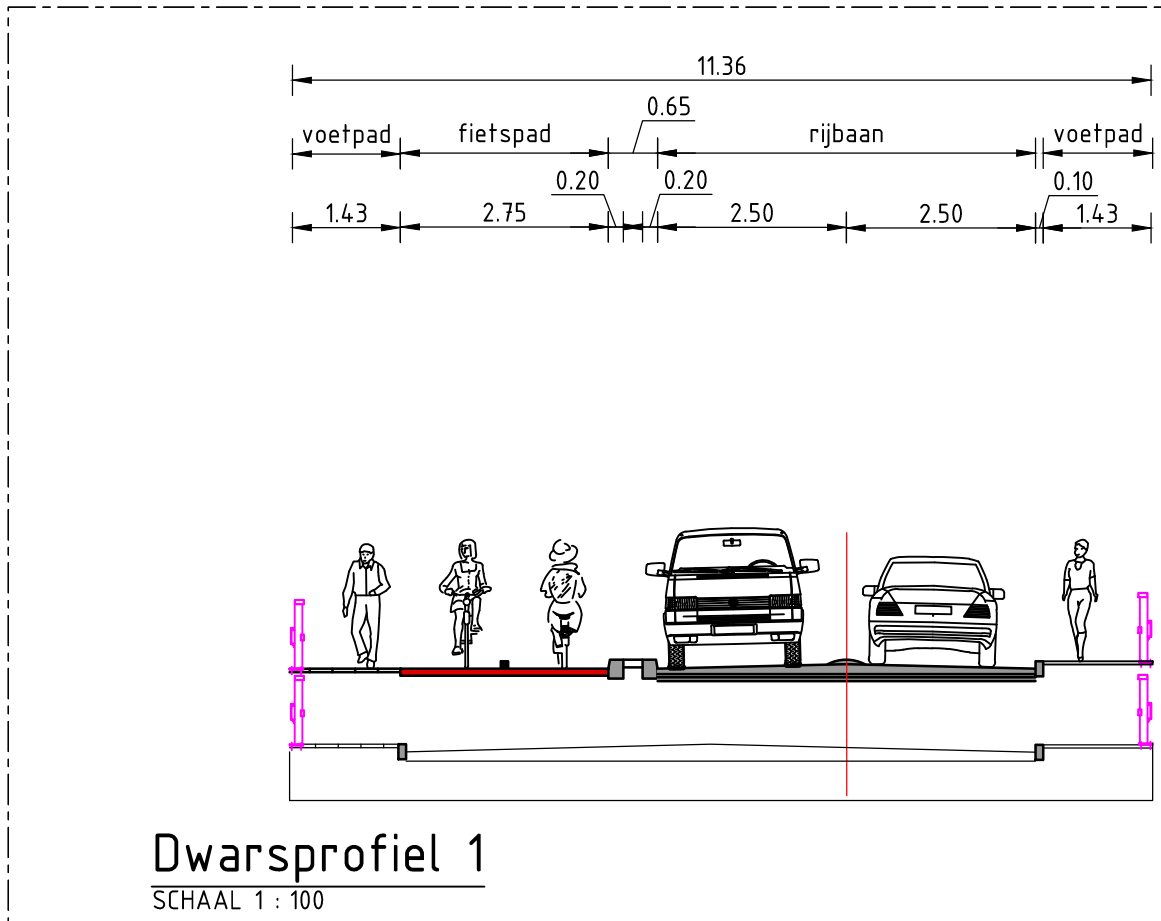

LEGENDA

- Bestaande situatie
- Rijbaan
- Fietspad
- Voetpad/rinrit
- Parkeervak
- Groenstrook
- Te plaatsen boom
- Bestaande boom
- Te verwijderen boom
- Dwarsprofiel met nummer
- Kadastrale grenzen

GEKOPPELDE XREFS

XREF-KAD-Dommelen-Zuid-Kadastrale grenzen_v001.dwg
XREF-BOT-Dommelen-Zuid-Droeggrond_v001.dwg
XREF-DWF-Dommelen-Zuid-Awangsprofielanalyse_v001.dwg
XREF-DWF-Dommelen-Zuid-Meene Situatie_v001.dwg
XREF-DWF-Dommelen-Zuid-dwarsprofielen_v002.dwg

OPMERKINGEN

- Maten in meters tenzij anders angegeben
- Hoogtemaatvoering in meters t.o.v. NAP
- Coördinaten in meters t.o.v. rijkdsriehoekenstelsel
- Hoeken aangegeven in graden (360° stelsel)

Schaal 1:250

Witteveen+Bos

Wijz: Getekend Datum Omschrijving
A
B
C

Opdrachtgever
Gemeente Valkenswaard
Project
Verkeersmaatregelen Dommelen-Zuid
Voorlopig ontwerp
Onderdeel
Dommelseweg
Situatie met maatgevende dwarsprofielen

Status	Definitief	Getekend	R. Hetem
Datum	27-11-2020	Gecontroleerd	G. Bekkers
Schaal	Formaat	Projectcode	Tekeningnummer
1:250	A0 (841x1189)	116369	2004
Bladnummer			1/6

Witteveen+Bos Raadgevende ingenieurs B.V.
Van Turenhoutstraat 2 | Postbus 1331 | 4000 AB Deventer | +31 (0)570 69 79 11 | www.witteveenbos.com | KvK 38020752



LEGENDA

- Bestaande situatie
- Rijbaan
- Fietspad
- Voetpad/inrit
- Parkeervak
- Groenstrook
- Te plaatsen boom
- Bestaande boom
- Te verwijderen boom
- Dwarsprofiel met nummer
- Kadastrale grenzen

GEKOPPELDE XREFS

XREF-KAD-Dommelen-Zuid-Kadastrale_grenzen_v001.dwg
XREF-BOT-Dommelen-Zuid-Droogput_v001.dwg
XREF-DWF-Dommelen-Zuid-Afwateringlocaties_v01.dwg
XREF-DWF-Dommelen-Zuid-Meene_Situatie_v001.dwg
XREF-DWF-Dommelen-Zuid-Dwarsprofielen_v002.dwg

OPMERKINGEN

- Molen in meters tenzij anders is aangegeven
- Hoogtemaatvoering in meters t.o.v. NAP
- Coördinaten in meters t.o.v. rijkdsriehoekstelsel
- Hoeken aangegeven in graden (360° stelsel)

Schaal 1:250




Wijz.	Getekend	Datum	Omschrijving
A			
B			
C			

Opdrachtgever
Gemeente Valkenswaard
Project
Verkeersmaatregelen Dommelen-Zuid
Voorlopig ontwerp
Onderdeel
Dommelseweg
Situatie met maatgevende dwarsprofielen


Status	Definitief	Getekend	R. Hetem	
Datum	27-11-2020	Gecontroleerd	G. Bekkers	
		Goedgekeurd	G. Bekkers	
Schaal	Formaat	Projectcode	Tekeningnummer	Bladnummer
1:250	A0 (841x1189)	116369	2004	2/6

Witteveen+Bos Raadgevende ingenieurs B.V.
Van Terschellingstraat 2 | Postbus 1331 | 4000 AB Deventer | +31 (0)570 69 79 11 | www.witteveenbos.com | KvK 38020752

Plaatdatum: 11/26/2020 4:23

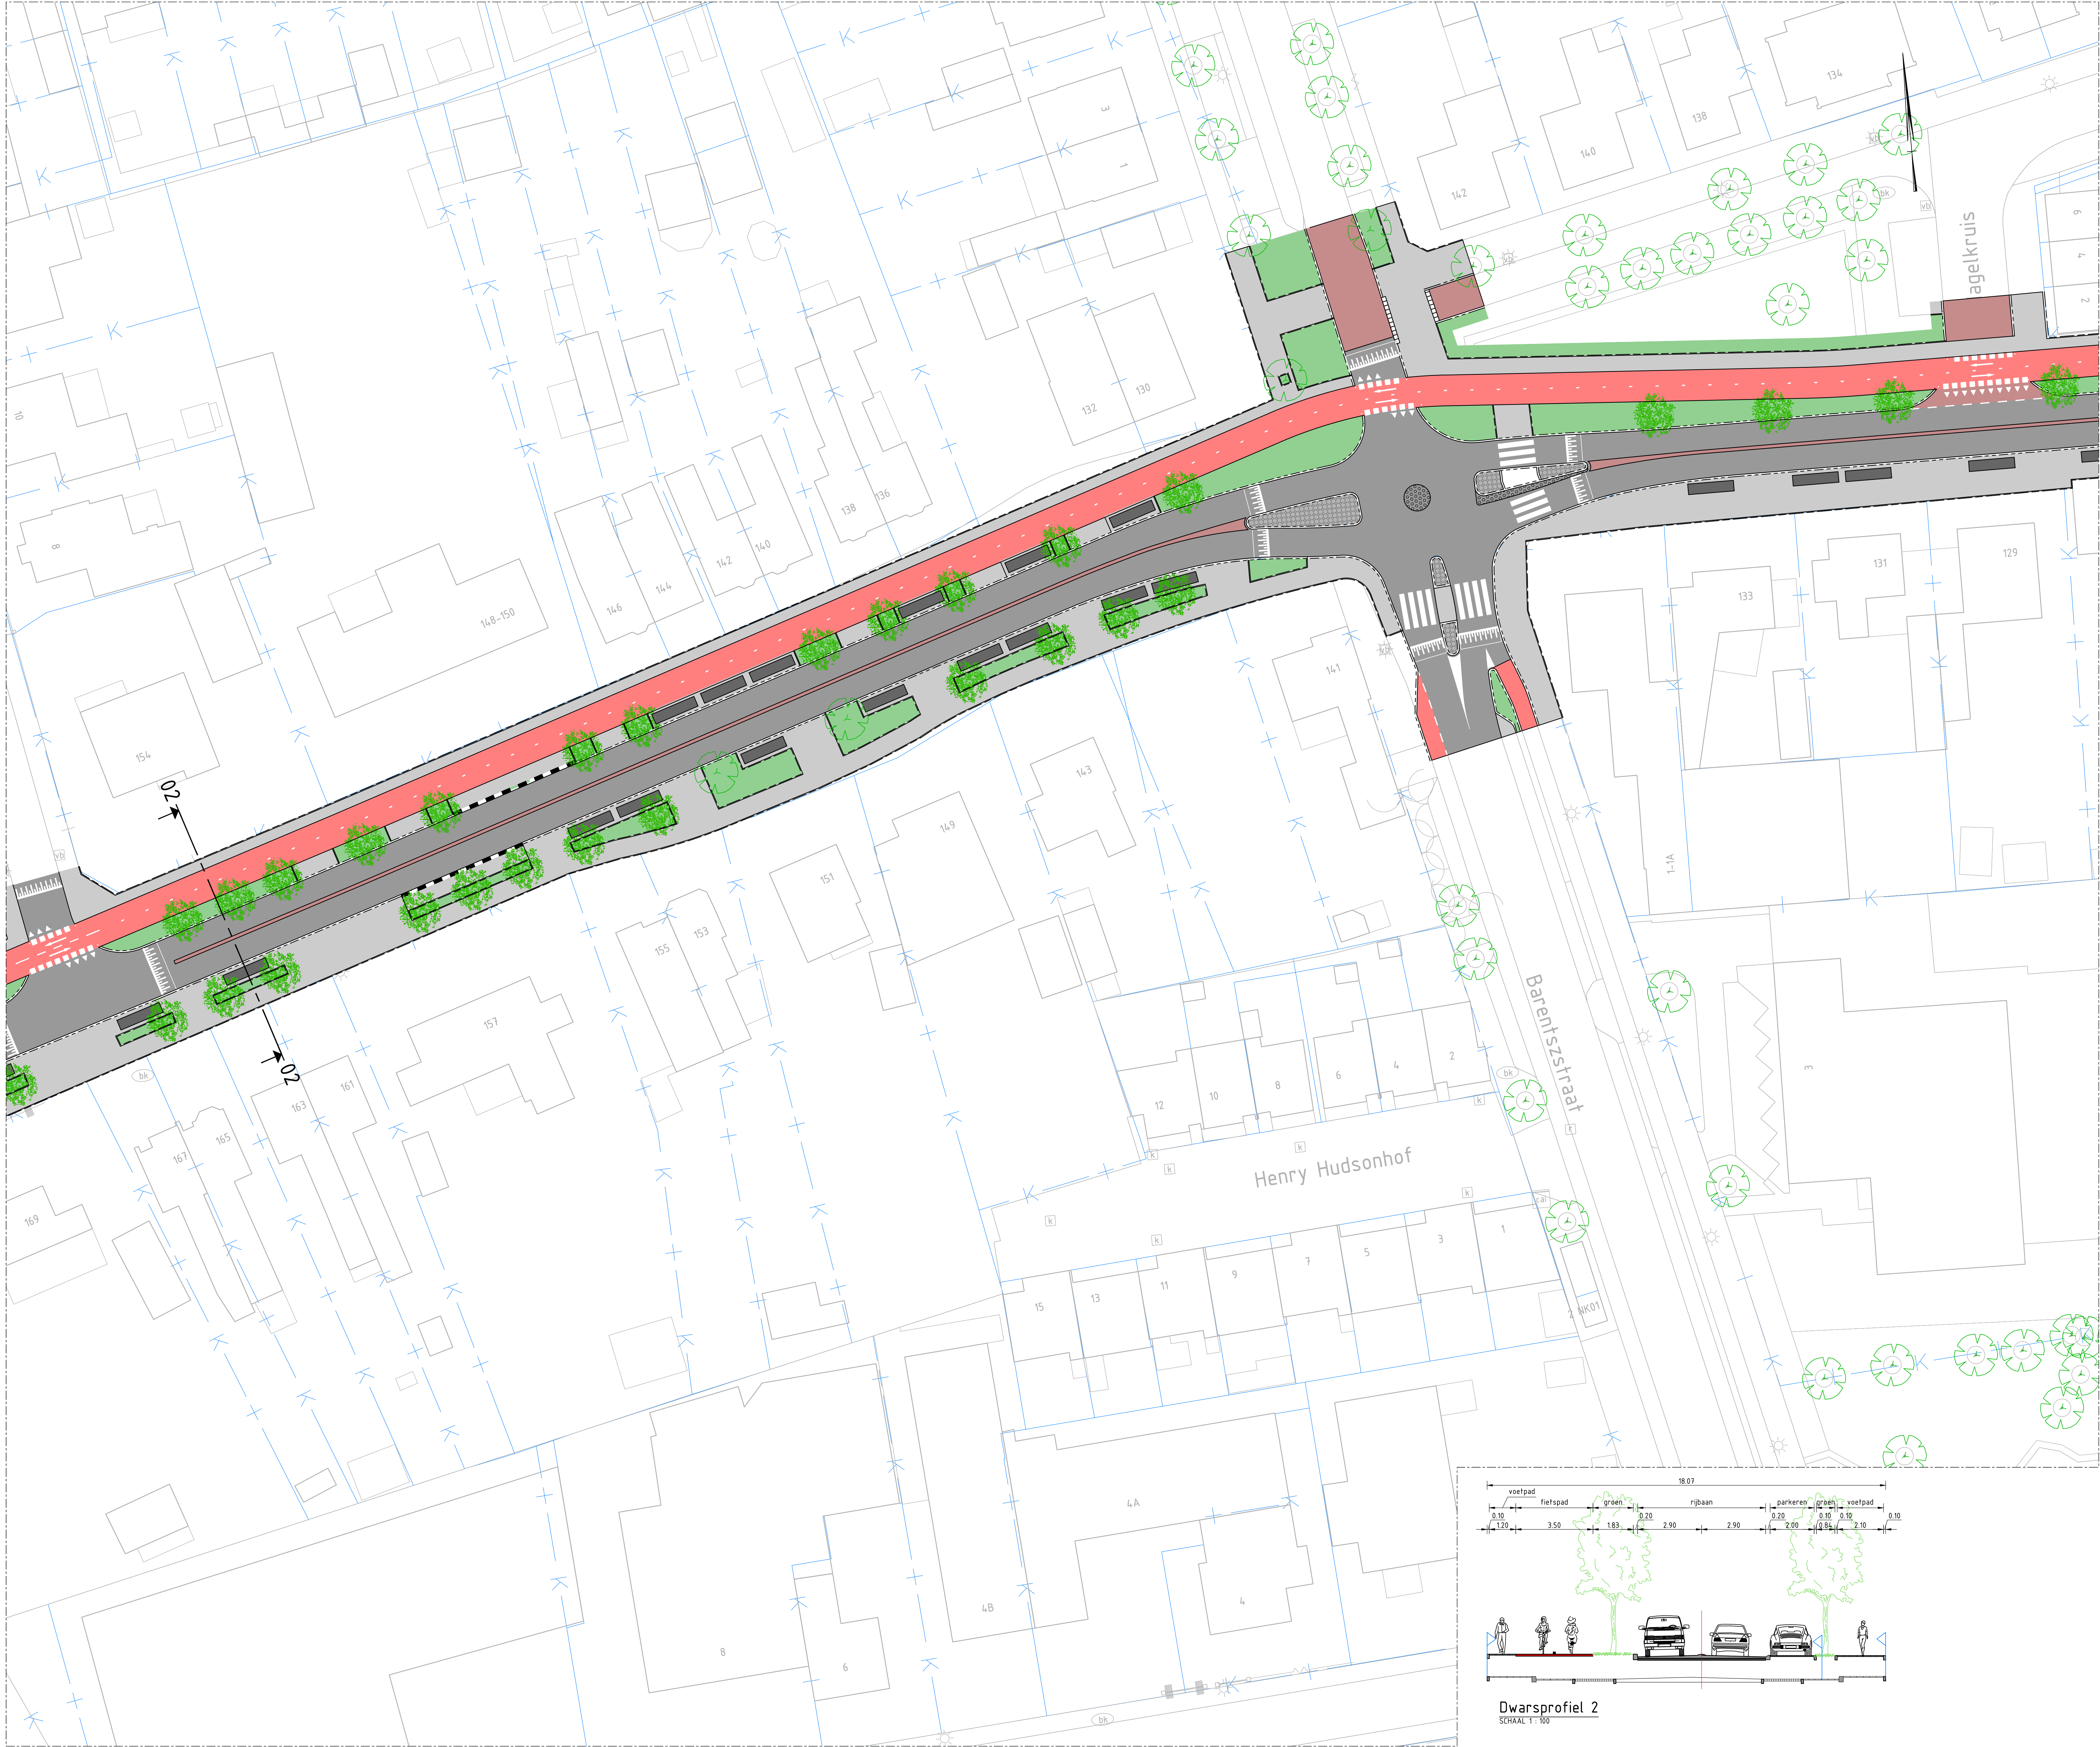

SITUATIE TEKENING
SCHAAL 1:250

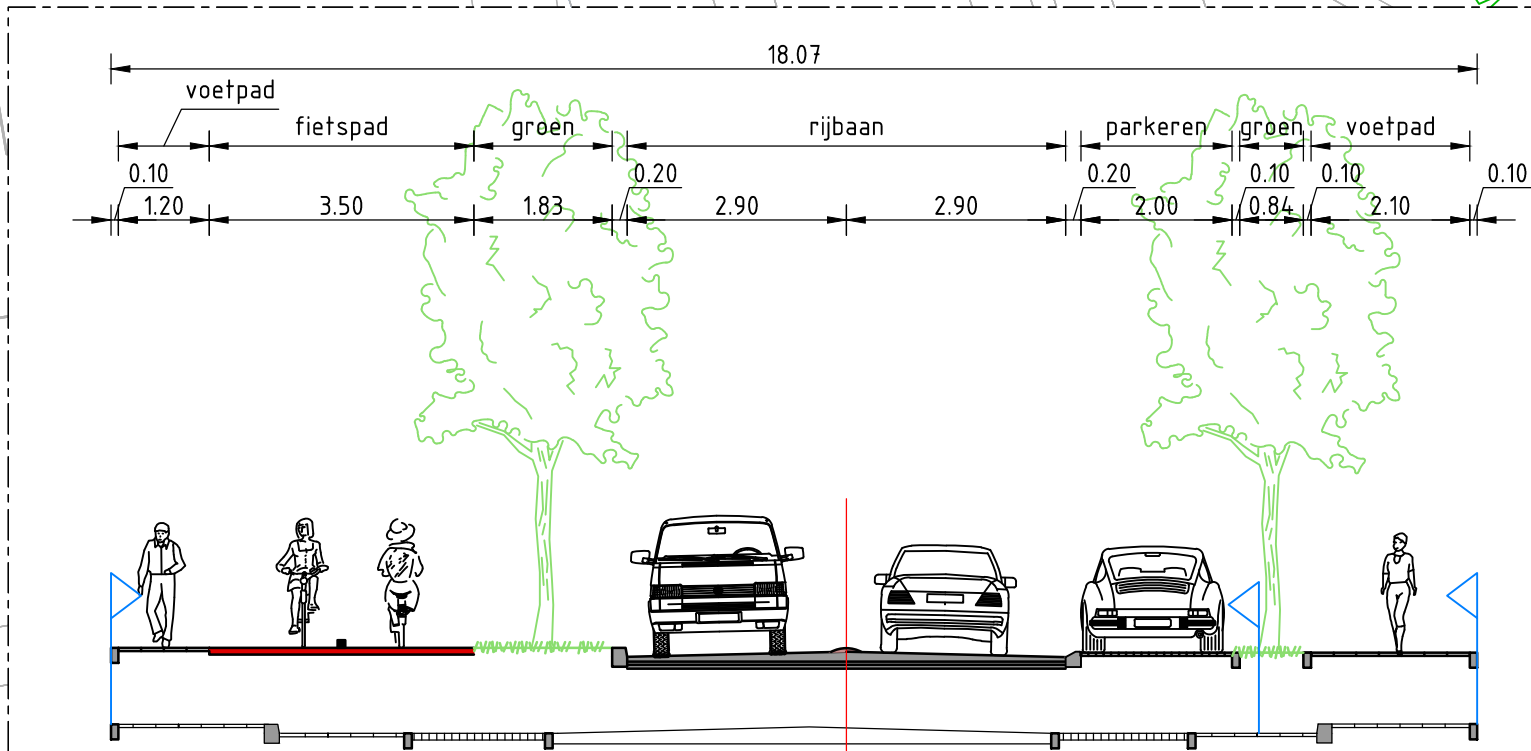

Dwarsprofiel 2
SCHAAL 1:100

LEGENDA


- Bestaande situatie
- Rijbaan
- Fietspad
- Voetpad/inrit
- Parkeervak
- Groenstrook
- Te plaatsen boom
- Bestaande boom
- Te verwijderen boom
- Dwarsprofiel met nummer
- Kadastrale grenzen

GEKOPPELDE XREFS

- XREF-KAD-Dommelen-Zuid-Kadastrale_grenzen_v001.dwg
- XREF-BOT-Dommelen-Zuid-Droogput_v001.dwg
- XREF-DWF-Dommelen-Zuid-Awangsprofiel_v001.dwg
- XREF-DWF-Dommelen-Zuid-Meent_Situatie_v001.dwg
- XREF-DWF-Dommelen-Zuid-Dwarsprofielen_v001.dwg

OPMERKINGEN

- Molen in meters tenzij anders is aangegeven
- Hoogtemaatvoering in meters t.o.v. NAP
- Coördinaten in meters t.o.v. rijksdriehoekenset
- Hoeken aangegeven in graden (360° stelsel)

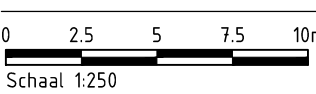

Schaal 1:250


Witteveen-Bos

Wijz.	Getekend	Datum	Omschrijving
A			
B			
C			


Opdrachtgever
Gemeente Valkenswaard
Project
Verkeersmaatregelen Dommelen-Zuid
Voorlopig ontwerp
Onderdeel
Dommelseweg
Situatie met maatgevende dwarsprofielen

Status	Definitief	Getekend	R. Hetem
Datum	27-11-2020	Gecontroleerd	G. Bekkers
Schaal	Formaat	Projectcode	Tekeningnummer
1:250	A0 (841x1189)	116369	2004
			Bladnummer
			3/6

Witteveen-Bos Raadgevende ingenieurs B.V.
Van Terschellingstraat 2 | Postbus 1331 | 4000 AB Dordrecht | +31 (0)78 69 79 11 | www.witteveenbos.com | KvK 38020752

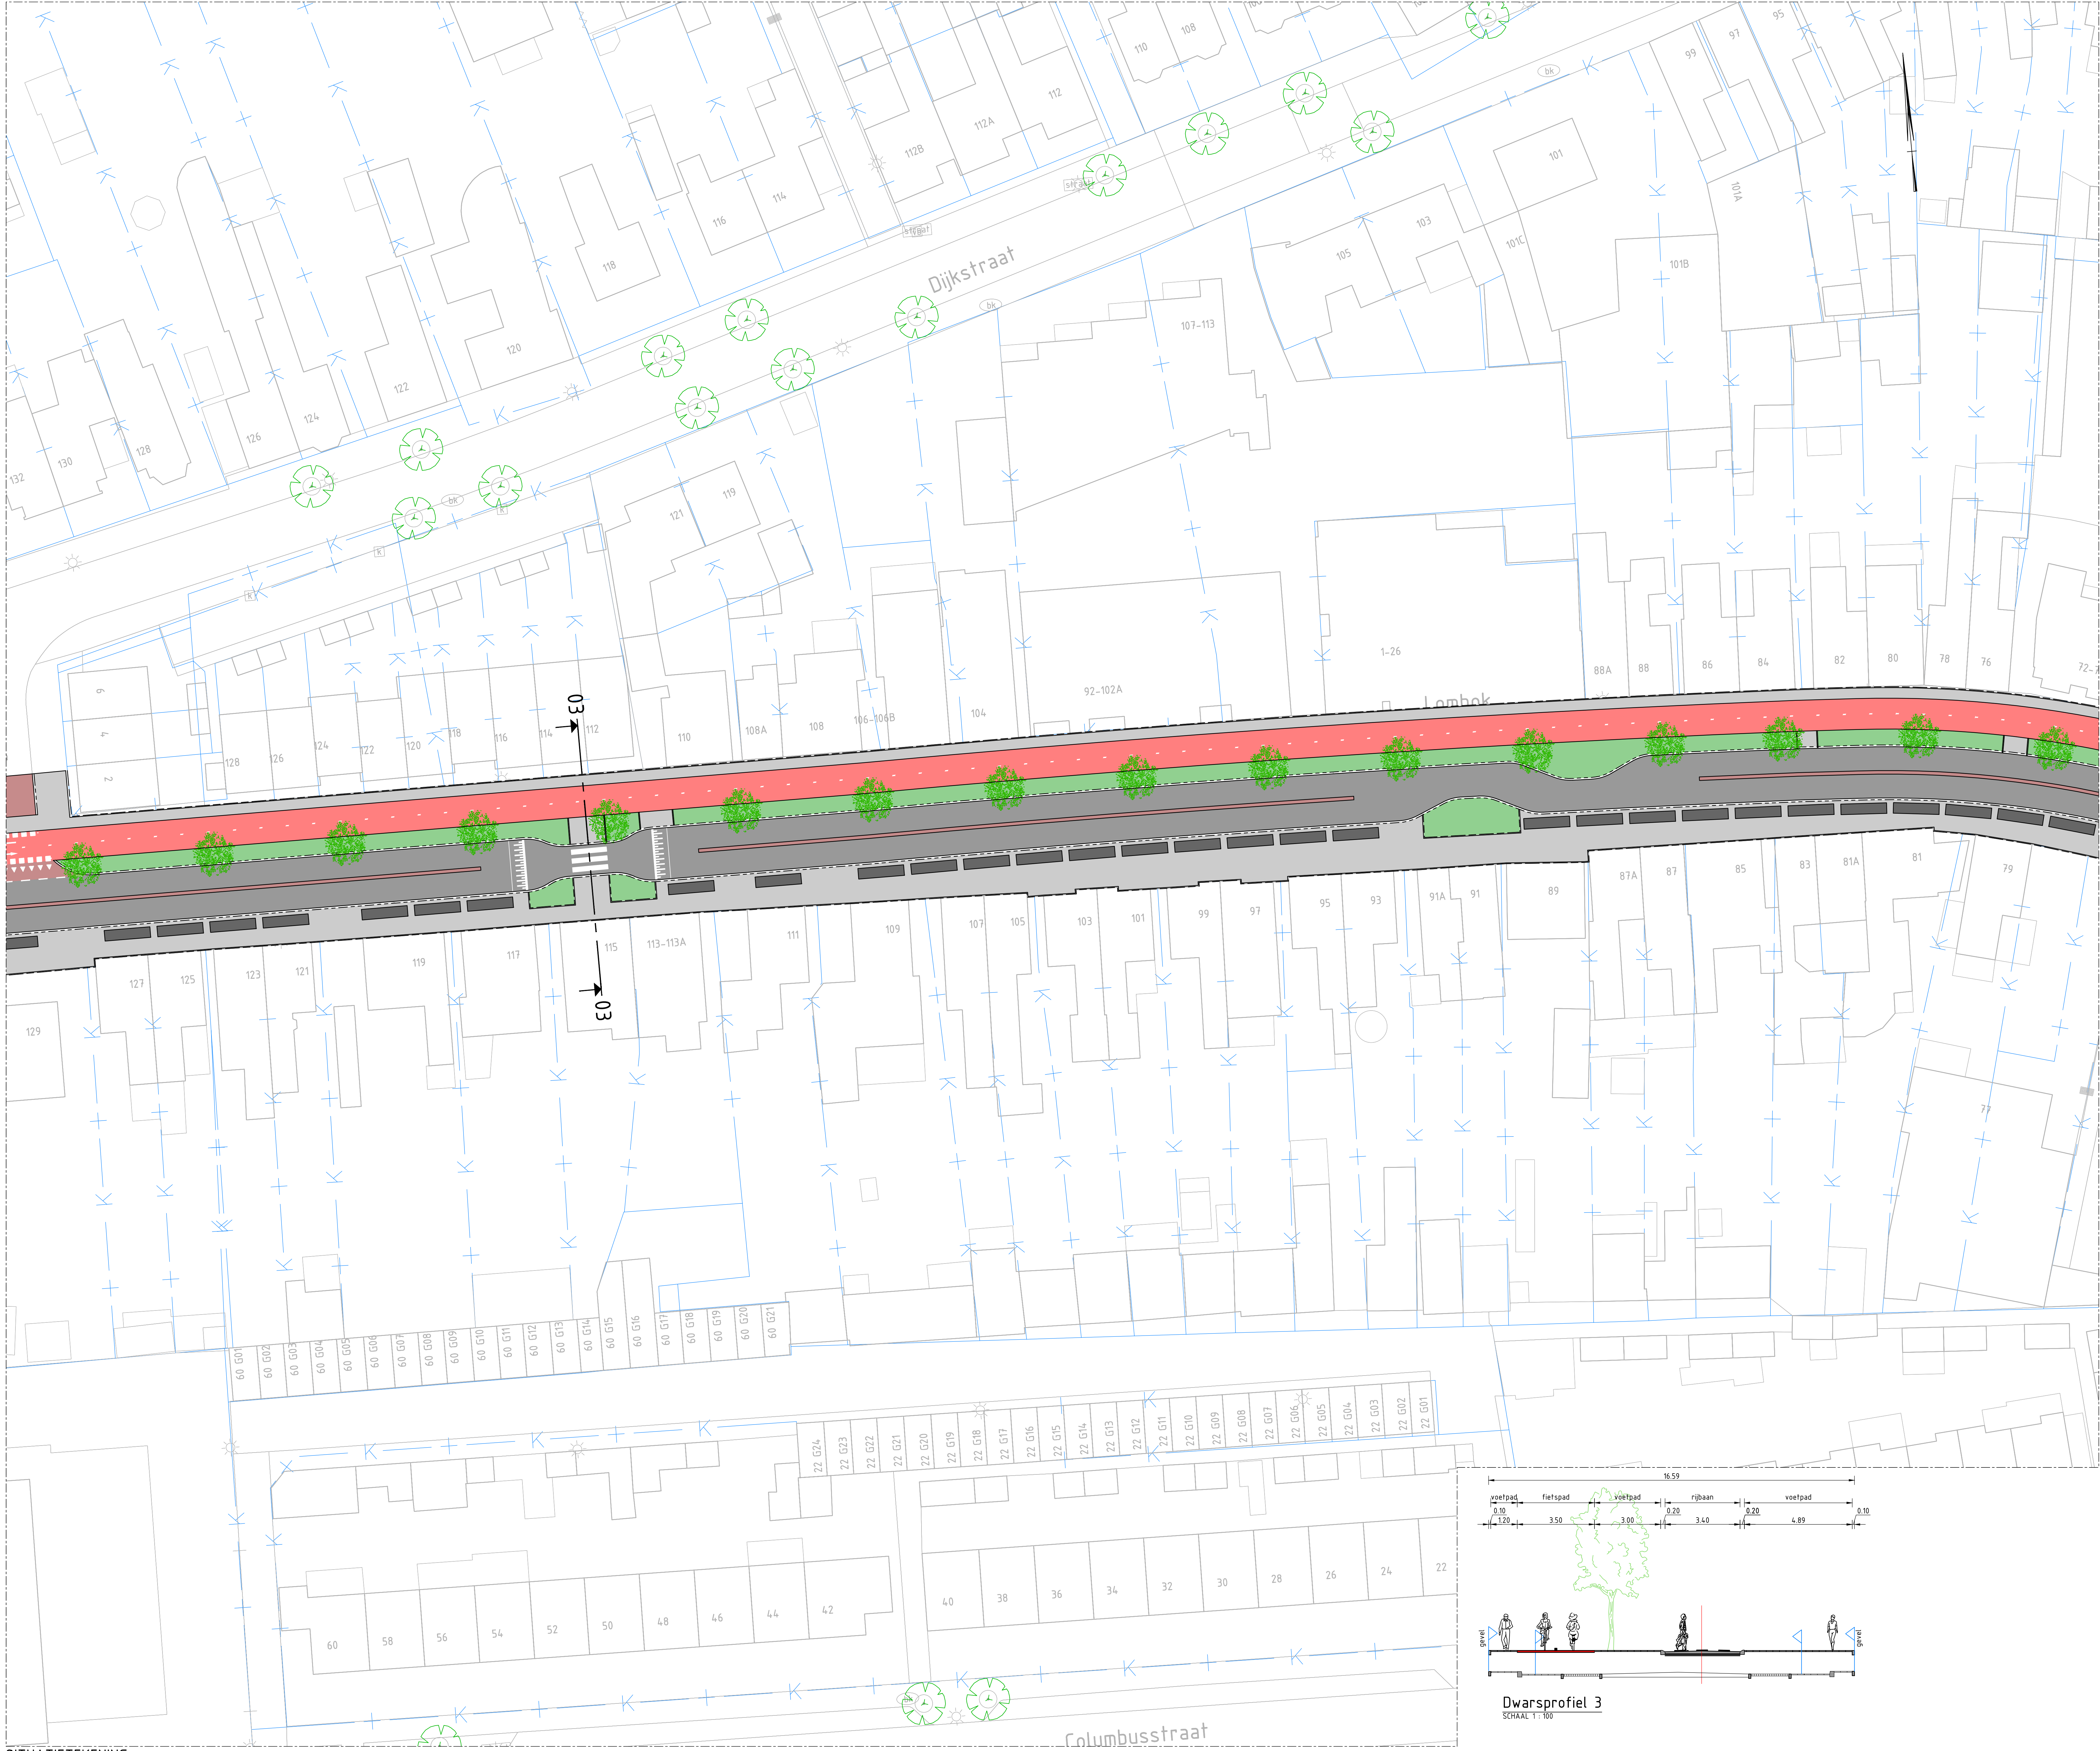

SITUATIETEKENING
SCHAAL 1: 250

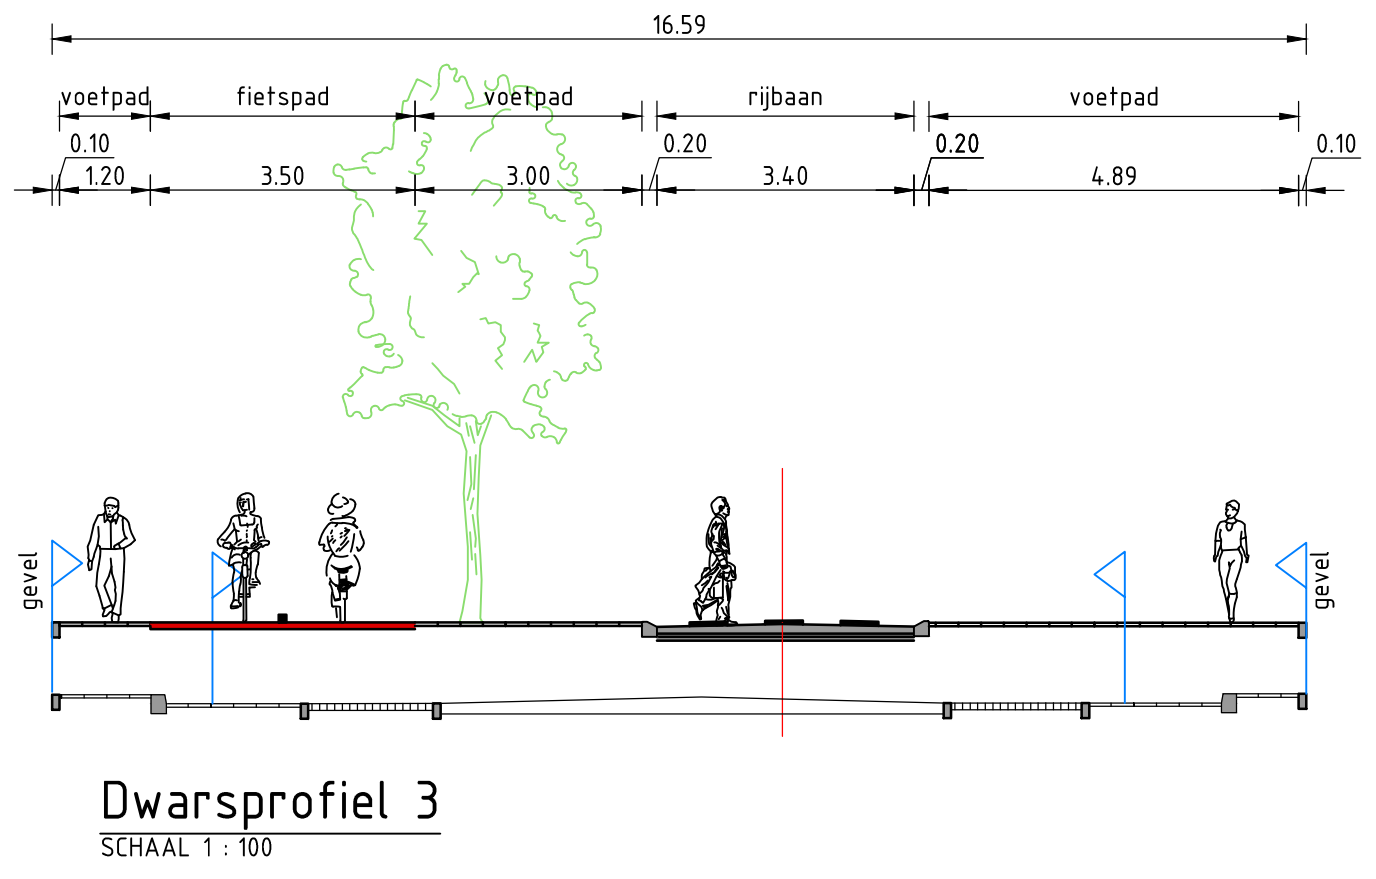

Dwarsprofiel 3
SCHAAL 1: 100

LEGENDA


- Bestaande situatie
- Rijbaan
- Fietspad
- Voetpad/ritrit
- Parkeervak
- Groenstrook
- Te plaatsen boom
- Bestaande boom
- Te verwijderen boom
- Dwarsprofiel met nummer
- Kadastrale grenzen

GEKOPPELDE XREFS

XREF-KAD-Dommelen-Zuid-Kadastrale_grenzen_v001.dwg
XREF-BOT-Dommelen-Zuid-Droogput_v001.dwg
XREF-DWF-Dommelen-Zuid-Awspaalprofiel_v001.dwg
XREF-DWF-Dommelen-Zuid-Meent_Situatie_v001.dwg
XREF-DWF-Dommelen-Zuid-Dwarsprofielen_v002.dwg

OPMERKINGEN

- Molen in meters tenzij anders is aangegeven
- Hoogtemaatvoering in meters t.o.v. NAP
- Coördinaten in meters t.o.v. rijkdsriehoekenstelsel
- Hoeken aangegeven in graden (360° stelsel)

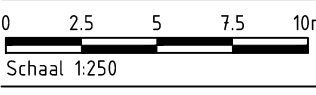


Schaal 1:250

Witteveen+Bos
Wijz. Getekend Datum Omschrijving
A
B
C

Opdrachtgever
Gemeente Valkenswaard
Project
Verkeersmaatregelen Dommelen-Zuid
Voorlopig ontwerp
Ondertitel
Dommelseweg
Situatie met maatgevende dwarsprofielen

Status	Definitief	Getekend	R. Hetem
Datum	27-11-2020	Gecontroleerd	G. Bekkers
Schaal	Formaat	Projectcode	Tekeningnummer
1:250	A0 (841x1189)	116369	2004
Bladnummer			4/6

Witteveen+Bos Raadgevende ingenieurs B.V.
Van Tuitelstraat 2 | Postbus 1331 | 4000 AB Dordrecht | +31 (0)78 69 79 11 | www.witteveenbos.com | KvK 38020752

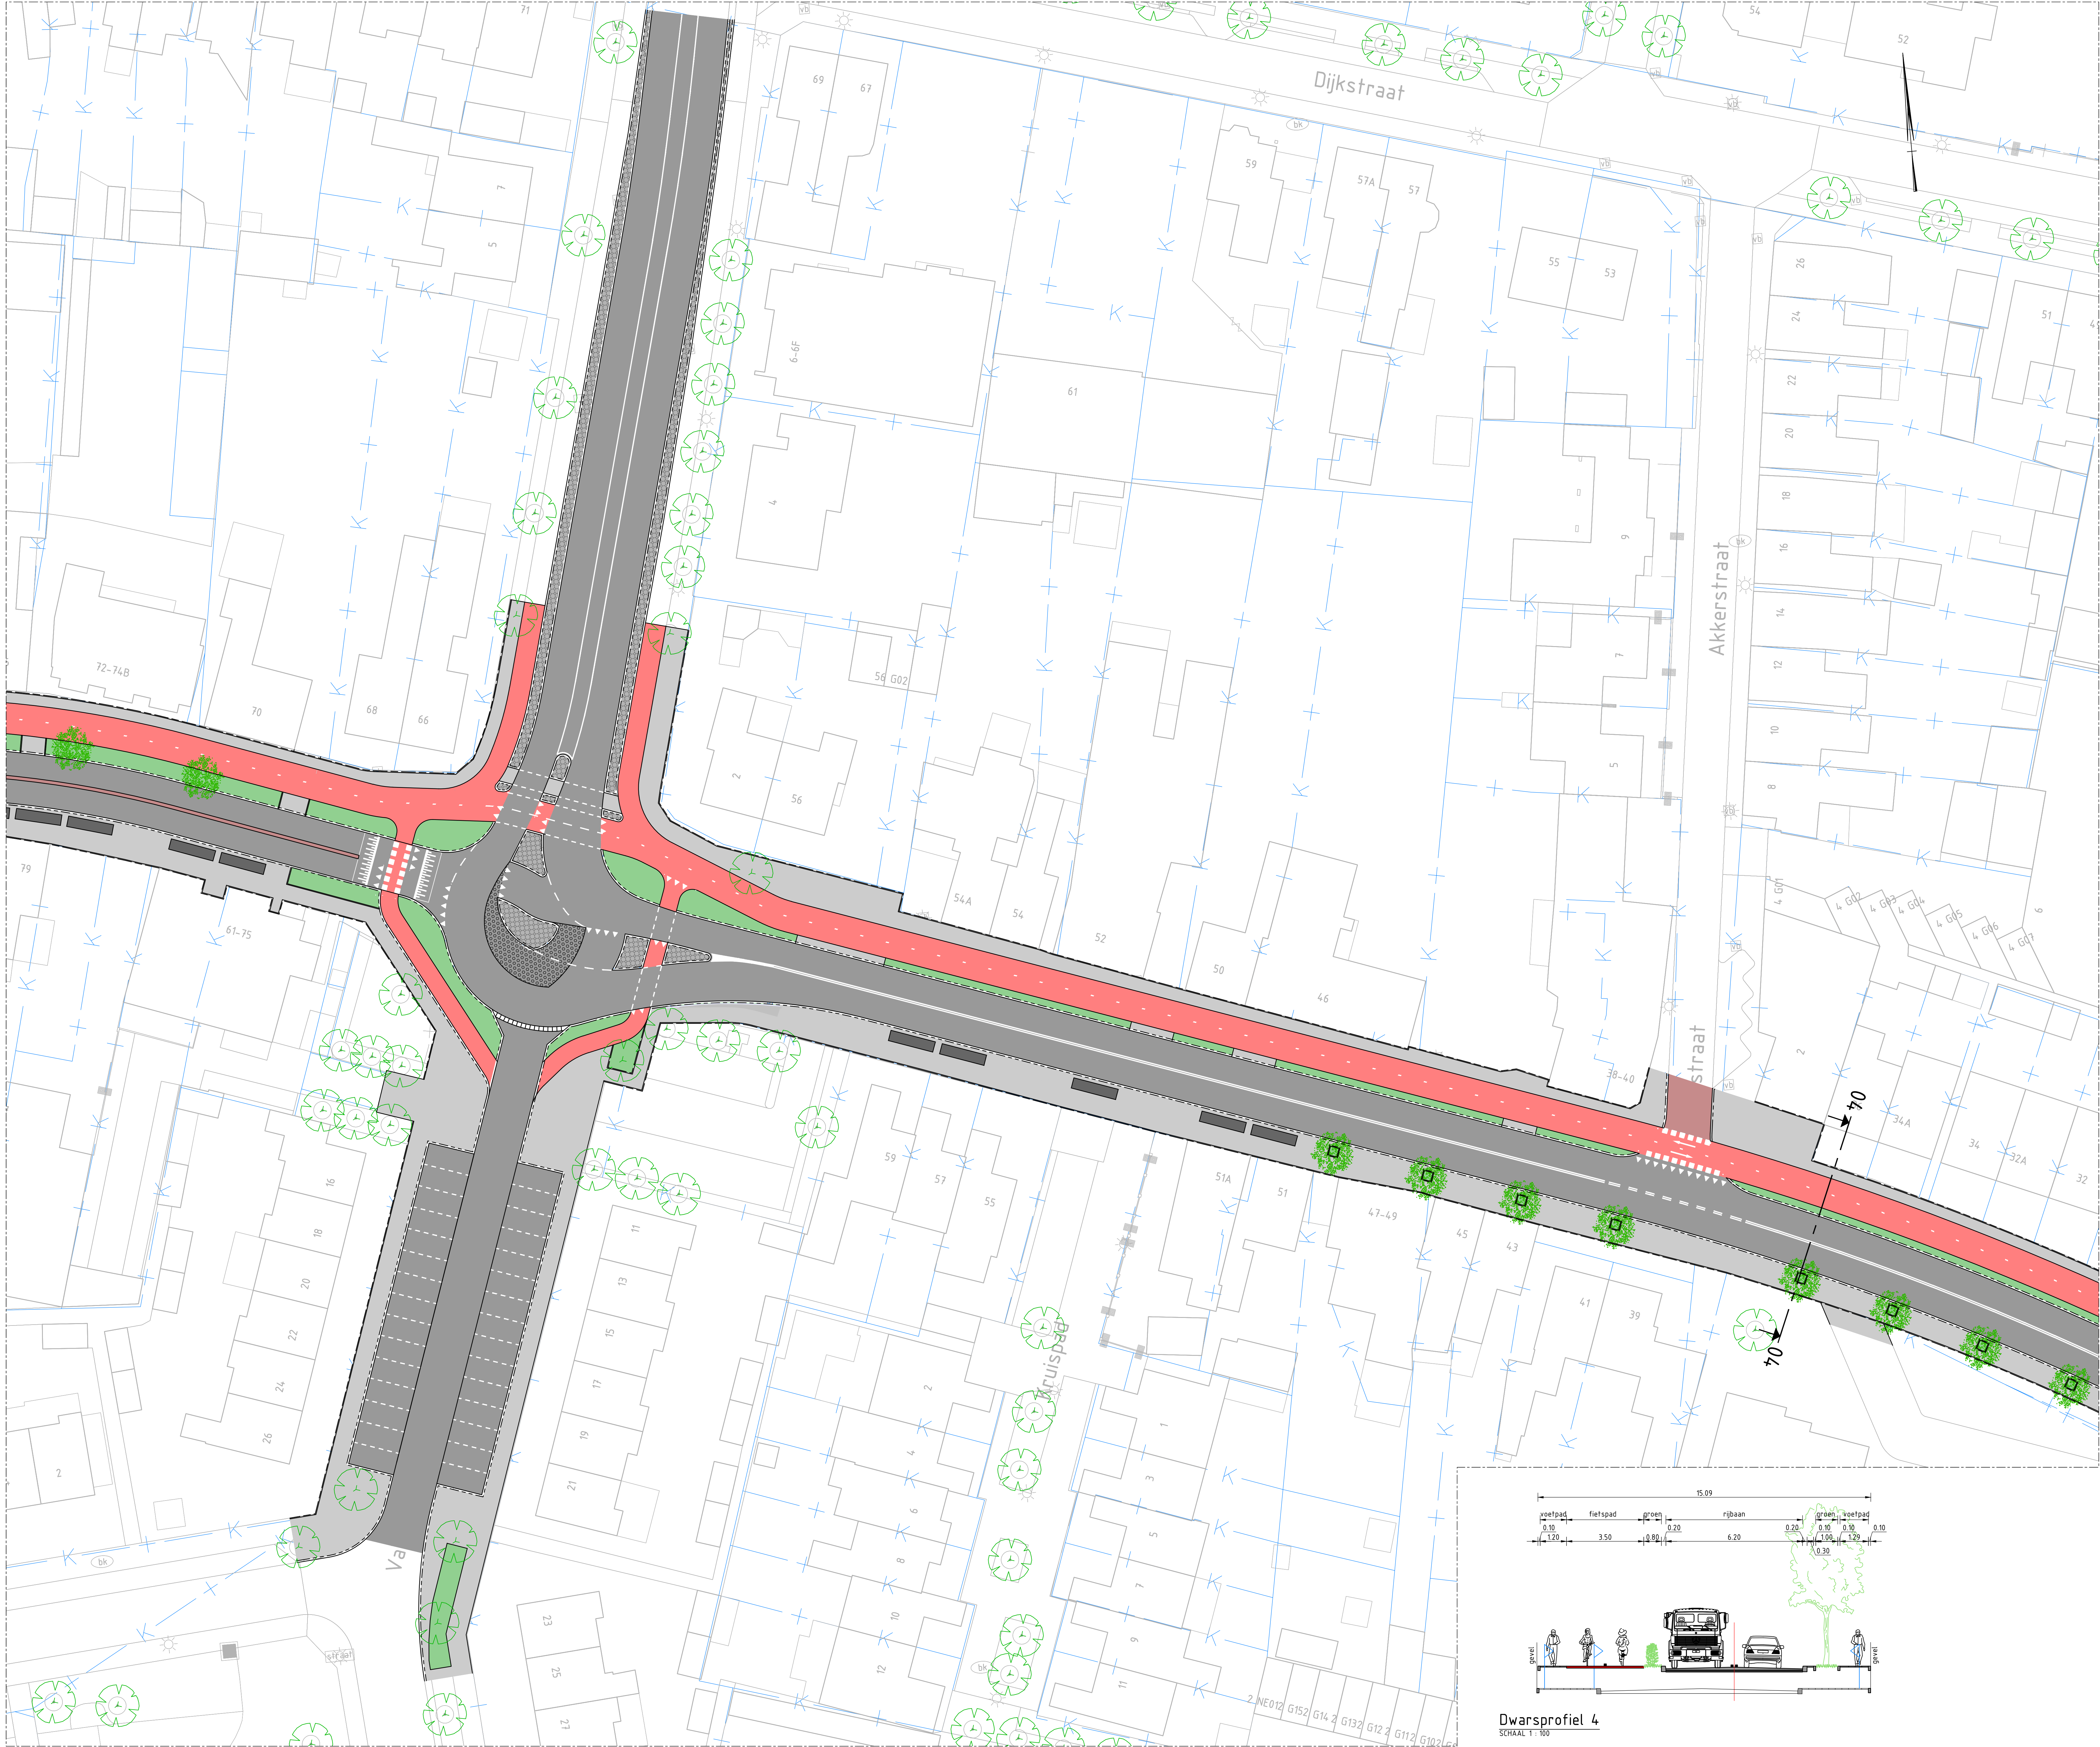

LEGENDA


- Bestaande situatie
- Rijbaan
- Fietspad
- Voetpad/inrit
- Parkeervak
- Groenstrook
- Te plaatsen boom
- Bestaande boom
- Te verwijderen boom
- Dwarsprofiel met nummer
- Kadastrale grenzen

GEKOPPELDE XREFS

XREF-KAD-Dommelen-Zuid-Kadastrale grenzen_v001.dwg
XREF-BK1-Dommelen-Zuid-Dijkstraat_v001.dwg
XREF-DWF-Dommelen-Zuid-Akkrstraat_v001.dwg
XREF-DWF-Dommelen-Zuid-Meuse-Struise_v001.dwg
XREF-DWF-Dommelen-Zuid-Dwarsprofielen_v002.dwg

OPMERKINGEN

- Molen in meters tenzij anders is aangegeven
- Hoogtemaatvoering in meters t.o.v. NAP
- Coördinaten in meters t.o.v. rijkdsriehoekensetel
- Hoeken aangegeven in graden (360° stelsel)

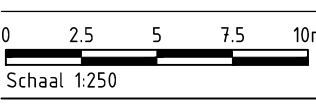

Wijz: Getekend Datum: Omschrijving:
A
B
C

Opdrachtgever: Gemeente Valkenswaard
Project: Verkeersmaatregelen Dommelen-Zuid
Voorlopig ontwerp
Onderschrift: Dommelseweg
Situatie met maatgevende dwarsprofielen

Status	Definitief	Getekend	R. Hetem
Datum	27-11-2020	Gecontroleerd	G. Bekkers
Schaal	Formaat	Projectcode	Tekeningnummer
1:250	A0 (841x1189)	116369	2004
Witteveen+Bos Raadgevende ingenieurs B.V.		Bladnummer	5/6
Van Turenhoutstraat 2 Postbus 1331 4000 AB Dordrecht +31 (0)70 69 79 11 www.witteveenbos.com KvK 38020752		Plaatdatum: 11/26/2020 4:28	



LEGENDA


- Bestaande situatie
- Rijbaan
- Fietspad
- Voetpad/ritrit
- Parkeervak
- Groenstrook
- Te plaatsen boom
- Bestaande boom
- Te verwijderen boom
- Dwarsprofiel met nummer
- Kadastrale grenzen

GEKOPPELDE XREFS

XREF-KAD-Dommelen-Zuid-Kadastrale grenzen_v001.dwg
XREF-BOT-Dommelen-Zuid-Overstroom_v001.dwg
XREF-DWF-Dommelen-Zuid-Awangsprofiel v001.dwg
XREF-DWF-Dommelen-Zuid-Meent-Situatie_v001.dwg
XREF-DWF-Dommelen-Zuid-Dwarsprofielen_v002.dwg

OPMERKINGEN

- Molen in meters tenzij anders is aangegeven
- Hoogtemaatvoering in meters t.o.v. NAP
- Coördinaten in meters t.o.v. rijkdsriehoekenset
- Hoeken aangegeven in graden (360° stelsel)

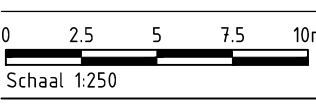

Witteveen+Bos

Wijz: Getekend Datum: Omschrijving:
A:
B:
C:


Opdrachtgever: Gemeente Valkenswaard
Project: Verkeersmaatregelen Dommelen-Zuid
Voorlopig ontwerp
Ondertitel: Dommelseweg
Situatie met maatgevende dwarsprofielen


Status	Definitief	Getekend	R. Hetem
Datum	27-11-2020	Gecontroleerd	G. Bekkers
Schaal	1:250	Goedgekeurd	G. Bekkers
Formaat	A0 (841x1189)	Projectcode	116369
		Tekeningnummer	2004
		Bladnummer	6/6

Witteveen+Bos Raadgevende ingenieurs B.V.
Van Turenboordseweg 2 | Postbus 1331 | 4000 AB Overloon | +31 (0)570 69 79 11 | www.witteveenbos.com | KvK 38020752


Productie: 11/26/2020 4:31

Dwarsprofiel 5
SCHAAL 1:100

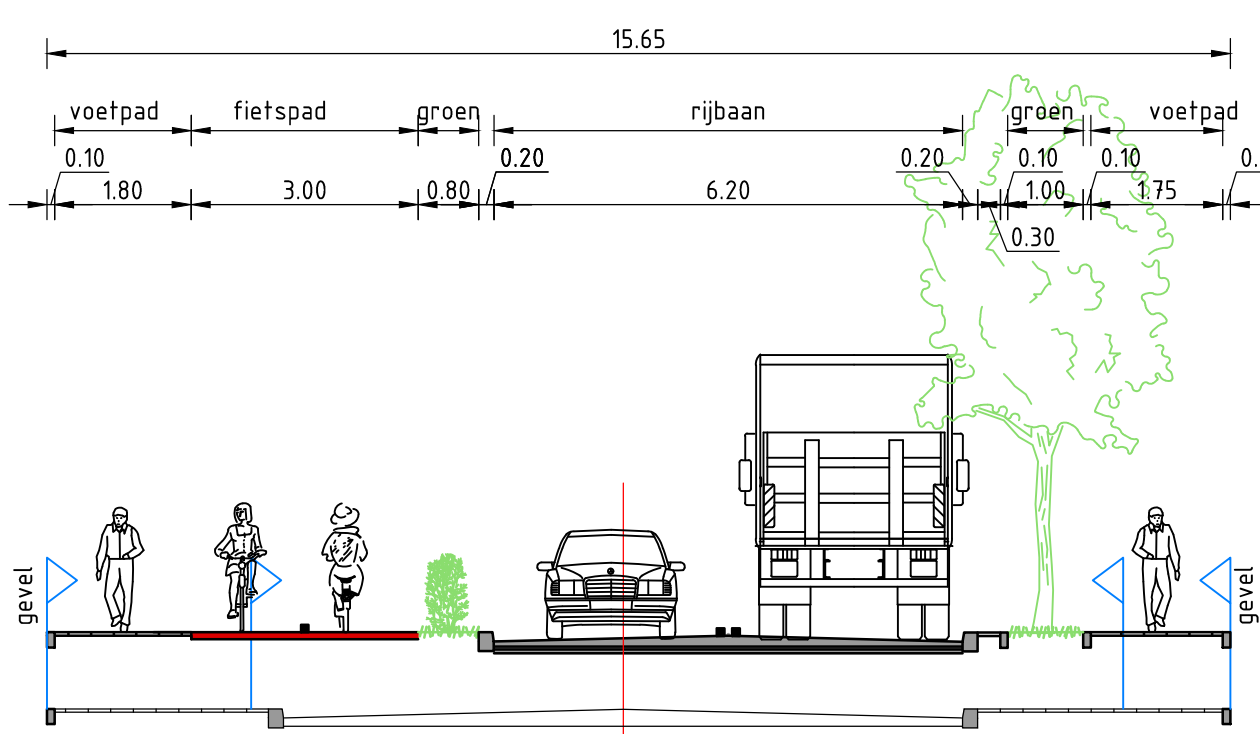

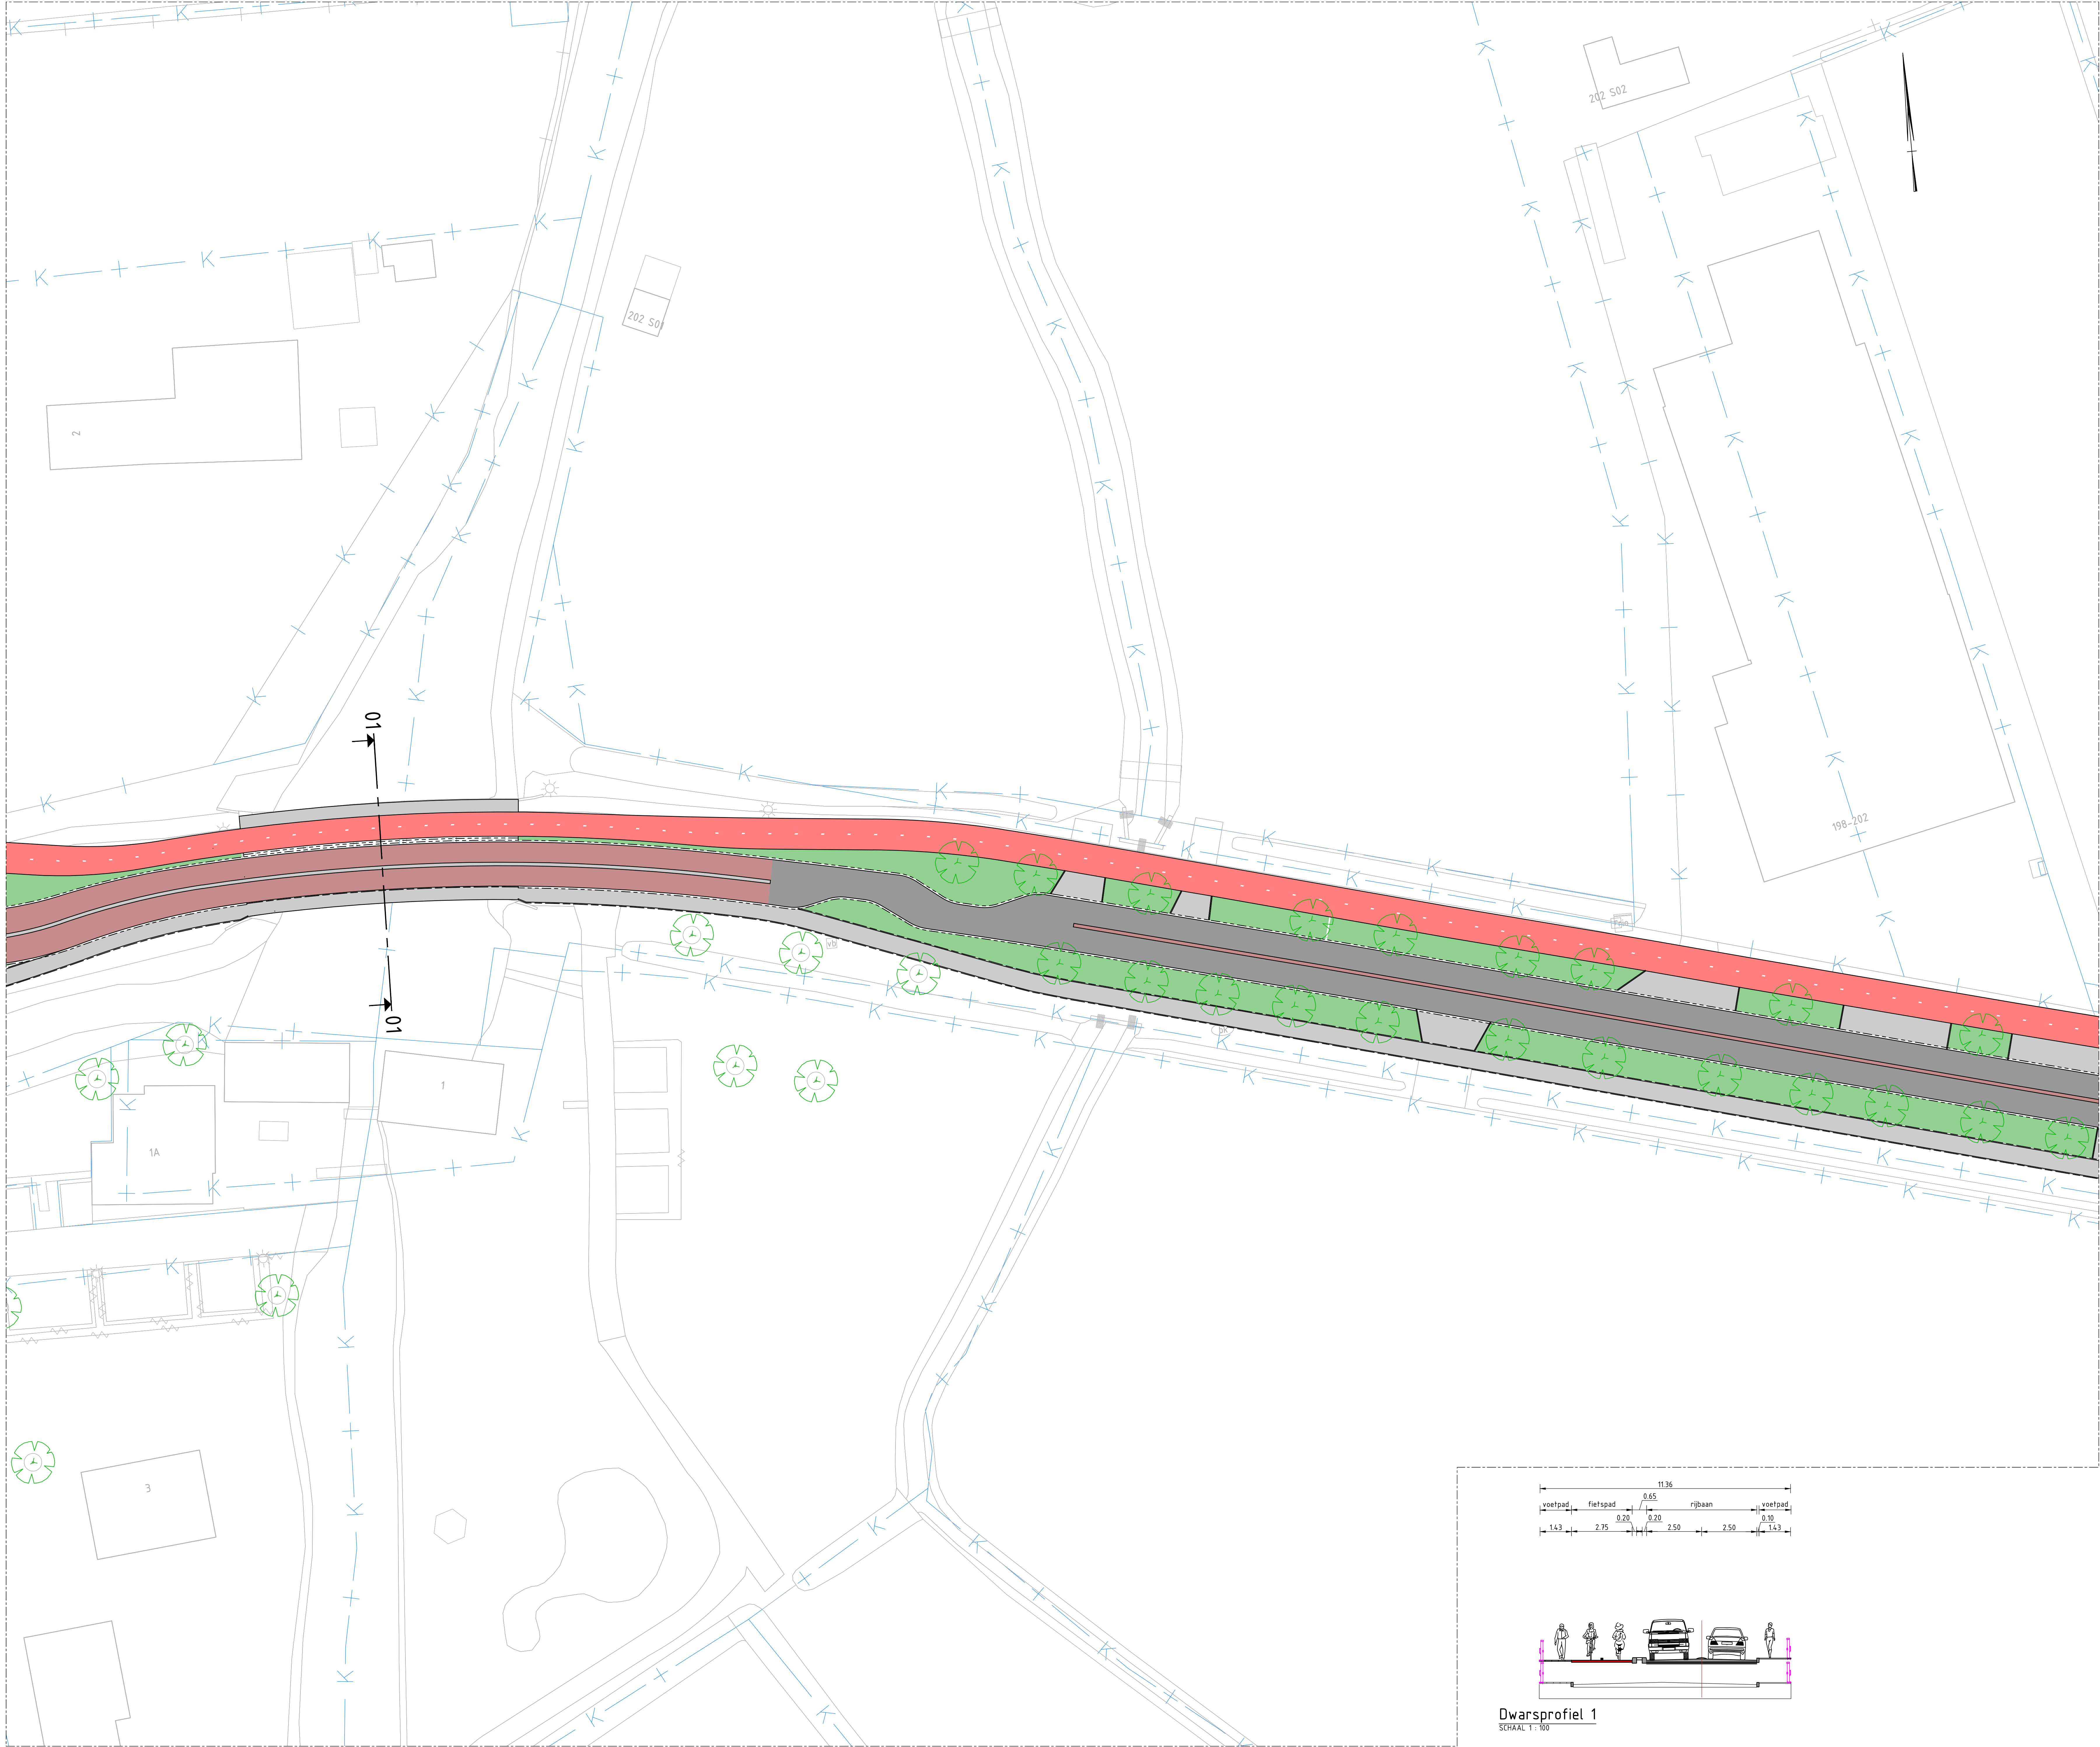

SITUATIETEKENING
SCHAALE 1:250

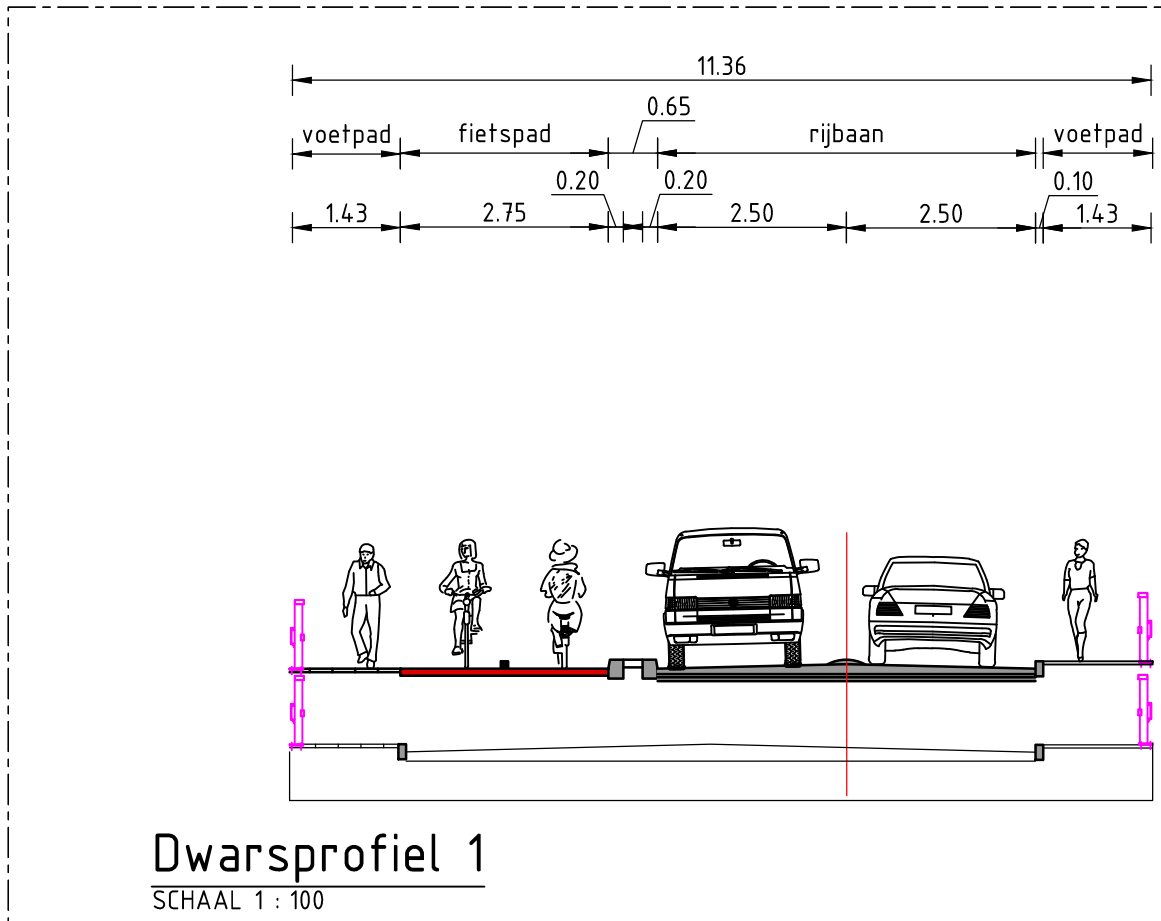

LEGENDA

- Bestaande situatie
- Rijbaan
- Fietspad
- Voetpad/rinrit
- Parkeervak
- Groenstrook
- Te plaatsen boom
- Bestaande boom
- Te verwijderen boom
- Dwarsprofiel met nummer
- Kadastrale grenzen

GEKOPPELDE XREFS

XREF-KAD-Dommelen-Zuid-Kadastrale grenzen_v001.dwg
XREF-BOT-Dommelen-Zuid-Droogput_v001.dwg
XREF-DWP-Dommelen-Zuid-Awangsprofiel_v001.dwg
XREF-DWP-Dommelen-Zuid-Meent-Situatie_v001.dwg
XREF-DWP-Dommelen-Zuid-Dwarsprofielen_v002.dwg

OPMERKINGEN

- Maten in meters tenzij anders angegeben
- Hoogtemaatvoering in meters t.o.v. NAP
- Coördinaten in meters t.o.v. rijkdsriehoekenstelsel
- Hoeken aangegeven in graden (360° stelsel)

Schaal 1:250

Witteveen+Bos

Wijz: Getekend Datum Omschrijving
A
B
C

Opdrachtgever
Gemeente Valkenswaard
Project
Verkeersmaatregelen Dommelen-Zuid
Voorlopig ontwerp
Onderdeel
Dommelseweg
Situatie met maatgevende dwarsprofielen

Status	Definitief	Getekend	R. Hetem
Datum	27-11-2020	Gecontroleerd	G. Bekkers
Schaal	Formaat	Projectcode	Tekeningnummer
1:250	A0 (841x1189)	116369	2004
Bladnummer			1/6

Witteveen+Bos Raadgevende ingenieurs B.V.
Van Turenhoutstraat 2 | Postbus 1331 | 4000 AB Deventer | +31 (0)570 69 79 11 | www.witteveenbos.com | KvK 38020752

Printdatum: 11/26/2020 4:22



LEGENDA

- Bestaande situatie
- Rijbaan
- Fietspad
- Voetpad/inrit
- Parkeervak
- Groenstrook
- Te plaatsen boom
- Bestaande boom
- Te verwijderen boom
- Dwarsprofiel met nummer
- Kadastrale grenzen

GEKOPPELDE XREFS

XREF-KAD-Dommelen-Zuid-Kadastrale_grenzen_v001.dwg
XREF-BOT-Dommelen-Zuid-Droogput_v001.dwg
XREF-DWF-Dommelen-Zuid-Awansprofiel_alles_v001.dwg
XREF-DWF-Dommelen-Zuid-Meene_Situatie_v001.dwg
XREF-DWF-Dommelen-Zuid-Dwarsprofielen_v002.dwg

OPMERKINGEN

- Molen in meters tenzij anders is aangegeven
- Hoogtemaatvoering in meters t.o.v. NAP
- Coördinaten in meters t.o.v. rijkdsriehoekenstelsel
- Hoeken aangegeven in graden (360° stelsel)


Schaal 1:250




Wijz.	Getekend	Datum	Omschrijving
A			
B			
C			

Opdrachtgever
Gemeente Valkenswaard
Project
Verkeersmaatregelen Dommelen-Zuid
Voorlopig ontwerp
Onderdeel
Dommelseweg
Situatie met maatgevende dwarsprofielen

Status	Definitief	Getekend	R. Hetem
Datum	27-11-2020	Gecontroleerd	G. Bekkers
Schaal	Formaat	Projectcode	Tekeningnummer
1:250	A0 (841x1189)	116369	2004
			Bladnummer
			2/6

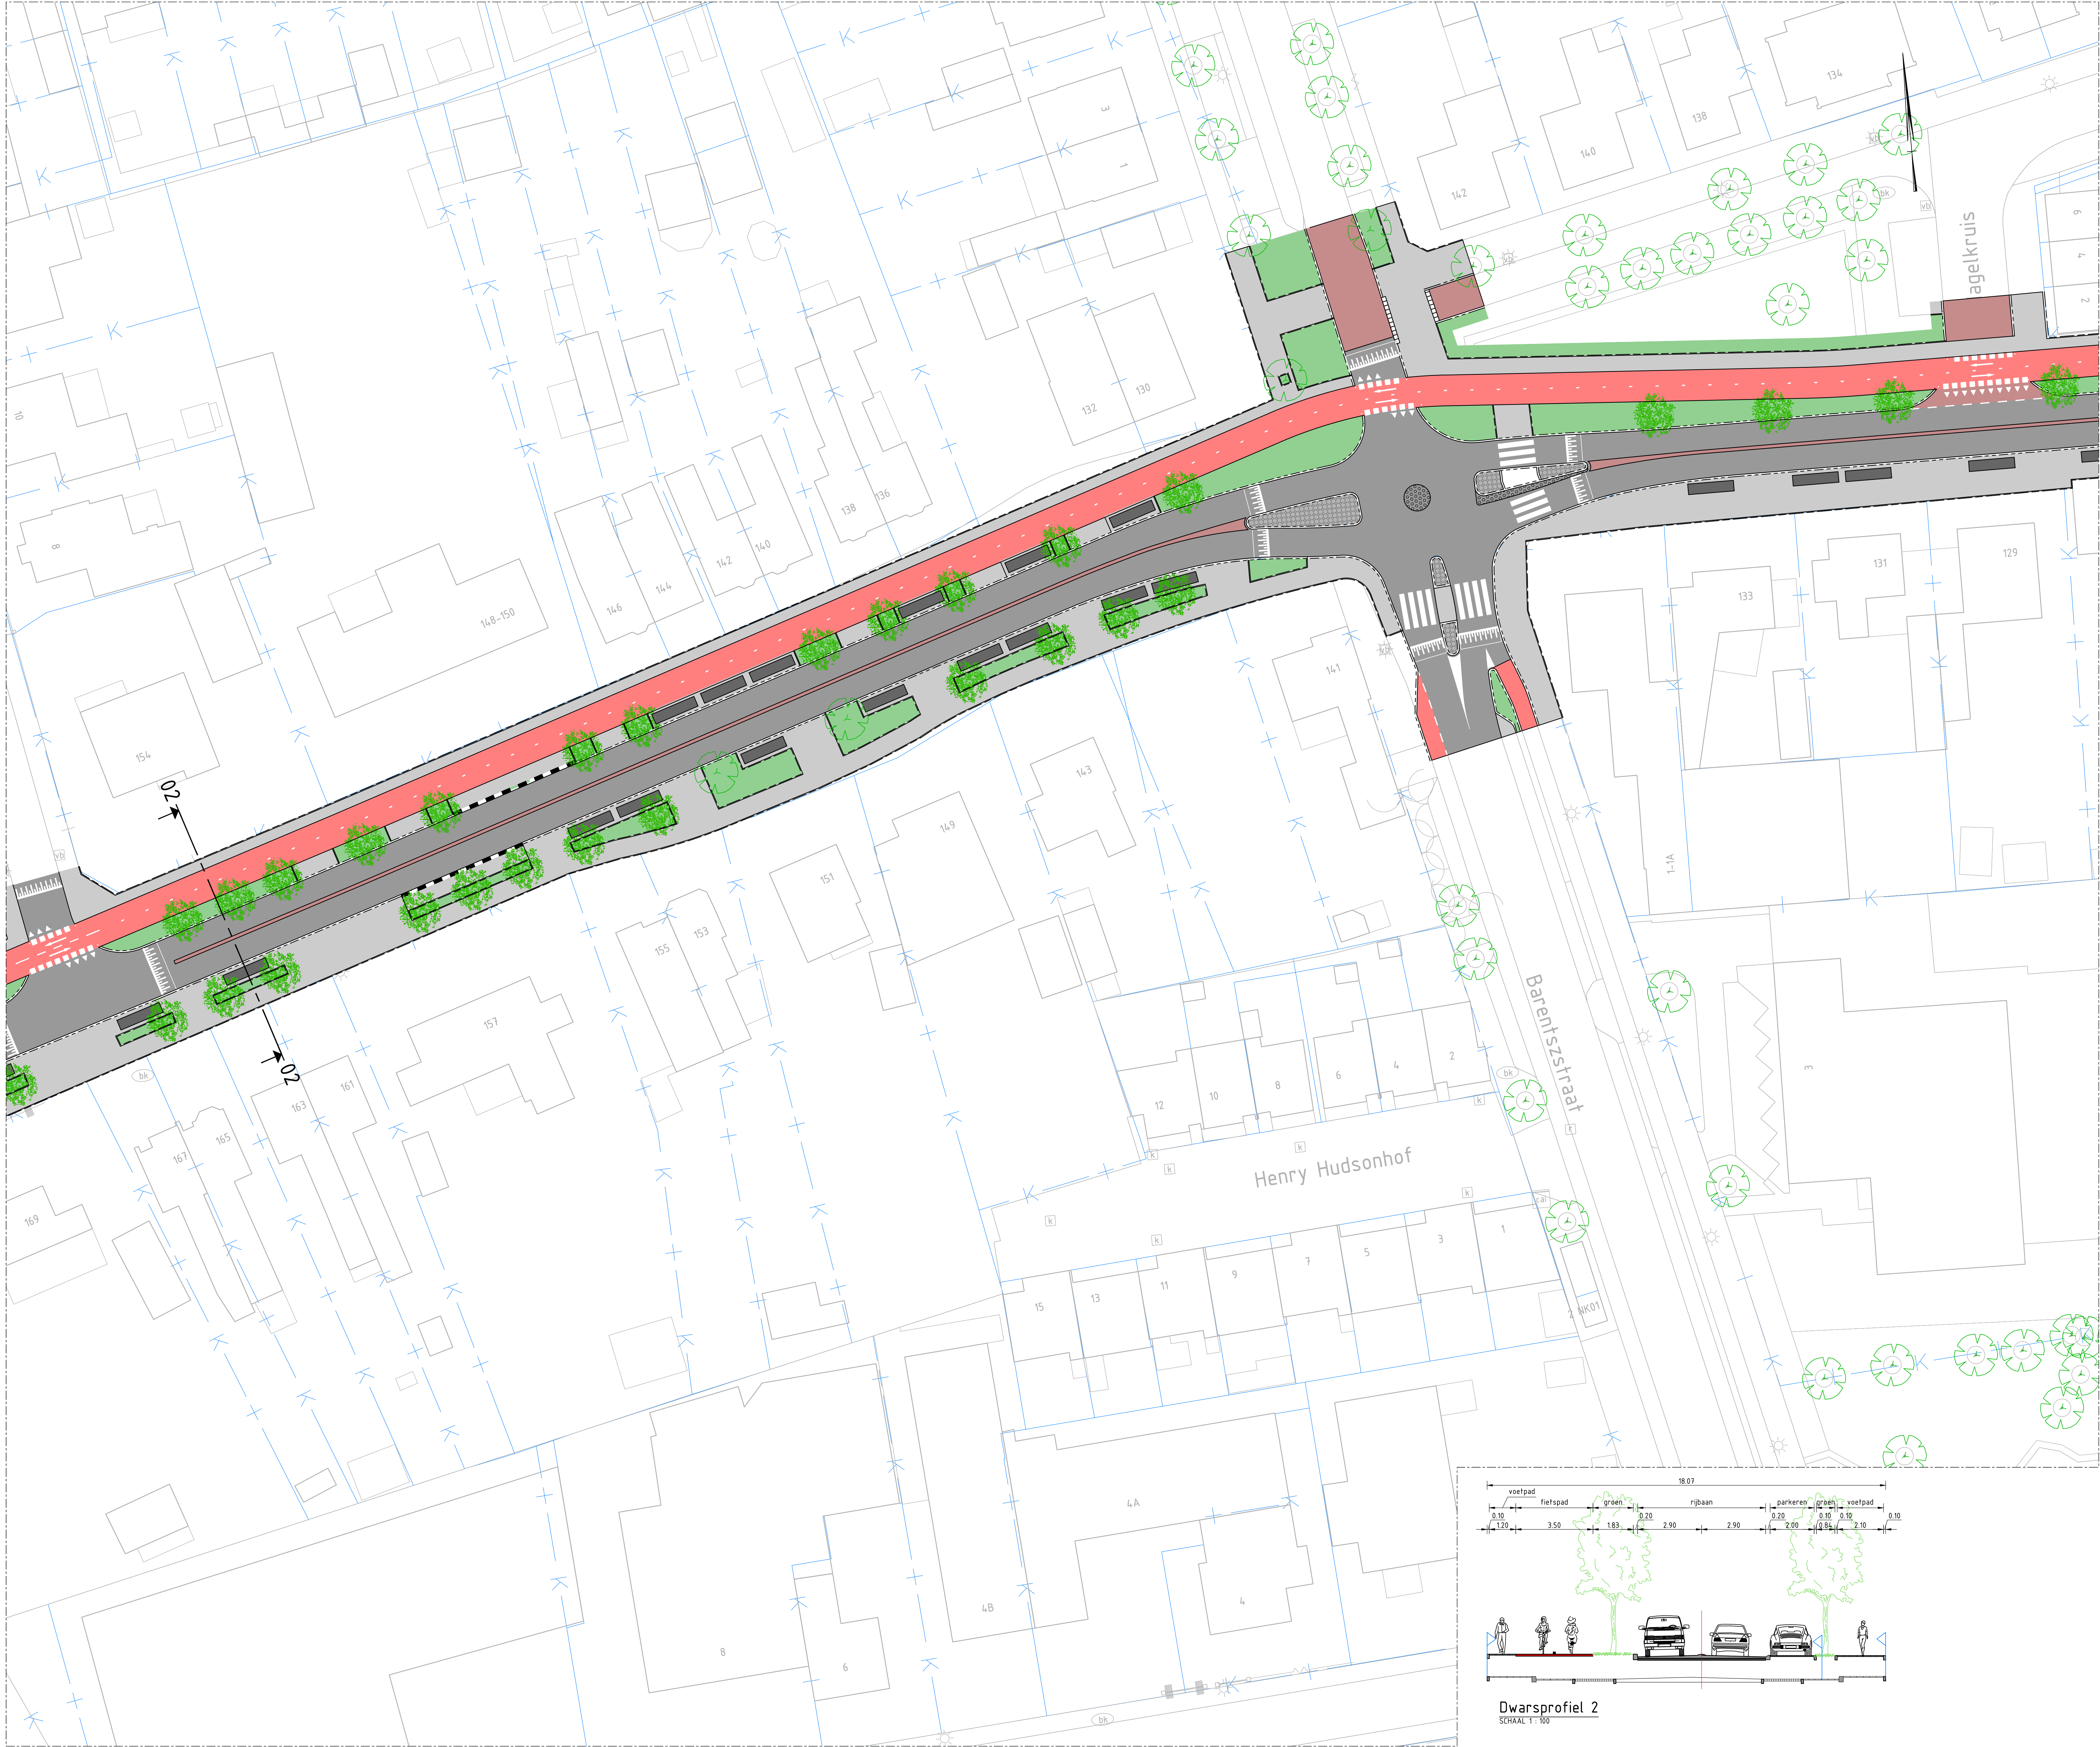

SITUATIE TEKENING
SCHAALE 1:250

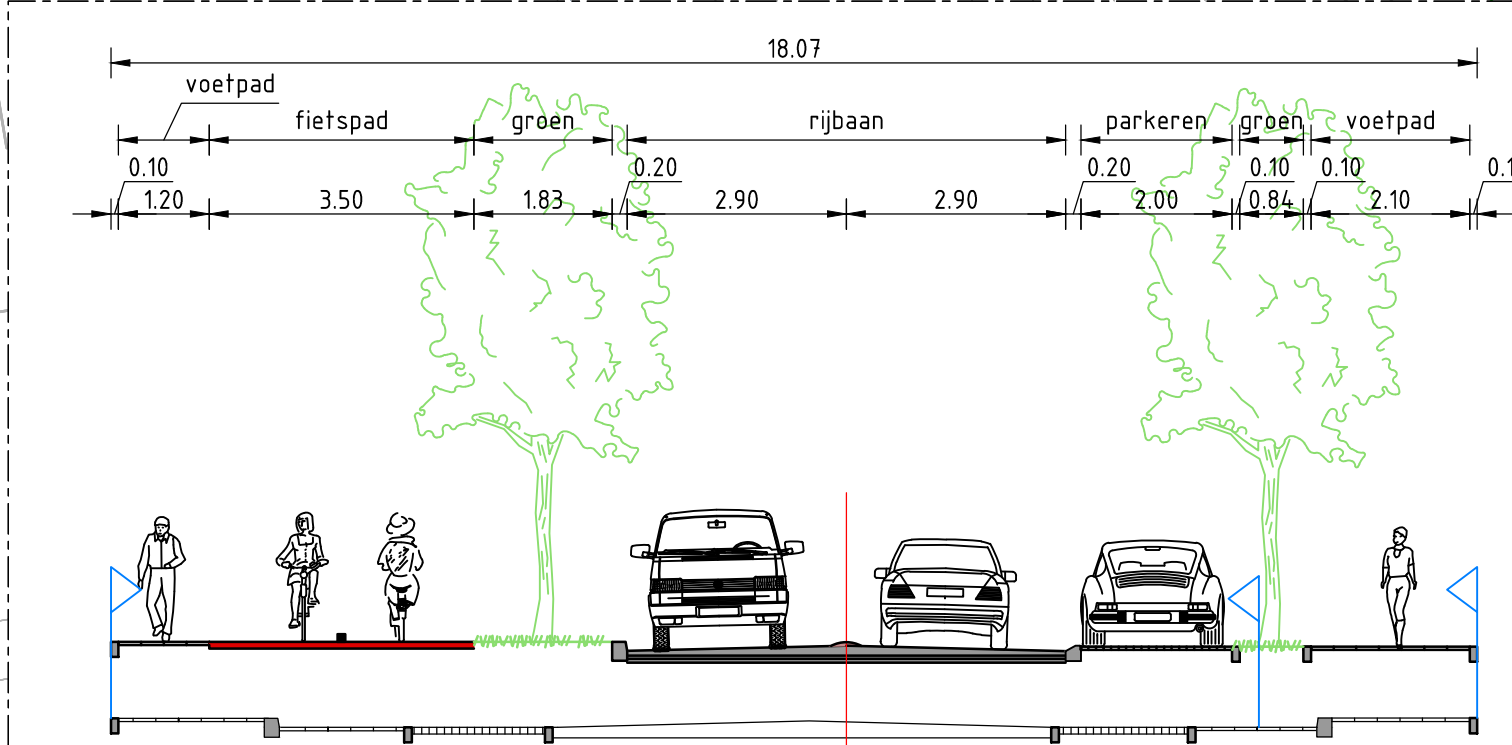

Dwarsprofiel 2
SCHAALE 1:100

LEGENDA

- Bestaande situatie
- Rijbaan
- Fietspad
- Voetpad/inrit
- Parkeervak
- Groenstrook
- Te plaatsen boom
- Bestaande boom
- Te verwijderen boom
- Dwarsprofiel met nummer
- Kadastrale grenzen

GEKOPPELDE XREFS

- XREF-KAD-Dommelen-Zuid-Kadastrale_grenzen_v001.dwg
- XREF-BOT-Dommelen-Zuid-Droogput_v001.dwg
- XREF-DWF-Dommelen-Zuid-Awangsprofiel_v001.dwg
- XREF-DWF-Dommelen-Zuid-Meester_Situatie_v001.dwg
- XREF-DWF-Dommelen-Zuid-Dwarsprofielen_v001.dwg

OPMERKINGEN

- Molen in meters tenzij anders is aangegeven
- Hoogtemaatvoering in meters t.o.v. NAP
- Coördinaten in meters t.o.v. rijkdsriehoekenstelsel
- Hoeken aangegeven in graden (360° stelsel)



Schaal 1:250

Wijz. Getekend Datum Omschrijving

A


B

C

Opdrachtgever
Gemeente Valkenswaard
Project
Verkeersmaatregelen Dommelen-Zuid
Voorlopig ontwerp
Ondertitel
Dommelseweg
Situatie met maatgevende dwarsprofielen

Status	Definitief	Getekend	R. Hetem
Datum	27-11-2020	Gecontroleerd	G. Bekkers
Schaal	Formaat	Projectcode	Tekeningnummer
1:250	A0 (841x1189)	116369	2004
			Bladnummer
			3/6

Witteveen+Bos Raadgevende ingenieurs B.V.
Van Terschellingstraat 2 | Postbus 1331 | 1400 AB Dieren | +31 (0)570 69 79 11 | www.witteveenbos.com | KvK 38020752

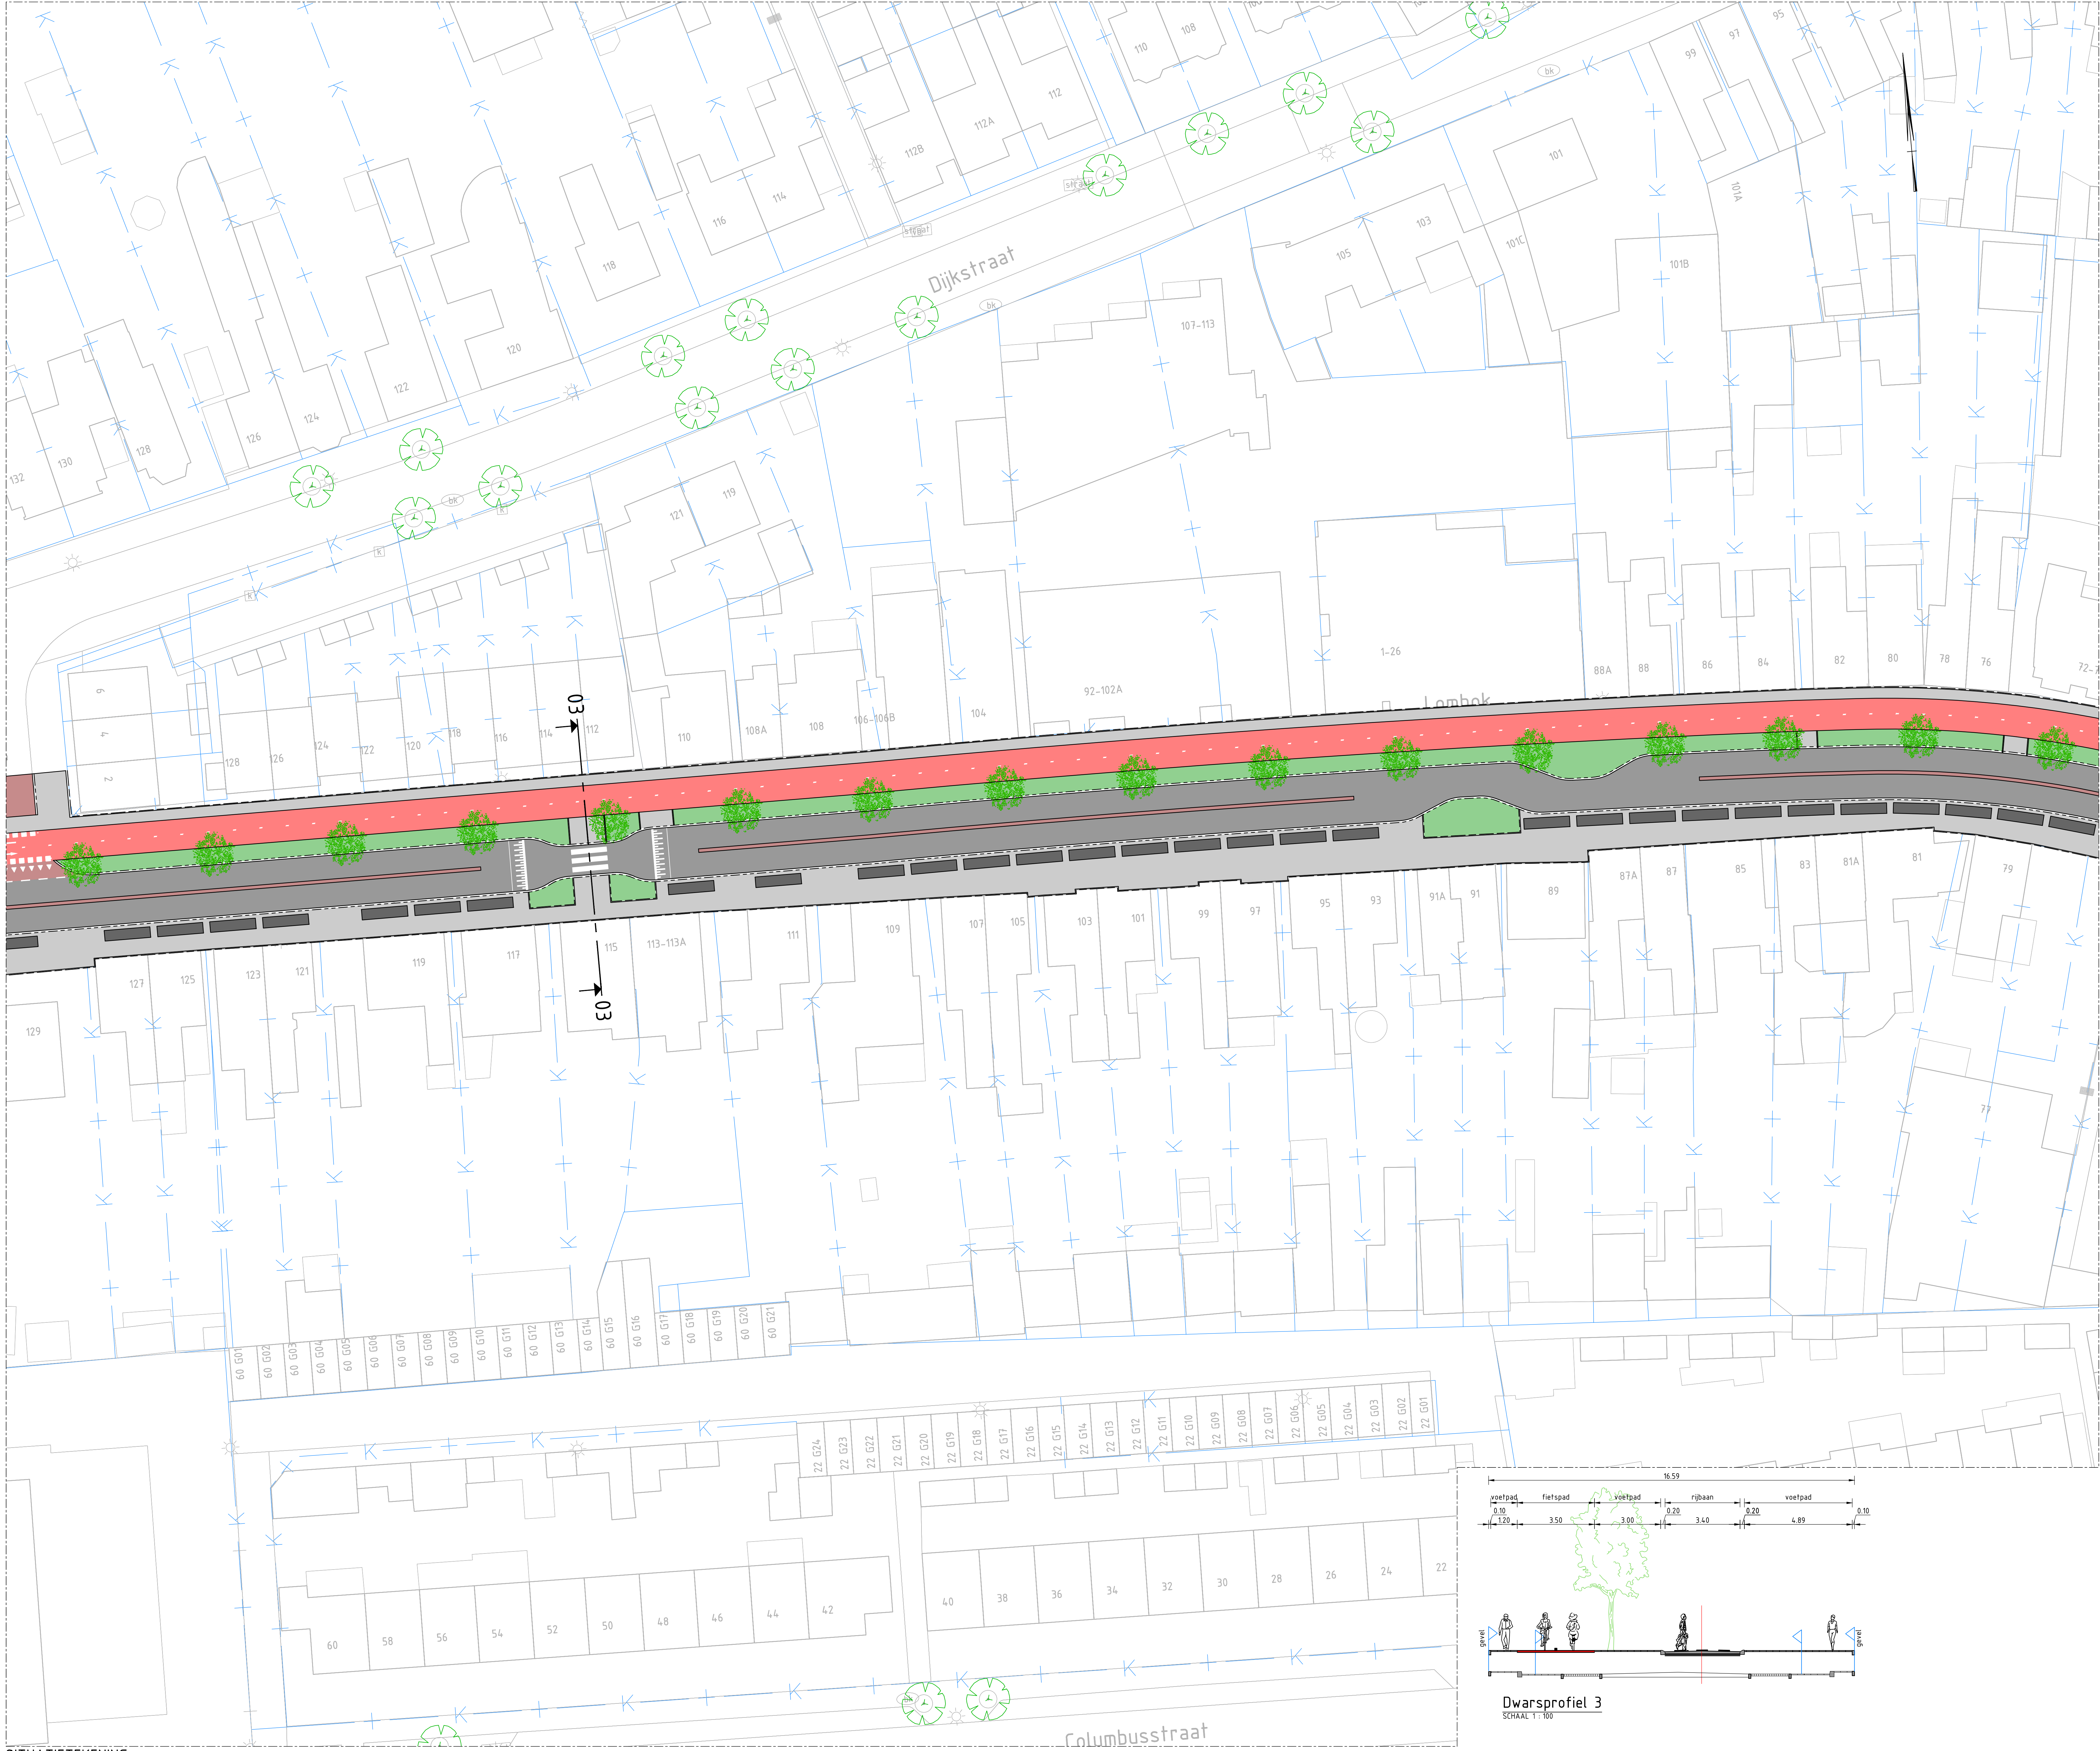

LEGENDA

- Bestaande situatie
- Rijbaan
- Fietspad
- Voetpad/ritrit
- Parkeervak
- Groenstrook
- Te plaatsen boom
- Bestaande boom
- Te verwijderen boom
- Dwarsprofiel met nummer
- Kadastrale grenzen

GEKOPPELDE XREFS

XREF-KAD-Dommelen-Zuid-Kadastrale grenzen_v001.dwg
XREF-BOT-Dommelen-Zuid-Droogput_v001.dwg
XREF-DWF-Dommelen-Zuid-Awspatiallocatie_v001.dwg
XREF-DWF-Dommelen-Zuid-Meent-Situatie_v001.dwg
XREF-DWF-Dommelen-Zuid-Dwarsprofielen_v002.dwg

OPMERKINGEN

- Molen in meters tenzij anders is aangegeven
- Hoogtemaatvoering in meters t.o.v. NAP
- Coördinaten in meters t.o.v. rijkdsriehoekenstelsel
- Hoeken aangegeven in graden (360° stelsel)


Schaal 1:250

Witteveen+Bos


Wijz. Getekend Datum Omschrijving
A
B
C

Opdrachtgever
Gemeente Valkenswaard
Project
Verkeersmaatregelen Dommelen-Zuid
Voorlopig ontwerp
Ondertitel
Dommelseweg
Situatie met maatgevende dwarsprofielen

Status	Definitief	Getekend	R. Hetem
Datum	27-11-2020	Gecontroleerd	G. Bekkers
Schaal	Formaat	Projectcode	Tekeningnummer
1:250	A0 (841x1189)	116369	2004
Witteveen+Bos Raadgevende ingenieurs B.V.			Bladnummer
Van Tuitelstraat 2 Postbus 1331 4000 AB Overijssel +31 (0)570 69 79 11 www.witteveenbos.com KvK 38020752			4/6

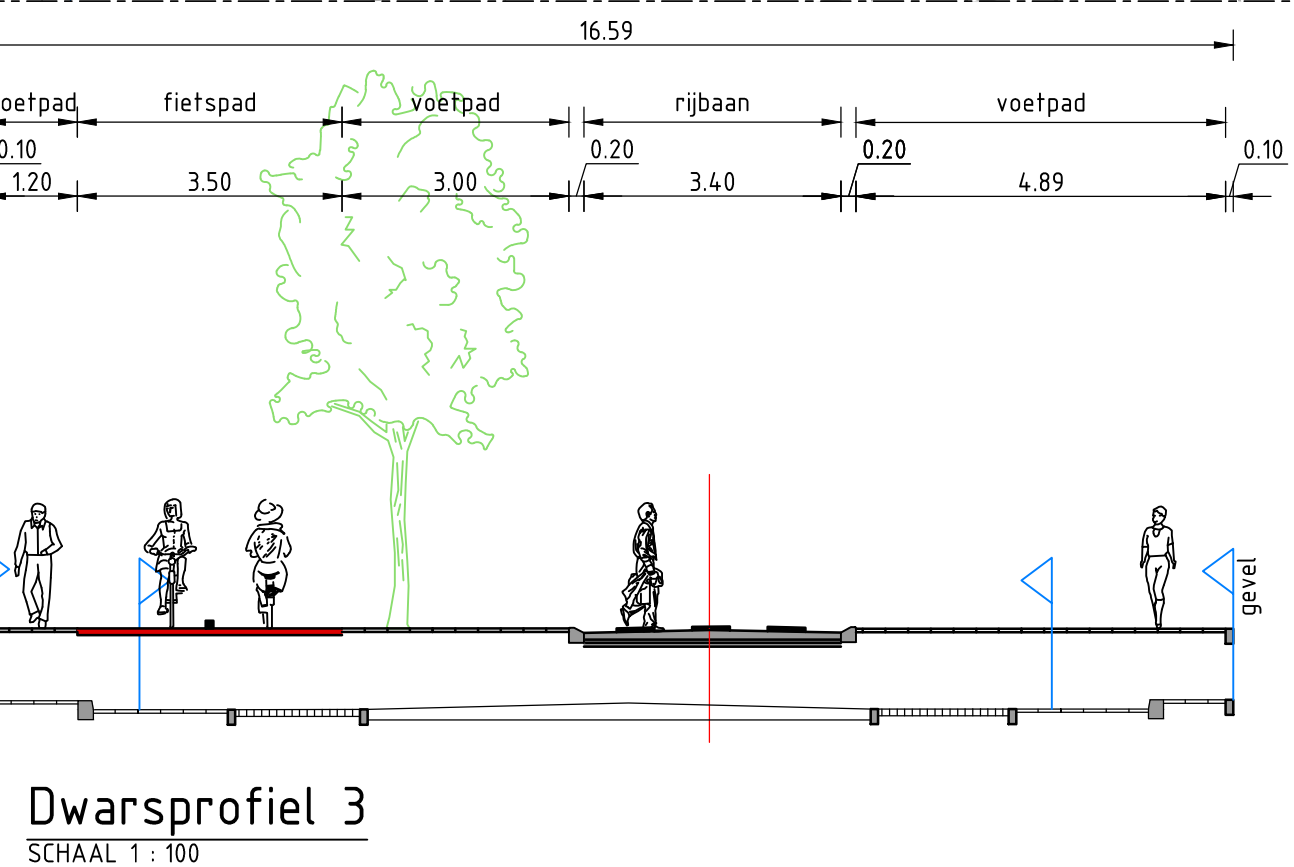

Dwarsprofiel 3
SCHAAL 1:100

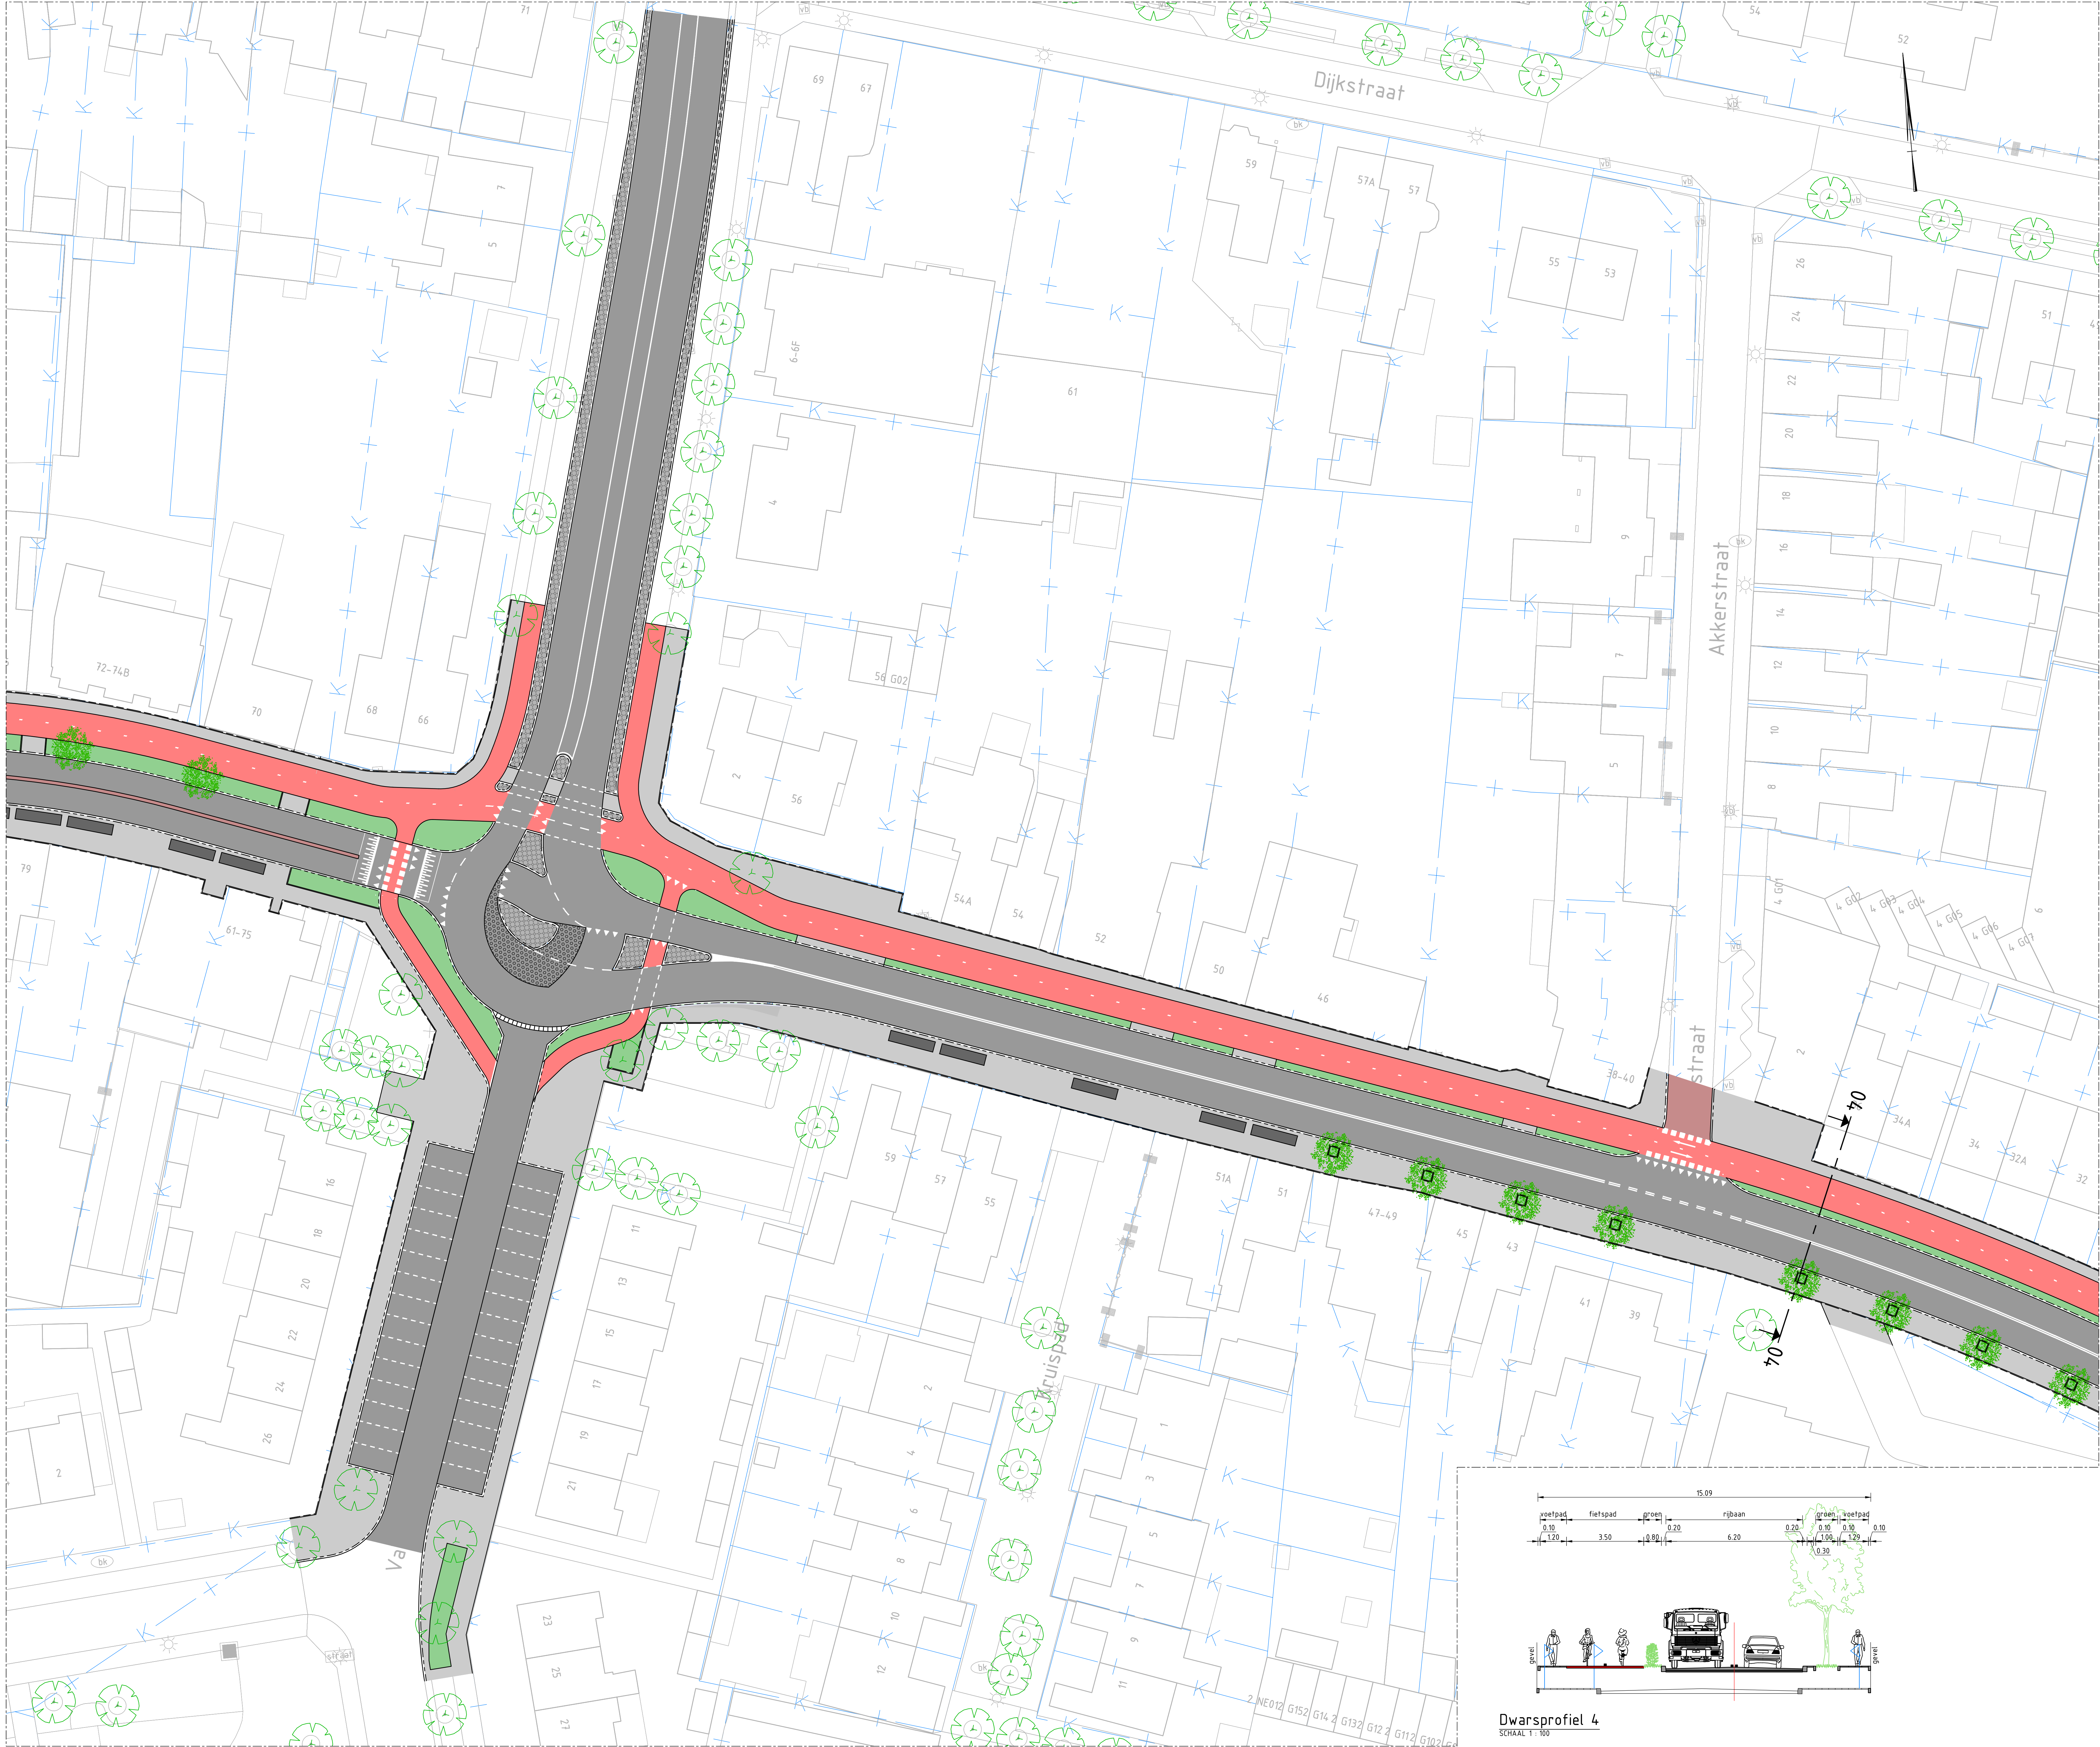

LEGENDA


- Bestaande situatie
- Rijbaan
- Fietspad
- Voetpad/ritrit
- Parkeervak
- Groenstrook
- Te plaatsen boom
- Bestaande boom
- Te verwijderen boom
- Dwarsprofiel met nummer
- Kadastrale grenzen

GEKOPPELDE XREFS

XREF-KAD-Dommelen-Zuid-Kadastrale_grenzen_v001.dwg
XREF-BOT-Dommelen-Zuid-Droogput_v001.dwg
XREF-DWF-Dommelen-Zuid-Afwaterprofiel_v001.dwg
XREF-DWF-Dommelen-Zuid-Meent-Situatie_v001.dwg
XREF-DWF-Dommelen-Zuid-Dwarsprofielen_v001.dwg

OPMERKINGEN

- Molen in meters tenzij anders is aangegeven
- Hoogtemaatvoering in meters t.o.v. NAP
- Coördinaten in meters t.o.v. rijkdsriehoekenset
- Hoeken aangegeven in graden (360° stelsel)

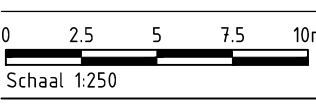


Wijz: Getekend Datum: Omschrijving:
A
B
C

Opdrachtgever: Gemeente Valkenswaard
Project: Verkeersmaatregelen Dommelen-Zuid
Voorlopig ontwerp
Onderschrift: Dommelseweg
Situatie met maatgevende dwarsprofielen

Status	Definitief	Getekend	R. Hetem
Datum	27-11-2020	Gecontroleerd	G. Bekkers
Schaal	Formaat	Projectcode	Tekeningnummer
1:250	A0 (841x1189)	116369	2004
			Bladnummer
			5/6

Witteveen+Bos Raadgevende ingenieurs B.V.
Van Turenhoutstraat 2 | Postbus 1331 | 1400 AB Doornik | +31 (0)20 69 79 11 | www.witteveenbos.com | KvK 38020752

Dwarsprofiel 4
SCHAALE 1:100

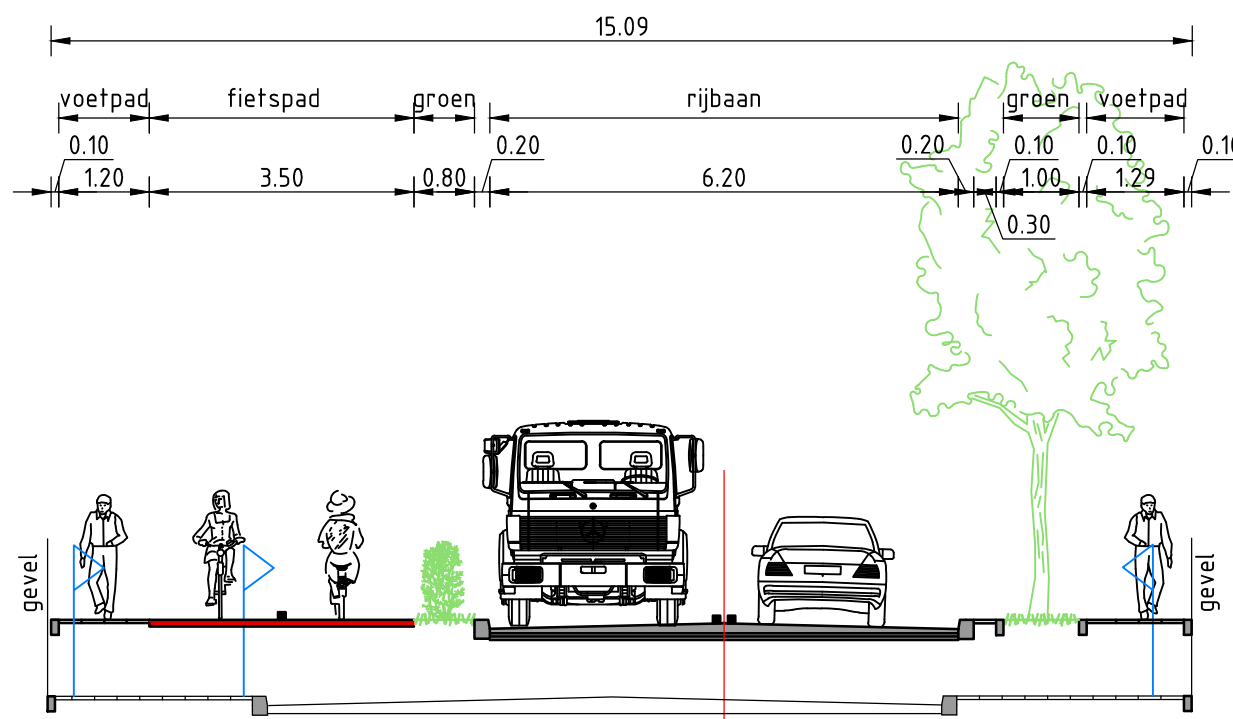



LEGENDA

- Bestaande situatie
- Rijbaan
- Fietspad
- Voetpad/ritrit
- Parkeervak
- Groenstrook
- Te plaatsen boom
- Bestaande boom
- Te verwijderen boom
- Dwarsprofiel met nummer
- Kadastrale grenzen

GEKOPPELDE XREFS

XREF-KAD-Dommelen-Zuid-Kadastrale grenzen_v001.dwg
XREF-BOT-Dommelen-Zuid-Overstroom_v001.dwg
XREF-DWF-Dommelen-Zuid-Awangsprofiel v001.dwg
XREF-DWF-Dommelen-Zuid-Awangsprofiel v001.dwg
XREF-DWF-Dommelen-Zuid-Awangsprofiel v001.dwg

OPMERKINGEN

- Molen in meters tenzij anders is aangegeven
- Hoogtemaatvoering in meters t.o.v. NAP
- Coördinaten in meters t.o.v. rijkdsriehoekenstelsel
- Hoeken aangegeven in graden (360° stelsel)

Schaal 1:250

Witteveen+Bos

Wijz. Getekend Datum Omschrijving
A
B
C

Opdrachtgever
Gemeente Valkenswaard
Project
Verkeersmaatregelen Dommelen-Zuid
Voorlopig ontwerp
Onderschrift
Dommelseweg
Situatie met maatgevende dwarsprofielen

Status	Definitief	Getekend	R. Hetem
Datum	27-11-2020	Gecontroleerd	G. Bekkers
Schaal	Formaat	Projectcode	Tekeningnummer
1:250	A0 (841x1189)	116369	2004
			Bladnummer
			6/6

Witteveen+Bos Raadgevende ingenieurs B.V.
Van Turenborghstraat 2 | Postbus 1331 | 4000 AB Dordrecht | +31 (0)78 69 79 11 | www.witteveenbos.com | KvK 38037912


Productie: 11/26/2020 4:31

SITUATIE TEKENING

SCHAAF 1:250

Dwarsprofiel 5

SCHAAF 1:100

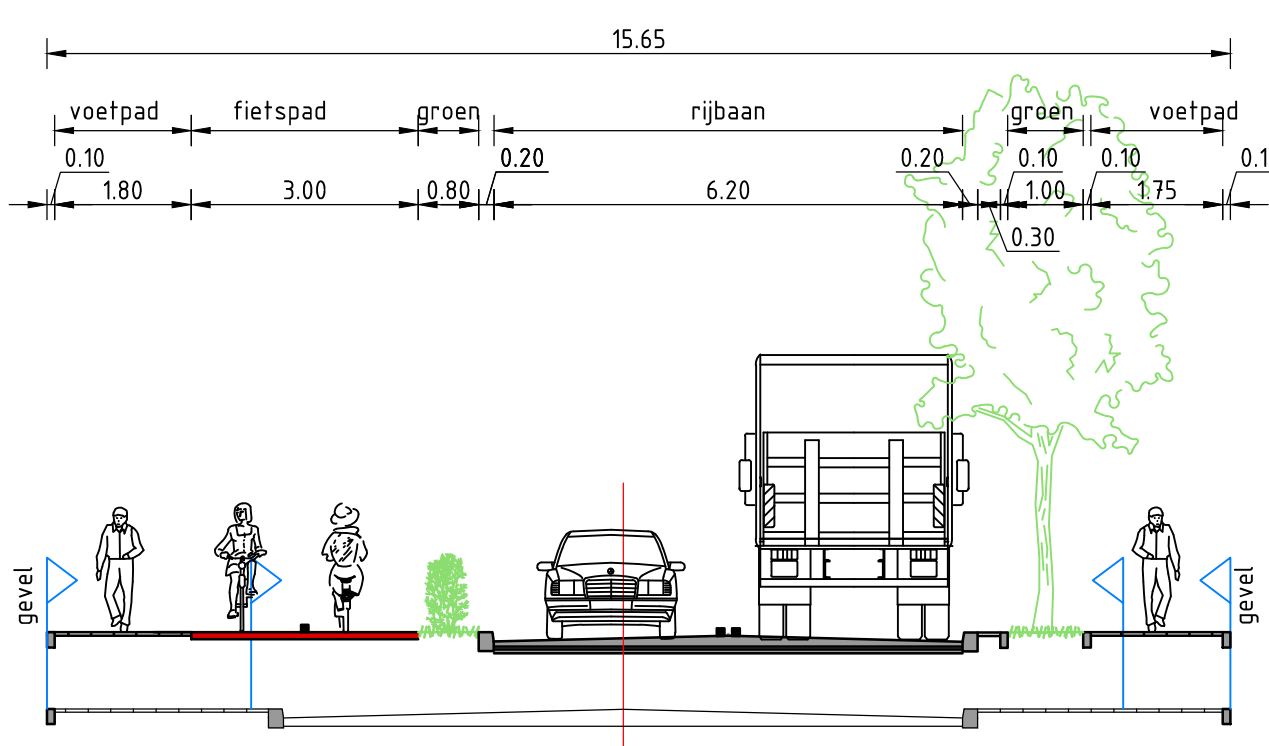



LEGENDA

- Bestaande situatie
- Rijbaan
- Fietspad
- Voetpad/inrit
- Parkeervak
- Groenstrook
- Te plaatsen boom
- Bestaande boom
- Te verwijderen boom
- Dwarsprofiel met nummer
- Kadastrale grenzen

GEKOPPELDE XREFS

XREF-KAD-Dommelen-Zuid-Kadastrale_grenzen_v001.dwg
XREF-BOT-Dommelen-Zuid-Droogput_v001.dwg
XREF-DWF-Dommelen-Zuid-Awangsprofiel_alles_v001.dwg
XREF-DWF-Dommelen-Zuid-Meene_Situatie_v001.dwg
XREF-DWF-Dommelen-Zuid-Dwarsprofielen_v002.dwg

OPMERKINGEN

- Molen in meters tenzij anders is aangegeven
- Hoogtemaatvoering in meters t.o.v. NAP
- Coördinaten in meters t.o.v. rijksweghoekstelsel
- Hoeken aangegeven in graden (360° stelsel)




Schaal: 1:250




Wijz.	Getekend	Datum	Omschrijving
A			
B			
C			

Opdrachtgever
Gemeente Valkenswaard
Project
Verkeersmaatregelen Dommelen-Zuid
Voorlopig ontwerp
Onderdeel
Dommelseweg
Situatie met maatgevende dwarsprofielen

Status	Definitief	Getekend	R. Hetem
Datum	27-11-2020	Gecontroleerd	G. Bekkers
Schaal	Formaat	Projectcode	Tekeningnummer
1:250	A0 (841x1189)	116369	2004
			Bladnummer
			2/6

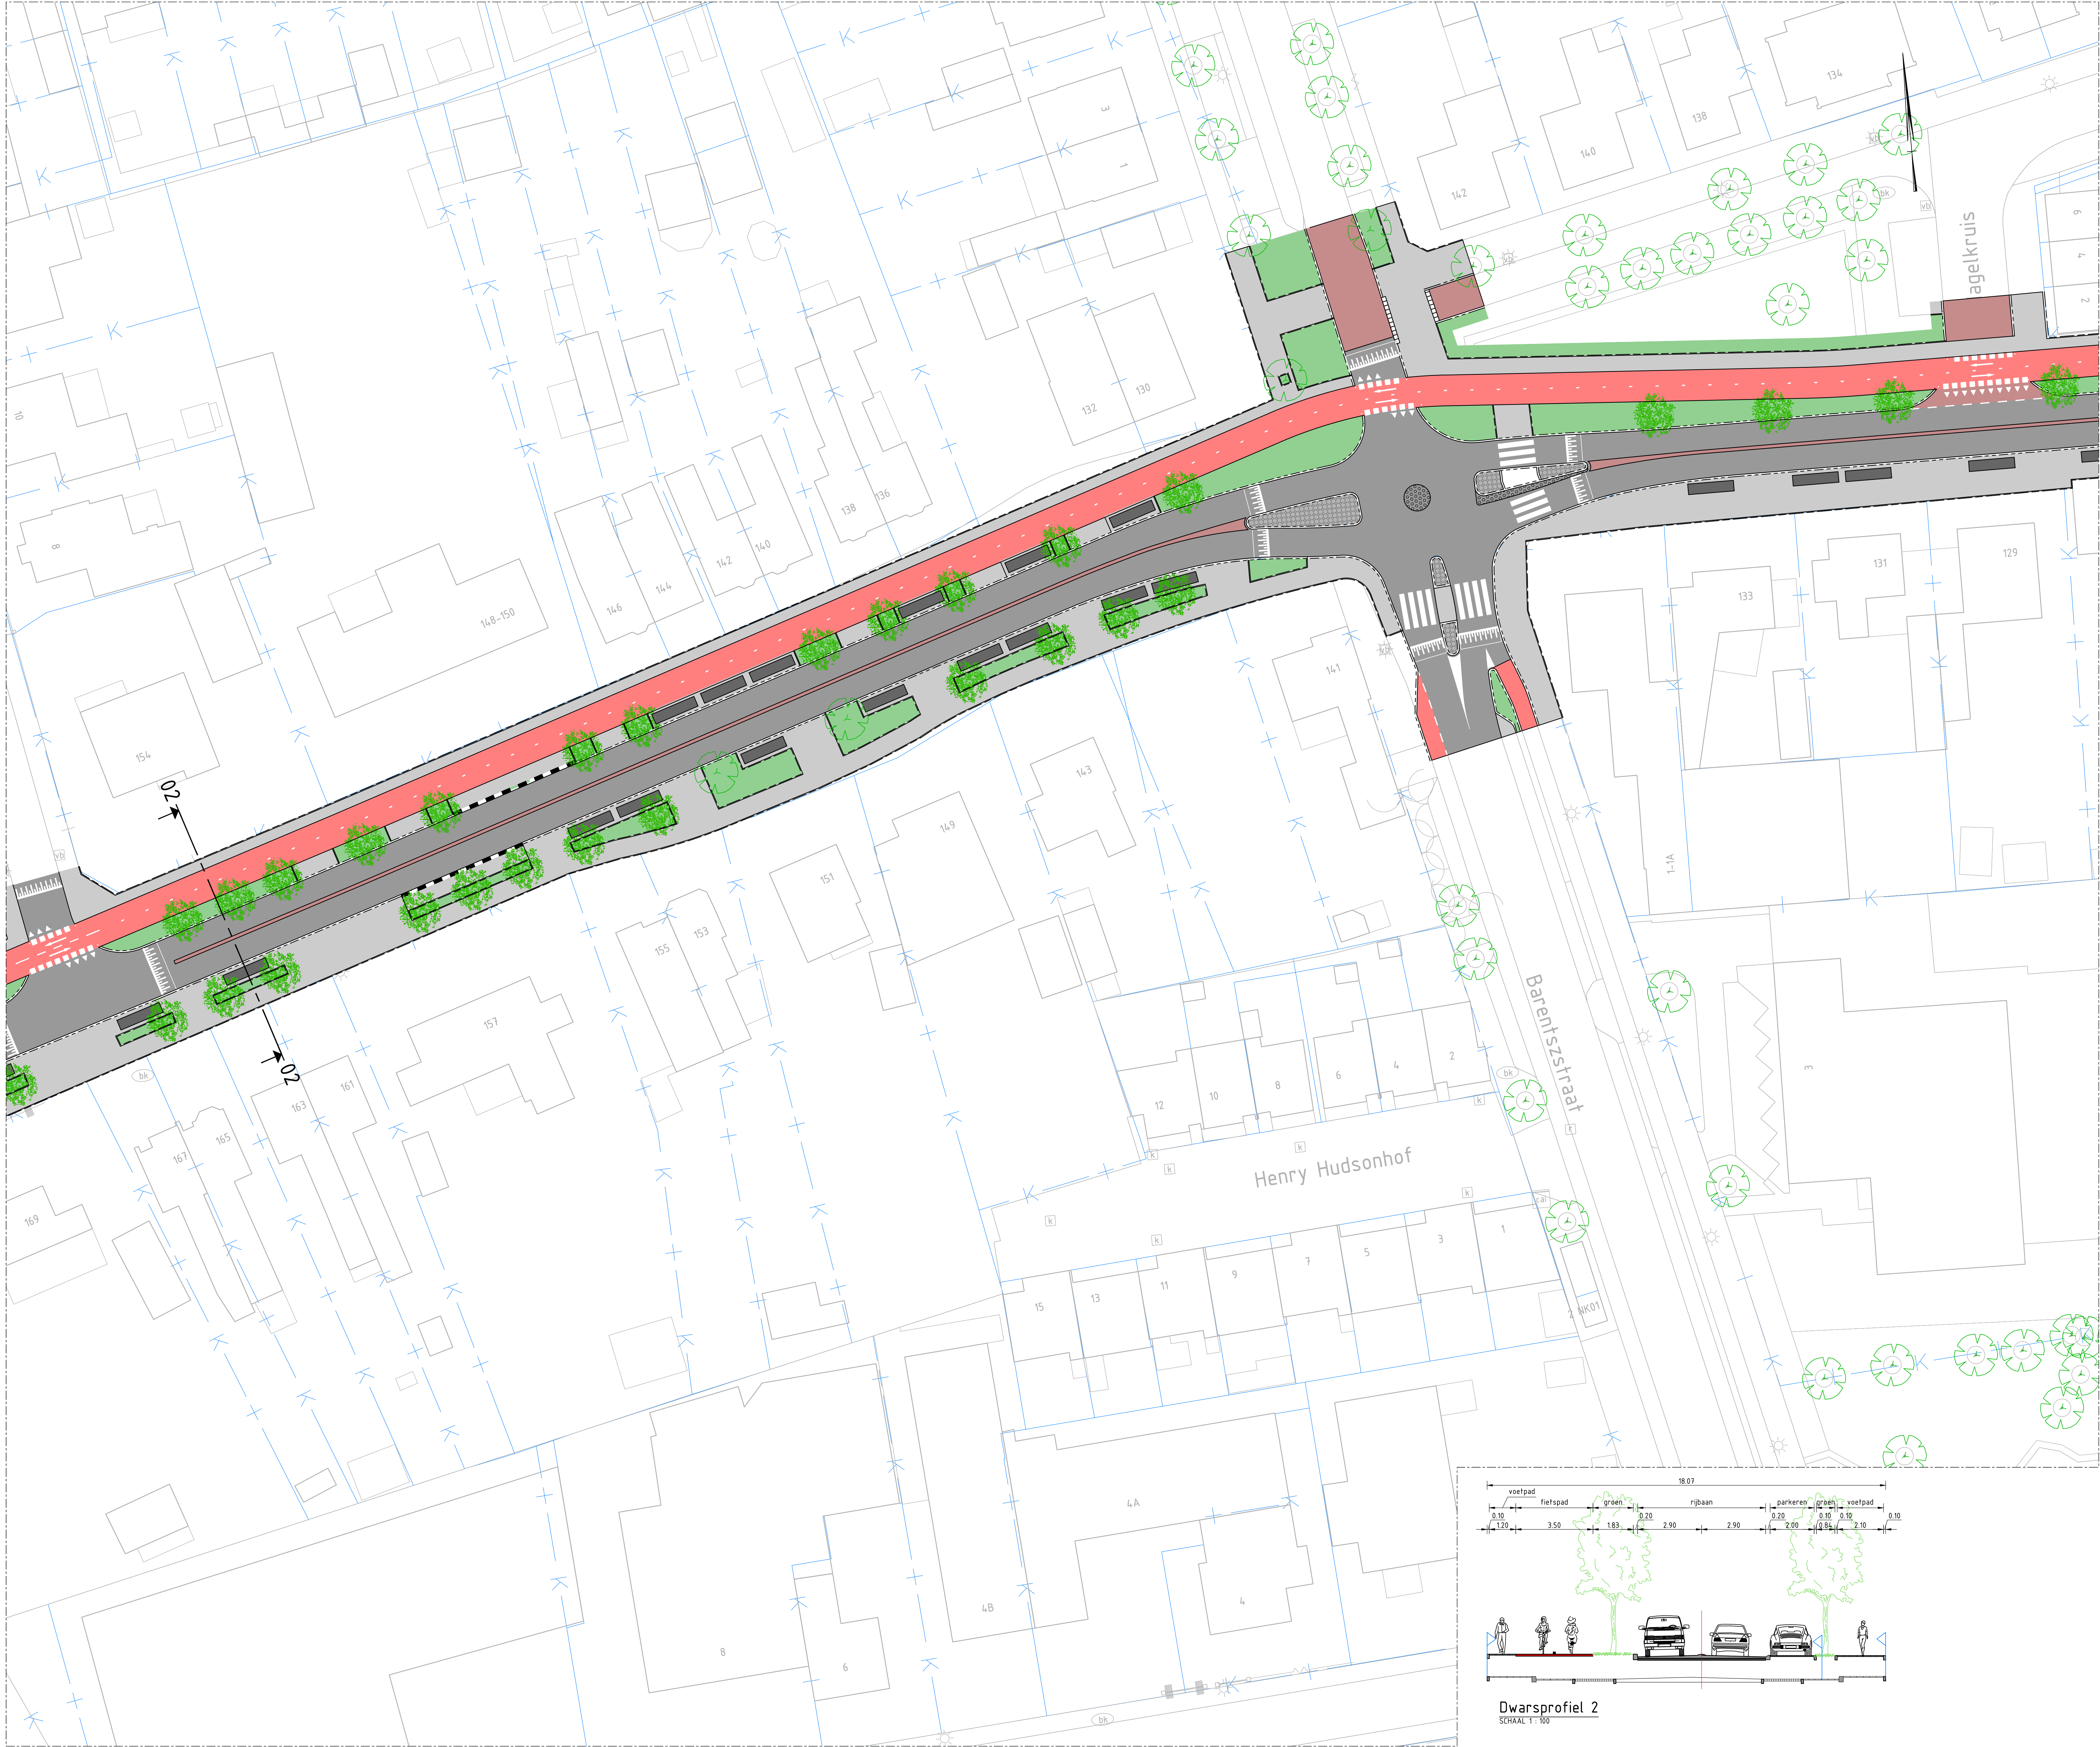

SITUATIE TEKENING
SCHAALE 1:250

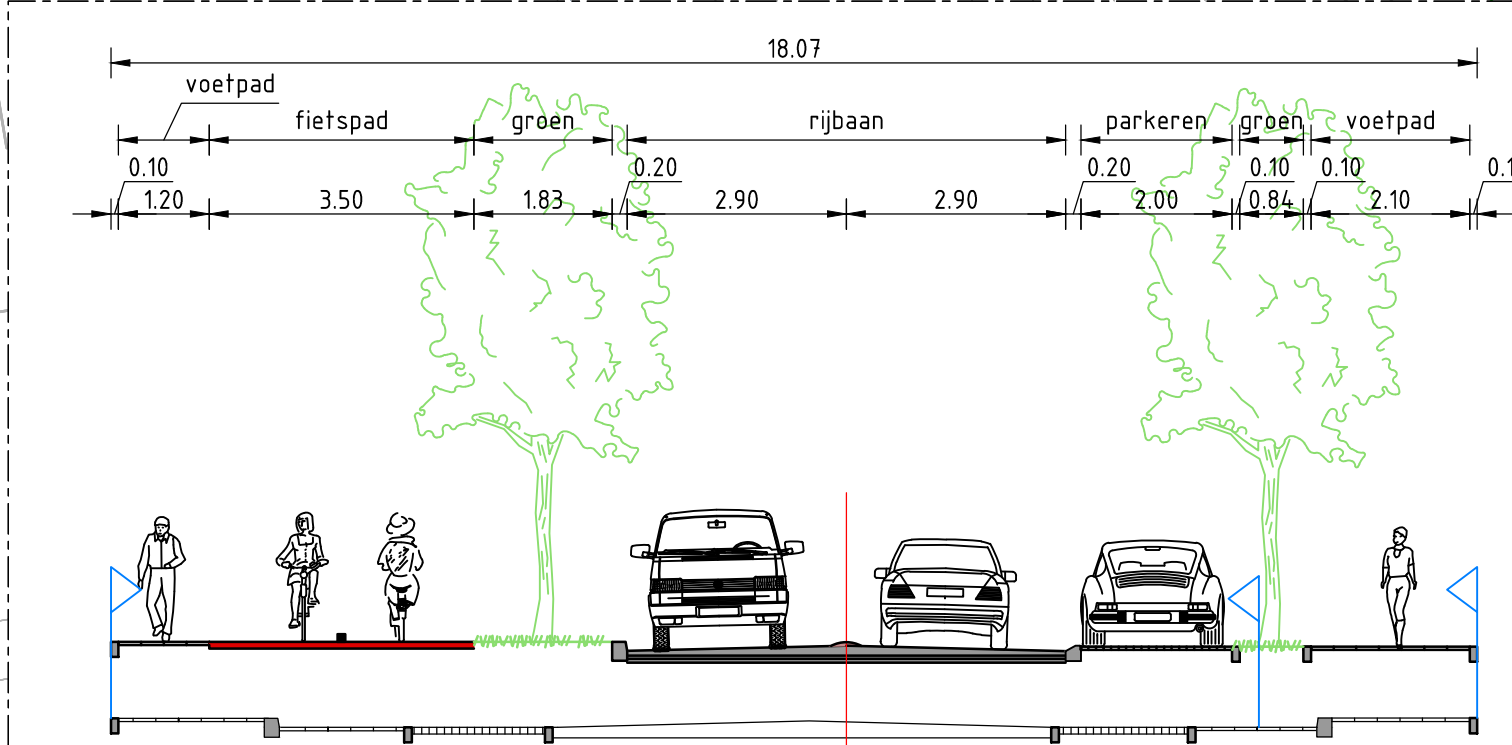

Dwarsprofiel 2
SCHAALE 1:100

LEGENDA

- Bestaande situatie
- Rijbaan
- Fietspad
- Voetpad/inrit
- Parkeervak
- Groenstrook
- Te plaatsen boom
- Bestaande boom
- Te verwijderen boom
- Dwarsprofiel met nummer
- Kadastrale grenzen

GEKOPPELDE XREFS

- XREF-KAD-Dommelen-Zuid-Kadastrale_grenzen_v001.dwg
- XREF-BOT-Dommelen-Zuid-Droogput_v001.dwg
- XREF-DWF-Dommelen-Zuid-Awangsprofiel_v001.dwg
- XREF-DWF-Dommelen-Zuid-Meent_Situatie_v001.dwg
- XREF-DWF-Dommelen-Zuid-Dwarsprofielen_v001.dwg

OPMERKINGEN

- Molen in meters tenzij anders is aangegeven
- Hoogtemaatvoering in meters t.o.v. NAP
- Coördinaten in meters t.o.v. rijkdsriehoekenstelsel
- Hoeken aangegeven in graden (360° stelsel)

Schaal 1:250

Witteveen-Bos


Wijz. Getekend Datum Omschrijving
A
B
C

Opdrachtgever
Gemeente Valkenswaard
Project
Verkeersmaatregelen Dommelen-Zuid
Voorlopig ontwerp
Ondertitel
Dommelseweg
Situatie met maatgevende dwarsprofielen


Status	Definitief	Getekend	R. Hetem
Datum	27-11-2020	Gecontroleerd	G. Bekkers
Schaal	Formaat	Projectcode	Tekeningnummer
1:250	A0 (841x1189)	116369	2004
			Bladnummer
			3/6

Witteveen-Bos Raadgevende ingenieurs B.V.
Van Tienelstraat 2 | Postbus 131 | 1400 AB Doornik | +31 (0)570 69 79 11 | www.witteveenbos.com | KvK 38020752

Printdatum: 11/26/2020 4:45

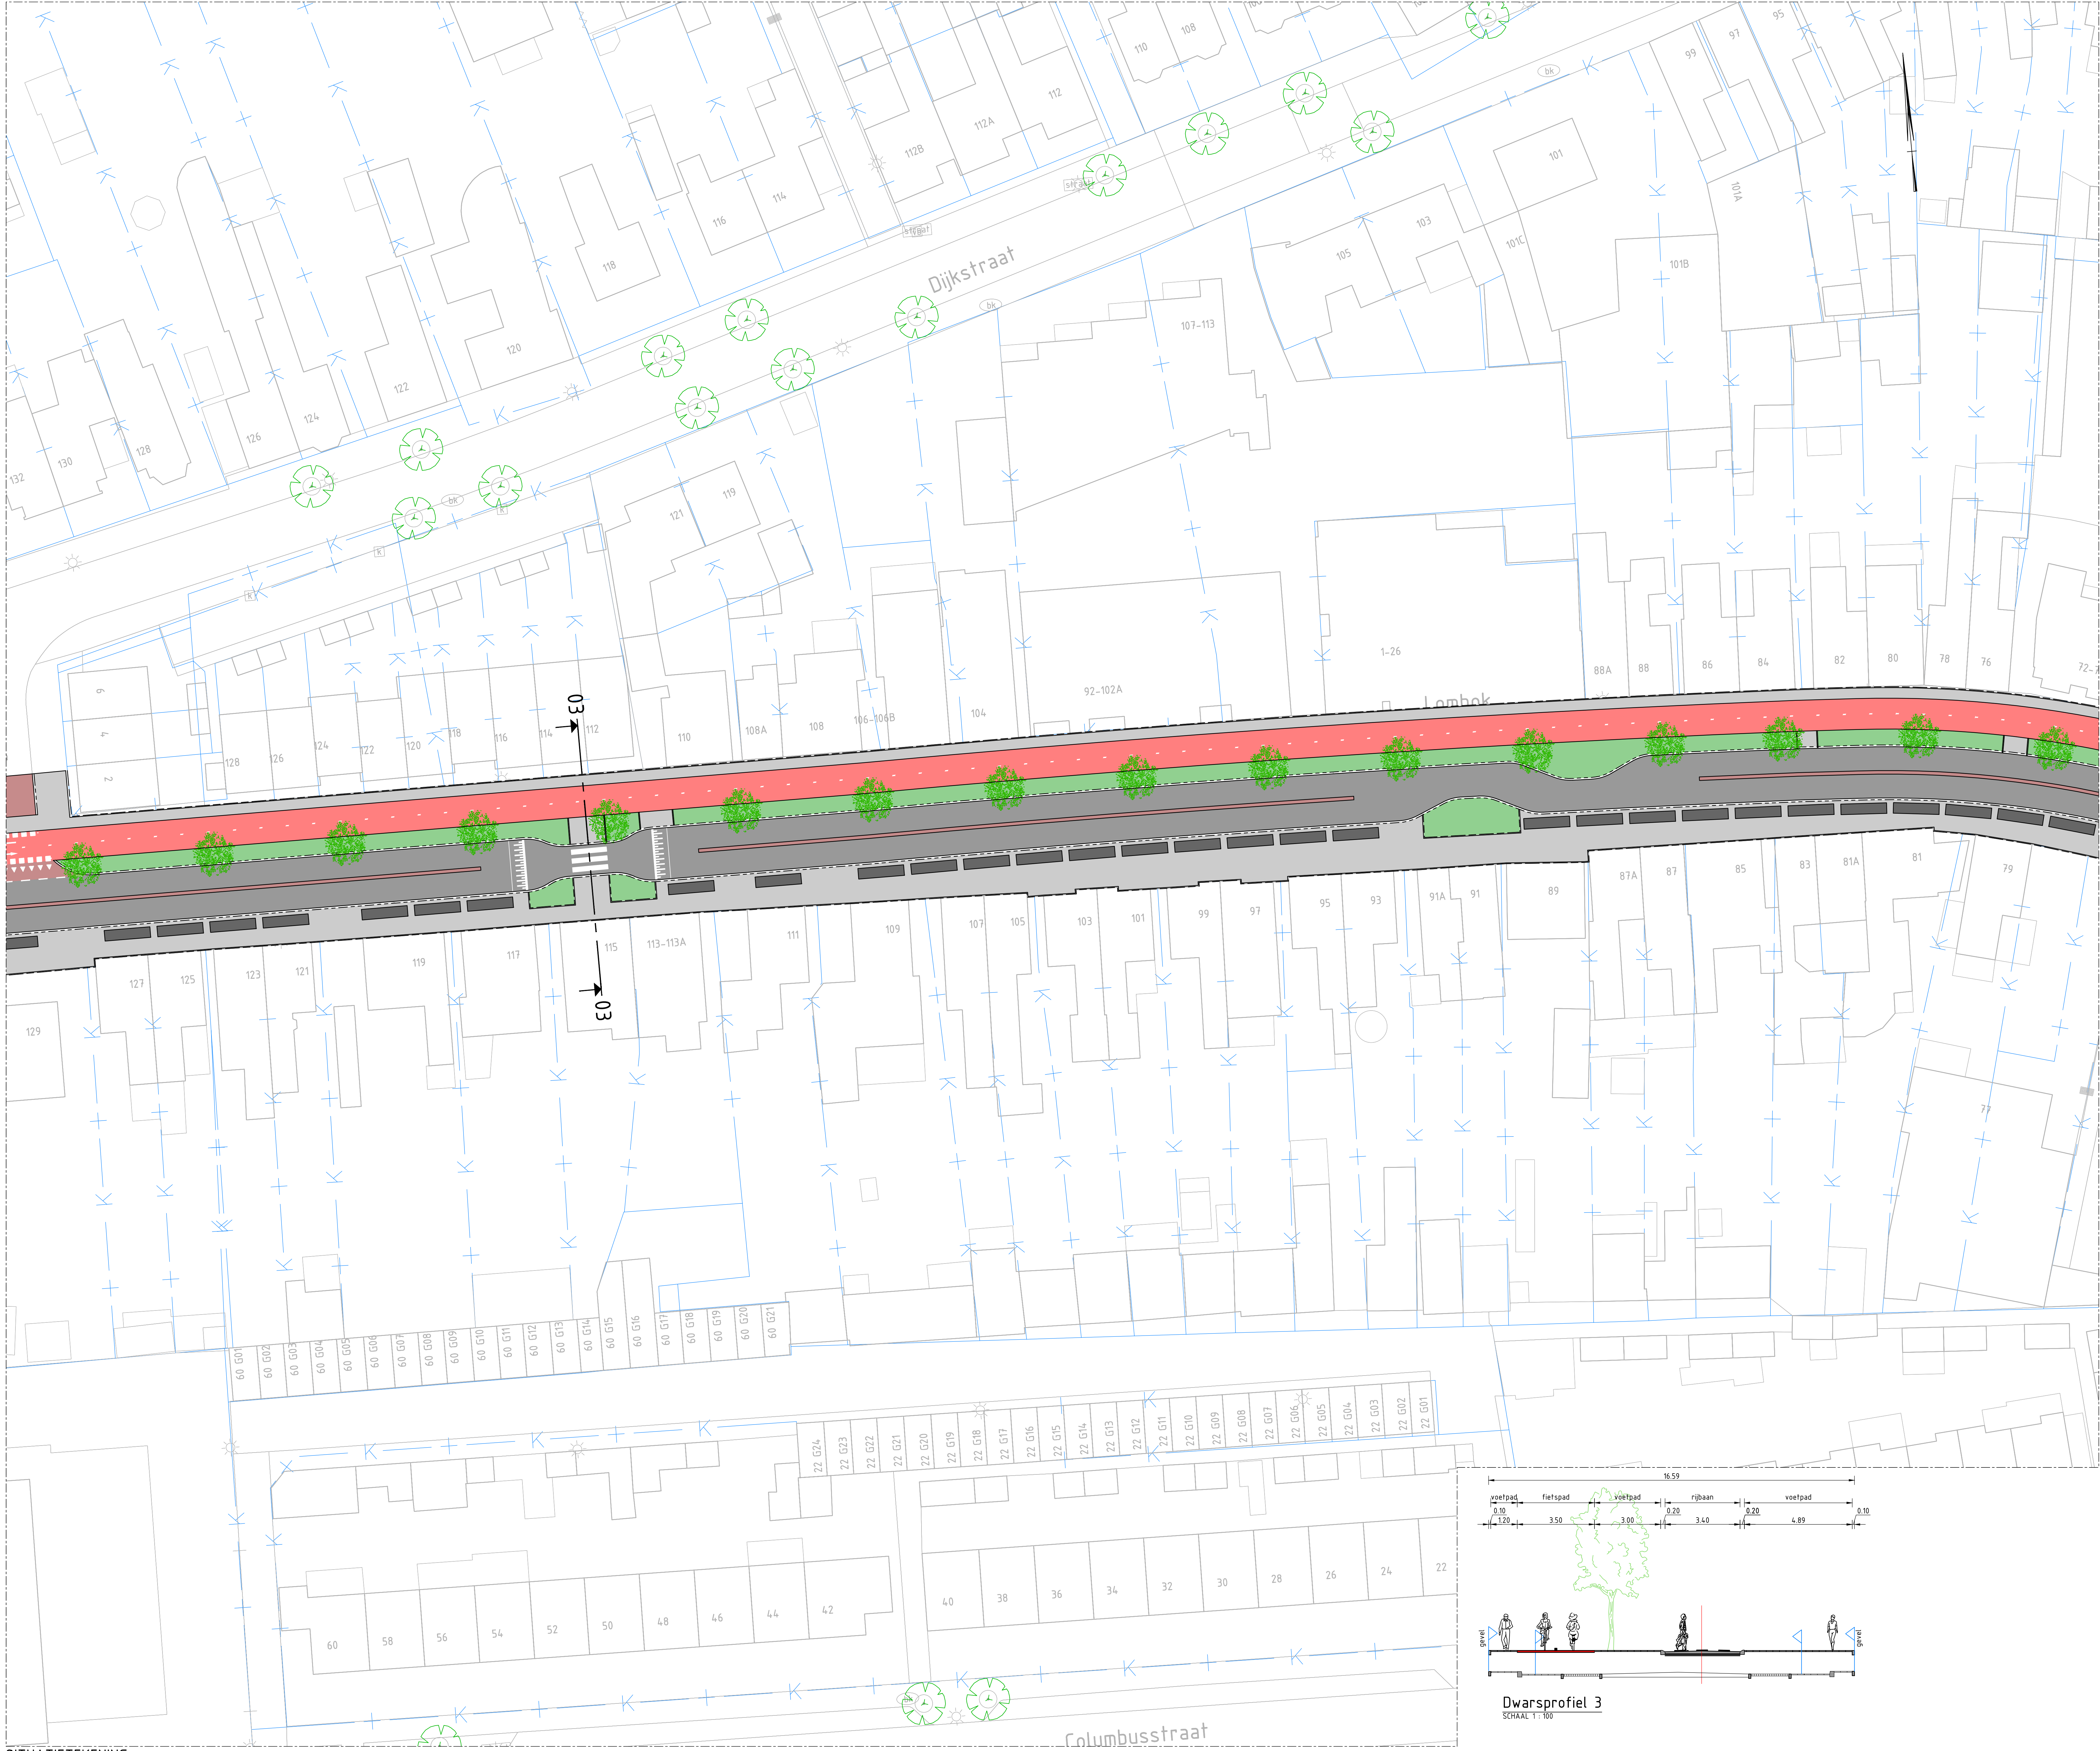

SITUATIETEKENING
SCHAAL 1: 250

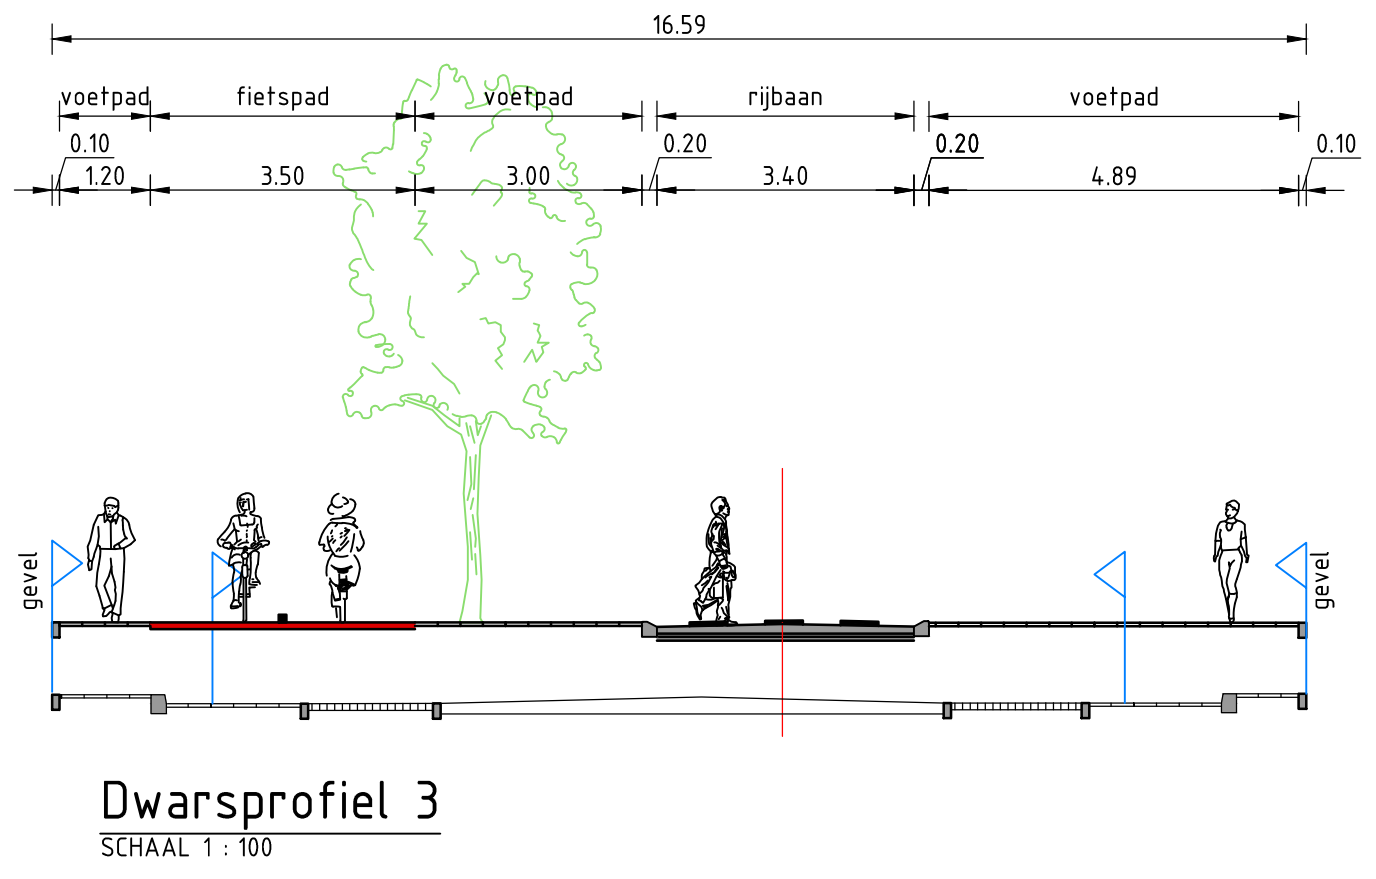

LEGENDA

- Bestaande situatie
- Rijbaan
- Fietspad
- Voetpad/ritrit
- Parkeervak
- Groenstrook
- Te plaatsen boom
- Bestaande boom
- Te verwijderen boom
- Dwarsprofiel met nummer
- Kadastrale grenzen

GEKOPPELDE XREFS

- XREF-KAD-Dommelen-Zuid-Kadastrale grenzen_v001.dwg
- XREF-BOT-Dommelen-Zuid-Droogput_v001.dwg
- XREF-DWF-Dommelen-Zuid-Awspaalprofiel_v001.dwg
- XREF-DWF-Dommelen-Zuid-Meent-Situatie_v001.dwg
- XREF-DWF-Dommelen-Zuid-Dwarsprofielen_v002.dwg

OPMERKINGEN

- Molen in meters tenzij anders is aangegeven
- Hoogtemaatvoering in meters t.o.v. NAP
- Coördinaten in meters t.o.v. rijkdsriehoekenstelsel
- Hoeken aangegeven in graden (360° stelsel)

Schaal 1:250

Witteveen-Bos


Wijz. Getekend Datum Omschrijving
A
B
C

Opdrachtgever
Gemeente Valkenswaard
Project
Verkeersmaatregelen Dommelen-Zuid
Voorlopig ontwerp
Ondertitel
Dommelseweg
Situatie met maatgevende dwarsprofielen

Status	Definitief	Getekend	R. Hetem
Datum	27-11-2020	Gecontroleerd	G. Bekkers
Schaal	1:250	Goedgekeurd	G. Bekkers
Formaat	A0 (841x1189)	Projectcode	116369
		Tekeningnummer	2004
		Bladnummer	4/6

Witteveen-Bos Raadgevende ingenieurs B.V.
Van Turenhoutstraat 2 | Postbus 1331 | 4000 AB Dordrecht | +31 (0)70 69 79 11 | www.witteveenbos.com | KvK 38020752

Productum: 11/26/2020 4:27

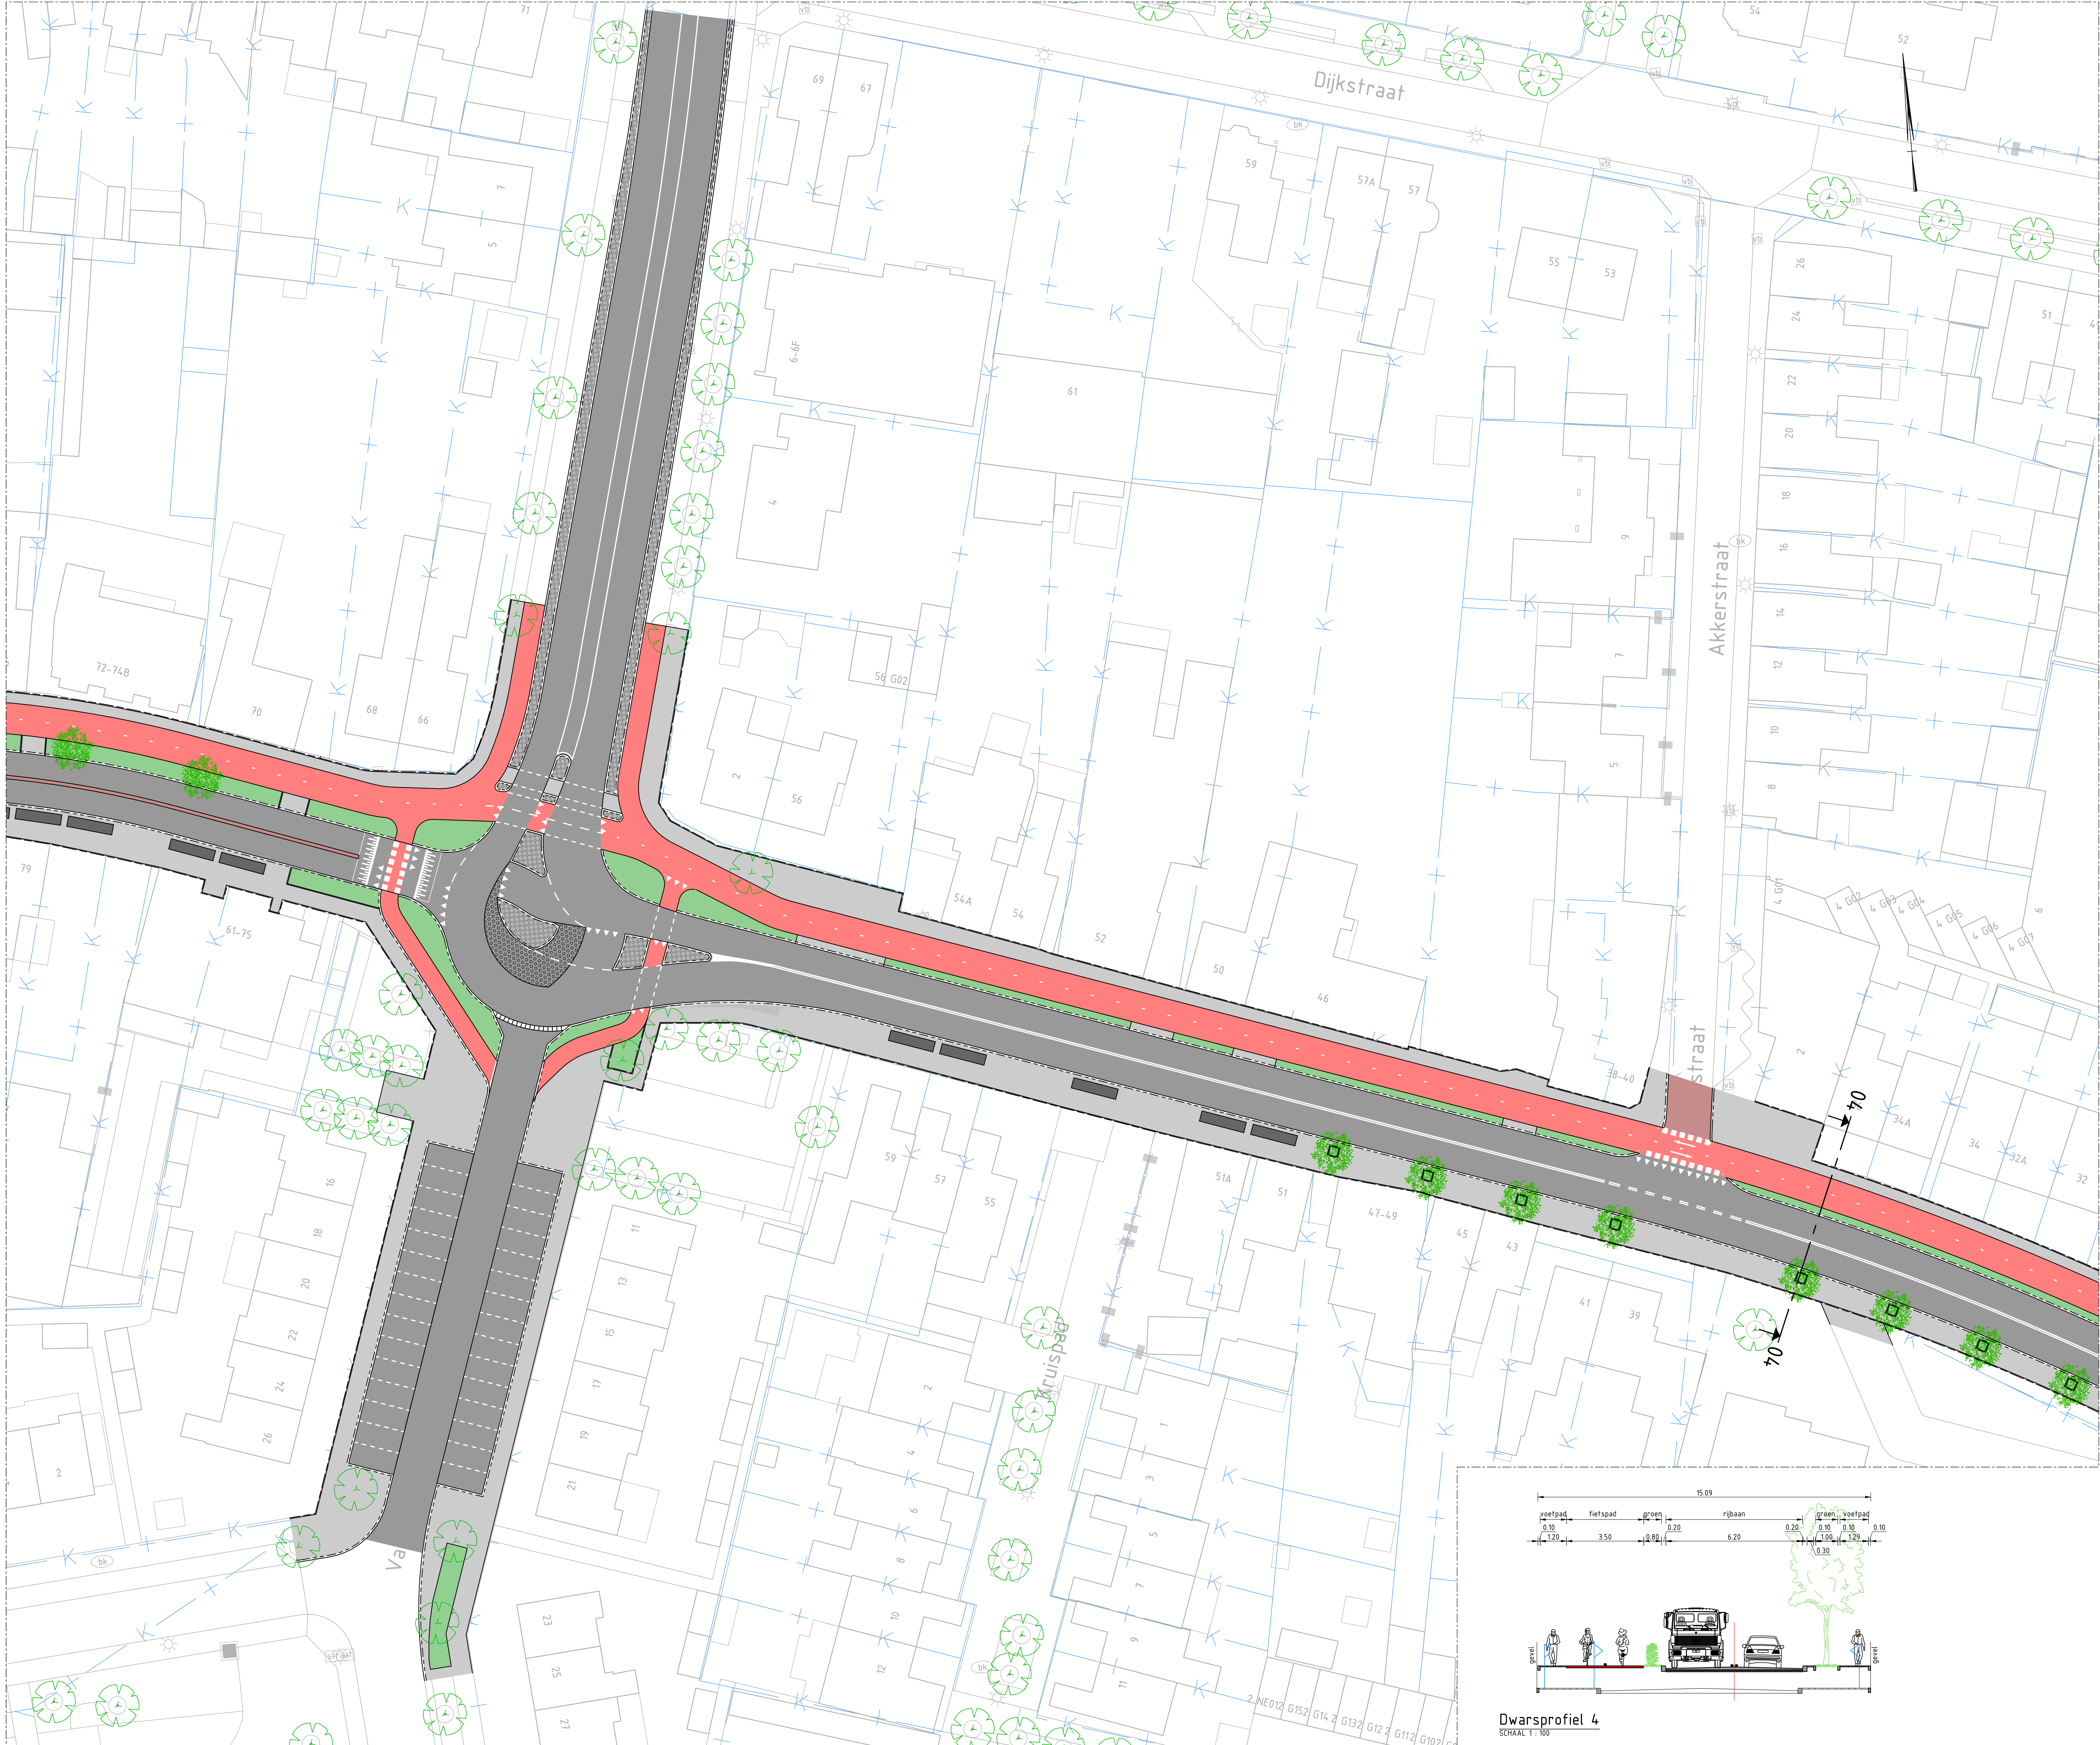

LEGENDA

- Bestaande situatie
- Rijbaan
- Fietspad
- Voelpad/ritrit
- Parkeervak
- Groenstrook
- Te plaatsen boom
- Bestaande boom
- Te verwijderen boom
- Dwarsprofiel met nummer
- Kadastrale grenzen

GEKOPPELDE XREFS

XREF-KAD-Dommelen-Zuid-Kadastrale grenzen_v001.dwg
XREF-BK1-Dommelen-Zuid-Dijkstraat_v001.dwg
XREF-DWF-Dommelen-Zuid-Akkrstraat_v001.dwg
XREF-DWF-Dommelen-Zuid-Meester Straat_v001.dwg
XREF-DWF-Dommelen-Zuid-Dwarsprofielen_v001.dwg

OPMERKINGEN

- Molen in meters tenzij anders is aangegeven
- Hoogtemaatvoering in meters t.o.v. NAP
- Coördinaten in meters t.o.v. rijkdsriehoekenset
- Hoeken aangegeven in graden (360° stelsel)

Schaal 1:250




Wijz: Getekend Datum: Omschrijving:
A
B
C

Opdrachtgever: Gemeente Valkenswaard
Project: Verkeersmaatregelen Dommelen-Zuid
Voorlopig ontwerp
Onderschrift: Dommelseweg
Situatie met maatgevende dwarsprofielen

Status	Definitief	Getekend	R. Hetem
Datum	27-11-2020	Gecontroleerd	G. Bekkers
Schaal	Formaat	Projectcode	Tekeningnummer
1:250	A0 (841x1189)	116369	2004
			Bladnummer
			5/6

Witteveen+Bos Raadgevende ingenieurs B.V.
Van Turenhoutstraat 2 | Postbus 1331 | 3420 AD Doornik | +31 (0)370 69 79 11 | www.witteveenbos.com | KvK 38020752

Printdatum: 11/26/2020 4:28

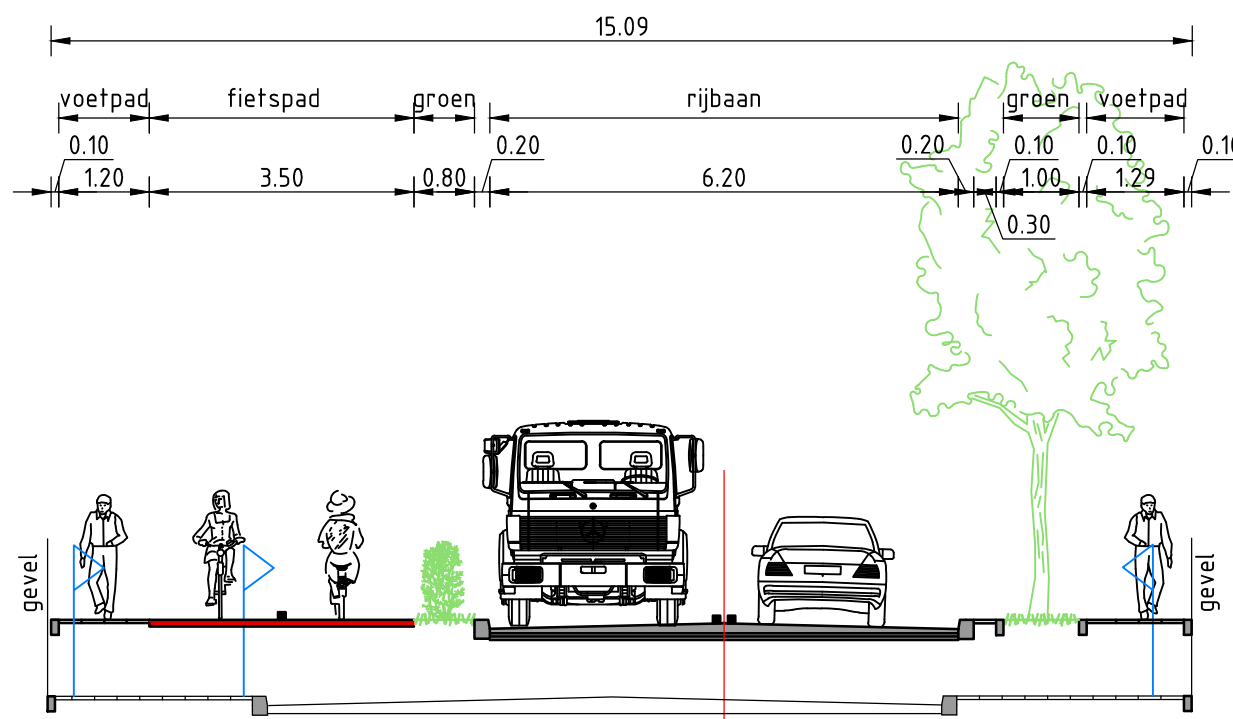



LEGENDA

- Bestaande situatie
- Rijbaan
- Fietspad
- Voetpad/ritrit
- Parkeervak
- Groenstrook
- Te plaatsen boom
- Bestaande boom
- Te verwijderen boom
- Dwarsprofiel met nummer
- Kadastrale grenzen

GEKOPPELDE XREFS

XREF-KAD-Dommelen-Zuid-Kadastrale grenzen_v001.dwg
XREF-BOT-Dommelen-Zuid-Droogput_v001.dwg
XREF-DWF-Dommelen-Zuid-Awangsprofielacties_v001.dwg
XREF-DWF-Dommelen-Zuid-Meene Situatie_v001.dwg
XREF-DWF-Dommelen-Zuid-dwarsprofielen_v002.dwg

OPMERKINGEN

- Molen in meters tenzij anders is aangegeven
- Hoogtemaatvoering in meters t.o.v. NAP
- Coördinaten in meters t.o.v. rijkdsriehoekenstelsel
- Hoeken aangegeven in graden (360° stelsel)



Schaal 1:250

Wijz.	Getekend	Datum	Omschrijving
A			
B			
C			

Opdrachtgever
Gemeente Valkenswaard
Project
Verkeersmaatregelen Dommelen-Zuid
Voorlopig ontwerp
Ondertitel
Dommelseweg
Situatie met maatgevende dwarsprofielen

Status	Definitief	Getekend	R. Hetem
Datum	27-11-2020	Gecontroleerd	G. Bekkers
Schaal	1:250	Goedgekeurd	G. Bekkers
Formaat	A0 (841x1189)	Projectcode	116369
		Tekeningnummer	2004
		Bladnummer	6/6

Witteveen+Bos Raadgevende ingenieurs B.V.
Van Turenboordseweg 2 | Postbus 1331 | 4000 AB Dordrecht | +31 (0)78 69 79 11 | www.witteveenbos.com | KvK 38037912

Witteveen+Bos Raadgevende ingenieurs B.V.
Van Turenboordseweg 2 | Postbus 1331 | 4000 AB Dordrecht | +31 (0)78 69 79 11 | www.witteveenbos.com | KvK 38037912
Productie: 11/26/2020 4:31

SITUATIE TEKENING

SCHAALE 1:250

Dwarsprofiel 5
SCHAALE 1:100

