



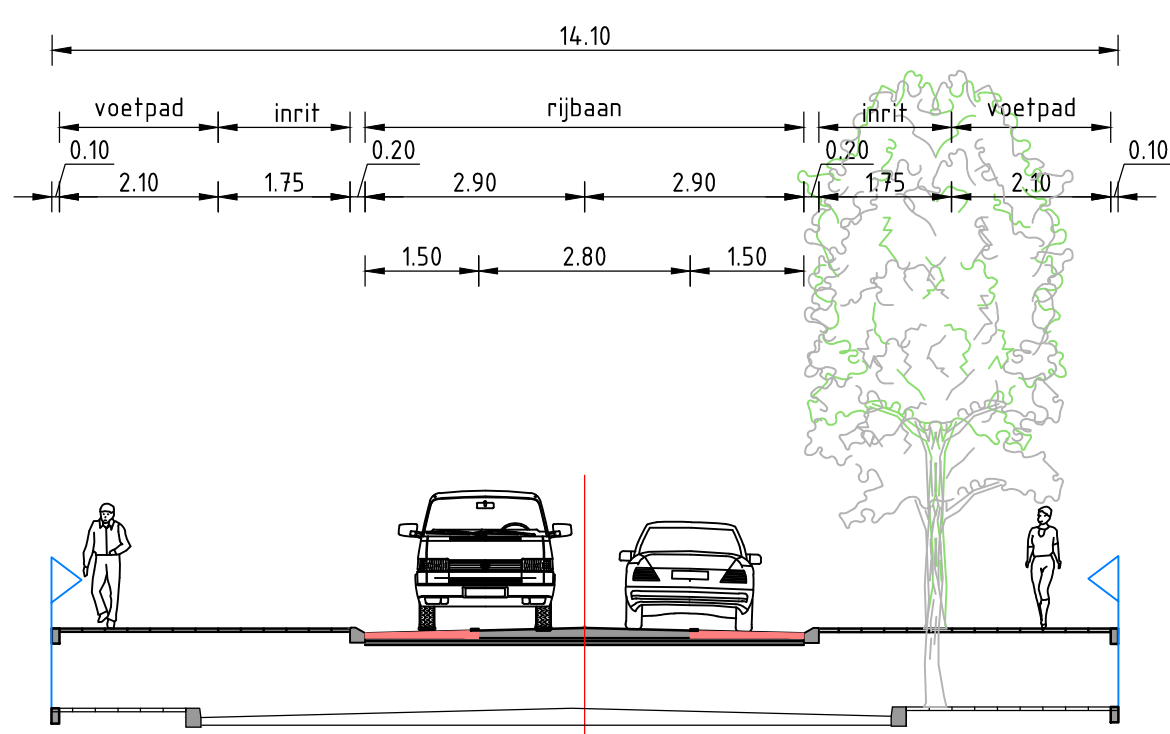

Dwarsprofiel 1
SCHAAAL 1:100

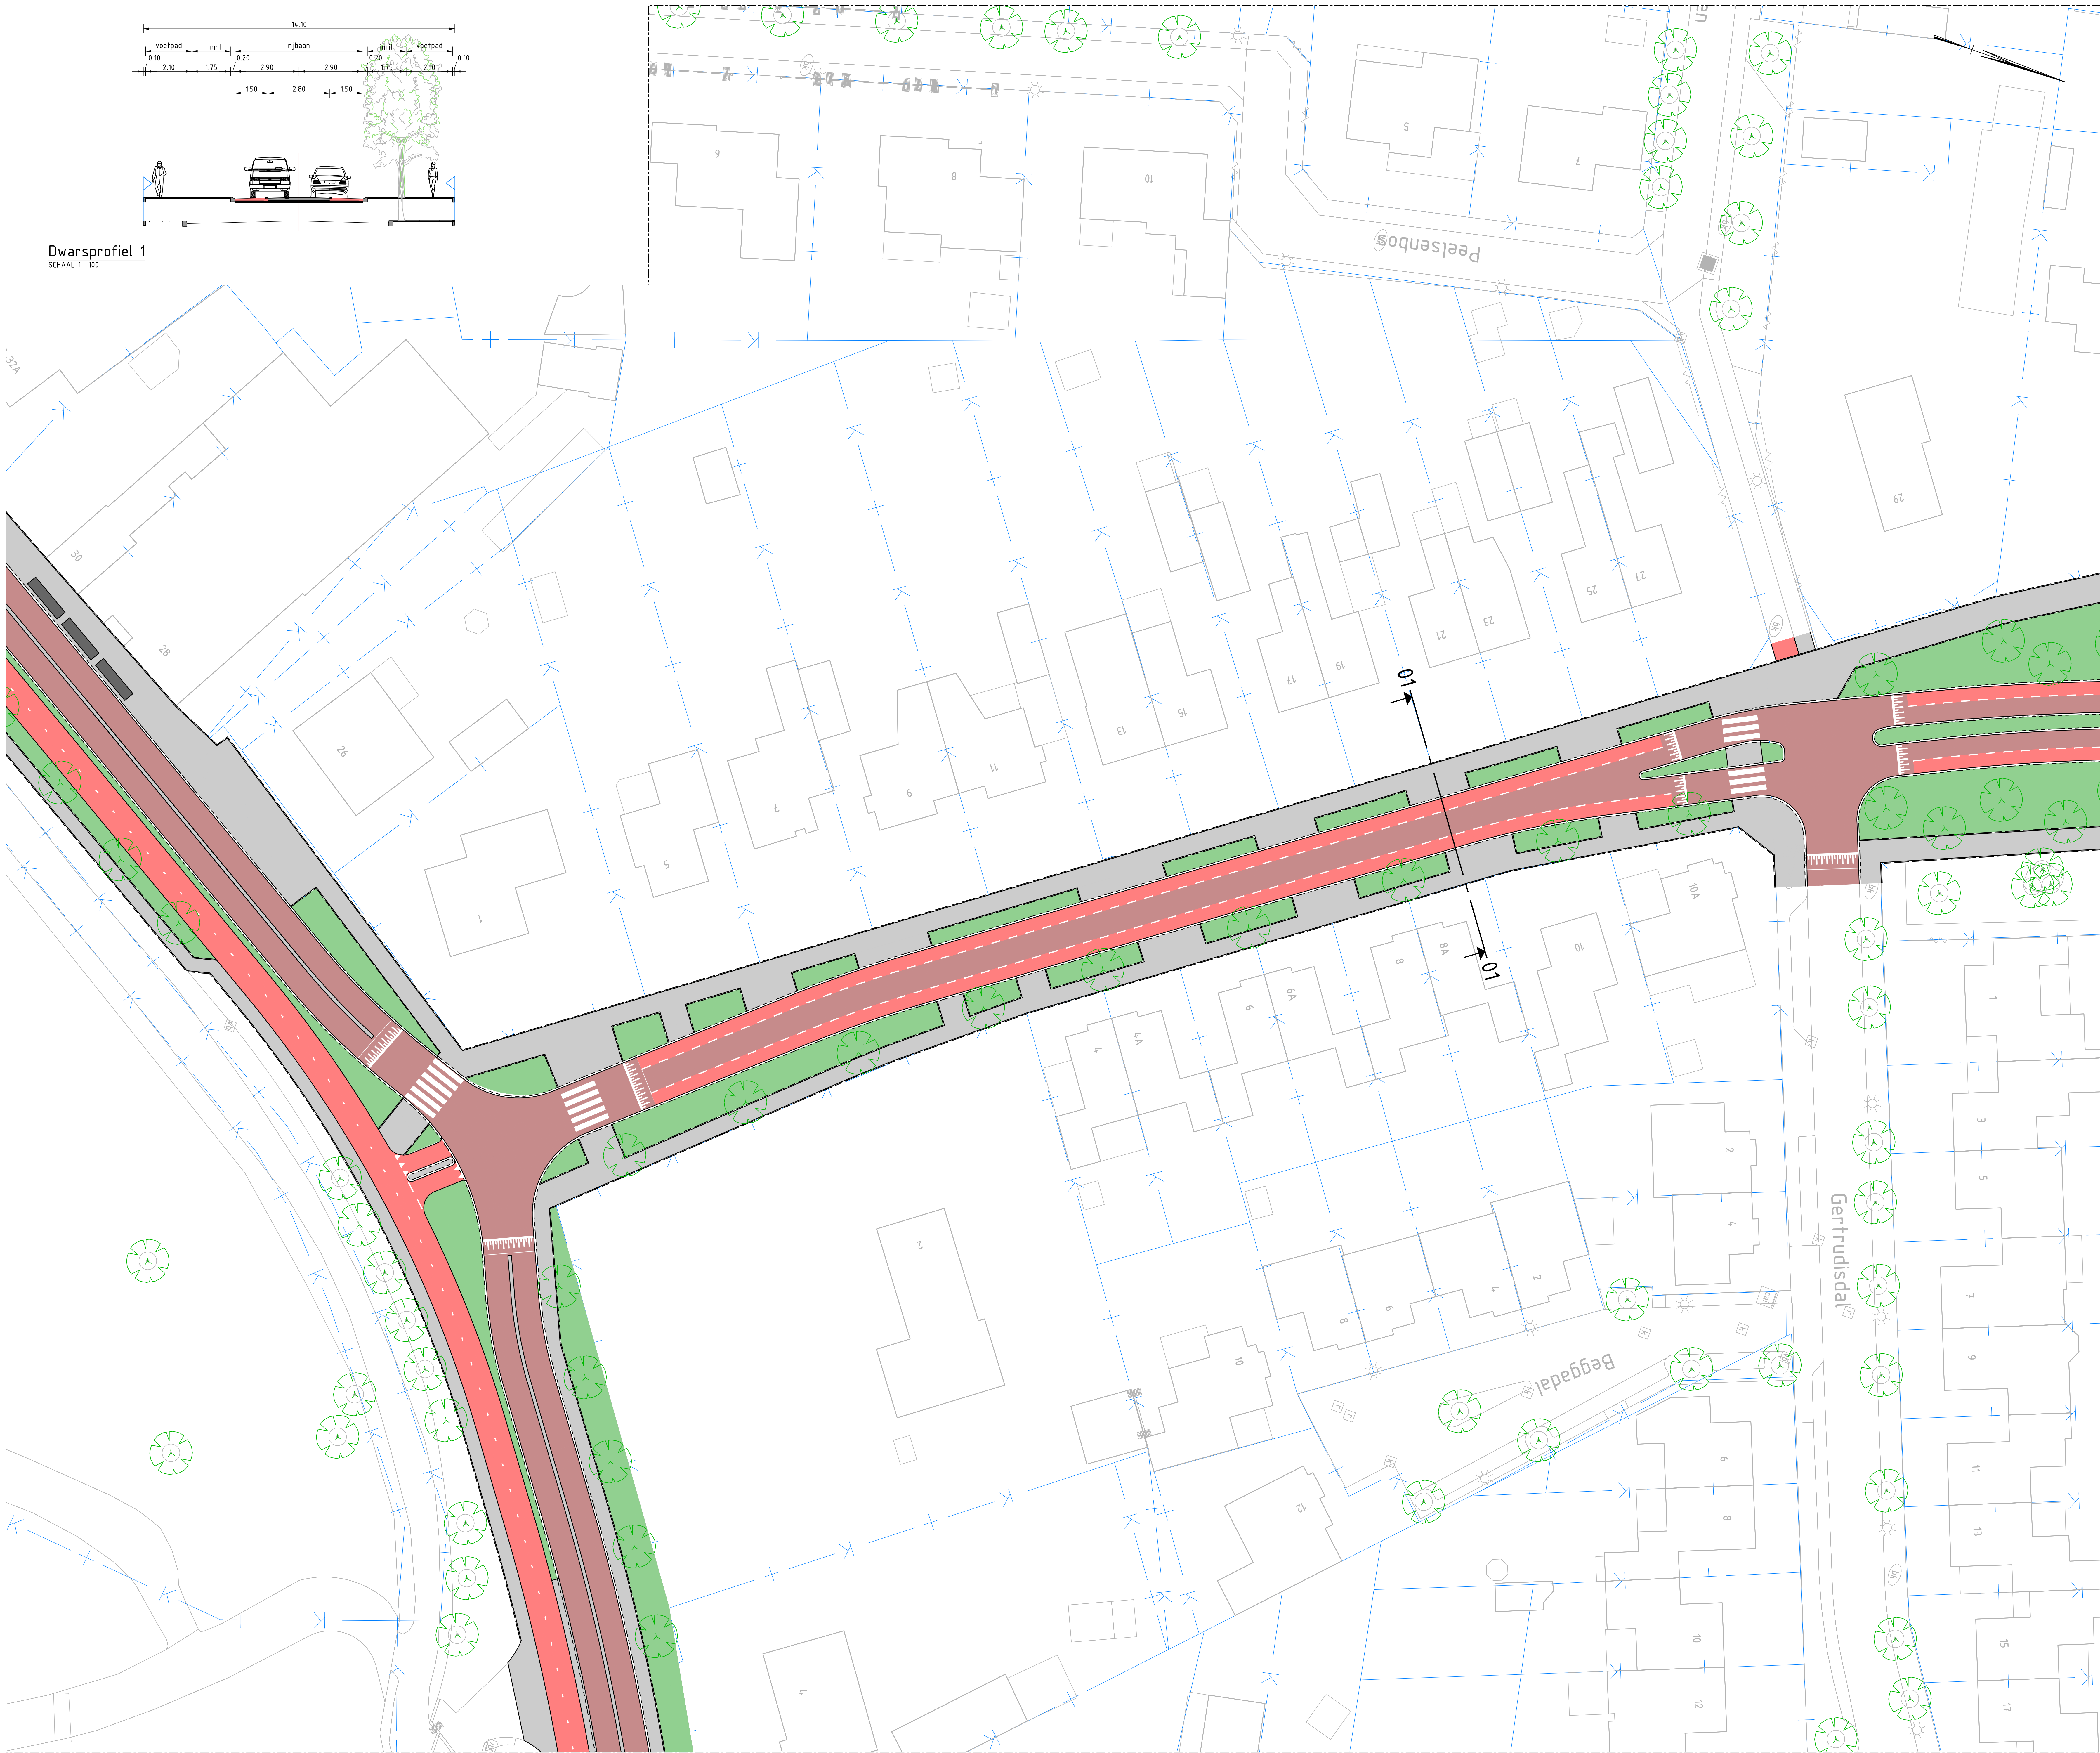

LEGENDA


- Bestaande situatie
- Rijbaan
- Fietspad
- Voetpad/inrit
- Parkeervak
- Groenstrook
- Te plaatsen boom
- Bestaande boom
- Te verwijderen boom
- Dwarsprofiel met nummer
- Kadastrale grenzen

GEKOPPELDE XREFS

XREF-KAD-Dommelen-Zuid-Kadastrale grenzen_v001.dwg
XREF-BOT-Dommelen-Zuid-Droogput_v001.dwg
XREF-DWF-Dommelen-Zuid-Naam_Situatie_v001.dwg
XREF-DWF-Dommelen-Zuid-Dwarsprofiel.dwg_v001.dwg
XREF-DWF-Dommelen-Zuid-Dwarsprofielen_v002.dwg

OPMERKINGEN

- Molen in meters tenzij anders is aangegeven
- Hoogtemaatvoering in meters t.o.v. NAP
- Coördinaten in meters t.o.v. rijkdsriehoekenstelsel
- Hoeken aangegeven in graden (360° stelsel)

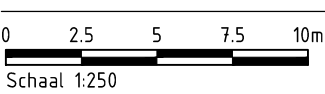


Wijz: Getekend Datum: Omschrijving:
A:
B:
C:

Opdrachtgever: Gemeente Valkenswaard
Project: Verkeersmaatregelen Dommelen-Zuid
Voorlopig ontwerp
Onderschrift: Norbertusdreef
Situatie met maatgevende dwarsprofielen


Status:	Definitief	Getekend:	R. Hetem
Datum:	27-11-2020	Gecontroleerd:	G. Bekkers
Schaal:	Formaat:	Projectcode:	Tekeningnummer:
1:250	A0 (841x1189)	116369	2005
			Bladnummer:
			1/3

Witteveen+Bos Raadgeende ingenieurs B.V.
Van Tuitelsteinstr. 2 | Postbus 1331 | 4000 AB Deventer | +31 (0)570 69 79 11 | www.witteveenbos.com | KvK 38020752

Productum: 11/26/2020 3:18

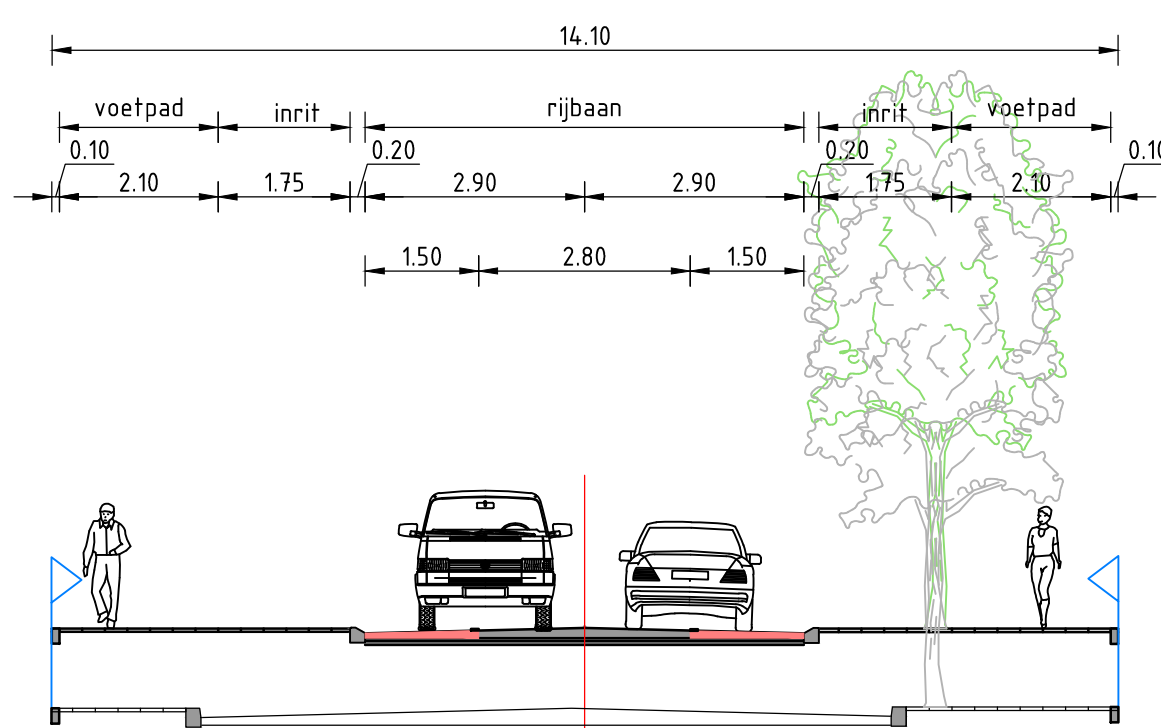

Dwarsprofiel 1
SCHAAAL 1:100

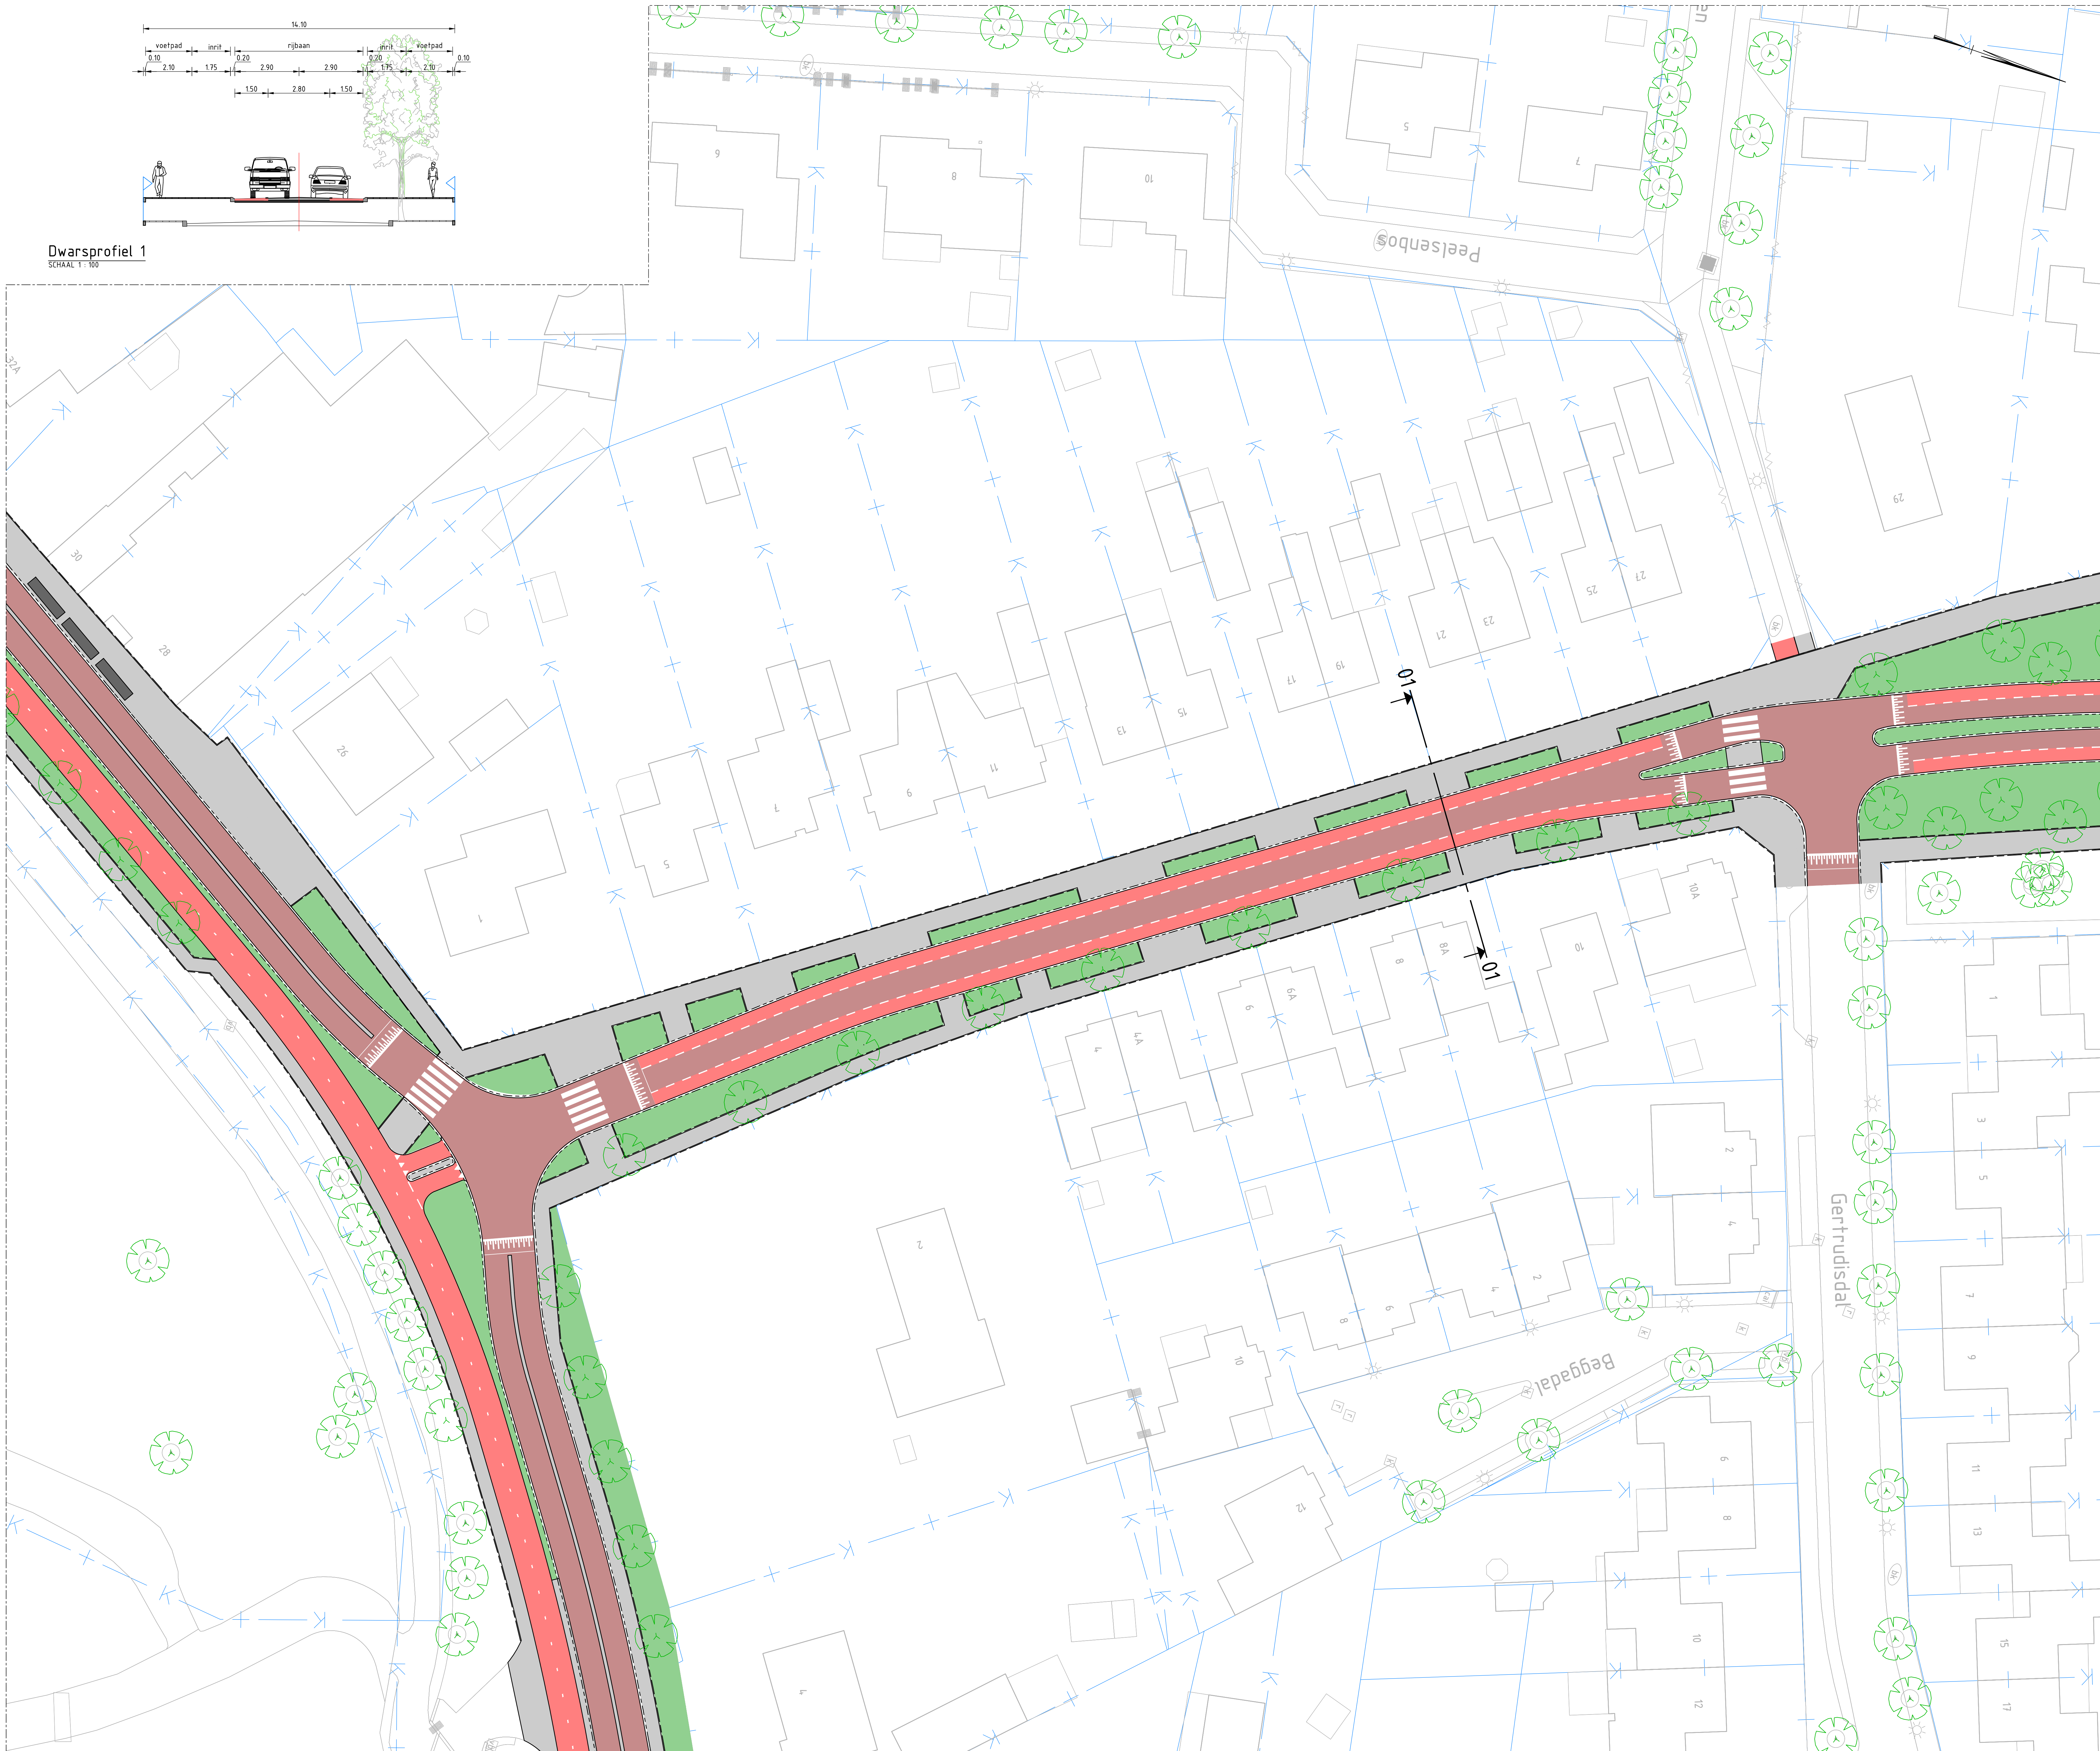

LEGENDA

- Bestaande situatie
- Rijbaan
- Fietspad
- Voetpad/ritrit
- Parkeervak
- Groenstrook
- Te plaatsen boom
- Bestaande boom
- Te verwijderen boom
- Dwarsprofiel met nummer
- Kadastrale grenzen

GEKOPPELDE XREFS

XREF-KAD-Dommelen-Zuid-Kadastrale grenzen_v001.dwg
XREF-BOT-Dommelen-Zuid-Droogput_v001.dwg
XREF-DWF-Dommelen-Zuid-Naam_Situatie_v001.dwg
XREF-DWF-Dommelen-Zuid-Dwarsprofiel_v001.dwg
XREF-DWF-Dommelen-Zuid-Dwarsprofiel_v002.dwg

OPMERKINGEN

- Molen in meters tenzij anders is aangegeven
- Hoogtemaatvoering in meters t.o.v. NAP
- Coördinaten in meters t.o.v. rijkdsriehoekenstelsel
- Hoeken aangegeven in graden (360° stelsel)

Schaal 1:250

Witteveen+Bos

Wijz. Getekend Datum Omschrijving


A
B
C

Opdrachtgever
Gemeente Valkenswaard
Project
Verkeersmaatregelen Dommelen-Zuid
Voorlopig ontwerp
Onderschrift
Norbertusdreef
Situatie met maatgevende dwarsprofielen


Status	Definitief	Getekend	R. Hetem
Datum	27-11-2020	Gecontroleerd	G. Bekkers
Schaal	Formaat	Projectcode	Tekeningnummer
1:250	A0 (841x1189)	116369	2005
			Bladnummer
			1/3

Witteveen+Bos Raadgeende ingenieurs B.V.
Van Tienhovenstraat 2 | Postbus 1331 | 4000 AB Dordrecht | +31 (0)70 69 79 11 | www.witteveenbos.com | KvK 38037912


Productum: 11/26/2020 3:18

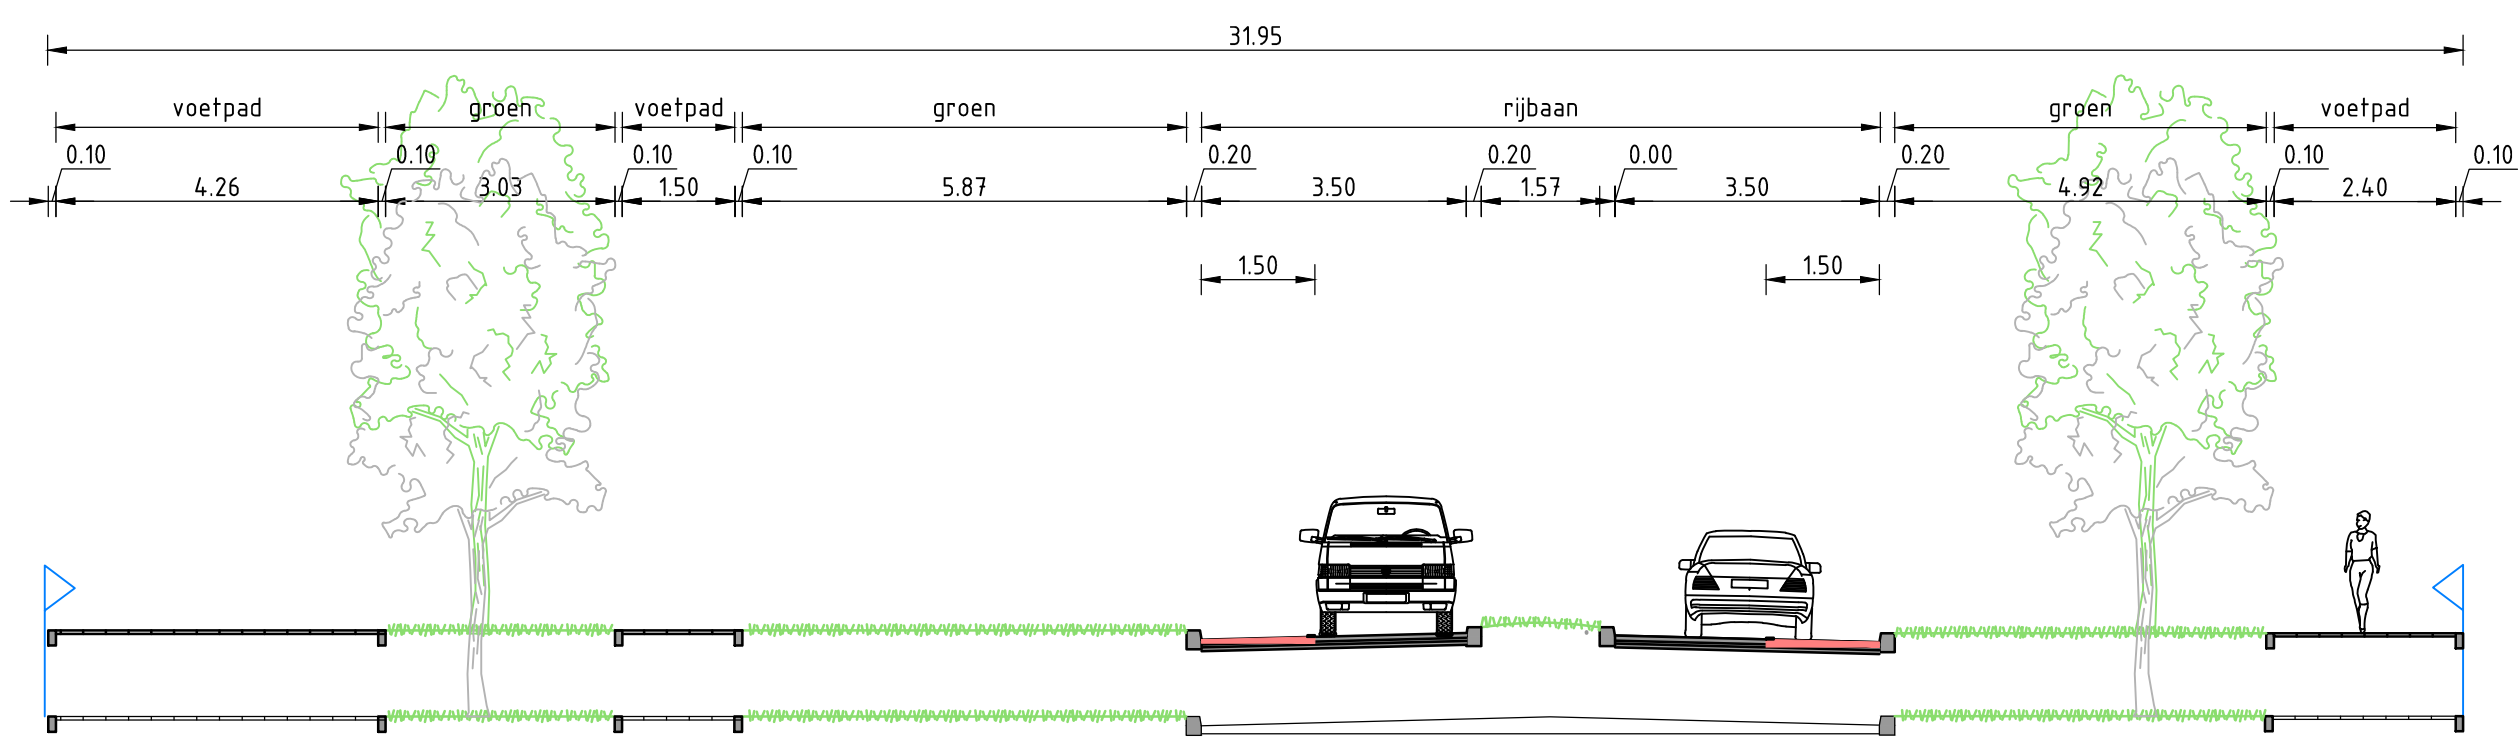

Dwarsprofiel 2
SCHAAL 1:100

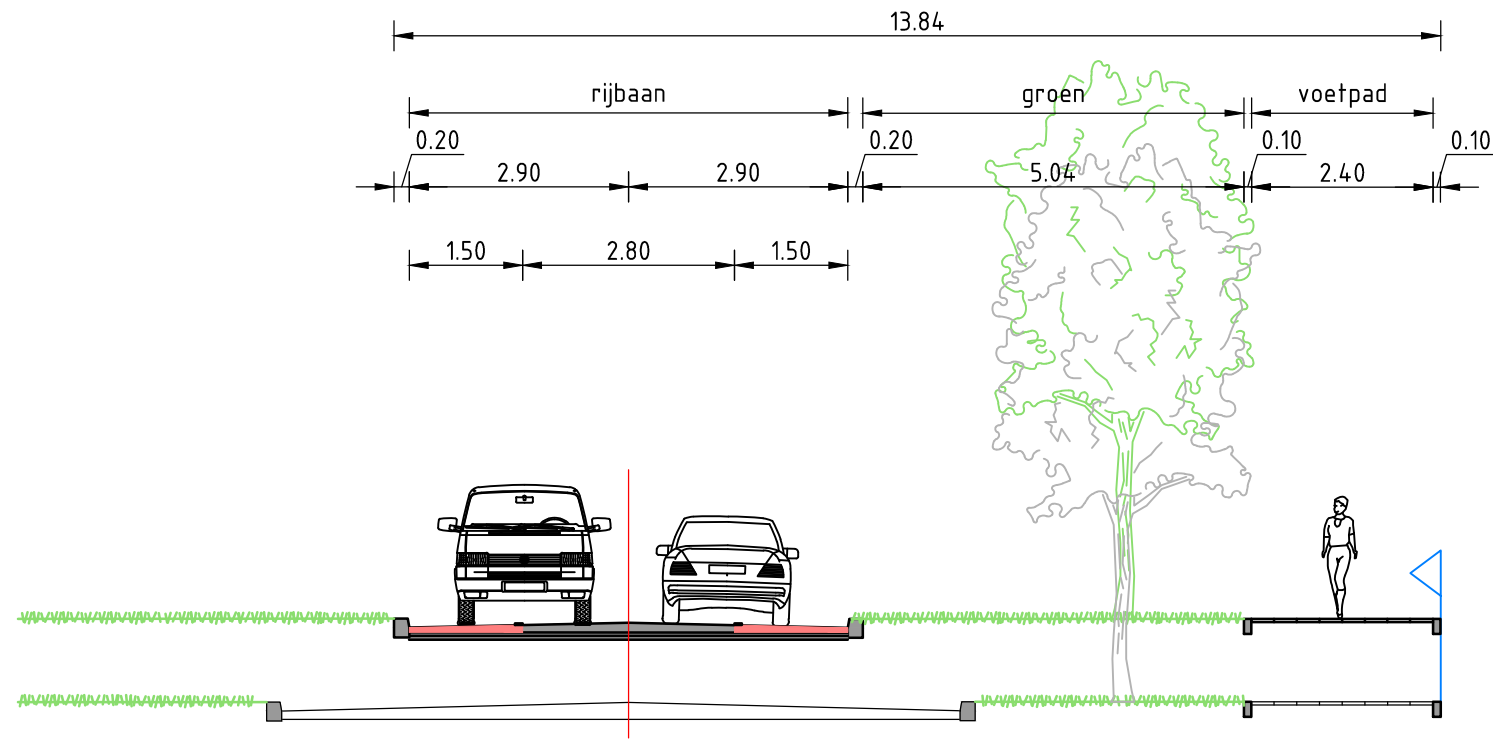

Dwarsprofiel 3
SCHAAL 1:100

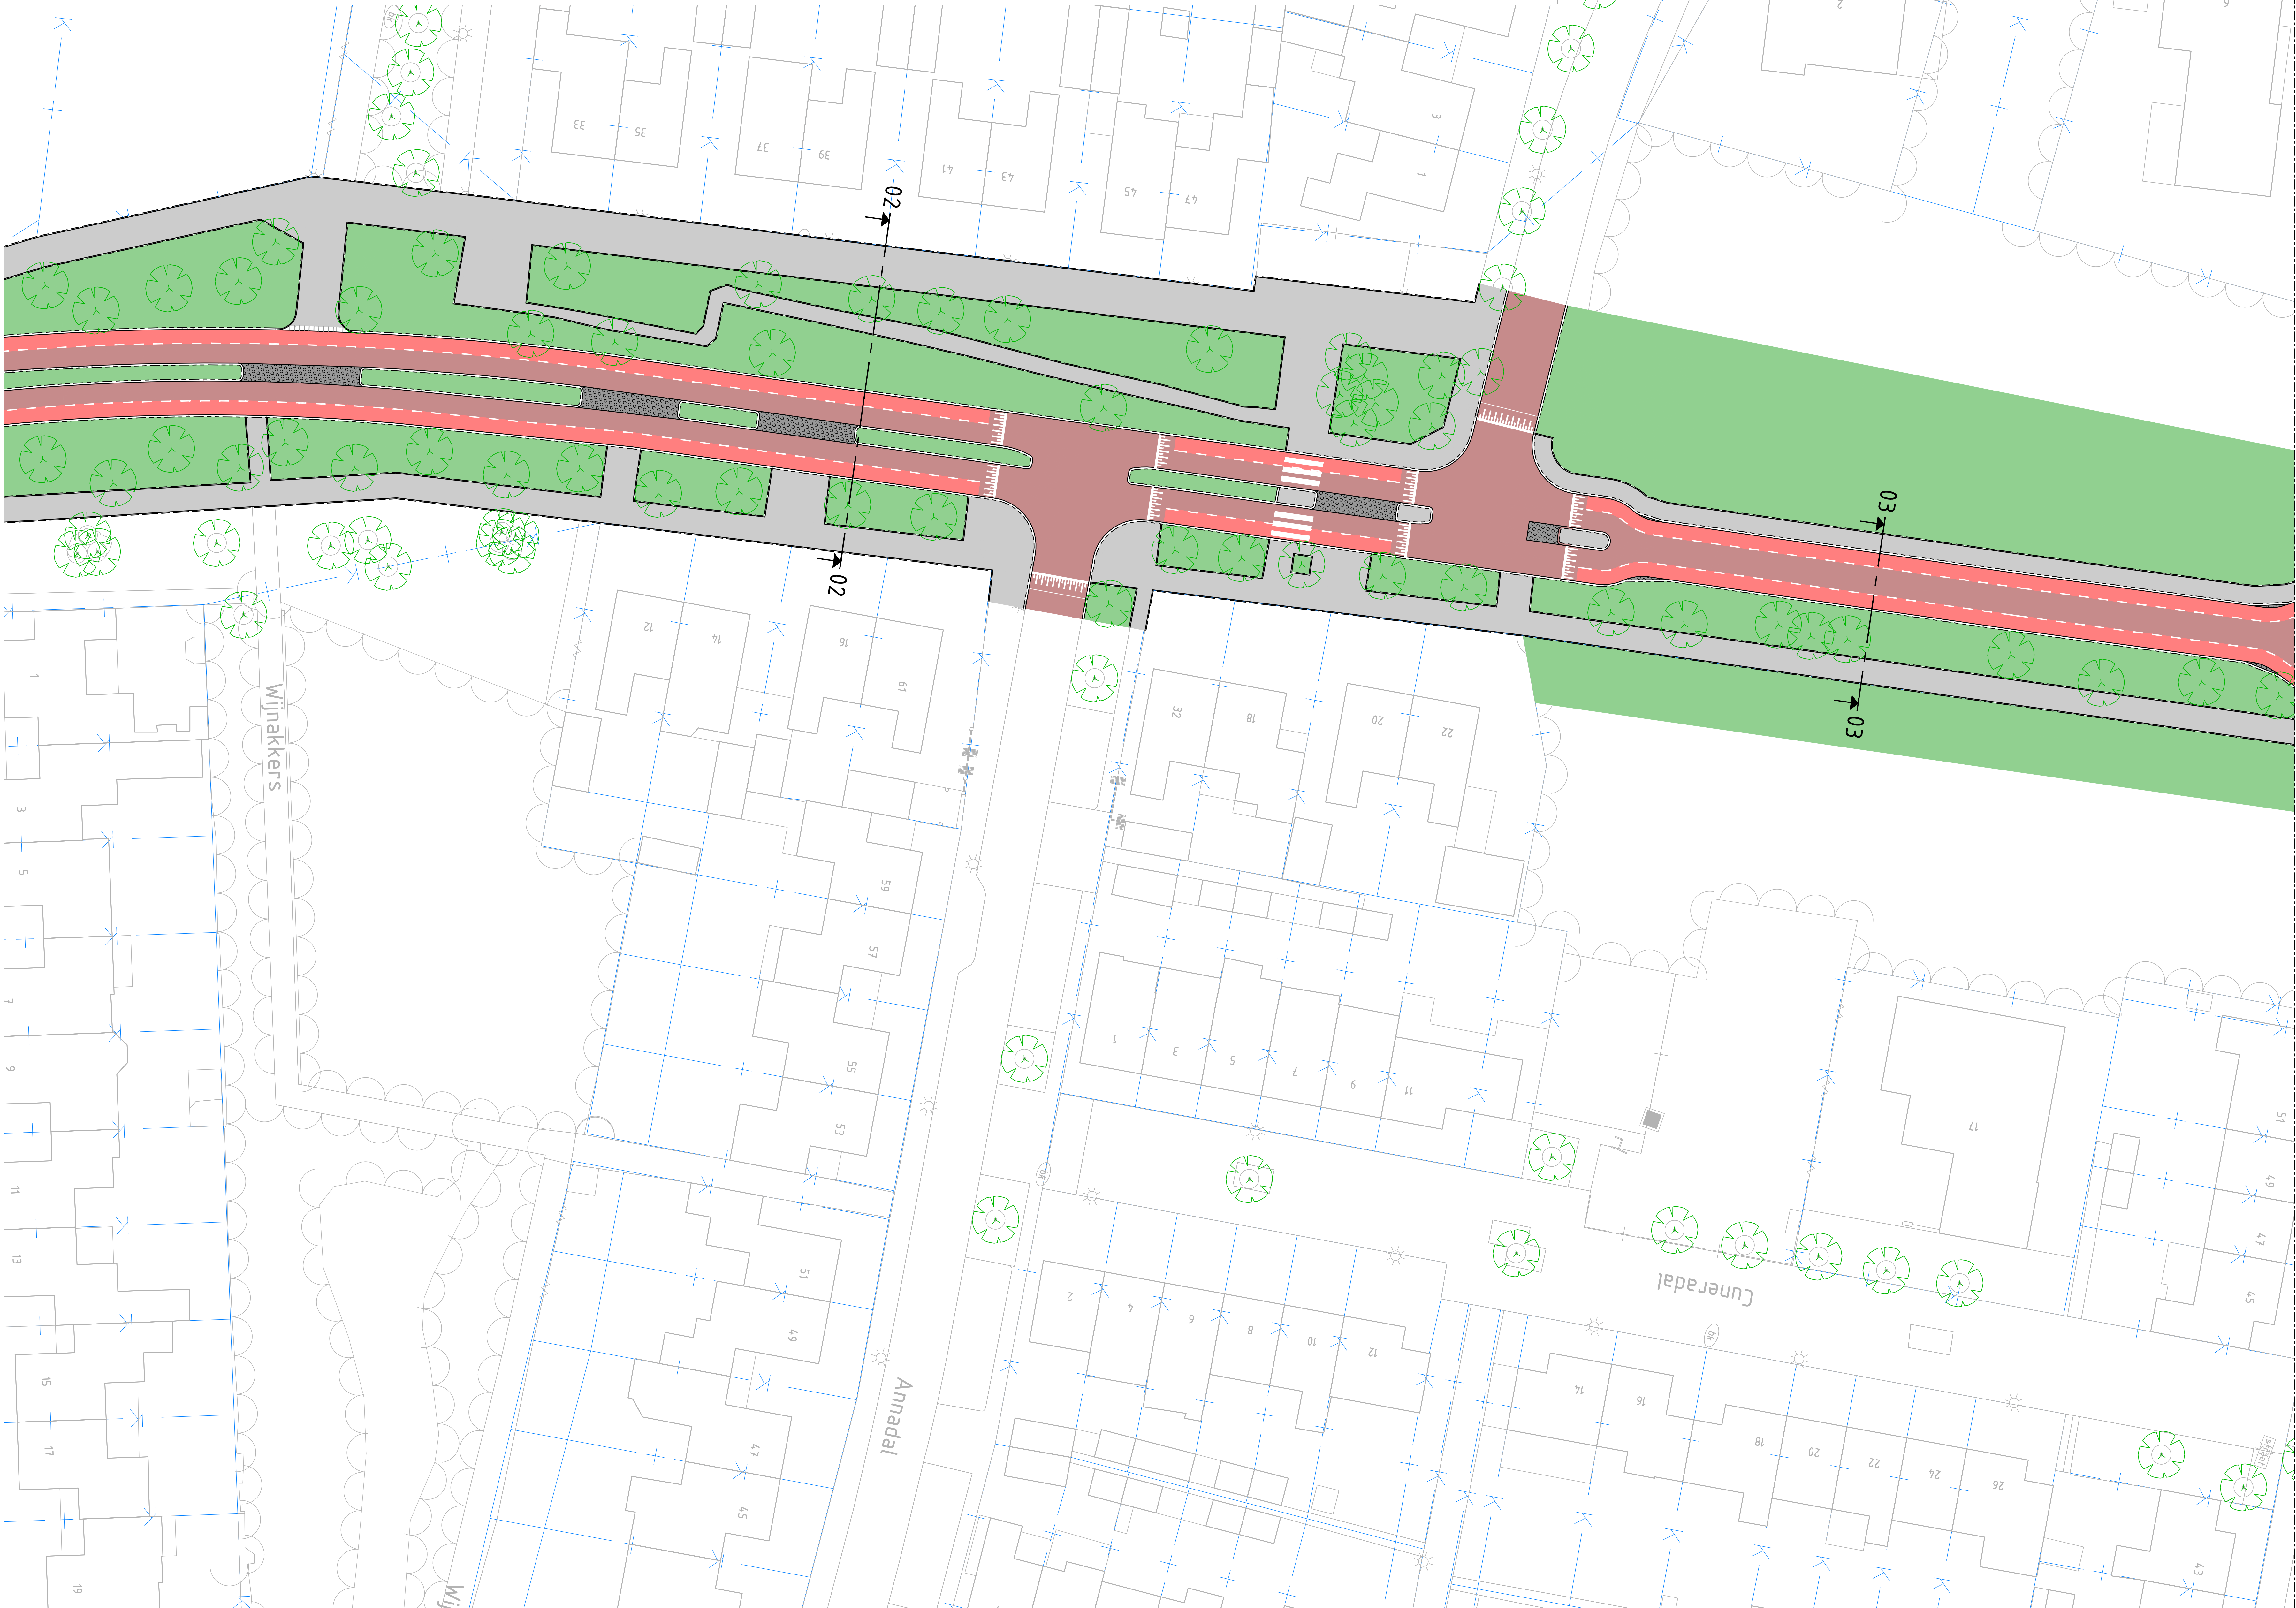

SITUATIETEKENING
SCHAAL 1:250

LEGENDA

- Bestaande situatie
- Rijbaan
- Fietspad
- Voelpad/ritrit
- Parkeervak
- Groenstrook
- Te plaatsen boom
- Bestaande boom
- Te verwijderen boom
- Dwarsprofiel met nummer
- Kadastrale grenzen

GEKOPPELDE XREFS

XREF-KAD-Dommelen-Zuid-Kadastrale grenzen_v001.dwg
XREF-BOT-Dommelen-Zuid-Droogput_v001.dwg
XREF-DWF-Dommelen-Zuid-Naam Situatie_v001.dwg
XREF-DWF-Dommelen-Zuid-Dwarsprofiel_v001.dwg
XREF-DWF-Dommelen-Zuid-Dwarsprofiel_v002.dwg

OPMERKINGEN

- Molen in meters tenzij anders is aangegeven
- Hoogtemaatvoering in meters t.o.v. NAP
- Coördinaten in meters t.o.v. rijksdriehoekenset
- Hoeken aangegeven in graden (360° stelsel)

Schaal 1:250

Witteveen-Bos


Wijz: Getekend Datum: Omschrijving:
A
B
C

Opdrachtgever:
Gemeente Valkenswaard
Project:
Verkeersmaatregelen Dommelen-Zuid
Voorlopig ontwerp
Onderdeel:
Norbertusdreef
Situatie met maatgevende dwarsprofielen


Status:	Definitief	Getekend:	R. Hetem
Datum:	27-11-2020	Gecontroleerd:	G. Bekkers
Schaal:	1:250	Goedgekeurd:	G. Bekkers
Formaat:	A0 (841x1189)	Projectcode:	116369
		Tekeningnummer:	2005
		Bladnummer:	2/3

Witteveen-Bos Raadgevende ingenieurs B.V.
Van Turenhoutstraat 2 | Postbus 1331 | 4000 AB Deventer | +31 (0)570 69 79 11 | www.witteveenbos.com | KvK 38020752

Productum: 11/26/2020 4:01

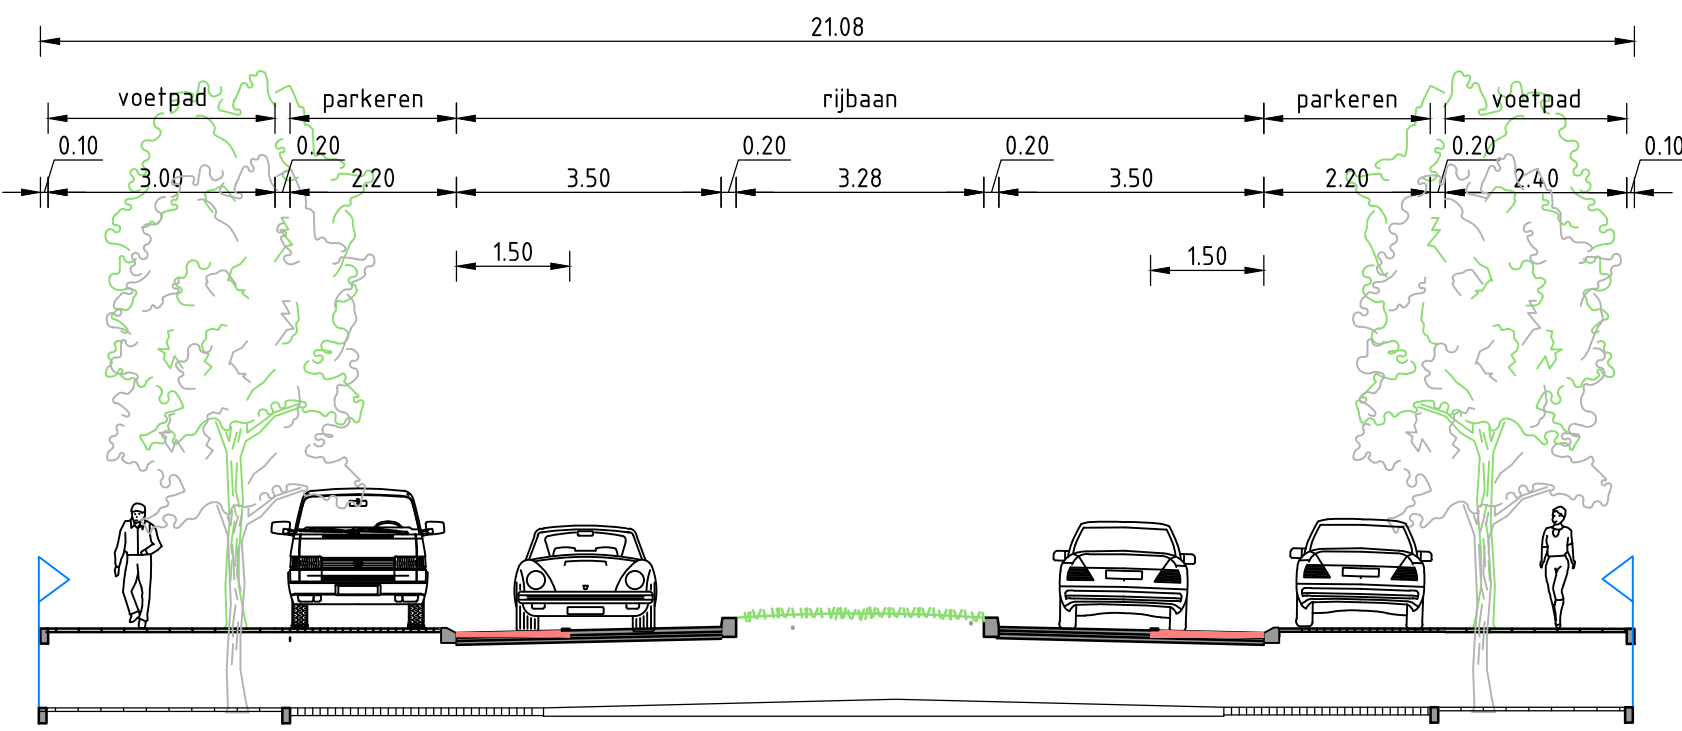

Dwarsprofiel 4
SCHAAL 1:100

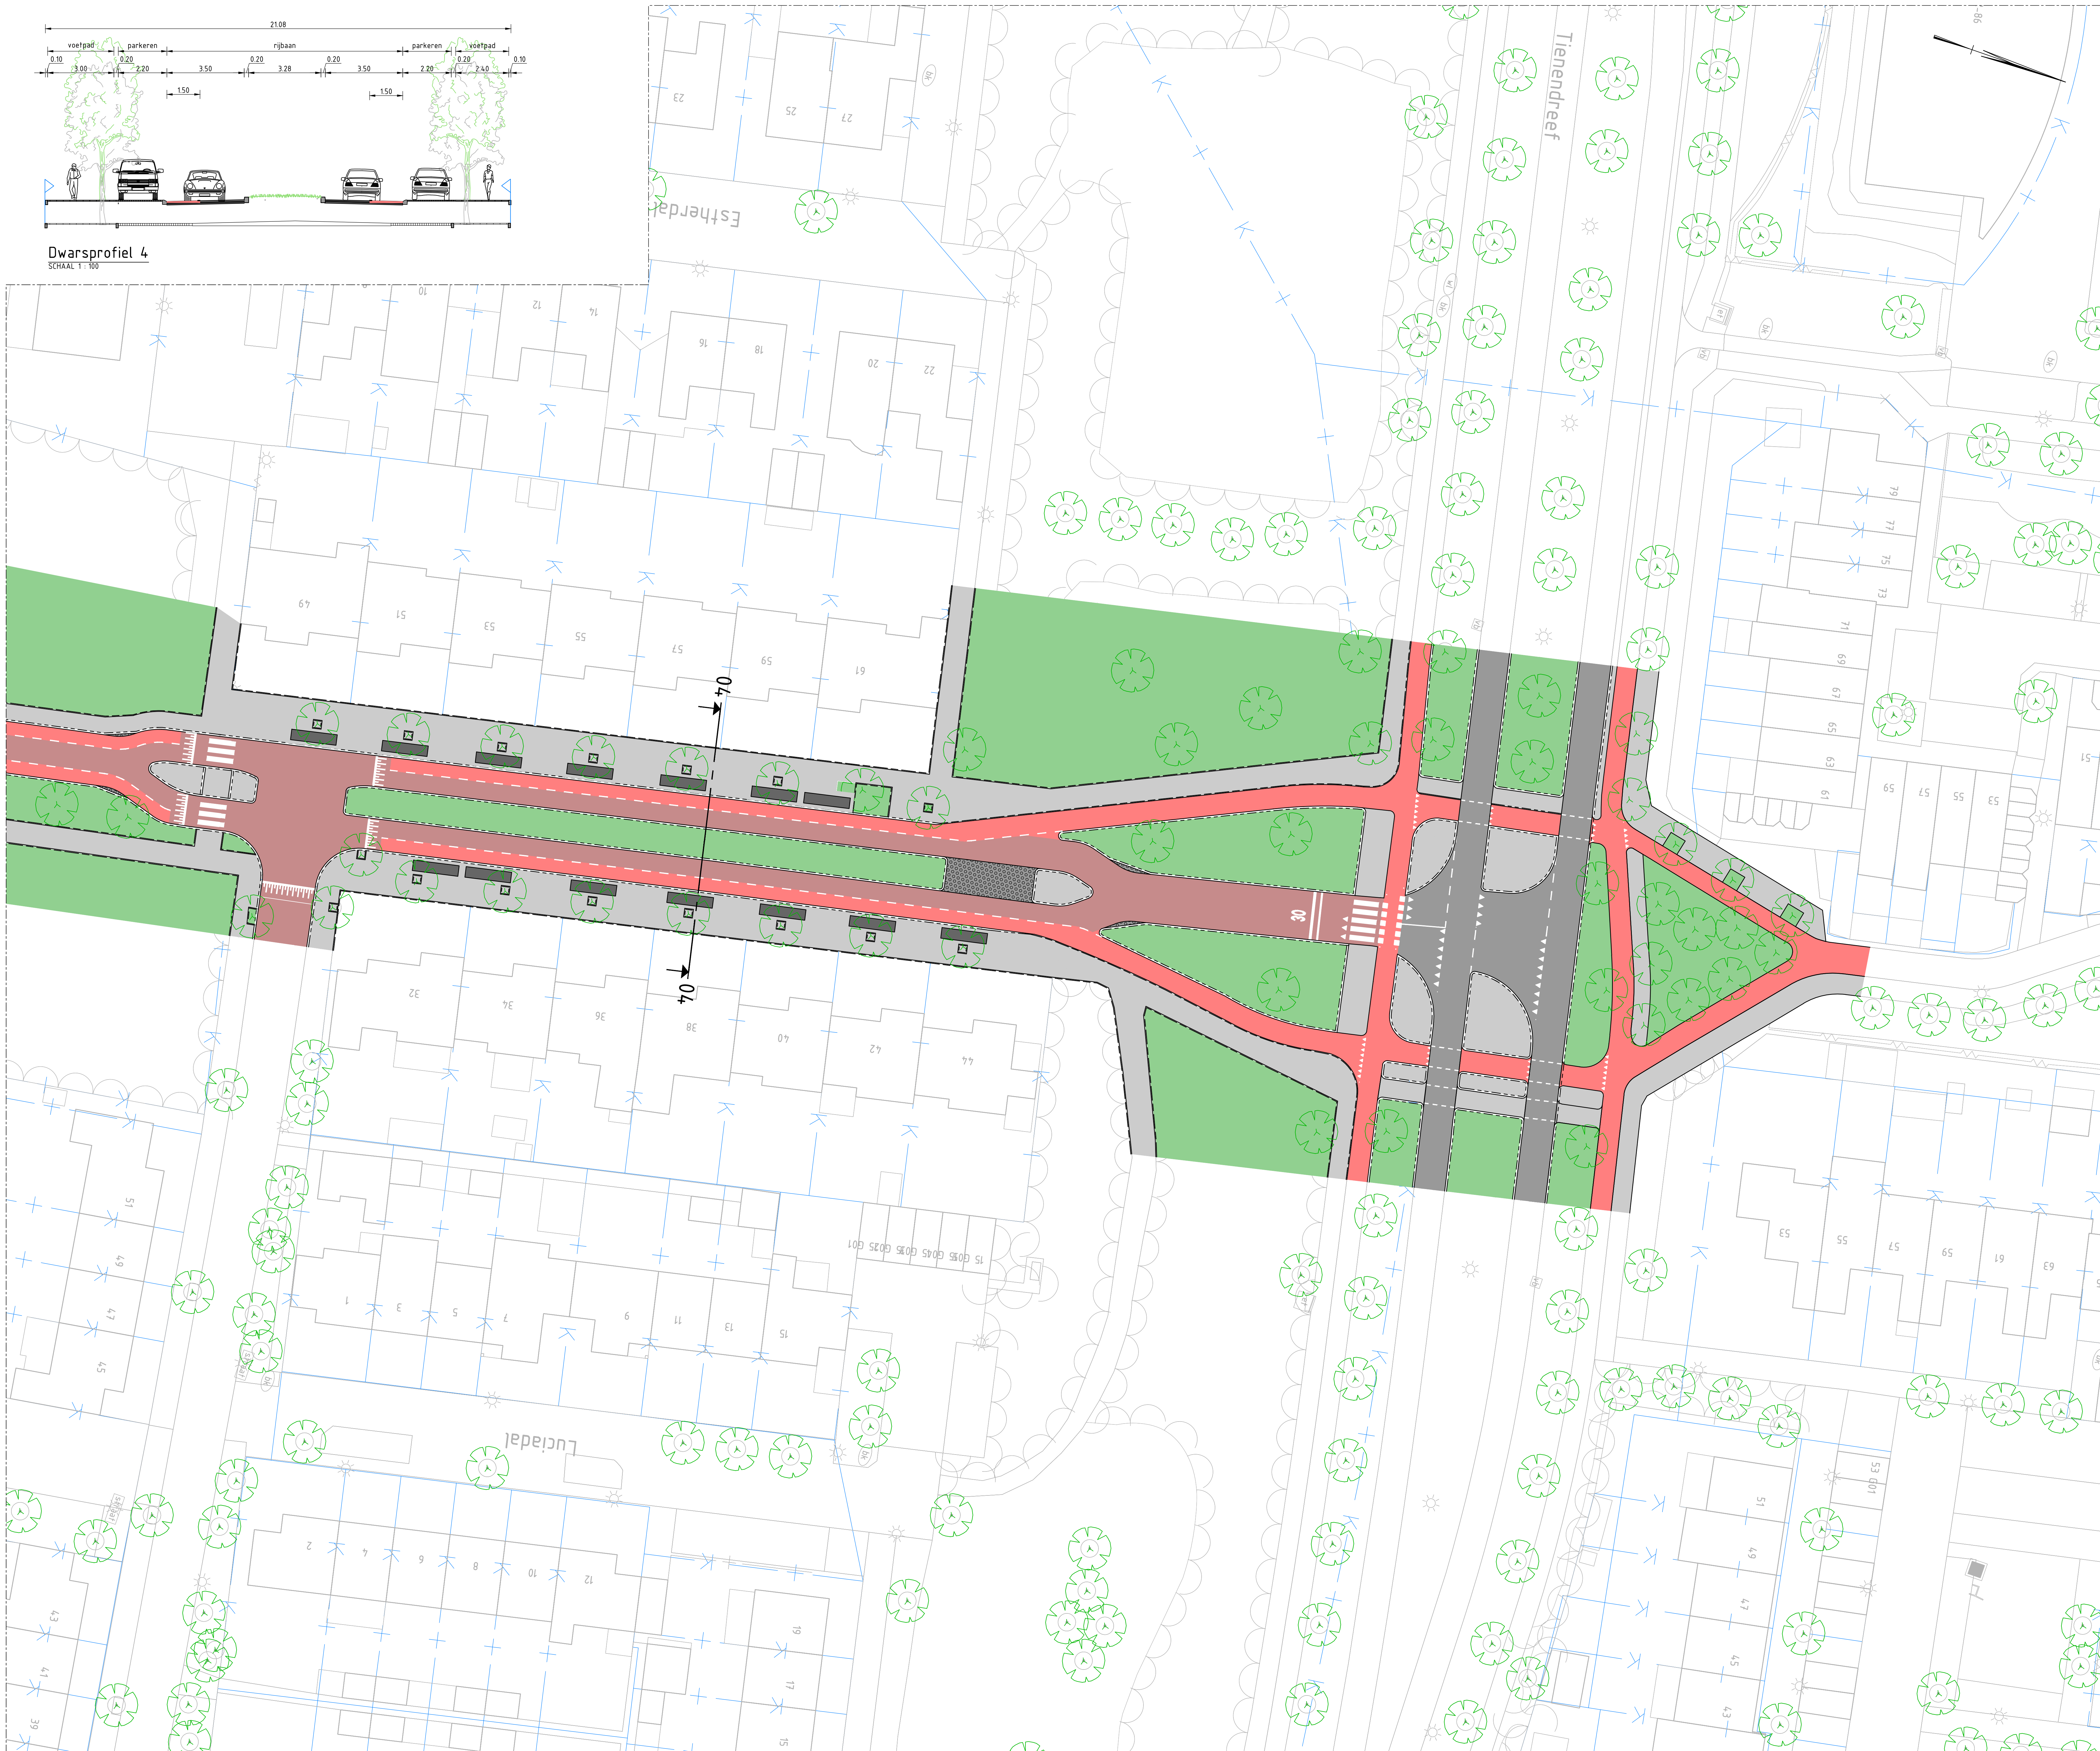

LEGENDA

- Bestaande situatie
- Rijbaan
- Fietspad
- Voetpad/ritrit
- Parkeervak
- Groenstrook
- Te plaatsen boom
- Bestaande boom
- Te verwijderen boom
- Dwarsprofiel met nummer
- Kadastrale grenzen

GEKOPPELDE XREFS

XREF-KAD-Dommelen-Zuid-Kadastrale grenzen_v001.dwg
XREF-BOT-Dommelen-Zuid-Droogstrak_v001.dwg
XREF-DWF-Dommelen-Zuid-Naam Situatie_v001.dwg
XREF-DWF-Dommelen-Zuid-Dwarsprofiel.dwg_v001.dwg
XREF-DWF-Dommelen-Zuid-Dwarsprofiel_v002.dwg

OPMERKINGEN

- Molen in meters tenzij anders is aangegeven
- Hoogtemaatvoering in meters t.o.v. NAP
- Coördinaten in meters t.o.v. rijksdriehoekenset
- Hoeken aangegeven in graden (360° stelsel)


Schaal 1:250

Witteveen+Bos


Wijz: Getekend Datum: Omschrijving:
A
B
C

Opdrachtgever: Gemeente Valkenswaard
Project: Verkeersmaatregelen Dommelen-Zuid
Voorlopig ontwerp
Onderschrift: Norbertusdreef
Situatie met maatgevende dwarsprofielen

Status	Definitief	Getekend	R. Hetem
Datum	27-11-2020	Gecontroleerd	G. Bekkers
Schaal	Formaat	Projectcode	Tekeningnummer
1:250	A0 (841x1189)	116369	2005
			Bladnummer
			3/3

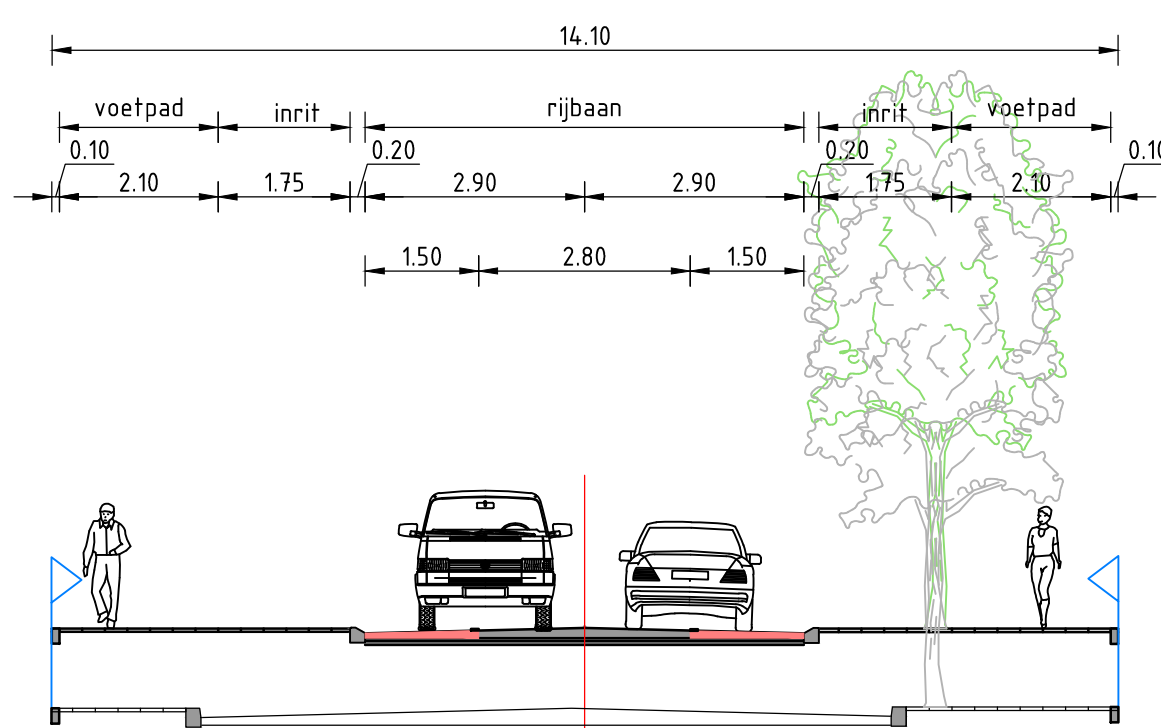

Dwarsprofiel 1
SCHAAAL 1:100

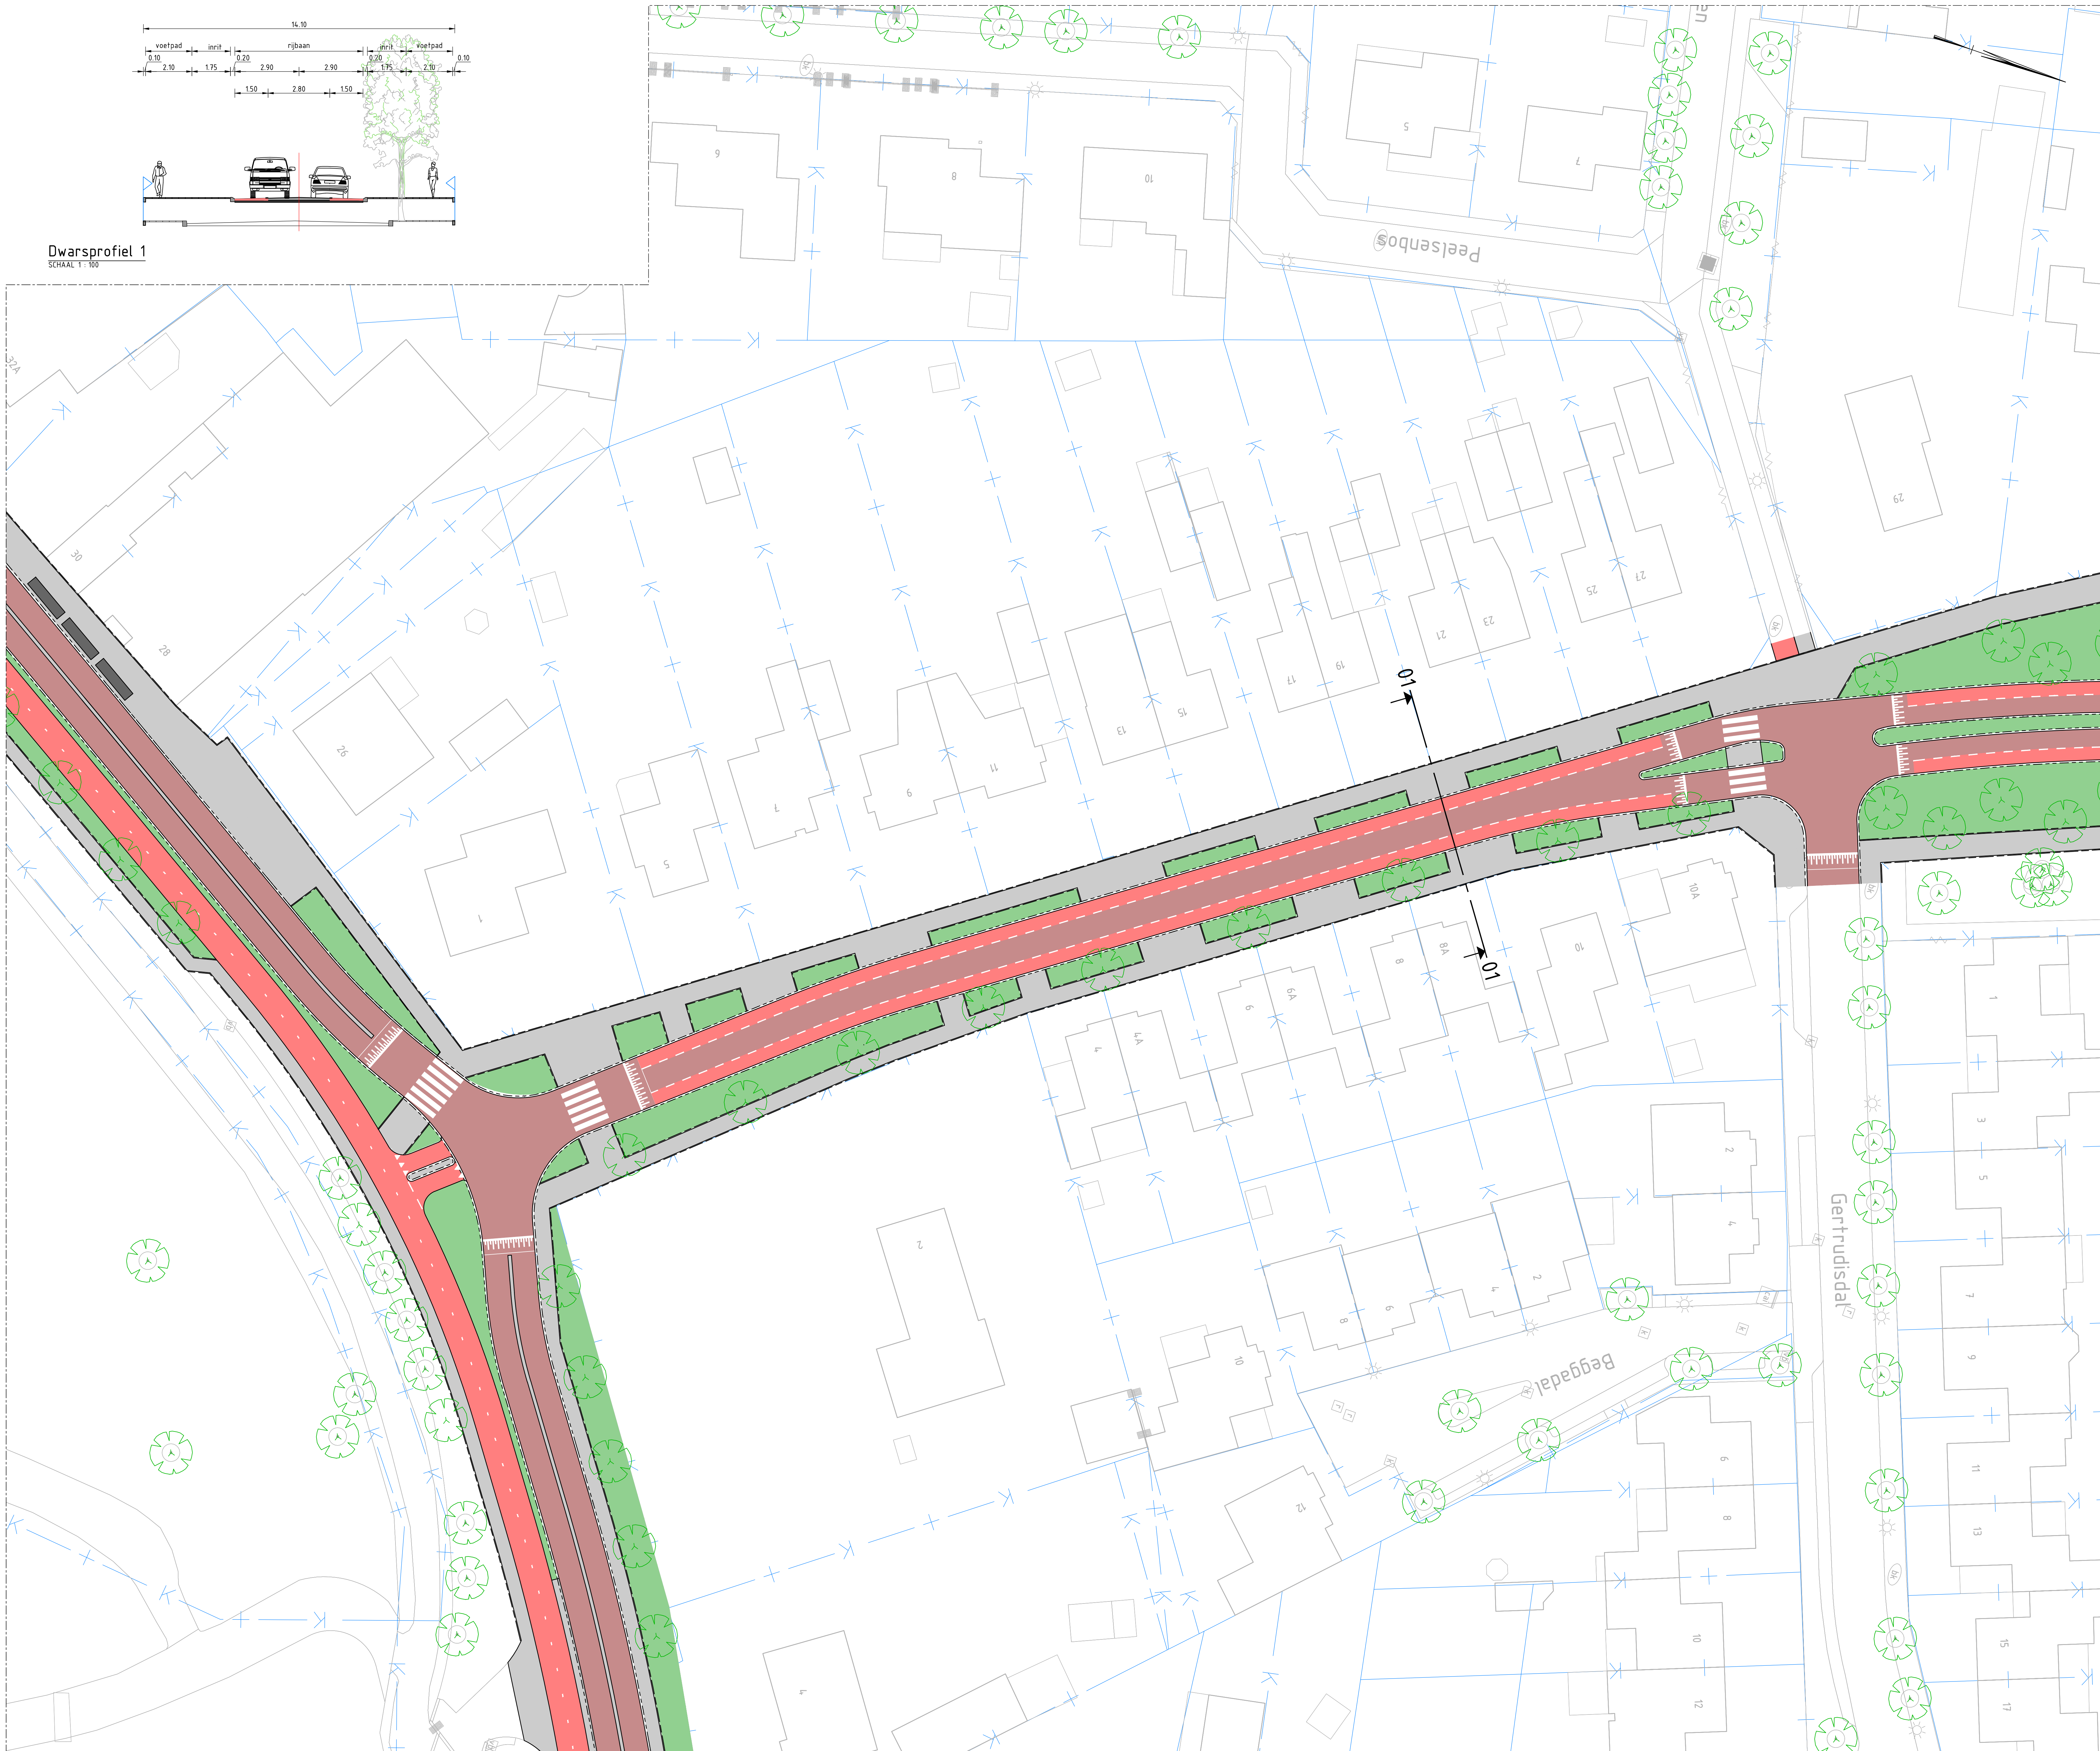

LEGENDA

- Bestaande situatie
- Rijbaan
- Fietspad
- Voetpad/inrit
- Parkeervak
- Groenstrook
- Te plaatsen boom
- Bestaande boom
- Te verwijderen boom
- Dwarsprofiel met nummer
- Kadastrale grenzen

GEKOPPELDE XREFS

XREF-KAD-Dommelen-Zuid-Kadastrale grenzen_v001.dwg
XREF-BOT-Dommelen-Zuid-Droogput_v001.dwg
XREF-DWF-Dommelen-Zuid-Naam Situatie_v001.dwg
XREF-DWF-Dommelen-Zuid-Dwarsprofiel.dwg_v001.dwg
XREF-DWF-Dommelen-Zuid-Dwarsprofielen_v002.dwg

OPMERKINGEN

- Molen in meters tenzij anders is aangegeven
- Hoogtemaatvoering in meters t.o.v. NAP
- Coördinaten in meters t.o.v. rijkdsriehoekenstelsel
- Hoeken aangegeven in graden (360° stelsel)


Schaal 1:250

Witteveen+Bos


Wijz. Getekend Datum Omschrijving
A
B
C

Opdrachtgever
Gemeente Valkenswaard
Project
Verkeersmaatregelen Dommelen-Zuid
Voorlopig ontwerp
Ondersief
Norbertusdreef
Situatie met maatgevende dwarsprofielen


Status	Definitief	Getekend	R. Hetem
Datum	27-11-2020	Gecontroleerd	G. Bekkers
Schaal	Formaat	Projectcode	Tekeningnummer
1:250	A0 (841x1189)	116369	2005
			Bladnummer
			1/3

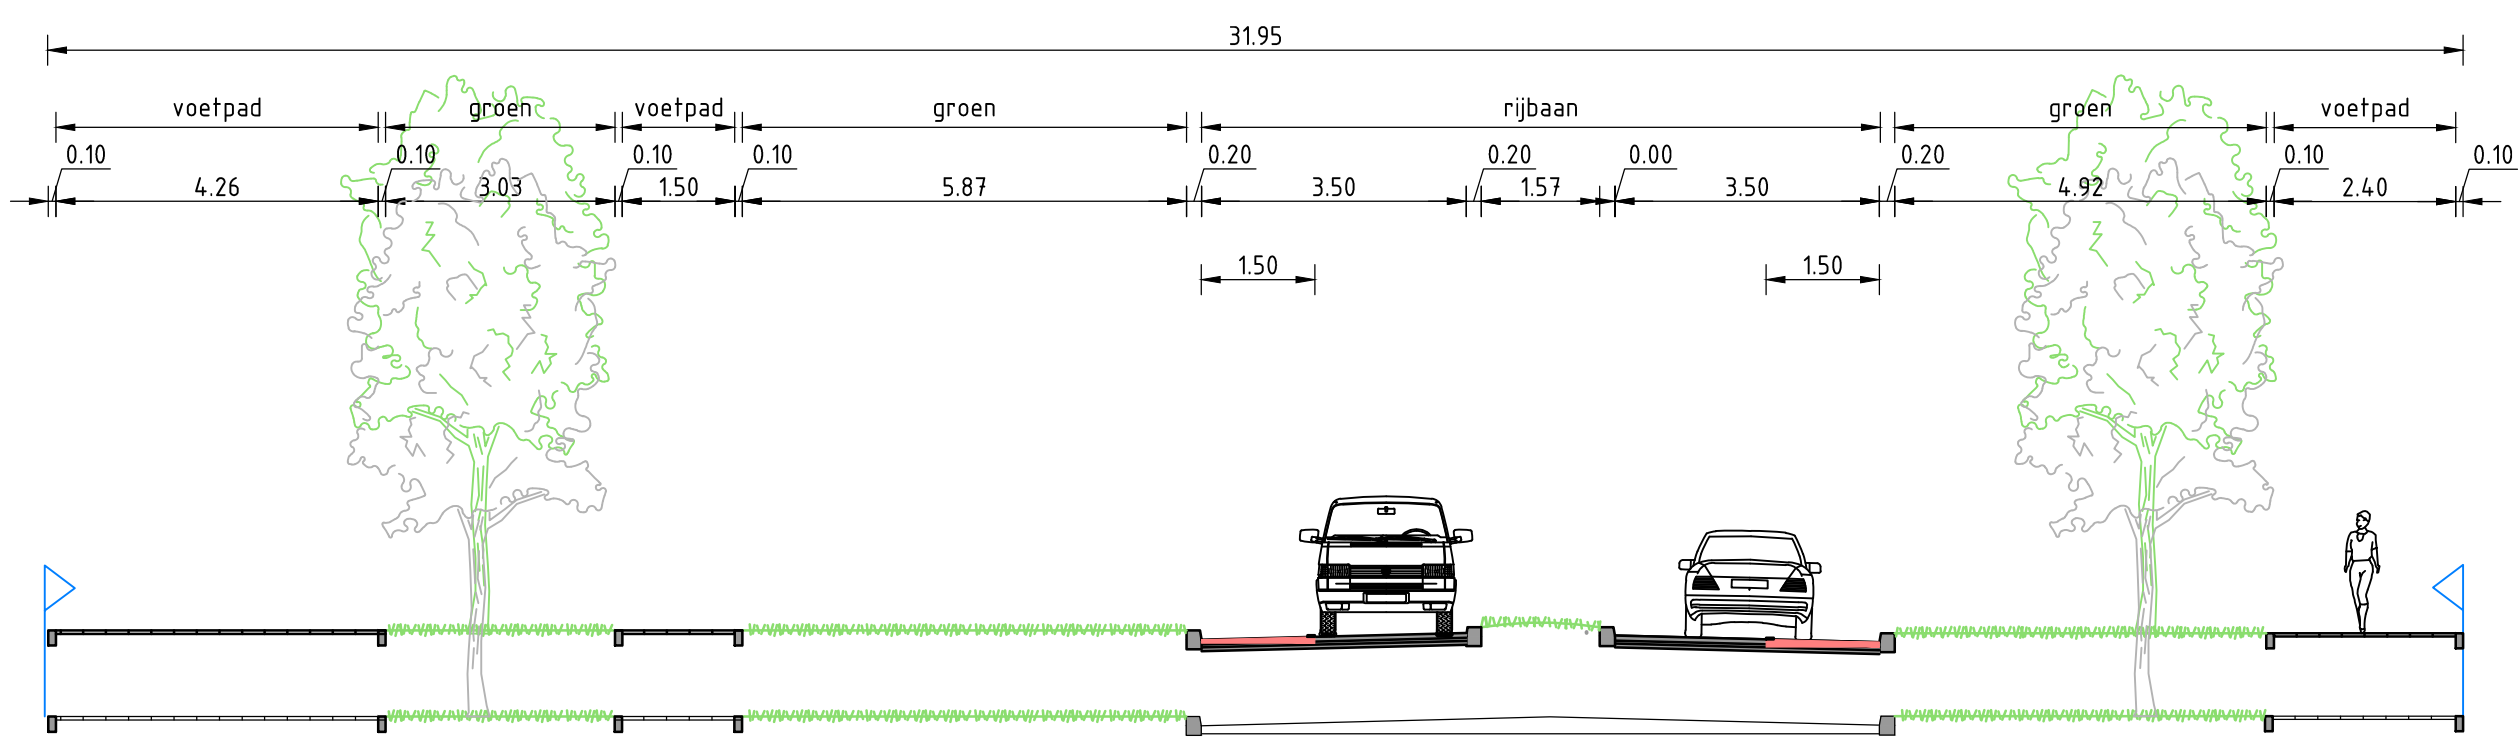

Dwarsprofiel 2
SCHAAL 1:100

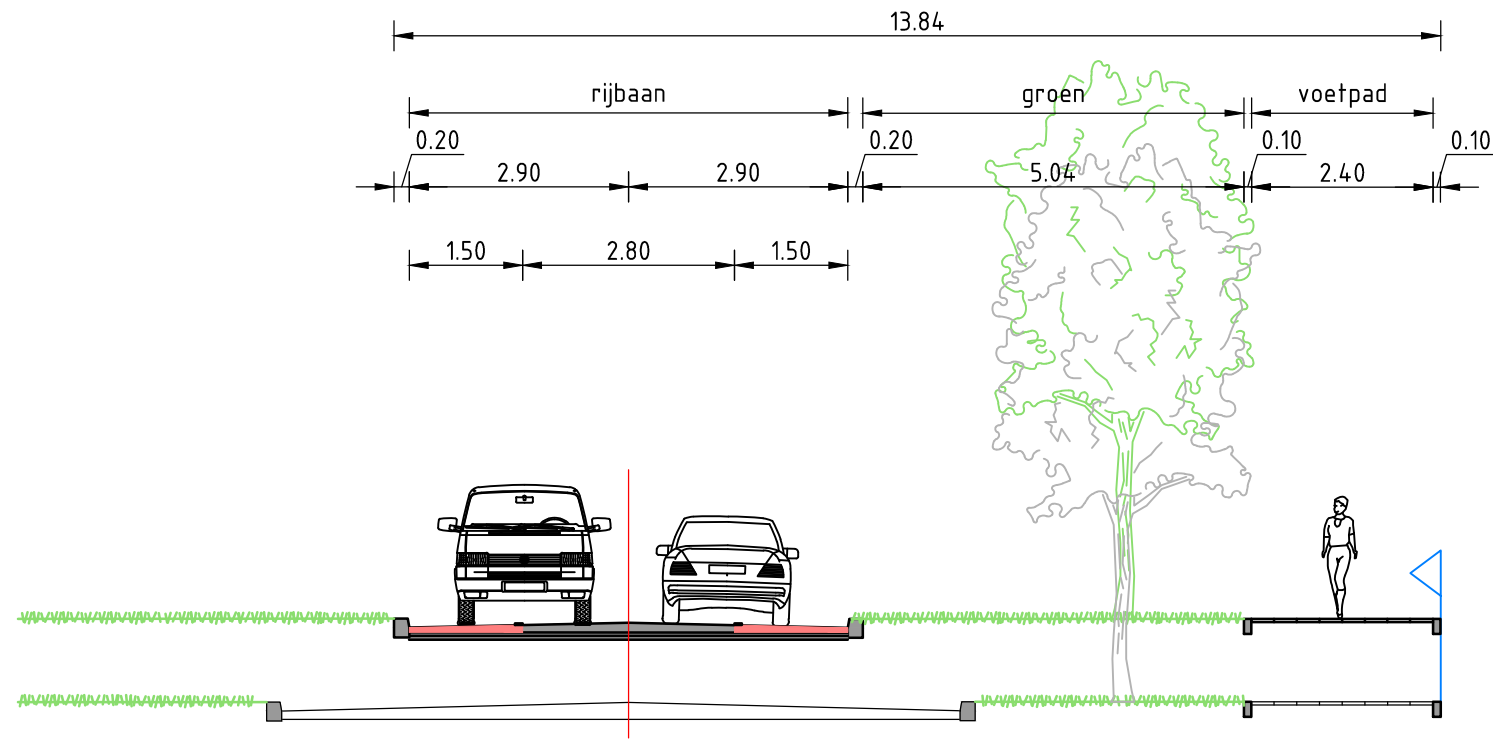

Dwarsprofiel 3
SCHAAL 1:100

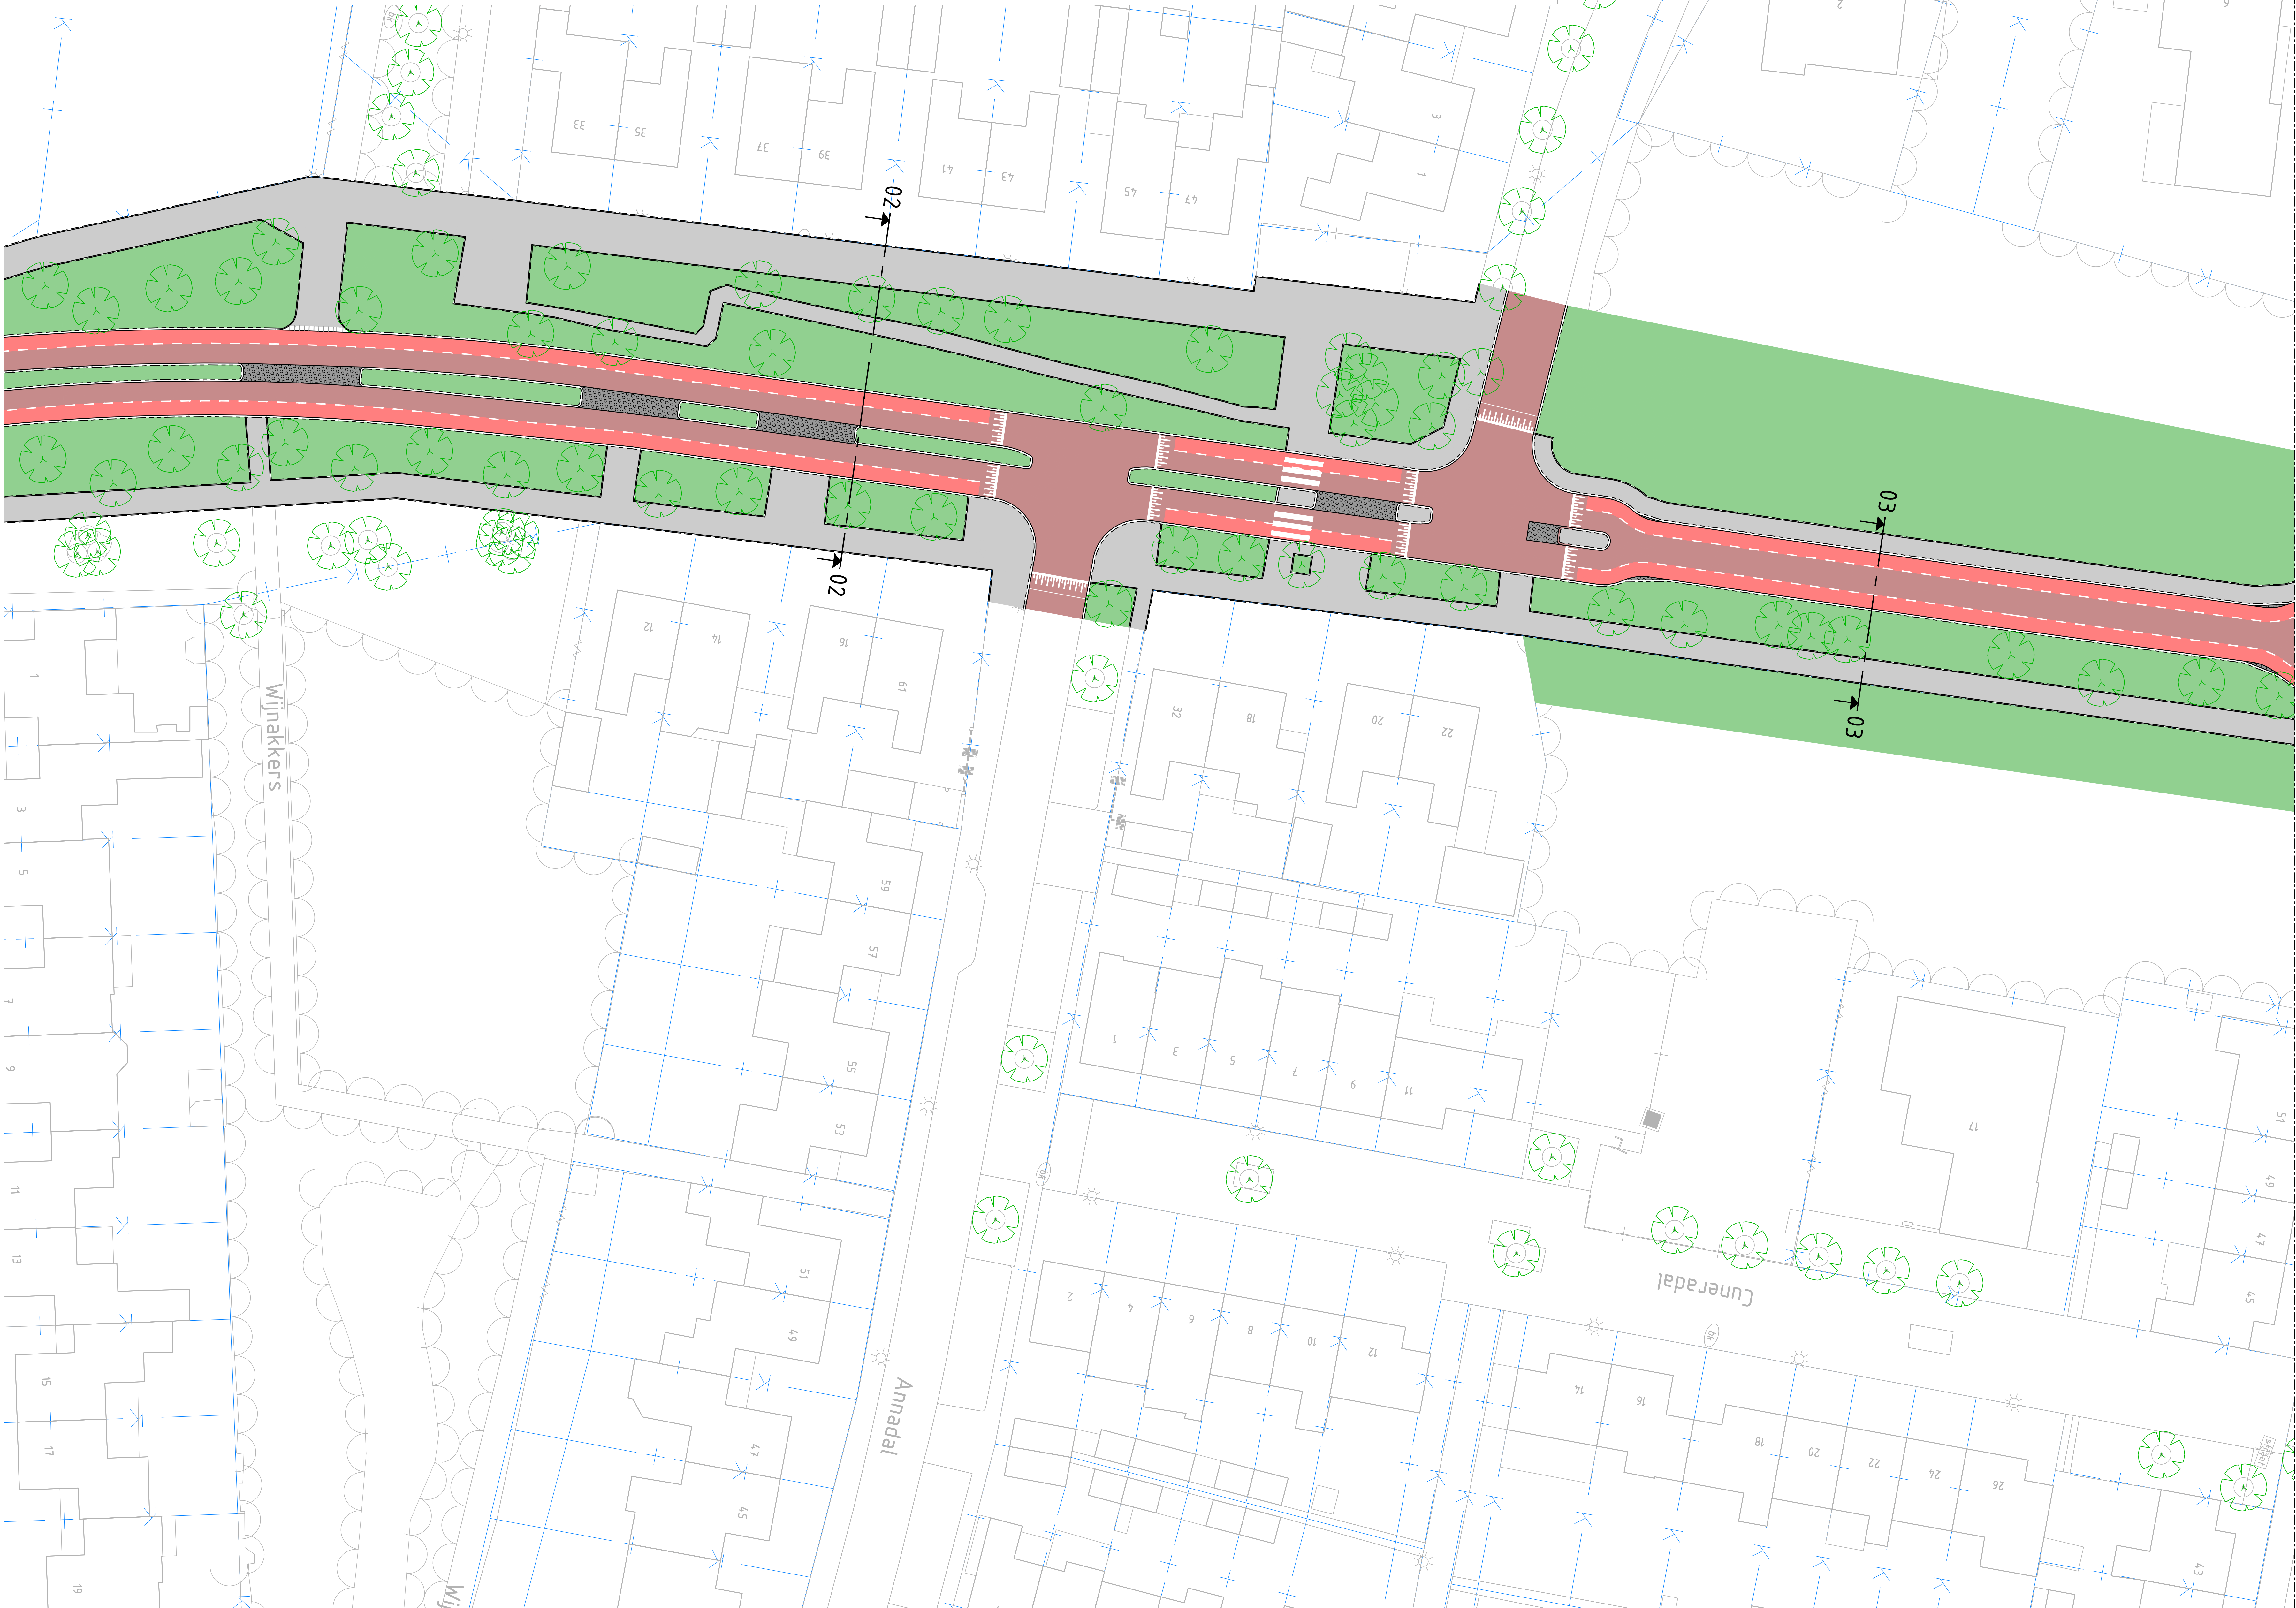

SITUATIETEKENING
SCHAAL 1:250

LEGENDA

- Bestaande situatie
- Rijbaan
- Fietspad
- Voelpad/ritrit
- Parkeervak
- Groenstrook
- Te plaatsen boom
- Bestaande boom
- Te verwijderen boom
- Dwarsprofiel met nummer
- Kadastrale grenzen

GEKOPPELDE XREFS

XREF-KAD-Dommelen-Zuid-Kadastrale grenzen_v001.dwg
XREF-BOT-Dommelen-Zuid-Droogput_v001.dwg
XREF-DWF-Dommelen-Zuid-Naam Situatie_v001.dwg
XREF-DWF-Dommelen-Zuid-Dwarsprofiel v001.dwg
XREF-DWF-Dommelen-Zuid-Dwarsprofiel v002.dwg

OPMERKINGEN

- Maten in meters tenzij anders is aangegeven
- Hoogtemaatvoering in meters t.o.v. NAP
- Coördinaten in meters t.o.v. rijksdriehoekenset
- Hoeken aangegeven in graden (360° stelsel)

Schaal 1:250

Witteveen+Bos


Wijz: Getekend Datum: Omschrijving:
A
B
C

Opdrachtgever:
Gemeente Valkenswaard
Project:
Verkeersmaatregelen Dommelen-Zuid
Voorlopig ontwerp
Onderdeel:
Norbertusdreef
Situatie met maatgevende dwarsprofielen


Status:	Definitief	Getekend:	R. Hetem
Datum:	27-11-2020	Gecontroleerd:	G. Bekkers
Schaal:	1:250	Goedgekeurd:	G. Bekkers
Formaat:	A0 (841x1189)	Projectcode:	116369
		Tekeningnummer:	2005
		Bladnummer:	2/3

Witteveen+Bos Raadgevende ingenieurs B.V.
Van Turenhoutstraat 2 | Postbus 1331 | 4000 AB Deventer | +31 (0)570 69 79 11 | www.witteveenbos.com | KvK 38020752

Productum: 11/26/2020 4:01

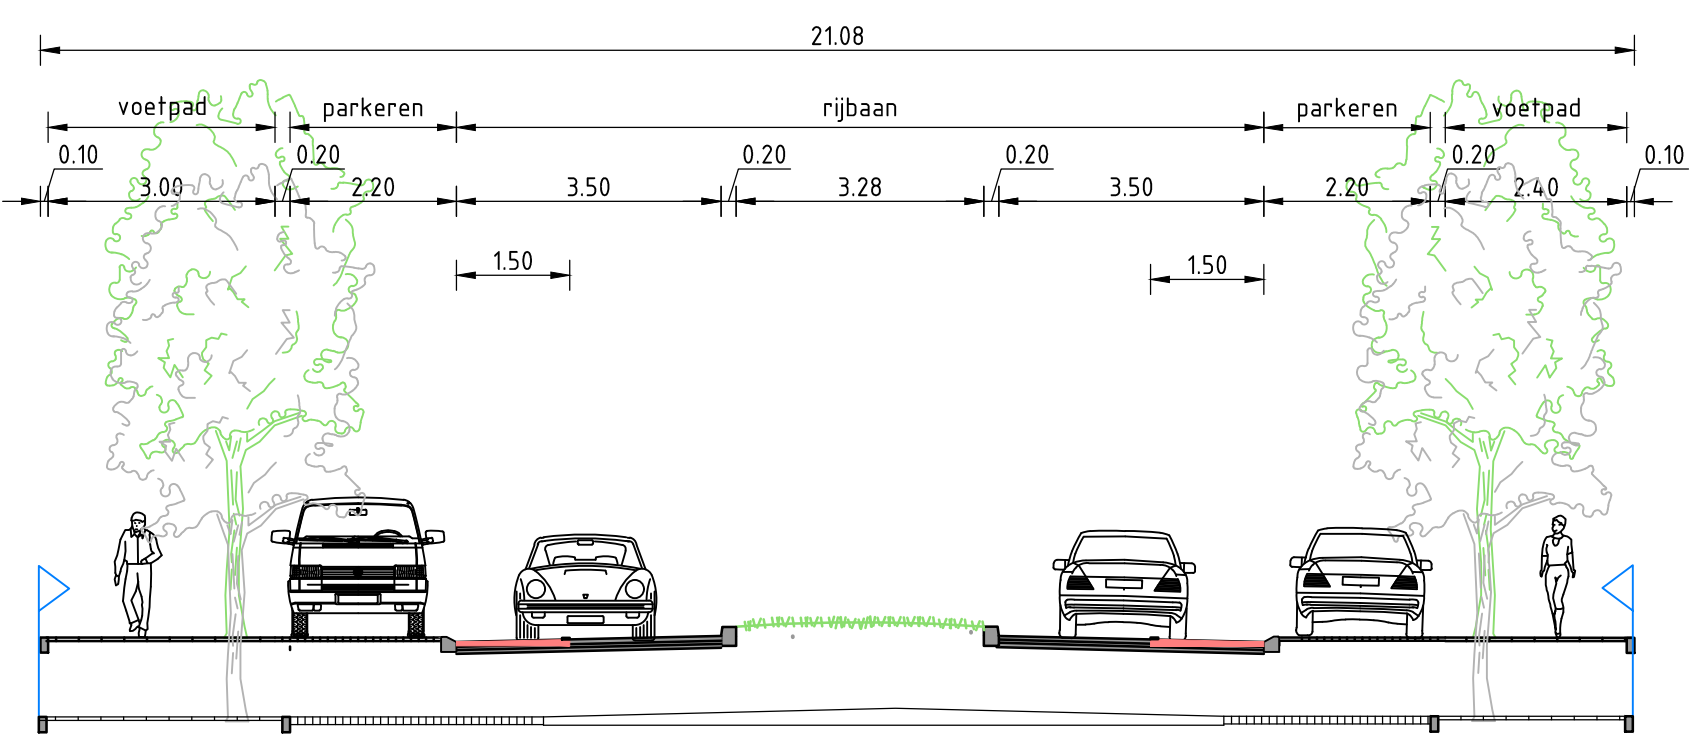

Dwarsprofiel 4
SCHAAL 1:100

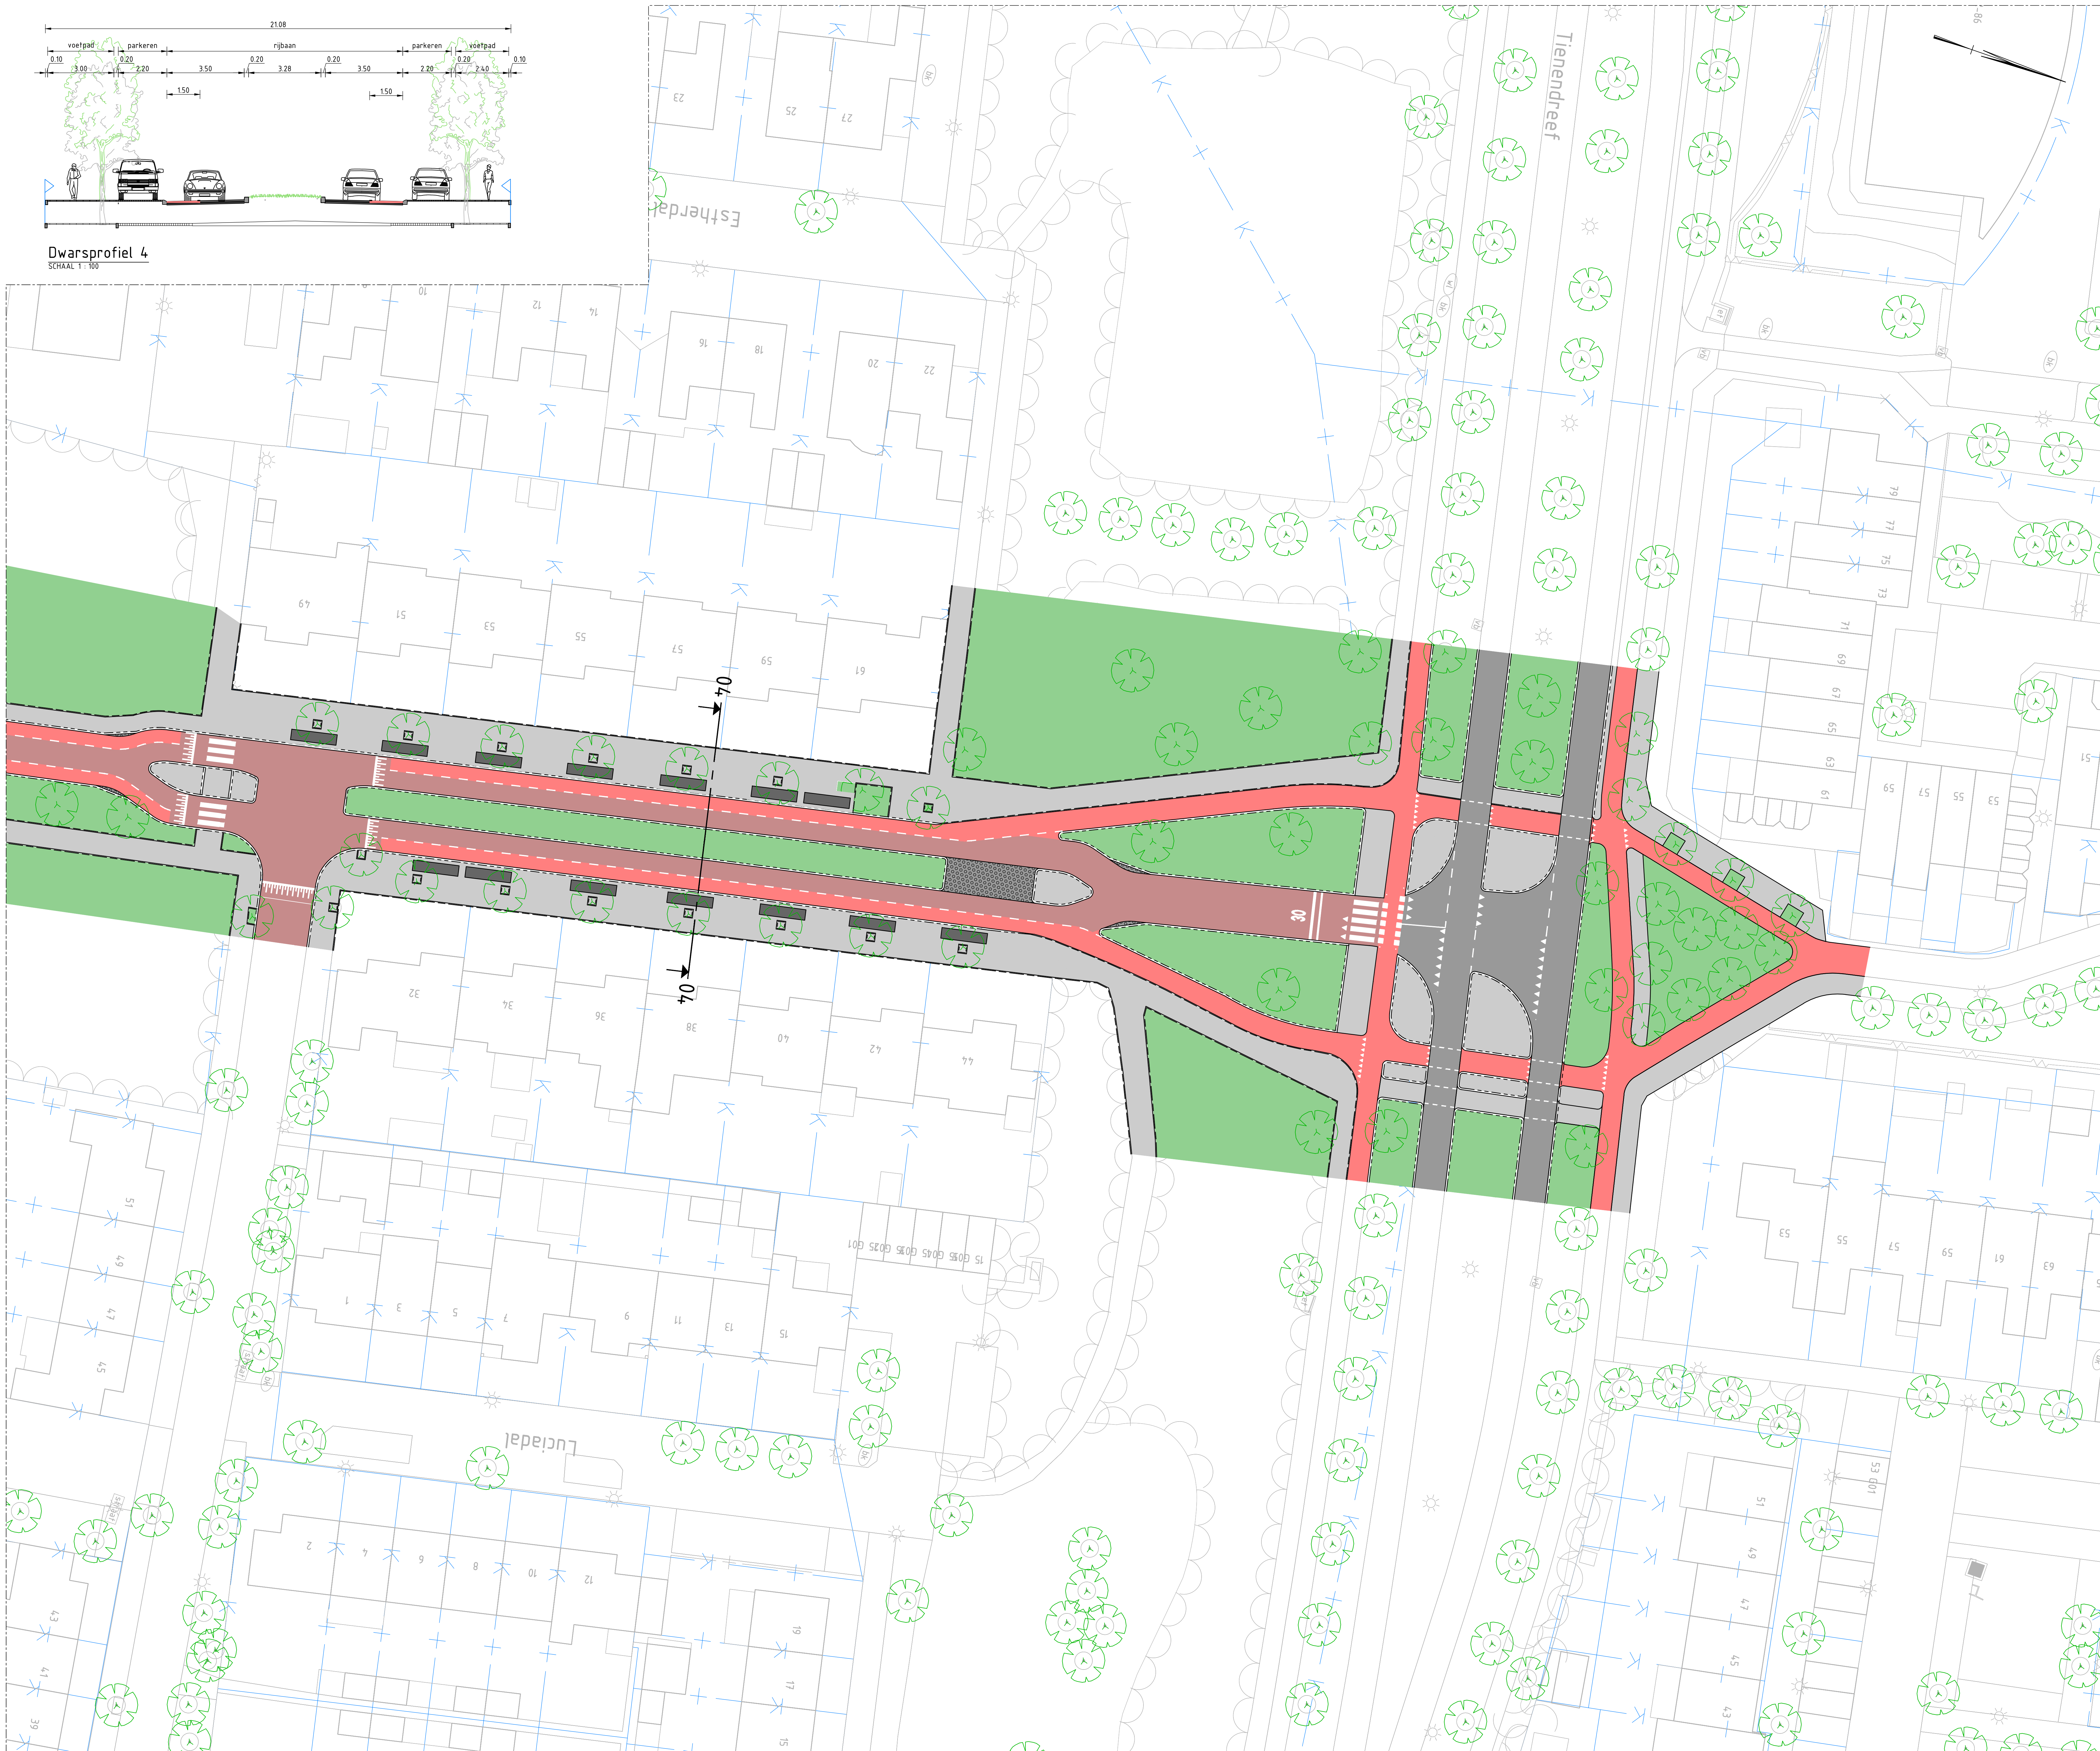

LEGENDA

- Bestaande situatie
- Rijbaan
- Fietspad
- Voetpad/ritrit
- Parkeervak
- Groenstrook
- Te plaatsen boom
- Bestaande boom
- Te verwijderen boom
- Dwarsprofiel met nummer
- Kadastrale grenzen

GEKOPPELDE XREFS

XREF-KAD-Dommelen-Zuid-Kadastrale grenzen_v001.dwg
XREF-BOT-Dommelen-Zuid-Droogstrak_v001.dwg
XREF-DMM-Dommelen-Zuid-Naam Situatie_v001.dwg
XREF-DMM-Dommelen-Zuid-Dwarsprofiel v001.dwg
XREF-DMM-Dommelen-Zuid-Dwarsprofiel v002.dwg

OPMERKINGEN

- Molen in meters tenzij anders is aangegeven
- Hoogtemaatvoering in meters t.o.v. NAP
- Coördinaten in meters t.o.v. rijkdsriehoekenstelsel
- Hoeken aangegeven in graden (360° stelsel)

Schaal 1:250

Witteveen+Bos


Wijz: Getekend Datum: Omschrijving:
A
B
C

Opdrachtgever: Gemeente Valkenswaard
Project: Verkeersmaatregelen Dommelen-Zuid
Voorlopig ontwerp
Ondersief: Norbertusdreef
Situatie met maatgevende dwarsprofielen


Status: Definitief	Getekend: R. Hetem	Gecontroleerd: G. Bekkers	Goedgekeurd: G. Bekkers
Datum: 27-11-2020	Projectcode: 116369	Tekeningnummer: 2005	Bladnummer: 3/3
Schaal: 1:250	Formaat: A0 (841x1189)		

Witteveen+Bos Raadgevende ingenieurs B.V.
Van Tienendreef 2 | Postbus 1331 | 4000 AD Deventer | +31 (0)570 69 79 11 | www.witteveenbos.com | KvK 38020752


Printdatum: 11/26/2020 4:03

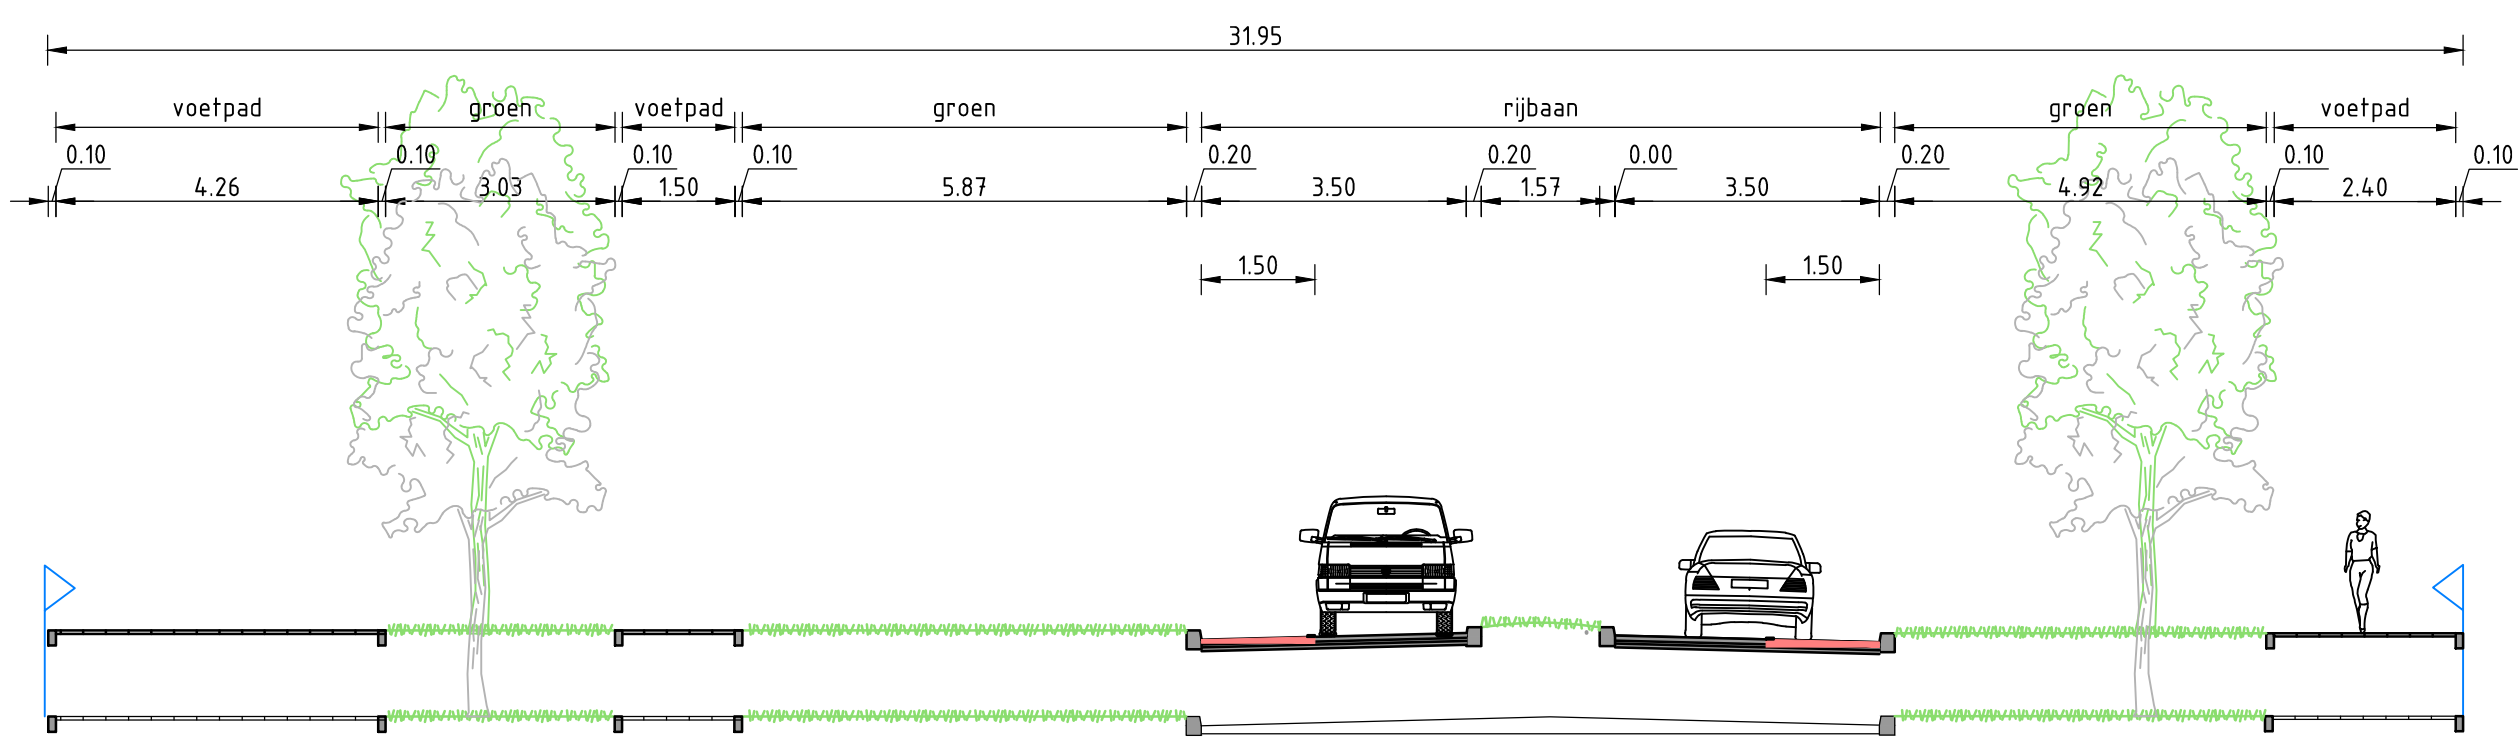

Dwarsprofiel 2
SCHAAL 1:100

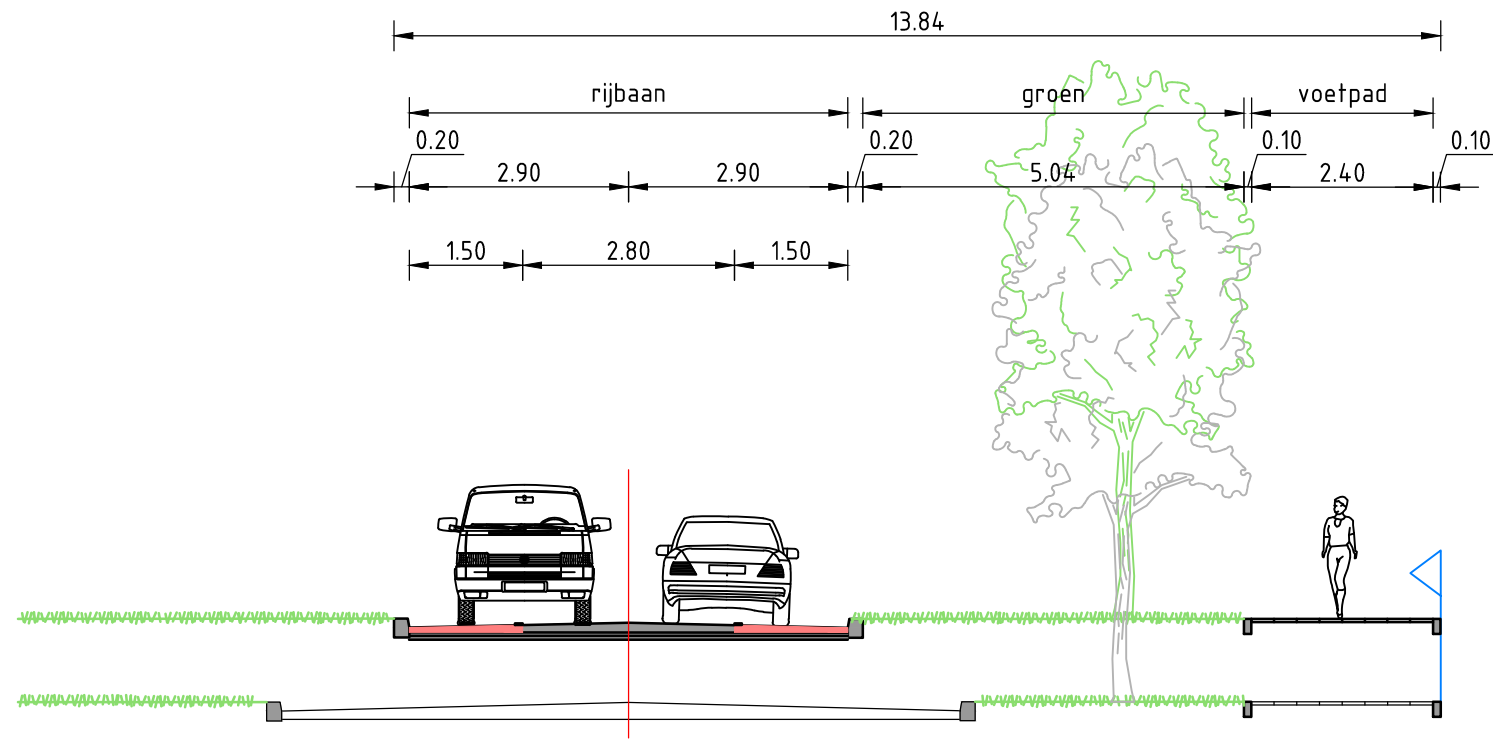

Dwarsprofiel 3
SCHAAL 1:100

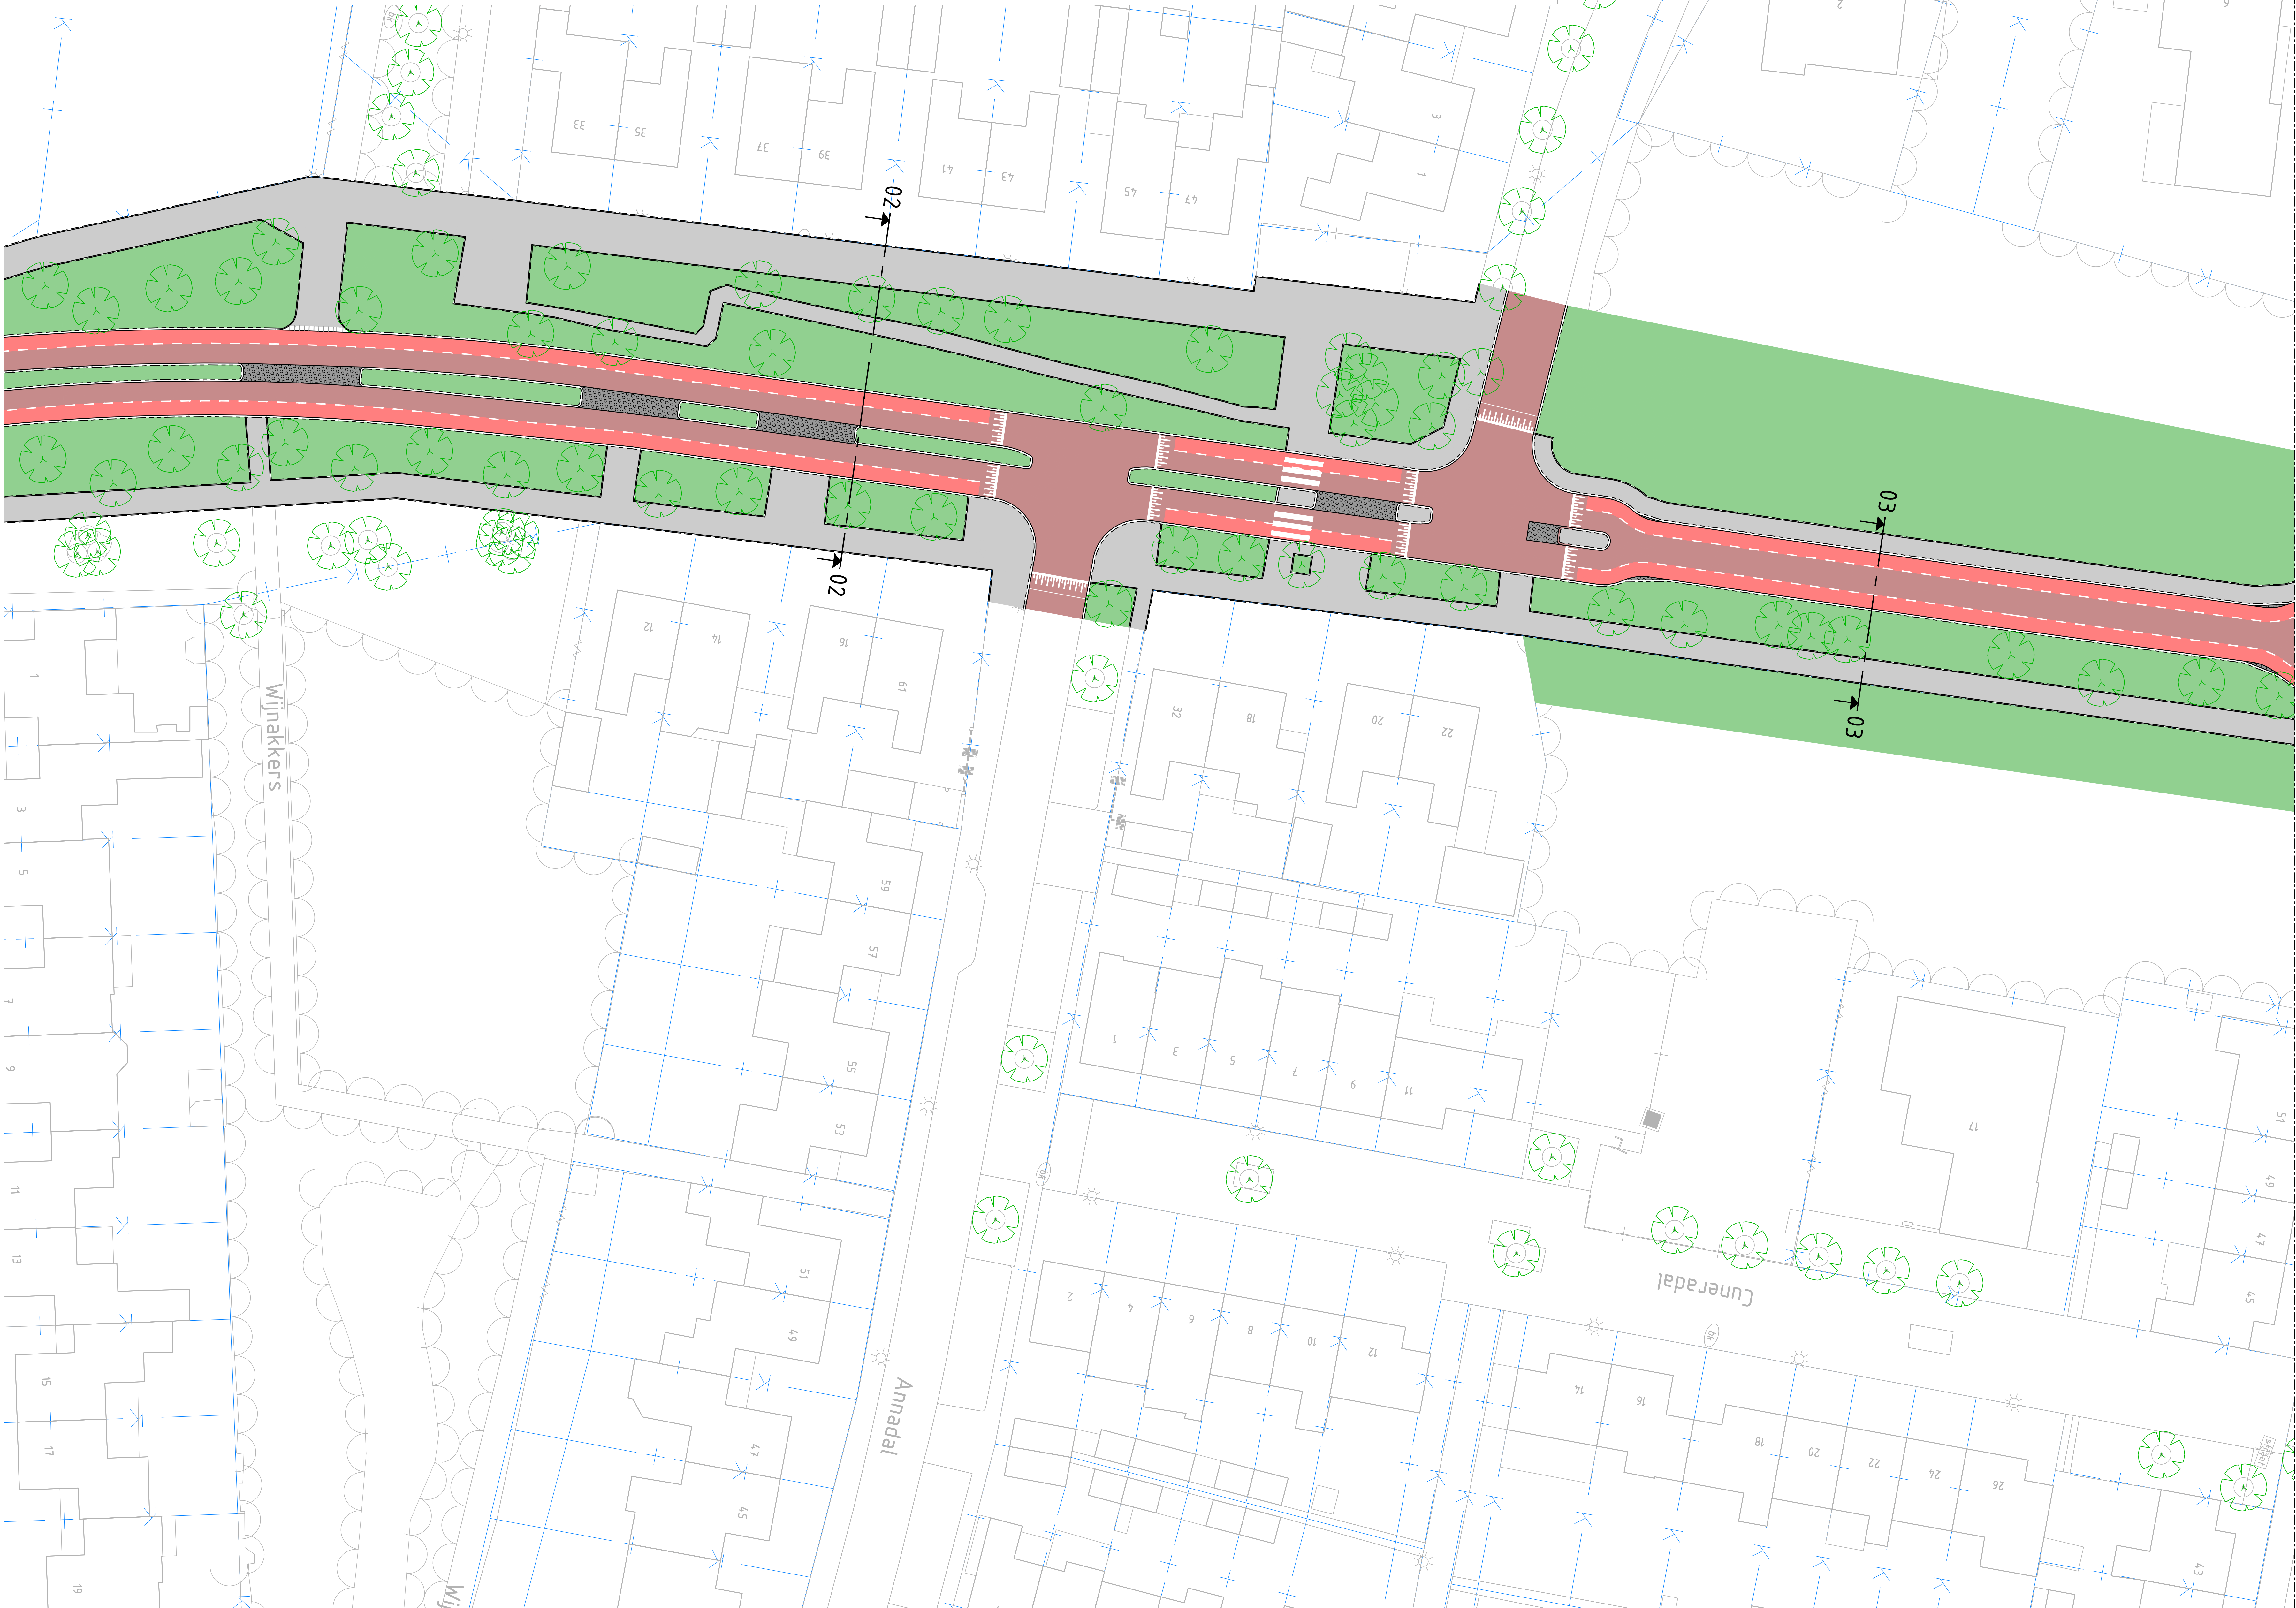

SITUATIETEKENING
SCHAAL 1:250

LEGENDA

- Bestaande situatie
- Rijbaan
- Fietspad
- Voelpad/ritrit
- Parkeervak
- Groenstrook
- Te plaatsen boom
- Bestaande boom
- Te verwijderen boom
- Dwarsprofiel met nummer
- Kadastrale grenzen

GEKOPPELDE XREFS

XREF-KAD-Dommelen-Zuid-Kadastrale_grenzen_v001.dwg
XREF-BOT-Dommelen-Zuid-Droogput_v001.dwg
XREF-DWF-Dommelen-Zuid-Naam_Situatie_v001.dwg
XREF-DWF-Dommelen-Zuid-Dwarsprofiel_dwg_v001.dwg
XREF-DWF-Dommelen-Zuid-Dwarsprofiel_dwg_v002.dwg

OPMERKINGEN

- Maten in meters tenzij anders is aangegeven
- Hoogtemaatvoering in meters t.o.v. NAP
- Coördinaten in meters t.o.v. rijksdriehoekenset
- Hoeken aangegeven in graden (360° stelsel)

Schaal 1:250

Witteveen-Bos


Wijz: Getekend Datum: Omschrijving:
A:
B:
C:

Opdrachtgever:
Gemeente Valkenswaard
Project:
Verkeersmaatregelen Dommelen-Zuid
Voorlopig ontwerp
Onderdeel:
Norbertusdreef
Situatie met maatgevende dwarsprofielen


Status:	Definitief	Getekend:	R. Hetem
Datum:	27-11-2020	Gecontroleerd:	G. Bekkers
Schaal:	1:250	Goedgekeurd:	G. Bekkers
Formaat:	A0 (841x1189)	Projectcode:	116369
		Tekeningnummer:	2005
		Bladnummer:	2/3

Witteveen-Bos Raadgevende ingenieurs B.V.
Van Turenhoutstraat 2 | Postbus 1331 | 4000 AB Deventer | +31 (0)570 69 79 11 | www.witteveenbos.com | KvK 38020752

Productum: 11/26/2020 4:01

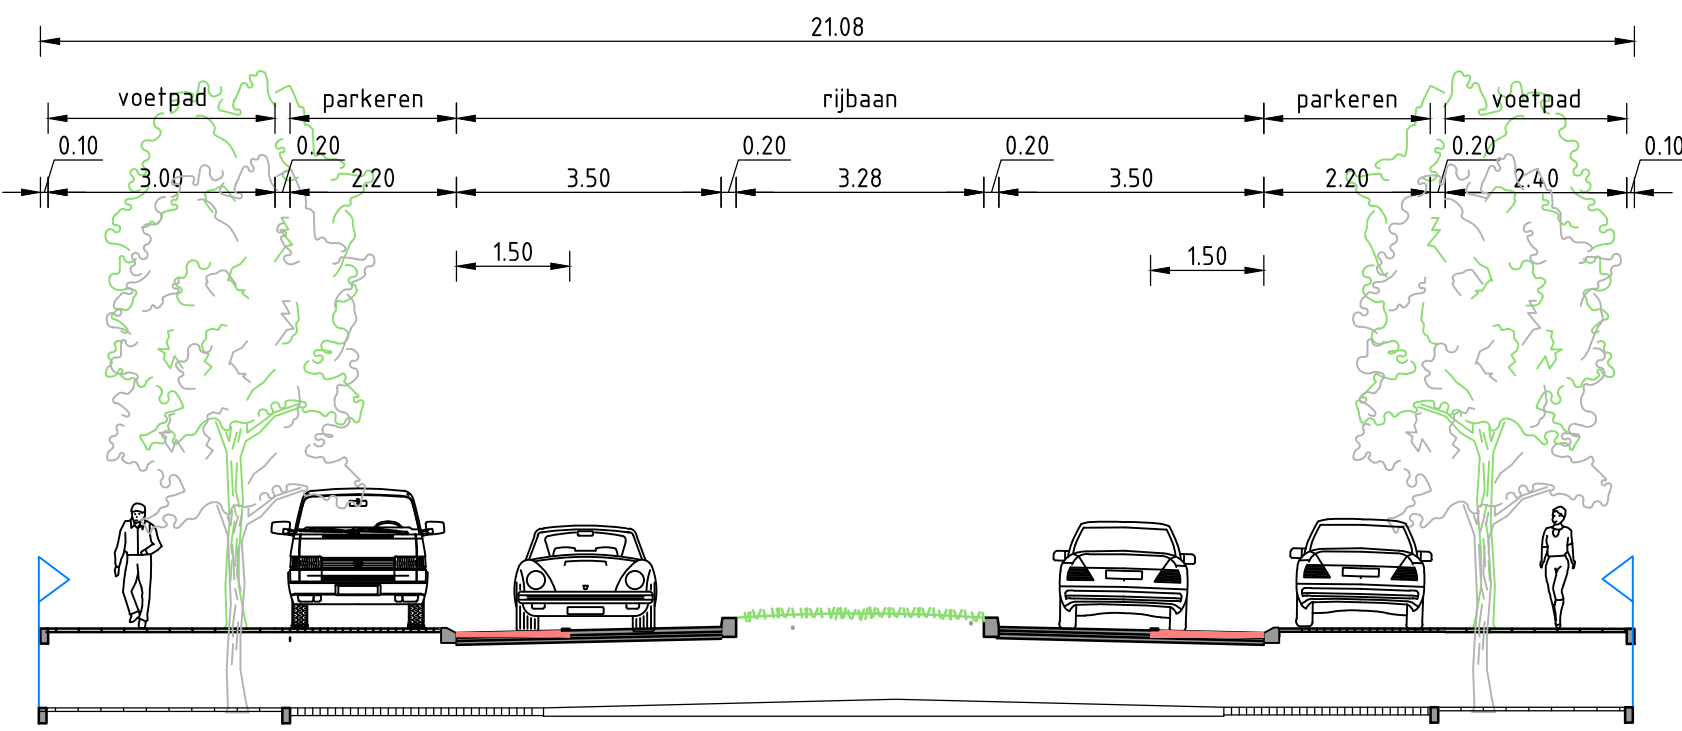

Dwarsprofiel 4
SCHAAL 1:100

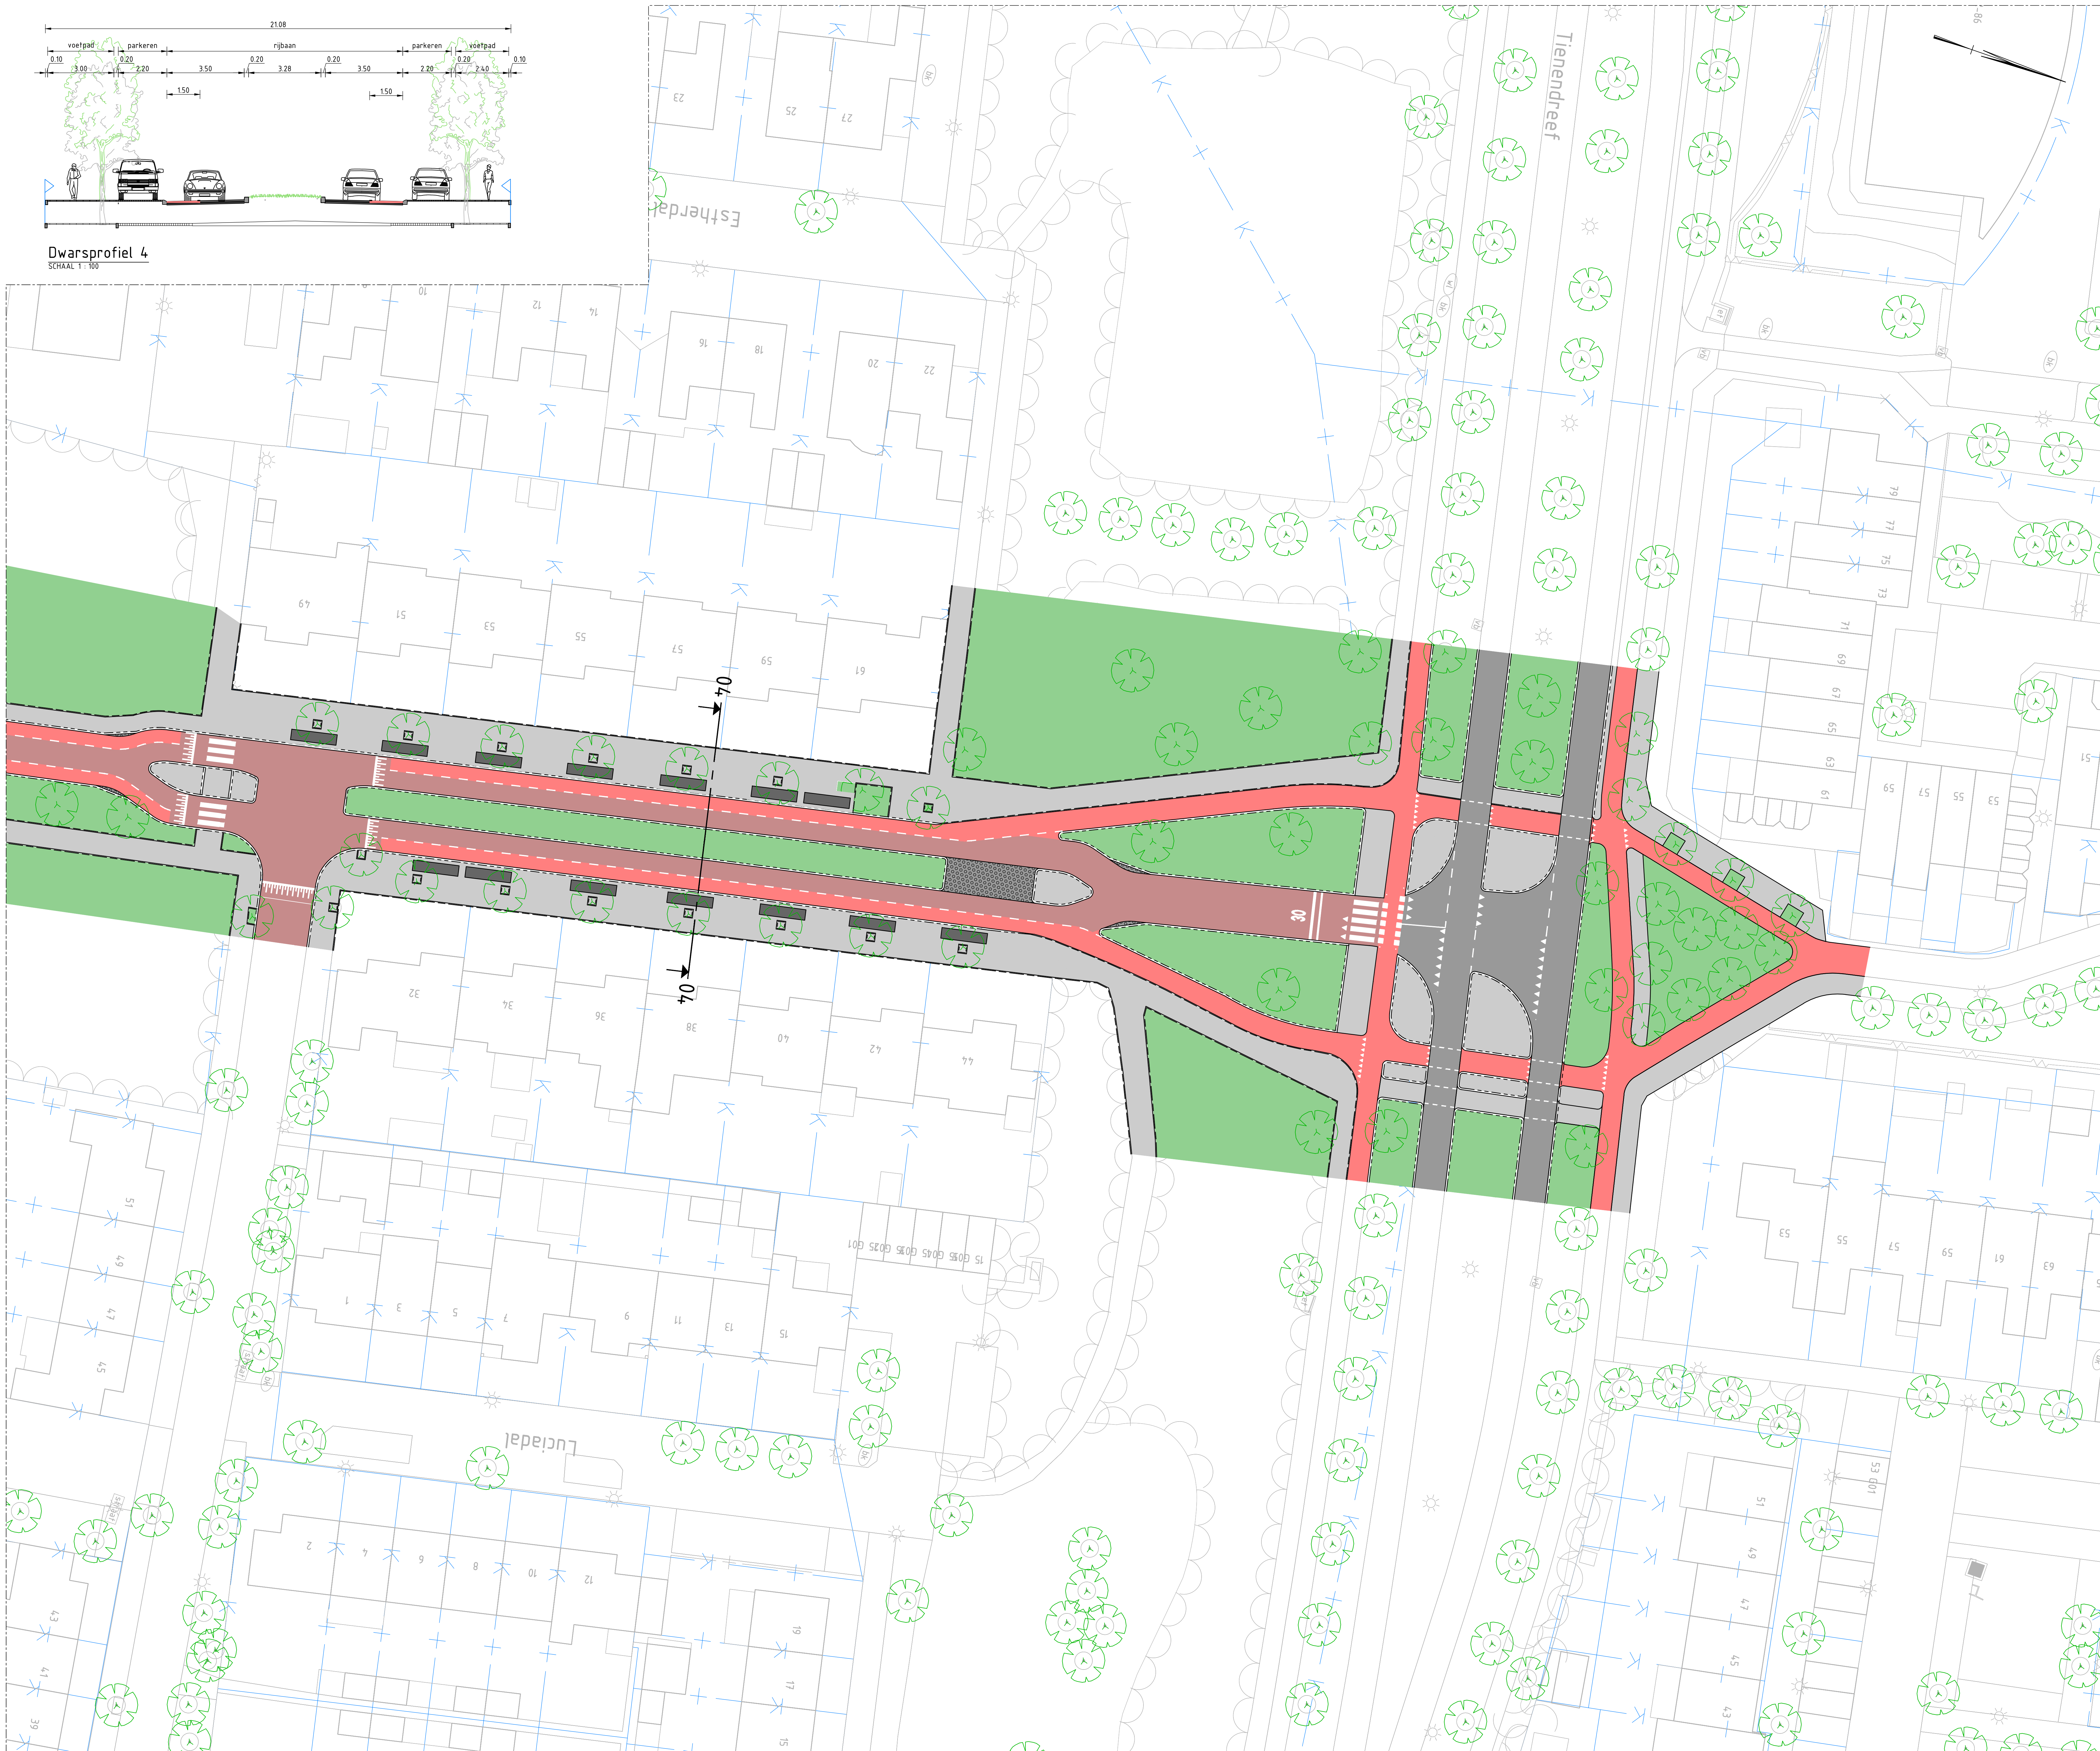

LEGENDA

- Bestaande situatie
- Rijbaan
- Fietspad
- Voetpad/ritrit
- Parkeervak
- Groenstrook
- Te plaatsen boom
- Bestaande boom
- Te verwijderen boom
- Dwarsprofiel met nummer
- Kadastrale grenzen

GEKOPPELDE XREFS

XREF-KAD-Dommelen-Zuid-Kadastrale grenzen_v001.dwg
XREF-BOT-Dommelen-Zuid-Droogstrak_v001.dwg
XREF-DWF-Dommelen-Zuid-Naam Situatie_v001.dwg
XREF-DWF-Dommelen-Zuid-Dwarsprofielplan_v001.dwg
XREF-DWF-Dommelen-Zuid-Dwarsprofielplan_v002.dwg

OPMERKINGEN

- Molen in meters tenzij anders is aangegeven
- Hoogtemaatvoering in meters t.o.v. NAP
- Coördinaten in meters t.o.v. rijksdriehoekenset
- Hoeken aangegeven in graden (360° stelsel)

Schaal 1:250

Witteveen+Bos

Wijz: Getekend Datum: Omschrijving:
A
B
C

Opdrachtgever: Gemeente Valkenswaard
Project: Verkeersmaatregelen Dommelen-Zuid
Voorlopig ontwerp
Onderschrift: Norbertusdreef
Situatie met maatgevende dwarsprofielen

Status	Definitief	Getekend	R. Hetem
Datum	27-11-2020	Gecontroleerd	G. Bekkers
Schaal	Formaat	Projectcode	Tekeningnummer
1:250	A0 (841x1189)	116369	2005
			Bladnummer
			3/3

Witteveen+Bos Raadgevende ingenieurs B.V.
Van Tienendreef 2 | Postbus 1331 | 4000 AB Deventer | +31 (0)570 69 79 11 | www.witteveenbos.com | KvK 38020752