


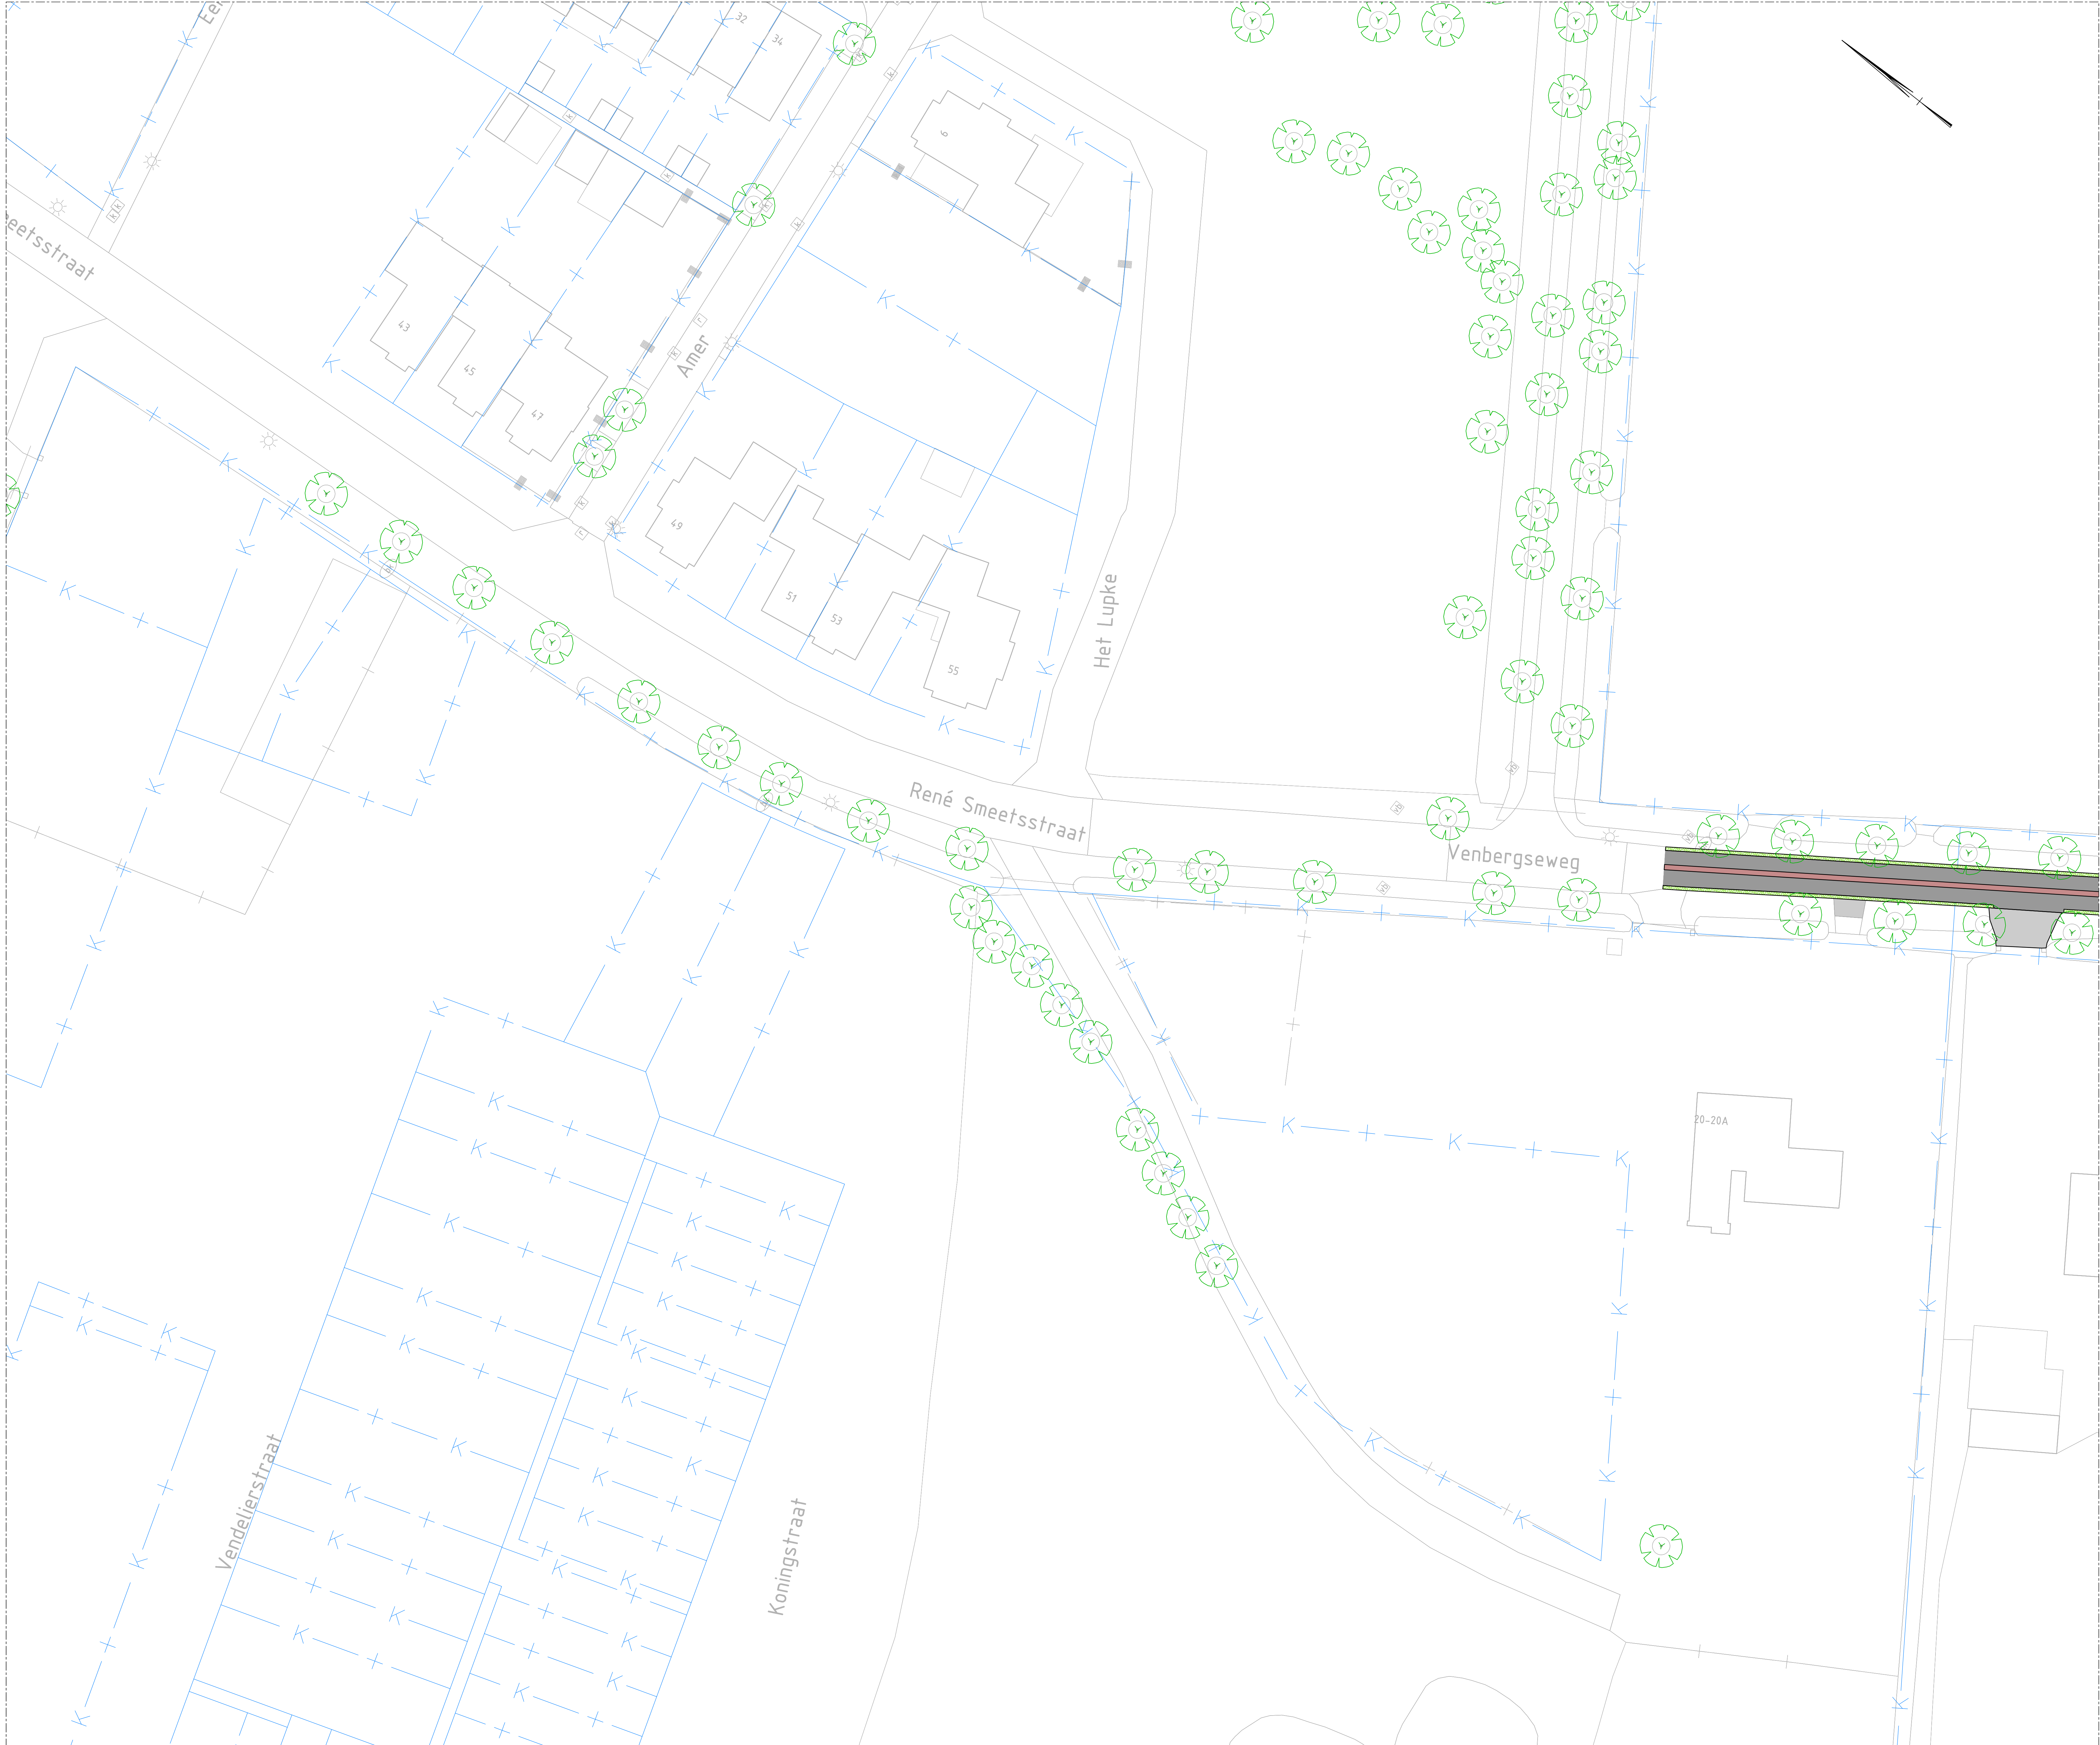

LEGENDA

- Bestaande situatie
- Ribbaan
- Inrit
- Bestaande boom
- Dwarsprofiel met nummer
- Kadastrale grenzen

GEKOPPELDE XREFS
XREF-BOT-Dommelen-Zuid-Dwarsprofiel_001.dwg
XREF-DWP-Dommelen-Zuid-Dwarsprofiel_001.dwg
XREF-KAD-Dommelen-Zuid-Kadastrale_grenzen_001.dwg
XREF-DWP-Dommelen-Zuid-Meewer-Situatie_001.dwg
XREF-DWP-Dommelen-Zuid-Dwarsprofiel_002.dwg


- OPMERKINGEN**
- Molen in meters tenzij anders is aangegeven
 - Hoogtemaatvoering in meters t.o.v. NAP
 - Coördinaten in meters t.o.v. rijkdsriehoekenstelsel
 - Hoeken aangegeven in graden (360° stelsel)



Wijz.	Getekend	Datum	Omschrijving
A			
B			
C			

Opdrachtgever
Gemeente Valkenswaard
Project
Verkeersmaatregelen Dommelen-Zuid
Voorlopig ontwerp
Ondertitel
Venbergseweg
Situatie met maatgevende dwarsprofielen

Status	Definitief	Getekend	R. Hetem
Datum	20-11-2020	Gecontroleerd	G. Bekkermans
Schaal	Formaat	Projectcode	Tekeningnummer
1:250	A0 (841x1189)	116369	2006
			Bladnummer
			1/5

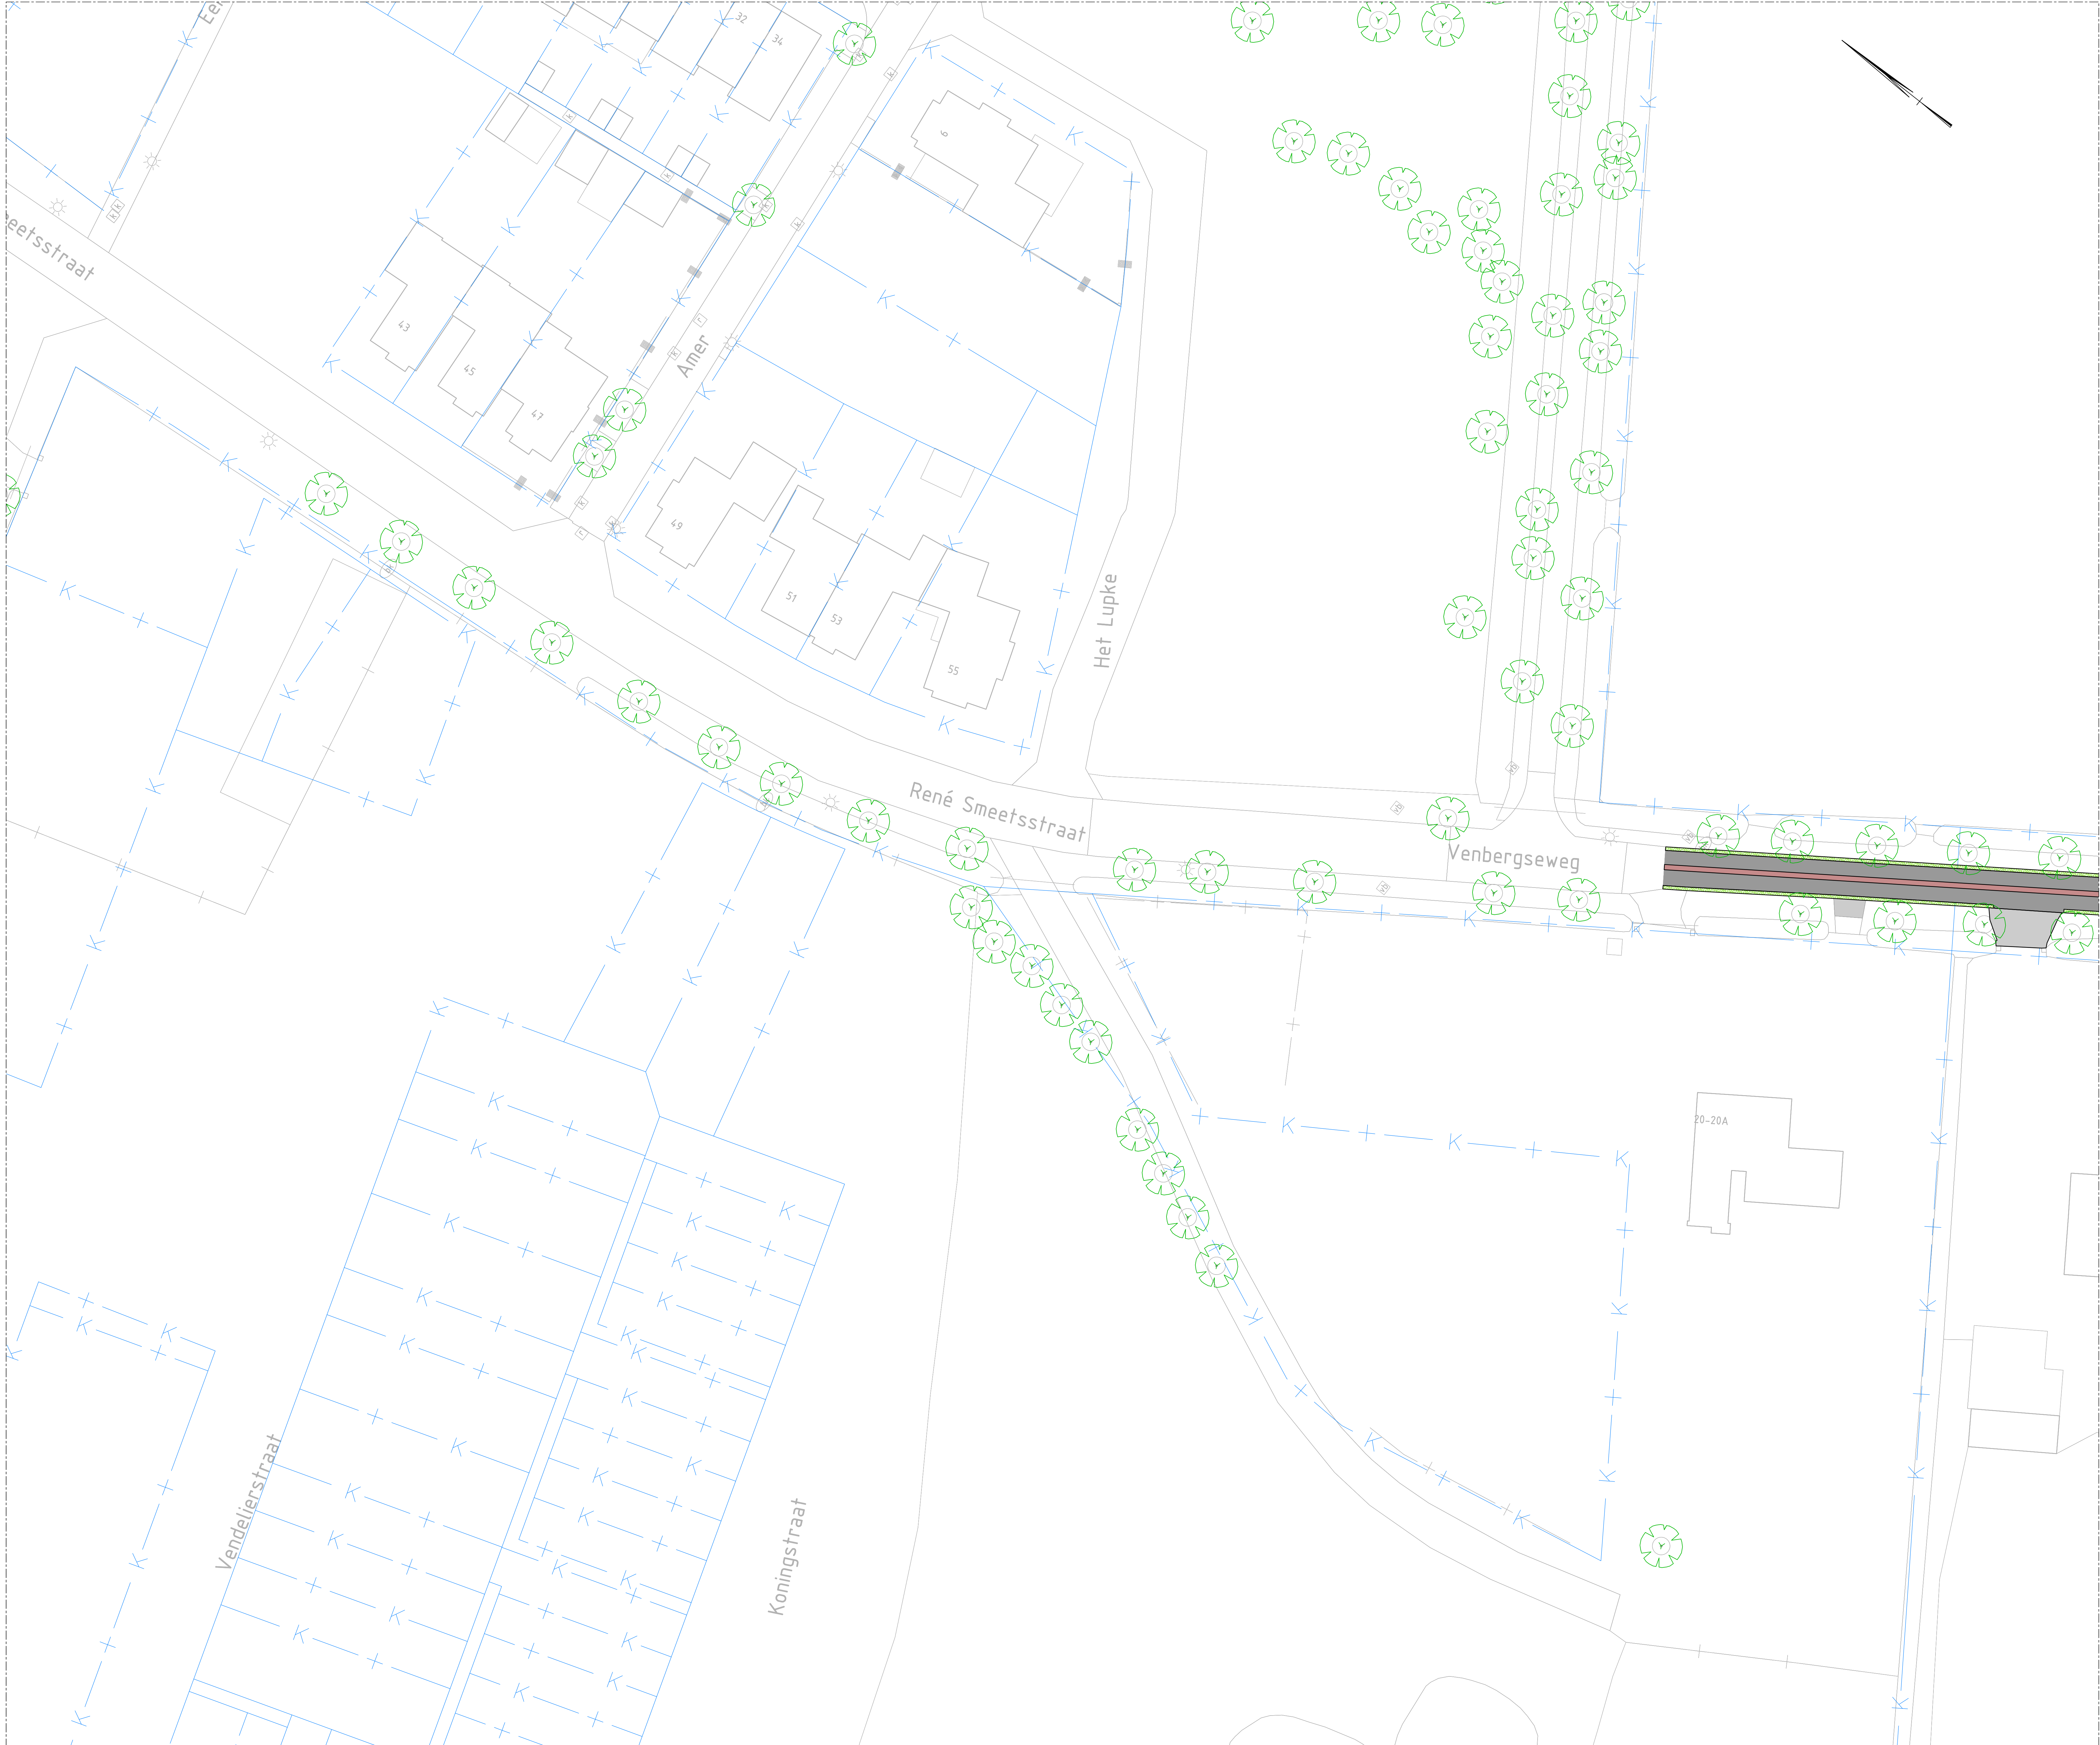

LEGENDA

- Bestaande situatie
- Ribbaan
- Inrit
- Bestaande boom
- Dwarsprofiel met nummer
- Kadastrale grenzen

GEKOPPELDE XREFS
XREF-BOT-Dommelen-Zuid-Dwarsprofiel_001.dwg
XREF-DWP-Dommelen-Zuid-Dwarsprofiel_001.dwg
XREF-KAD-Dommelen-Zuid-Kadastrale_grenzen_001.dwg
XREF-DWP-Dommelen-Zuid-Meester_Straat_001.dwg
XREF-DWP-Dommelen-Zuid-Dwarsprofiel_002.dwg

- OPMERKINGEN**
- Molen in meters tenzij anders is aangegeven
 - Hoogtemaatvoering in meters t.o.v. NAP
 - Coördinaten in meters t.o.v. rijkdsriehoekenstelsel
 - Hoeken aangegeven in graden (360° stelsel)




Schaal 1:250

Wijz:	Getekend	Datum	Omschrijving
A			
B			
C			

Opdrachtgever
Gemeente Valkenswaard
Project
Verkeersmaatregelen Dommelen-Zuid
Voorlopig ontwerp
Ondertitel
Venbergseweg
Situatie met maatgevende dwarsprofielen

Status	Definitief	Getekend	R. Hetem
Datum	20-11-2020	Gecontroleerd	G. Bekkermans
Schaal	Formaat	Projectcode	Tekeningnummer
1:250	A0 (841x1189)	116369	2006
			Bladnummer
			1/5

Dwarsprofiel 1
SCHAAAL 1:100

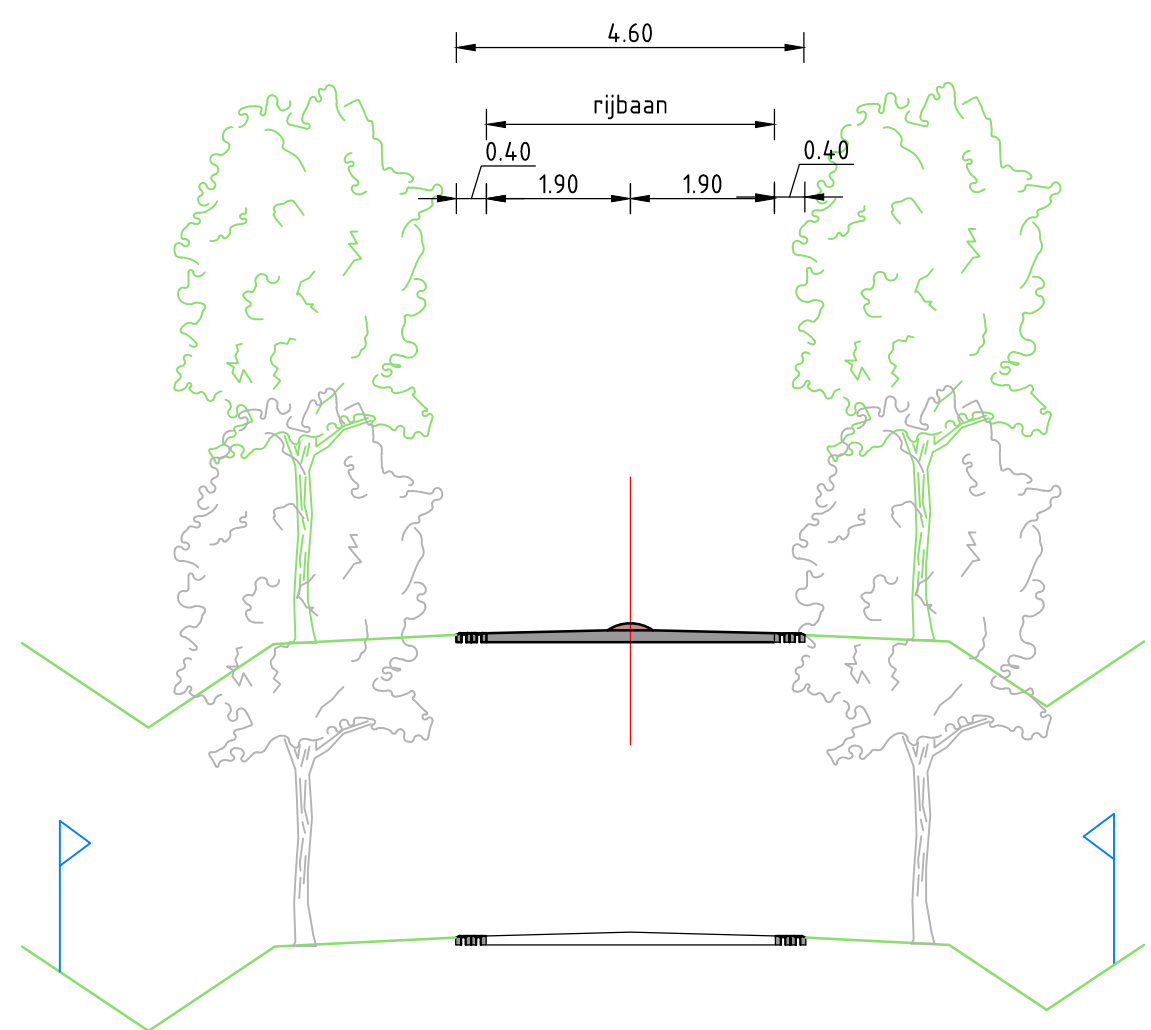

LEGENDA

- Bestaande situatie
- Rijbaan
- Inrit
- Bestaande boom
- Dwarsprofiel met nummer
- Kadastrale grenzen

GEKOPPELDE XREFS

XREF-BOT-Dommelen-Zuid-Dwarsprofiel_001.dwg
XREF-DWP-Dommelen-Zuid-Dwarsprofiel_001.dwg
XREF-KAD-Dommelen-Zuid-Kadastrale_grenzen_001.dwg
XREF-DWP-Dommelen-Zuid-Meester_Straat_001.dwg
XREF-DWP-Dommelen-Zuid-Dwarsprofiel_002.dwg

OPMERKINGEN

- Molen in meters tenzij anders is aangegeven
- Hoogtemaatvoering in meters t.o.v. NAP
- Coördinaten in meters t.o.v. rijksweghoekenstelsel
- Hoeken aangegeven in graden (360° stelsel)

Schaal 1:250

Witteveen+Bos

Wijz: Getekend Datum: Omschrijving:
A:
B:
C:

Opdrachtgever:
Gemeente Valkenswaard
Project:
Verkeersmaatregelen Dommelen-Zuid
Voorlopig ontwerp
Ondertitel:
Venbergseweg
Situatie met maatgevende dwarsprofielen

Status	Definitief	Getekend	R. Hetem
Datum	20-11-2020	Gecontroleerd	G. Bekkers
Schaal	Formaat	Projectcode	Tekeningnummer
1:250	A0 (841x1189)	116369	2006
			Bladnummer
			2/5

Witteveen+Bos Raadgevende ingenieurs B.V.
Van Terschellingstraat 2 | Postbus 1331 | 4000 AB Dordrecht | +31 (0)512 69 79 11 | www.witteveenbos.com | KvK 38020752

Printdatum: 11/24/2020 13:23



SITUATIETEKENING
SCHAALE 1:250

LEGENDA

Bestaande situatie

Rijbaan

Inrit

Bestaande boom

Dwarsprofiel met nummer

Kadastrale grenzen

GEKOPPELDE XREFS

XREF-BOT-Dommelen-Zuid-Dwarsprofiel_001.dwg

XREF-DWP-Dommelen-Zuid-Dwarsprofiel_001.dwg

XREF-KAD-Dommelen-Zuid-Kadastrale_grenzen_001.dwg

XREF-DWP-Dommelen-Zuid-Meuse-Situatie_001.dwg

XREF-DWP-Dommelen-Zuid-Dwarsprofiel_002.dwg

OPMERKINGEN

-

Meten in meters tenzij anders is aangegeven

-

Hoogtemaatvoering in meters t.o.v. NAP

-

Coördinaten in meters t.o.v. rijkswijkshoekstelsel

-

Hoeken aangegeven in graden (360° stelsel)

0

2.5

5

7.5

10m

Schaal 1:250

Witteveen

Bos

Wijz.

Getekend

Datum

Omschrijving

A

B

C

Opdrachtgever

Gemeente Valkenswaard

Project

Verkeersmaatregelen Dommelen-Zuid

Voorlopig ontwerp

Venbergsseweg

Situatie met maatgevende dwarsprofielen

Status

Definitief

Getekend

R. Hetem

20-11-2020

Gecontroleerd

G. Bekkers

Schaal

Formaat

Projectcode

Tekeningnummer

Bladnummer

1:250

A0 (841x1189)

116369


2006

3/5

Witteveen+Bos Raadgevende Ingenieurs B.V.

Van Terschellingstraat 2 | Postbus 1331 | 4000 AB Deventer | +31 (0)570 69 79 11 | www.witteveenbos.com | KvK 38020752

Plotselam 11/24/2020 5:54

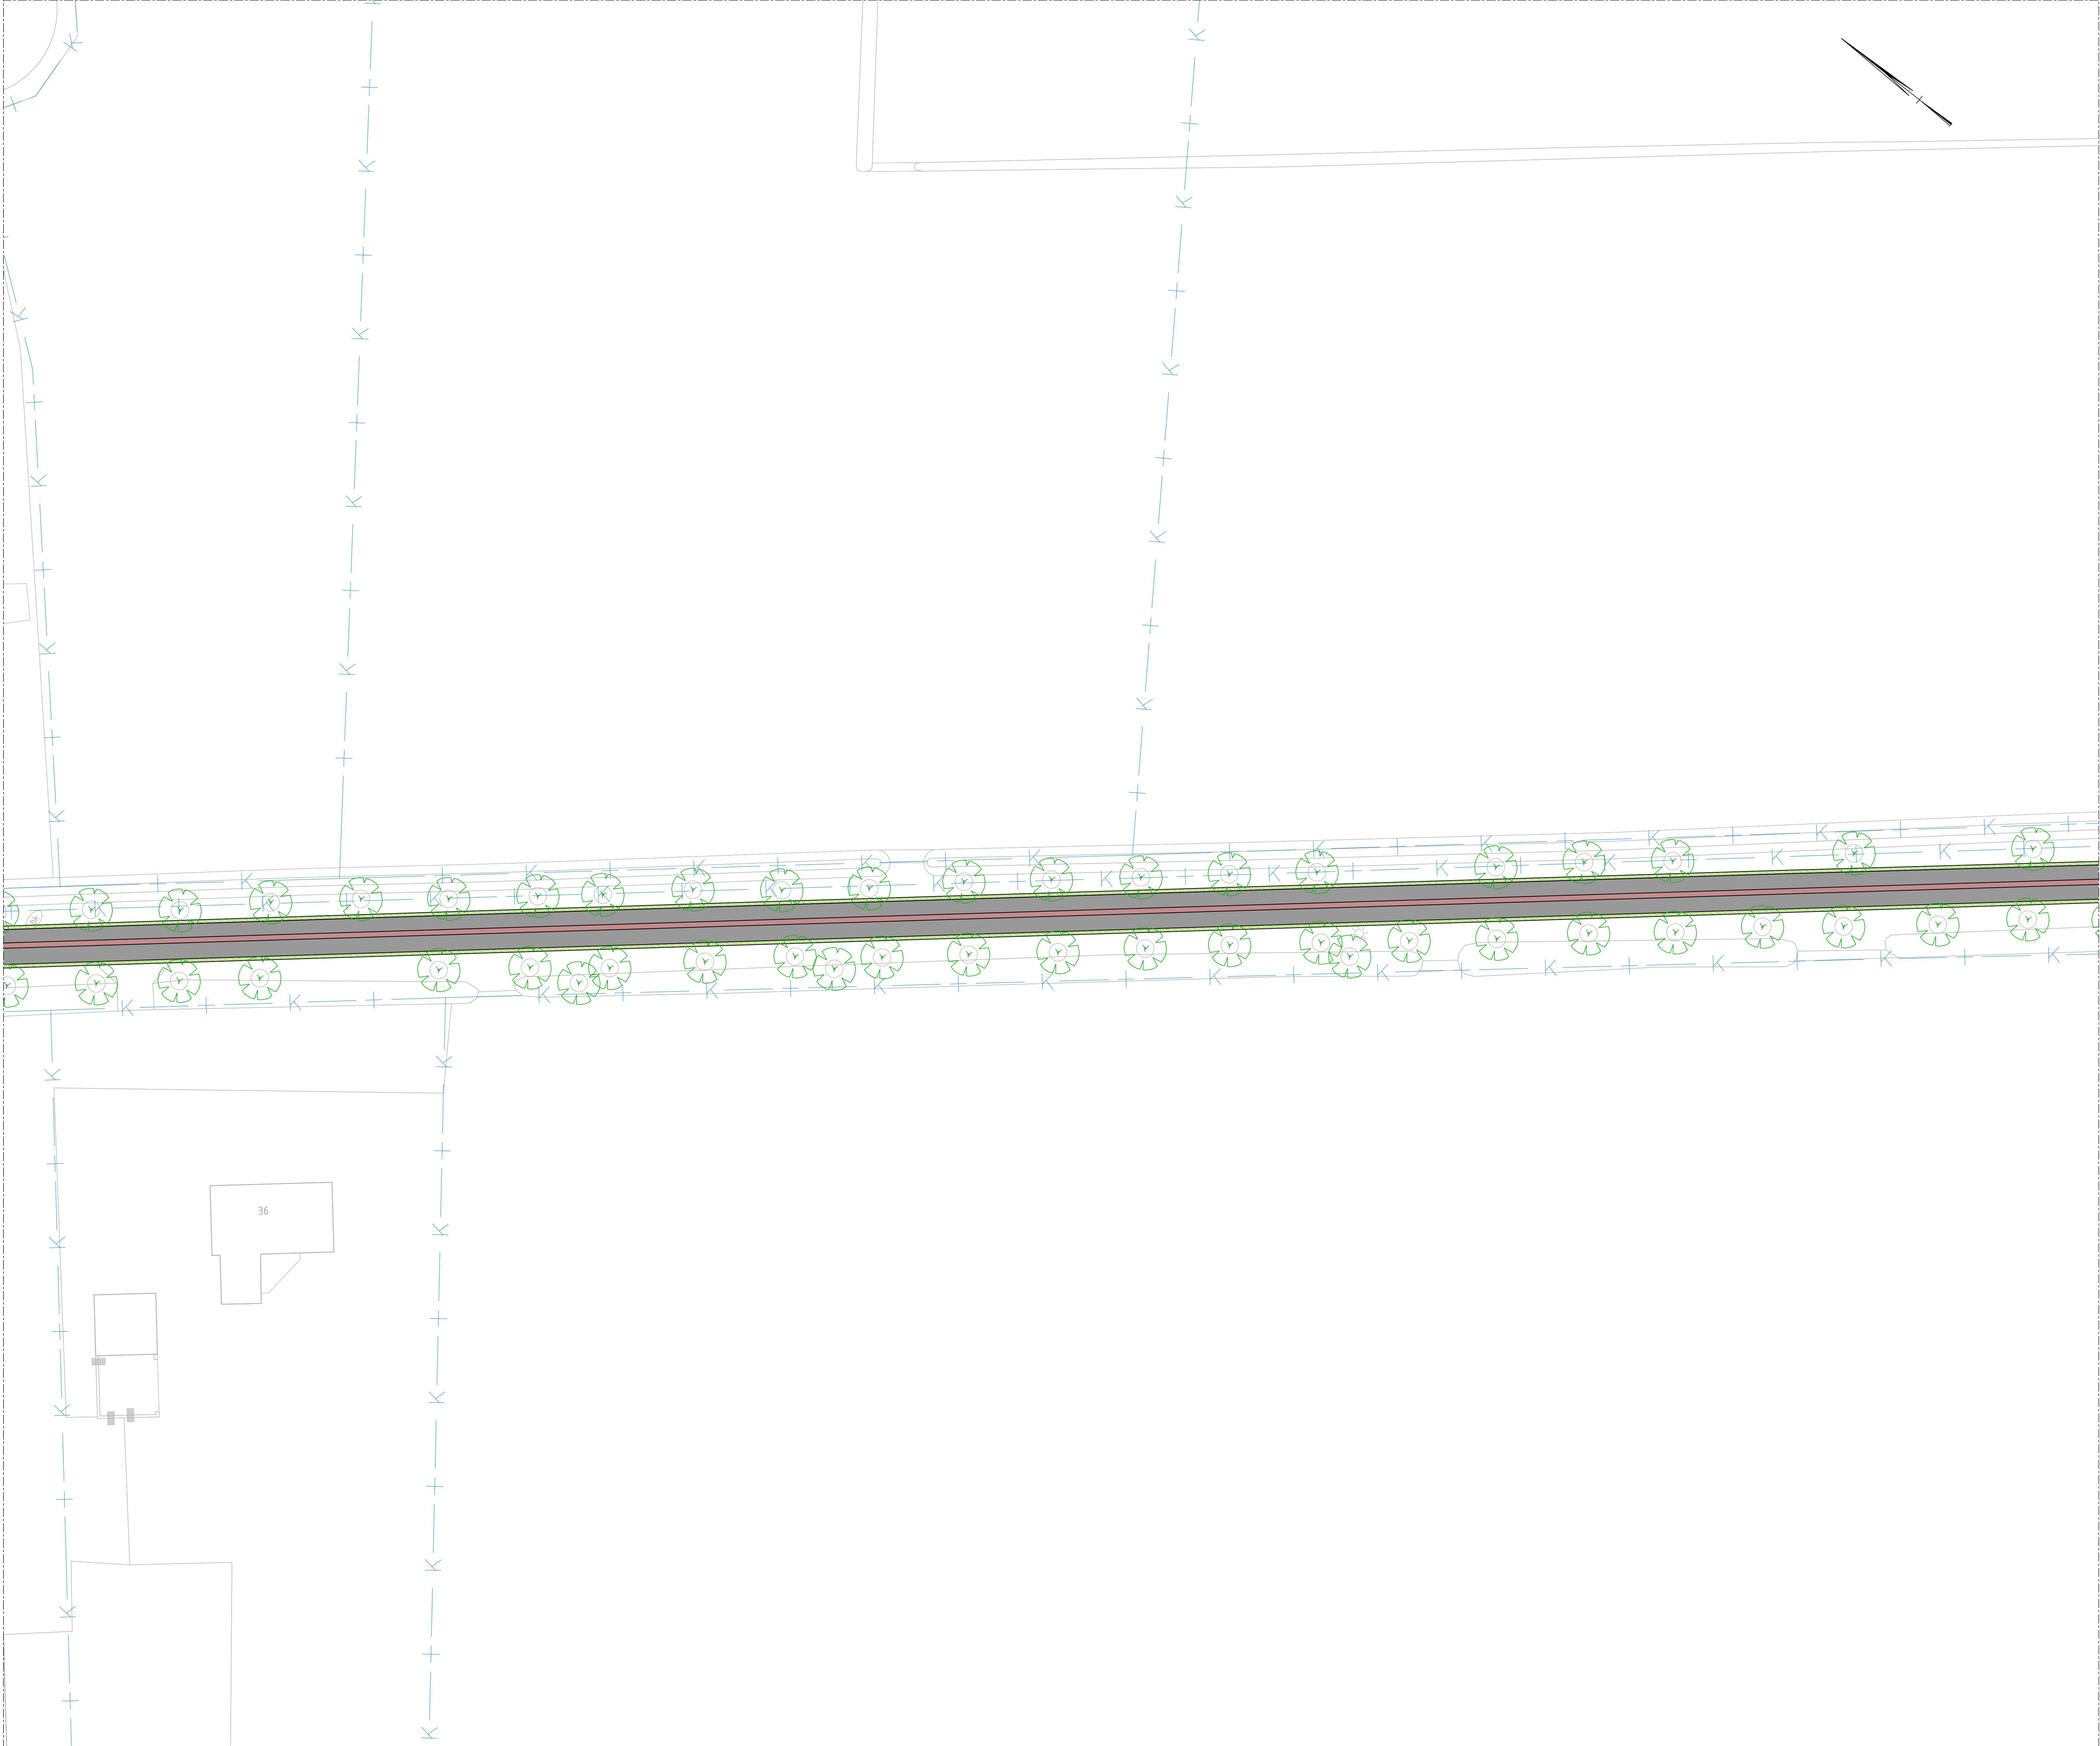

SITUATIE TEKENING
SCHAALE 1:250

LEGENDA

Bestaande situatie

Rijbaan

Inrit

Bestaande boom

Dwarsprofiel met nummer

Kadastrale grenzen

GEKOPPELDE XREFS

XREF-BOT-Dommelen-Zuid-Dwarsprofiel_001.dwg

XREF-DWP-Dommelen-Zuid-Dwarsprofiel_001.dwg

XREF-KAD-Dommelen-Zuid-Kadastrale_grenzen_001.dwg

XREF-DWP-Dommelen-Zuid-Meuse-Situatie_001.dwg

XREF-DWP-Dommelen-Zuid-Dwarsprofiel_002.dwg

OPMERKINGEN

- Molen in meters tenzij anders is aangegeven

- Hoogtemaatvoering in meters t.o.v. NAP

- Coördinaten in meters t.o.v. rijkswijkshoekstelsel

- Hoeken aangegeven in graden (360° stelsel)

02.55.5

0m

Schaal: 1:250

Witteveen

Bos

Wijz. Getekend Datum Omschrijving

A

B

C

Opdrachtgever

Gemeente Valkenswaard

Project

Verkeersmaatregelen Dommelen-Zuid

Voorlopig ontwerp

Onderdeel

Venbergseweg

Situatie met maatgevende dwarsprofielen

Status Definitief

Datum 20-11-2020

Schaal 1:250

Formaat A0 (841x1189)

Getekend Gecontroleerd Goedgekeurd

Projectcode 116369

R. Hetem G. Bekkermans G. Bekkermans


Tekeningnummer 2006

Bladnummer 4/5

Witteveen+Bos Raadgevende ingenieurs B.V.


Van Turenhoutstraat 2 | Postbus 1331 | 4000 AH Deventer | +31 (0)570 69 79 11 | www.witteveenbos.com | KvK 38020752

Plaatnummer: 1124/2020-535

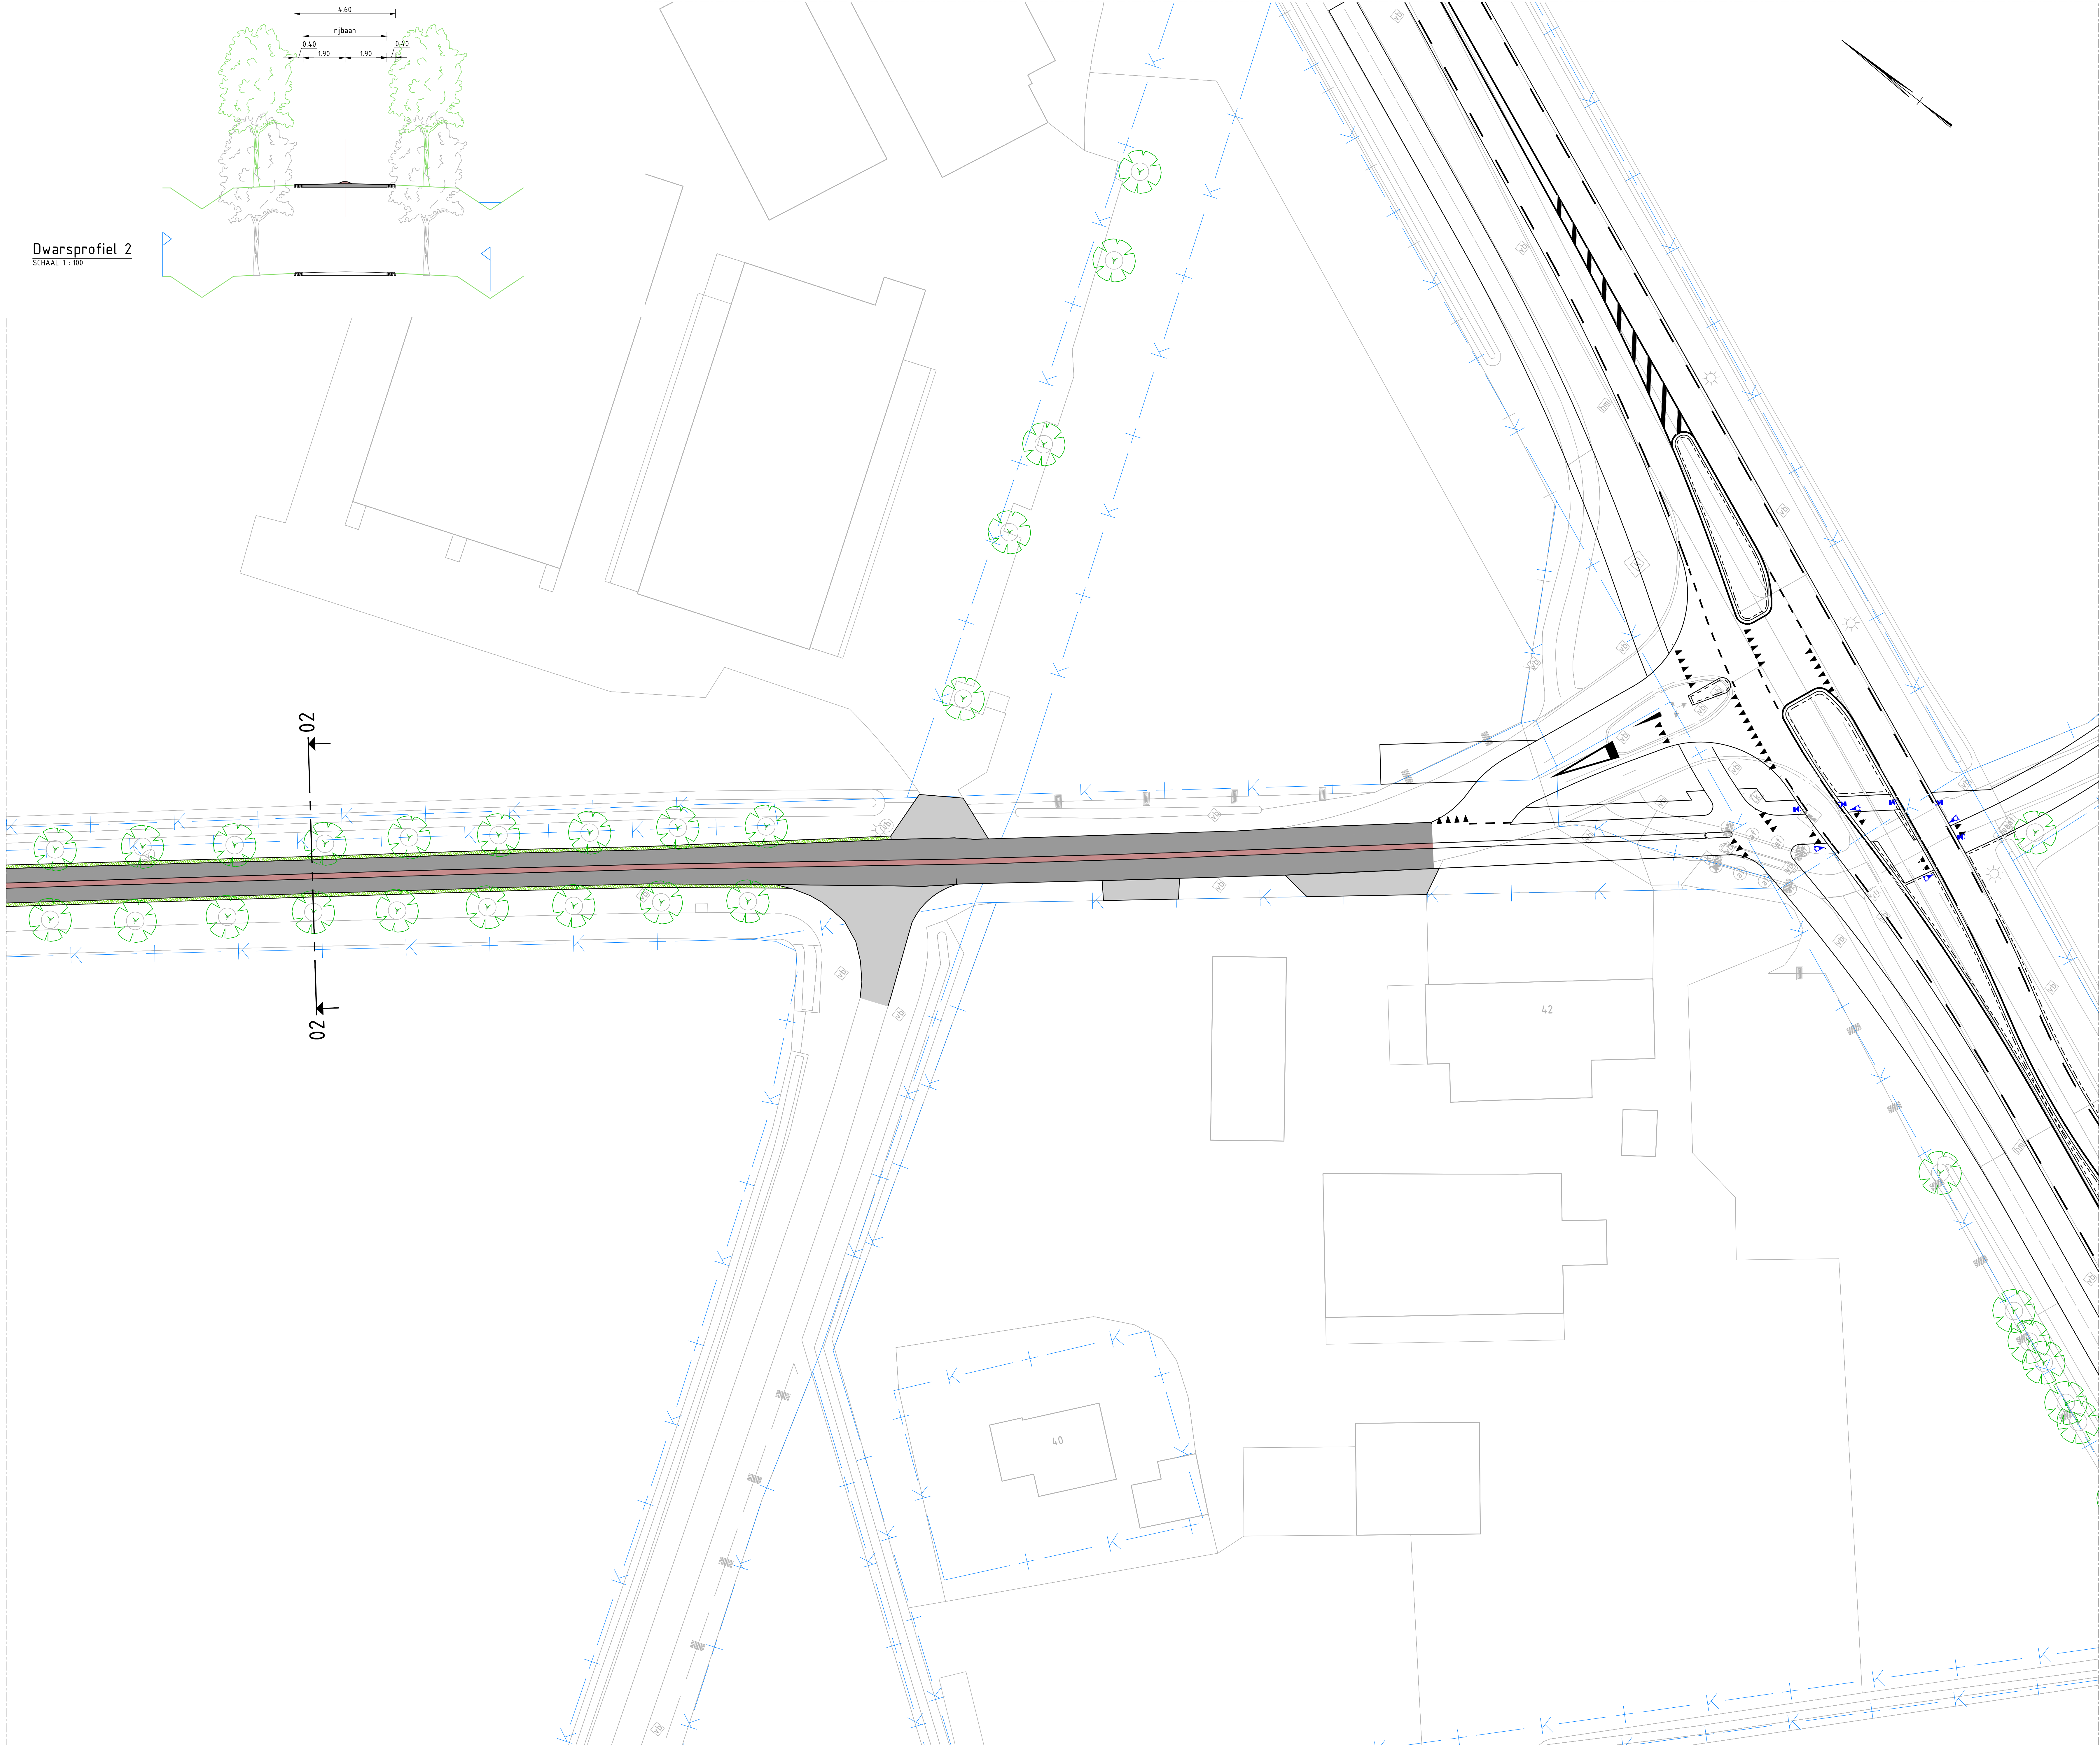

Dwarsprofiel 2

SCHAAAL 1:100

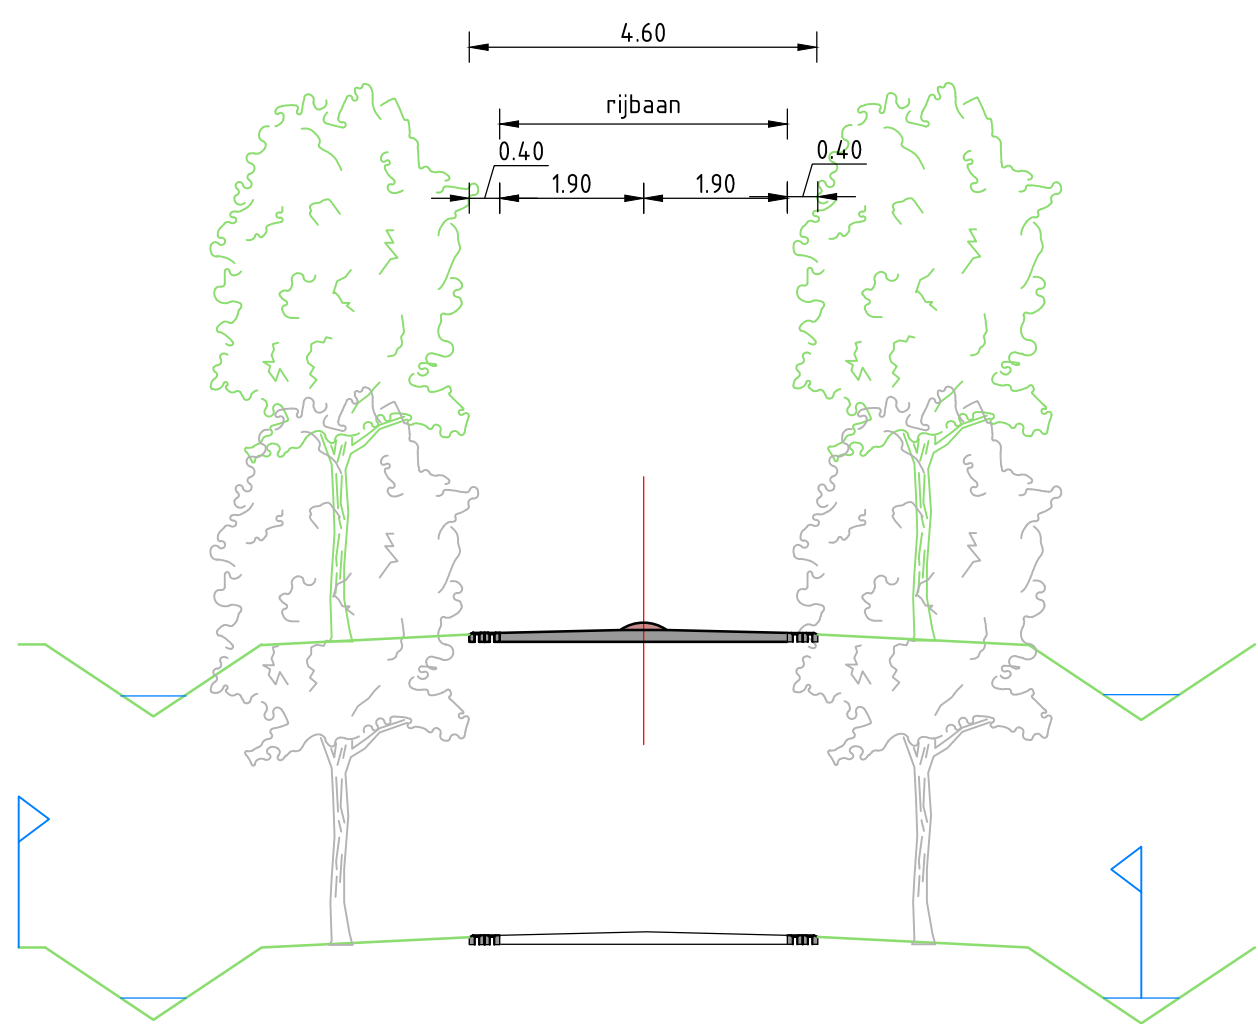

LEGENDA

- Bestaande situatie
- Rijbaan
- Inrit
- Bestaande boom
- Dwarsprofiel met nummer
- Kadastrale grenzen

GEKOPPELDE XREFS

XREF-BOT-Samenen-Zuid-Dwarsprofiel_001.dwg
XREF-DWAF-Dommelen-Zuid-Dwarsprofiel_001.dwg
XREF-KAD-Dommelen-Zuid-Kadastrale_grenzen_001.dwg
XREF-DWAF-Dommelen-Zuid-Meene-Situatie_001.dwg
XREF-DWAF-Dommelen-Zuid-Dwarsprofiel_002.dwg

OPMERKINGEN

- Molen in meters tenzij anders is aangegeven
- Hoogtemaatvoering in meters t.o.v. NAP
- Coördinaten in meters t.o.v. rijksweghoekenstelsel
- Hoeken aangegeven in graden (360° stelsel)




Wijz.	Getekend	Datum	Omschrijving
A			
B			
C			

Opdrachtgever
Gemeente Valkenswaard
Project
Verkeersmaatregelen Dommelen-Zuid
Voorlopig ontwerp
Onderdeel
Venbergseweg
Situatie met maatgevende dwarsprofielen

Status	Definitief	Getekend	R. Hetem
Datum	20-11-2020	Gecontroleerd	G. Bekkers
Schaal	Formaat	Projectcode	Tekeningnummer
1:250	A0 (841x1189)	116369	2006
			Bladnummer
			5/5

Witteveen+Bos Raadgeende ingenieurs B.V.
Van Terschellingweg 2 | Postbus 1331 | 4000 AB Overijssel | +31 (0)570 69 79 11 | www.witteveenbos.com | KvK 38020752

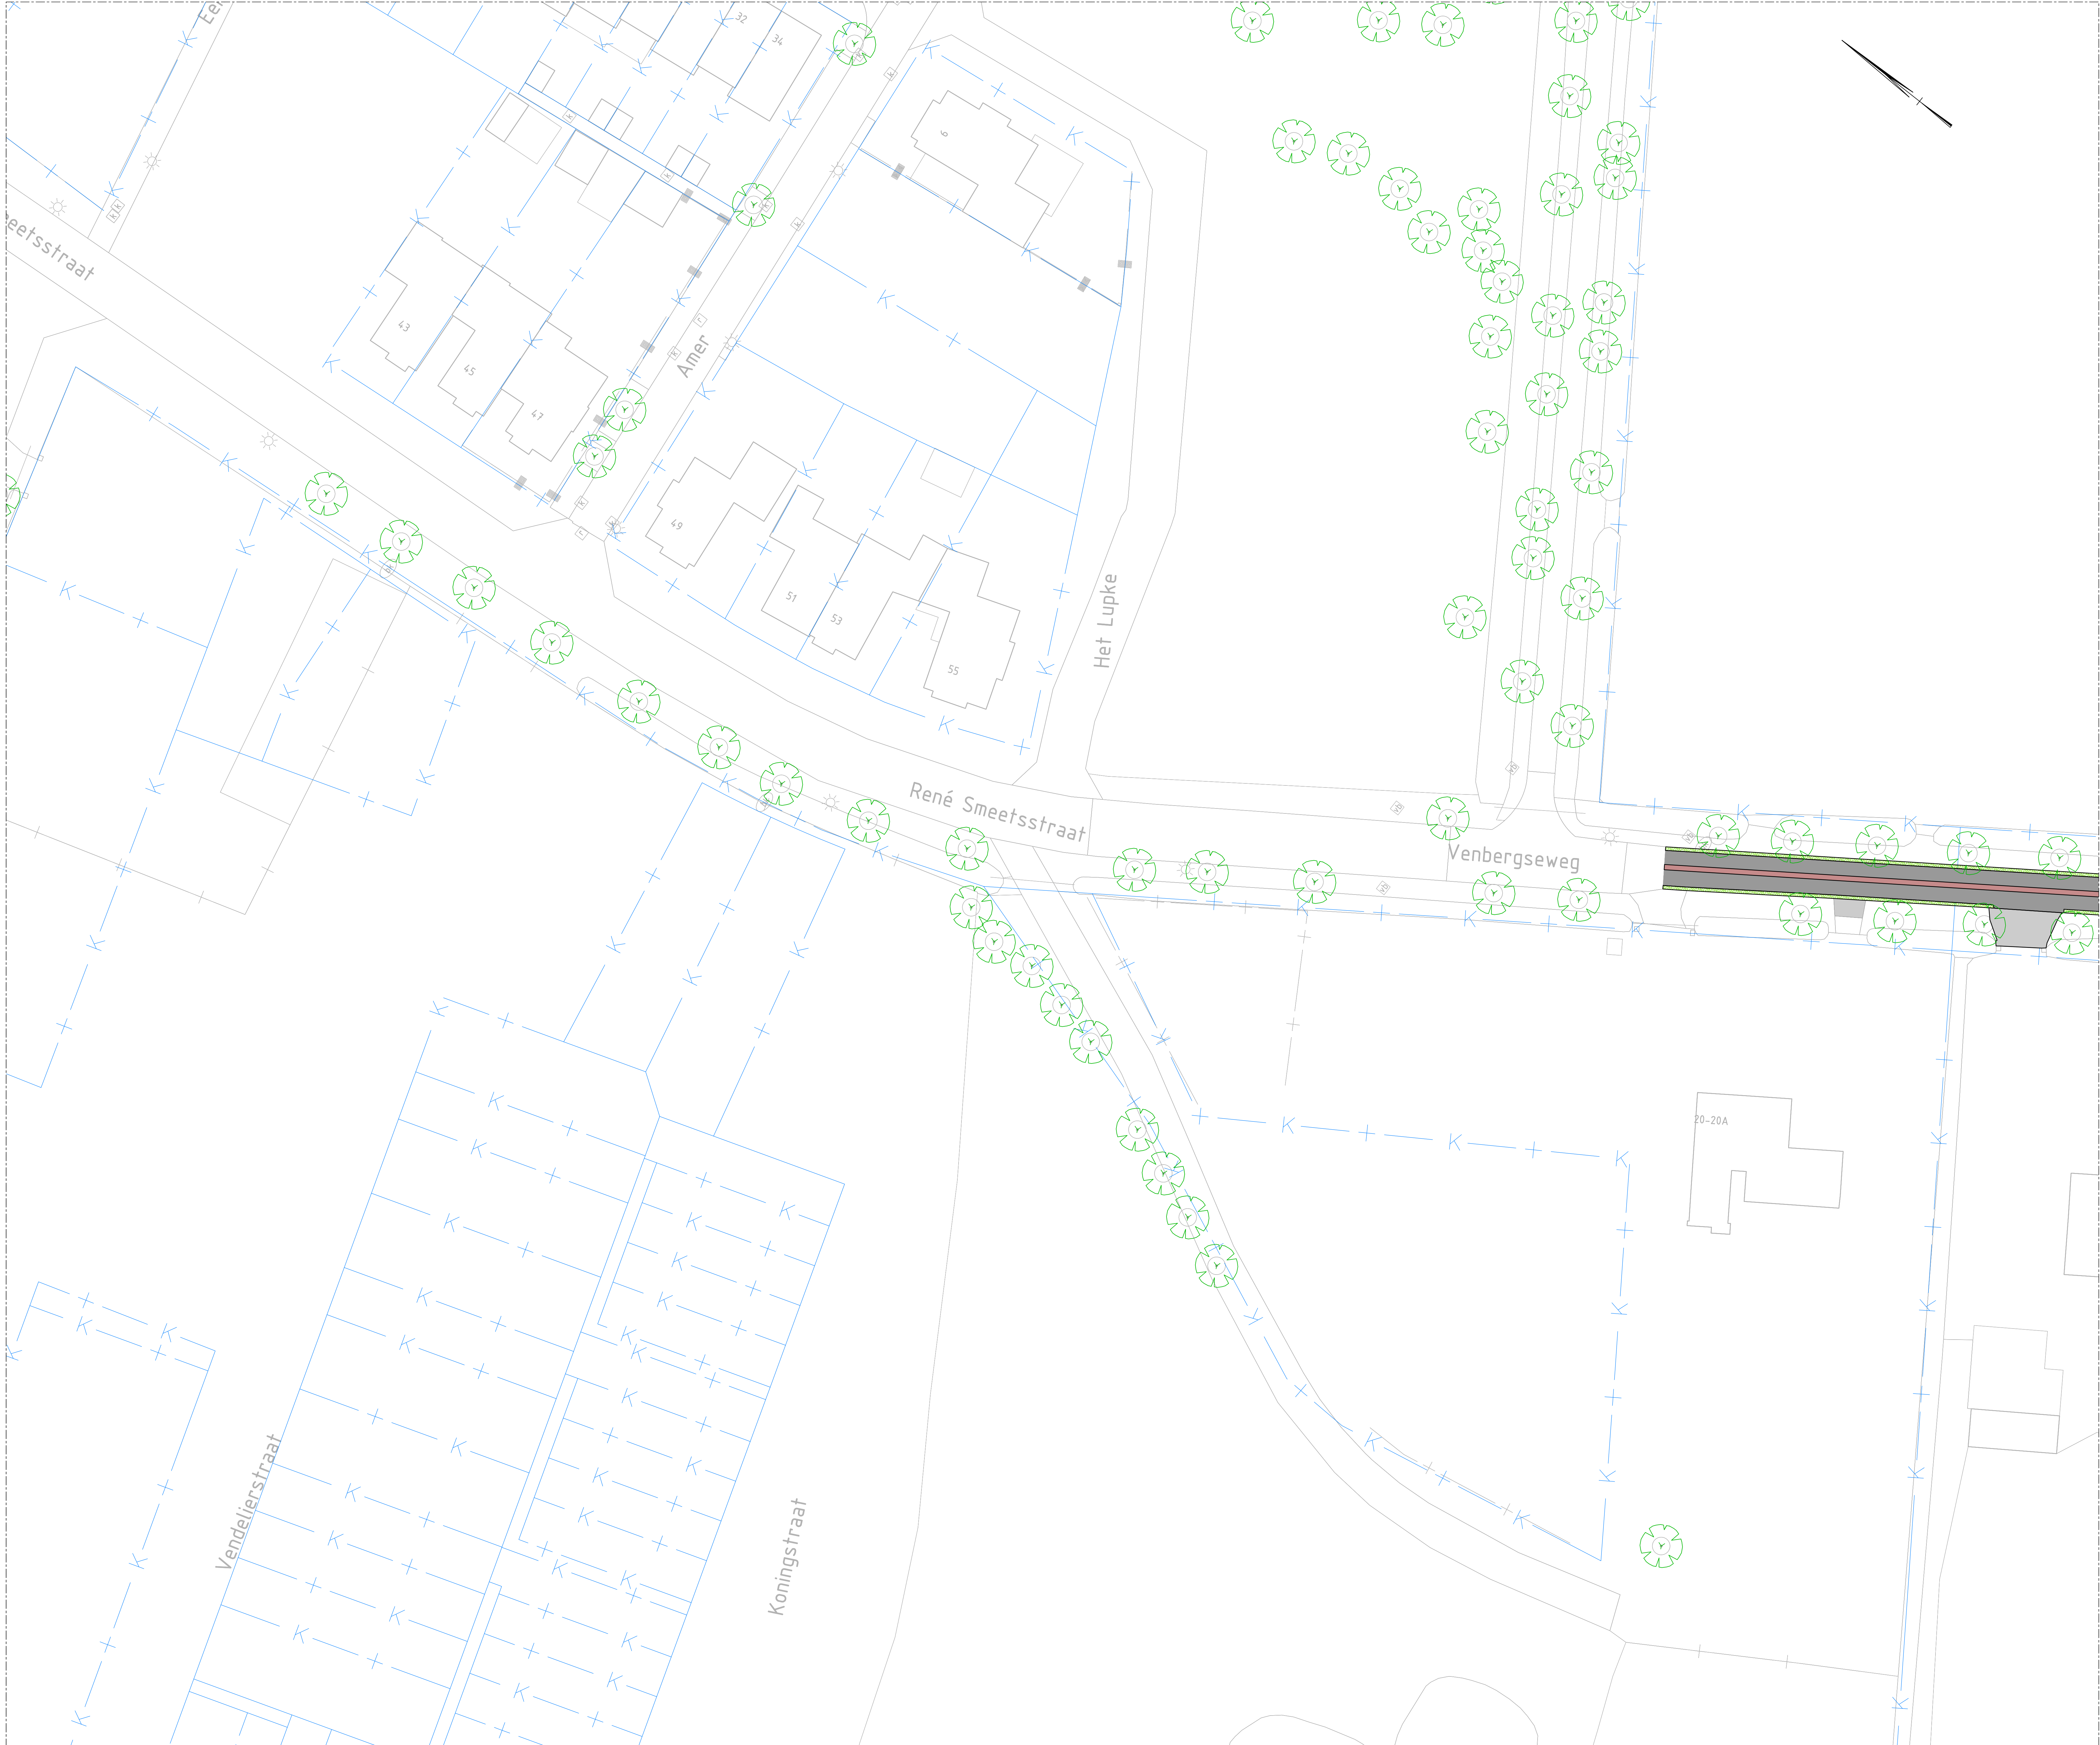

SITUATIE TEKENING
SCHAALE 1:250

LEGENDA

- Bestaande situatie
- Rijbaan
- Inrit
- Bestaande boom
- Dwarsprofiel met nummer
- Kadastrale grenzen

GEKOPPELDE XREFS

XREF-BOT-Dommelen-Zuid-Dwarsprofiel_001.dwg
XREF-DWP-Dommelen-Zuid-Dwarsprofiel_001.dwg
XREF-KAD-Dommelen-Zuid-Kadastrale_grenzen_001.dwg
XREF-DWP-Dommelen-Zuid-Meewer-Situatie_001.dwg
XREF-DWP-Dommelen-Zuid-Dwarsprofiel_002.dwg

OPMERKINGEN

- Molen in meters tenzij anders is aangegeven
- Hoogtemaatvoering in meters t.o.v. NAP
- Coördinaten in meters t.o.v. rijkdsriehoekenstelsel
- Hoeken aangegeven in graden (360° stelsel)

0 2.5 5 7.5 10m
Schaal 1:250




Wijz: Getekend Datum Omschrijving
A
B
C

Opdrachtgever
Gemeente Valkenswaard
Project
Verkeersmaatregelen Dommelen-Zuid
Voorlopig ontwerp
Onderdeel
Venbergseweg
Situatie met maatgevende dwarsprofielen

Status	Definitief	Getekend	R. Hetem
Datum	20-11-2020	Gecontroleerd	G. Bekkerens
Schaal	Formaat	Projectcode	Tekeningnummer
1:250	A0 (841x1189)	116369	2006
			Bladnummer
			1/5

Witteveen+Bos Raadgevende ingenieurs B.V.
Van Tienelstraat 2 | Postbus 133 | 1400 AB Deventer | +31 (0)570 69 79 11 | www.witteveenbos.com | KvK 38020752

Dwarsprofiel 1
SCHAAAL 1:100

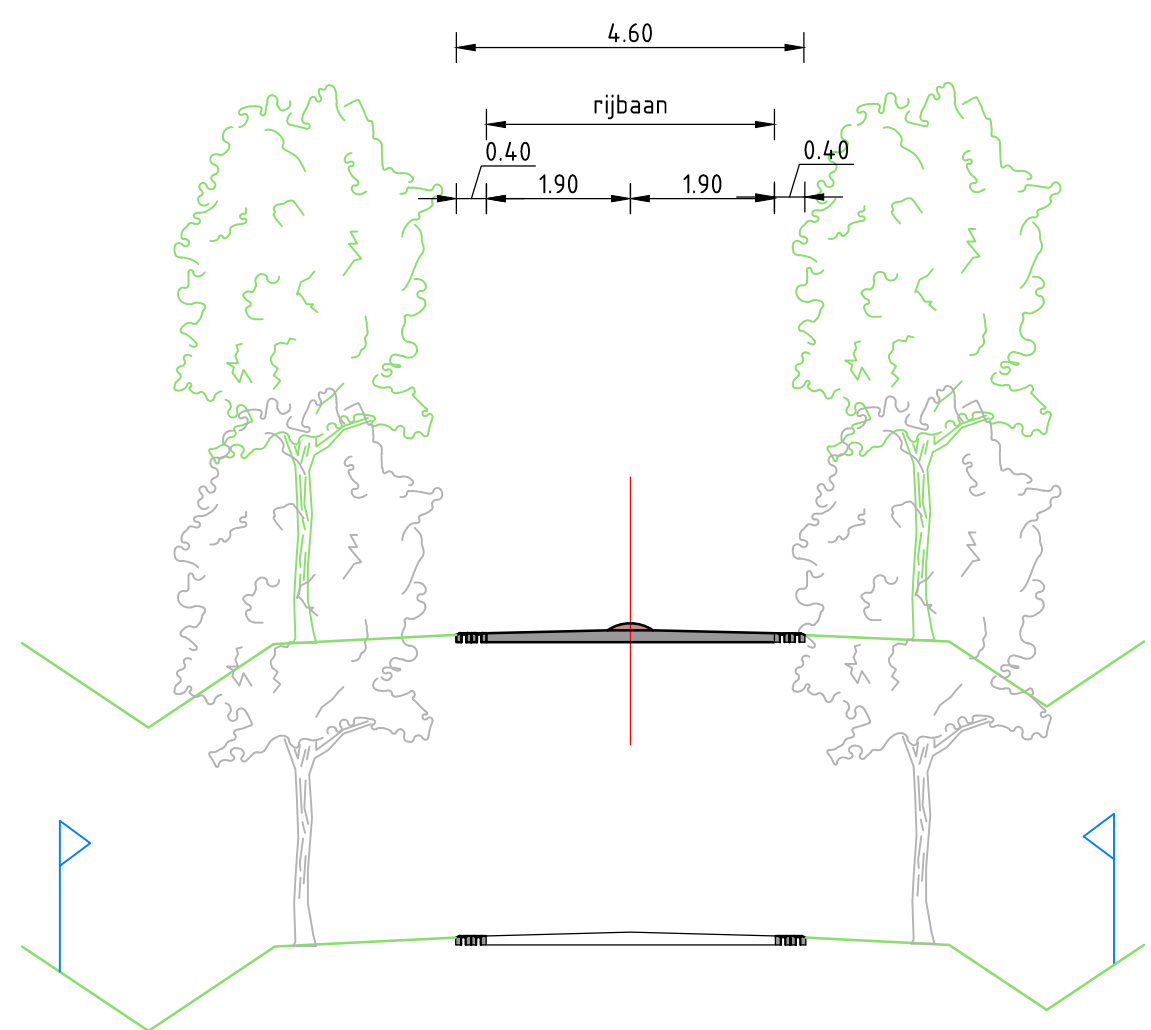

LEGENDA

- Bestaande situatie
- Rijbaan
- Inrit
- Bestaande boom
- Dwarsprofiel met nummer
- Kadastrale grenzen

GEKOPPELDE XREFS

XREF-BOT-Dommelen-Zuid-Dwarsprofiel_001.dwg
XREF-DWP-Dommelen-Zuid-Dwarsprofiel_001.dwg
XREF-KAD-Dommelen-Zuid-Kadastrale_grenzen_001.dwg
XREF-DWP-Dommelen-Zuid-Meuse-Situatie_001.dwg
XREF-DWP-Dommelen-Zuid-Dwarsprofiel_002.dwg

OPMERKINGEN

- Molen in meters tenzij anders is aangegeven
- Hoogtemaatvoering in meters t.o.v. NAP
- Coördinaten in meters t.o.v. rijksweghoekenstelsel
- Hoeken aangegeven in graden (360° stelsel)

Schaal 1:250

Witteveen+Bos

Wijz. Getekend Datum Omschrijving
A
B
C

Opdrachtgever
Gemeente Valkenswaard
Project
Verkeersmaatregelen Dommelen-Zuid
Voorlopig ontwerp
Onderdeel
Venbergseweg
Situatie met maatgevende dwarsprofielen

Status	Definitief	Getekend	R. Hetem
Datum	20-11-2020	Gecontroleerd	G. Bekkers
Schaal	Formaat	Projectcode	Tekeningnummer
1:250	A0 (841x1189)	116369	2006
			Bladnummer
			2/5

Witteveen+Bos Raadgevende Ingenieurs B.V.
Van Terschellingstraat 2 | Postbus 1331 | 4000 AB Dordrecht | +31 (0)512 69 79 11 | www.witteveenbos.com | KvK 38020752

Printdatum: 11/24/2020 13:23



SITUATIETEKENING
SCHAALE 1:250

LEGENDA

- Bestaande situatie
- Rijbaan
- Inrit
- Bestaande boom
- Dwarsprofiel met nummer
- Kadastrale grenzen

GEKOPPELDE XREFS

XREF-BOT-Dommelen-Zuid-Dwarsprofiel_001.dwg
XREF-DWP-Dommelen-Zuid-Dwarsprofiel_001.dwg
XREF-KAD-Dommelen-Zuid-Kadastrale_grenzen_001.dwg
XREF-DWP-Dommelen-Zuid-Meuse-Situatie_001.dwg
XREF-DWP-Dommelen-Zuid-Dwarsprofiel_002.dwg

OPMERKINGEN

- Maten in meters tenzij anders is aangegeven
- Hoogtemaatvoering in meters t.o.v. NAP
- Coördinaten in meters t.o.v. rijkswijkshoekstelsel
- Hoeken aangegeven in graden (360° stelsel)

0 2.5 5 7.5 10m

Schaal 1:250




Wijz. Getekend Datum Omschrijving
A
B
C

Opdrachtgever
Gemeente Valkenswaard
Project
Verkeersmaatregelen Dommelen-Zuid
Voorlopig ontwerp
Onderdeel
Venbergseweg
Situatie met maatgevende dwarsprofielen

Status	Definitief	Getekend	R. Hetem
	20-11-2020	Gecontroleerd	G. Bekkers
Schaal	Formaat	Projectcode	Tekeningnummer
1:250	A0 (841x1189)	116369	2006
			Bladnummer
			3/5

Witteveen+Bos Raadgevende Ingenieurs B.V.
Van Tienkeltstraat 2 | Postbus 1331 | 4000 AB Deventer | +31 (0)570 69 79 11 | www.witteveenbos.com | KvK 38020752

Printdatum: 11/24/2020 5:54

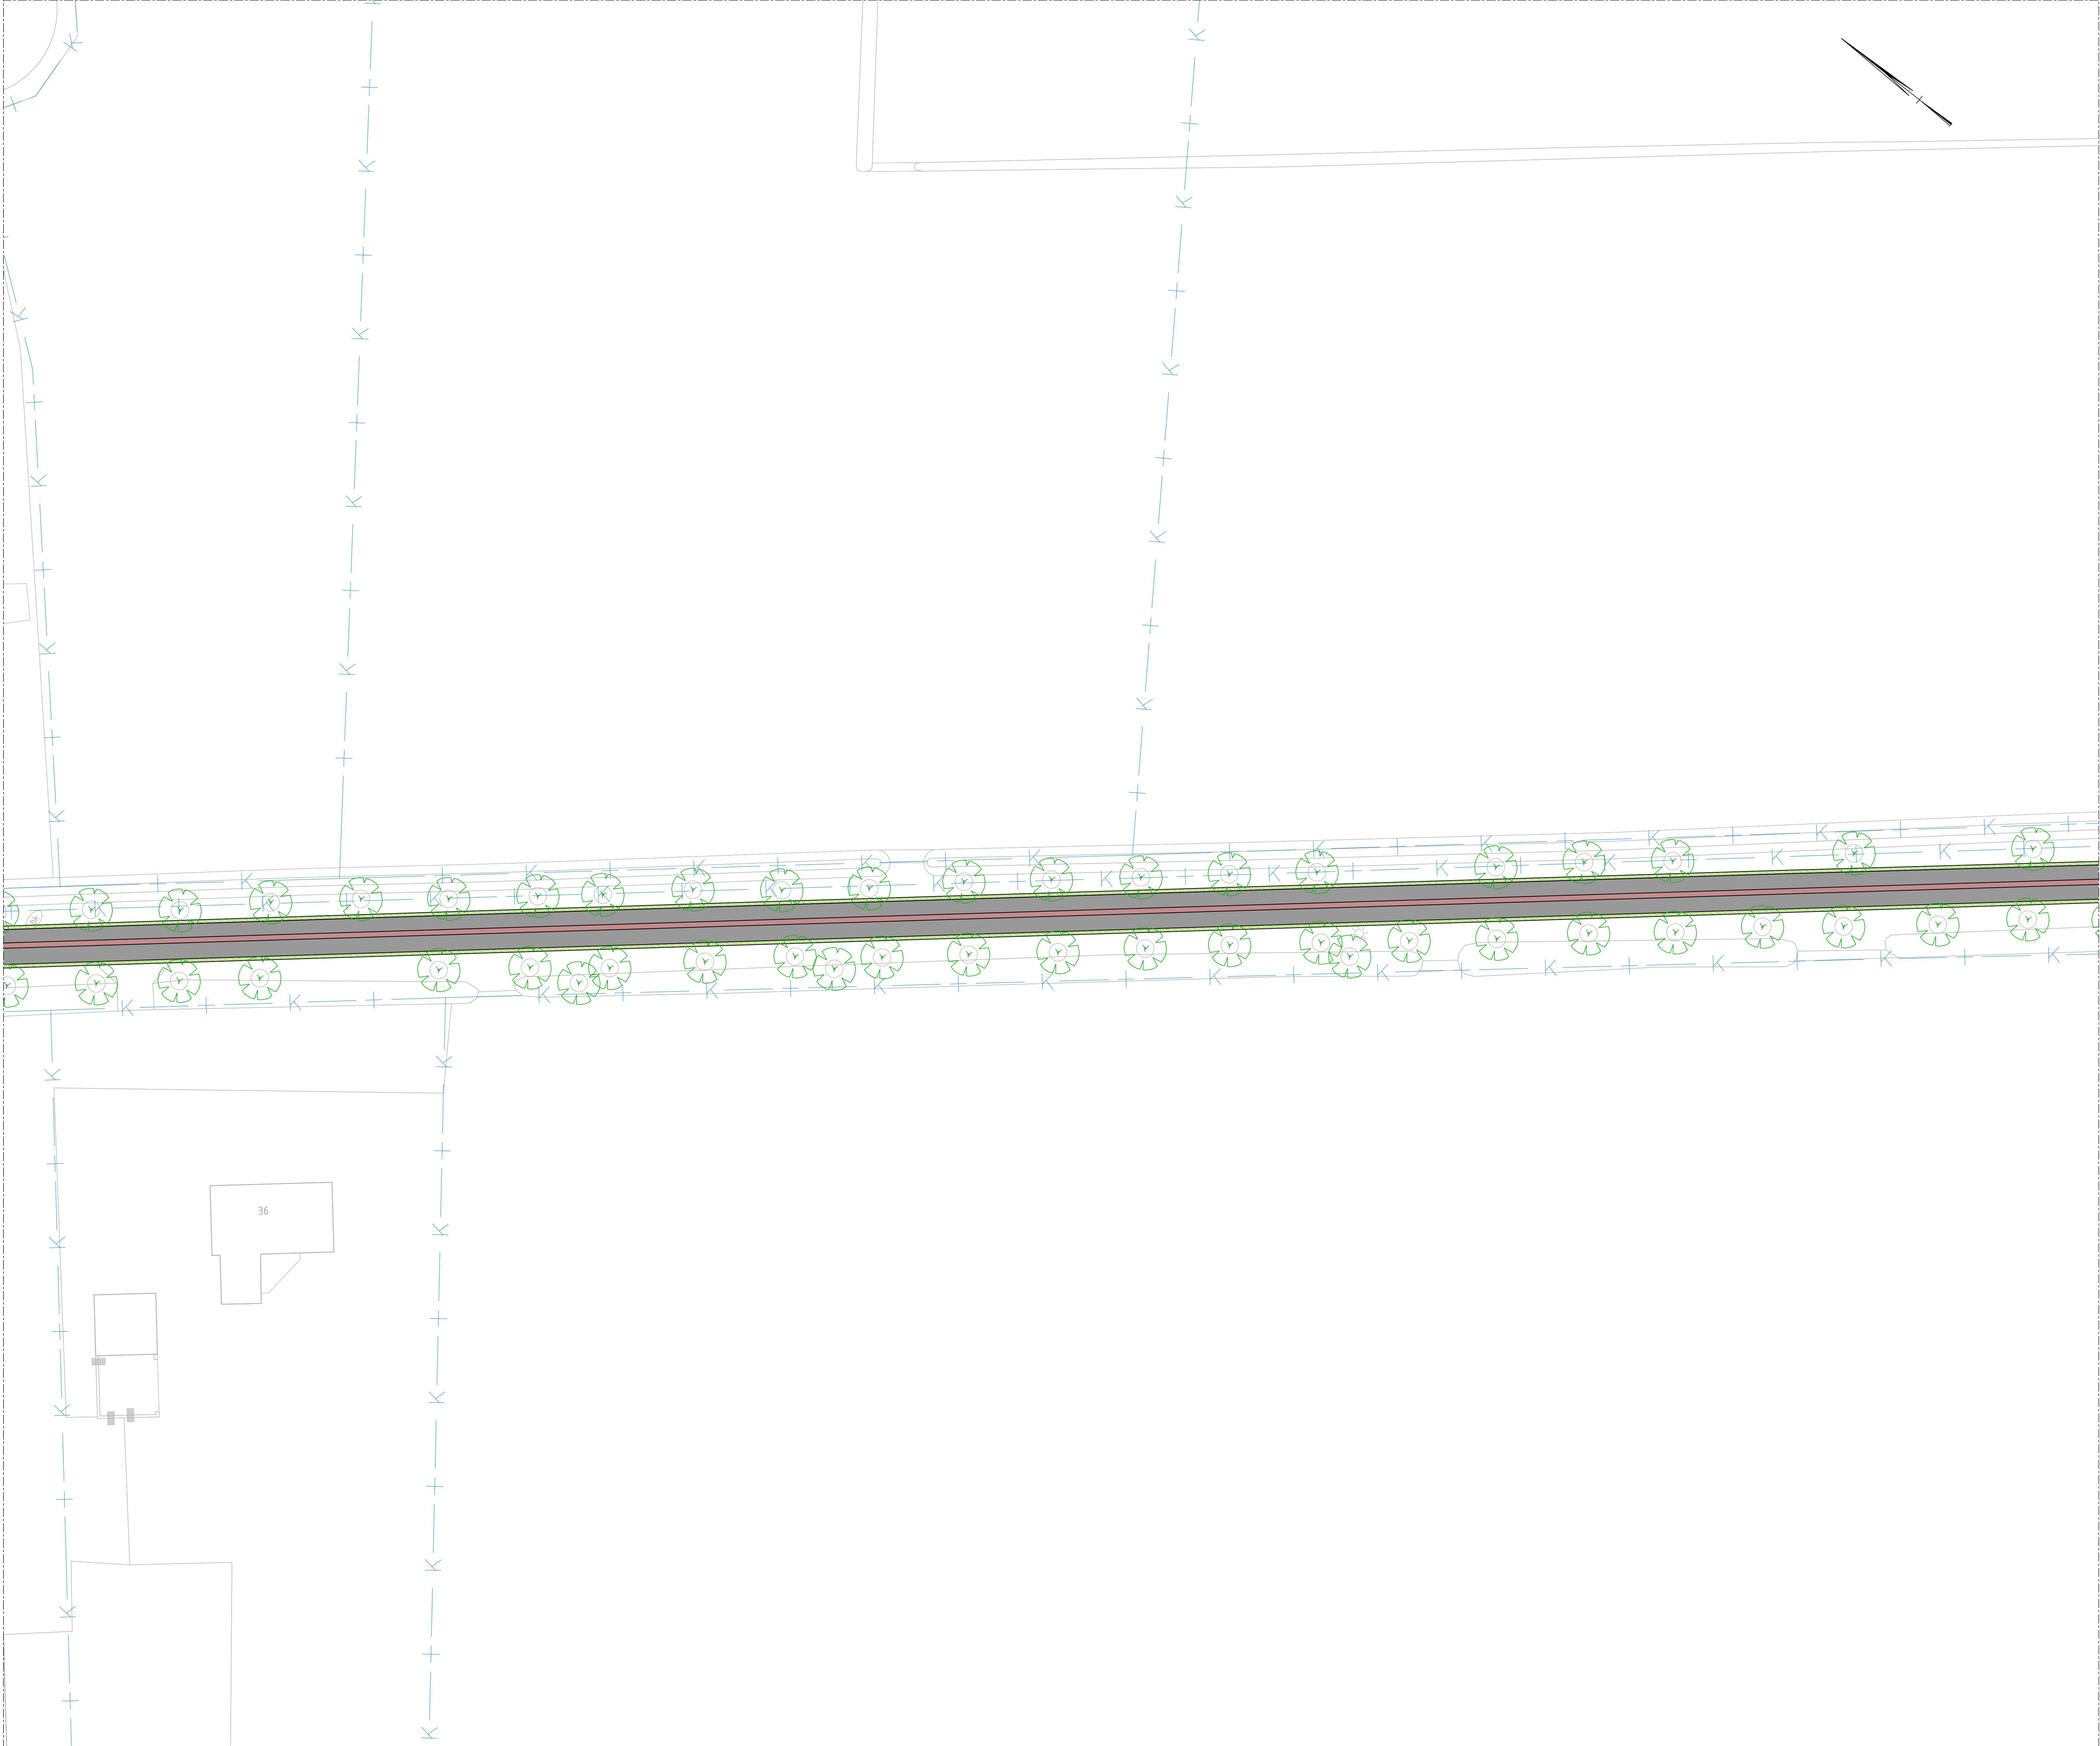

SITUATIE TEKENING
SCHAALE 1:250

LEGENDA

Bestaande situatie

Rijbaan

Inrit

Bestaande boom

Dwarsprofiel met nummer

Kadastrale grenzen

GEKOPPELDE XREFS
XREF-BOT-Dommelen-Zuid-Dwarsprofiel_001.dwg
XREF-DWAF-Dommelen-Zuid-Dwarsprofiel_001.dwg
XREF-KAD-Dommelen-Zuid-Kadastrale_grenzen_001.dwg
XREF-DWAF-Dommelen-Zuid-Meuse-Situatie_001.dwg
XREF-DWAF-Dommelen-Zuid-Dwarsprofiel_002.dwg**OPMERKINGEN**
- Molen in meters tenzij anders is aangegeven
- Hoogtemaatvoering in meters t.o.v. NAP
- Coördinaten in meters t.o.v. rijksweghoekstelsel
- Hoeken aangegeven in graden (360° stelsel)Schaal 1:250

Wijz.	Getekend	Datum	Omschrijving
A			
B			
C			

Opdrachtgever

Gemeente Valkenswaard

Project

Verkeersmaatregelen Dommelen-Zuid

Voorlopig ontwerp

Onderdeel

Venbergseweg

Situatie met maatgevende dwarsprofielen


Status	Definitief	Getekend	R. Hetem
Datum	20-11-2020	Gecontroleerd	G. Bekkers
Schaal	Formaat	Projectcode	Tekeningnummer
1:250	A0 (841x1189)	116369	2006

Bladnummer
4/5

Witteveen+Bos Raadgevende ingenieurs B.V.


Van Turenhoutstraat 2 | Postbus 1331 | 4000 AH Deventer | +31 (0)570 69 79 11 | www.witteveenbos.com | KvK 38020752

Plaatnummer: 1124/2020-535

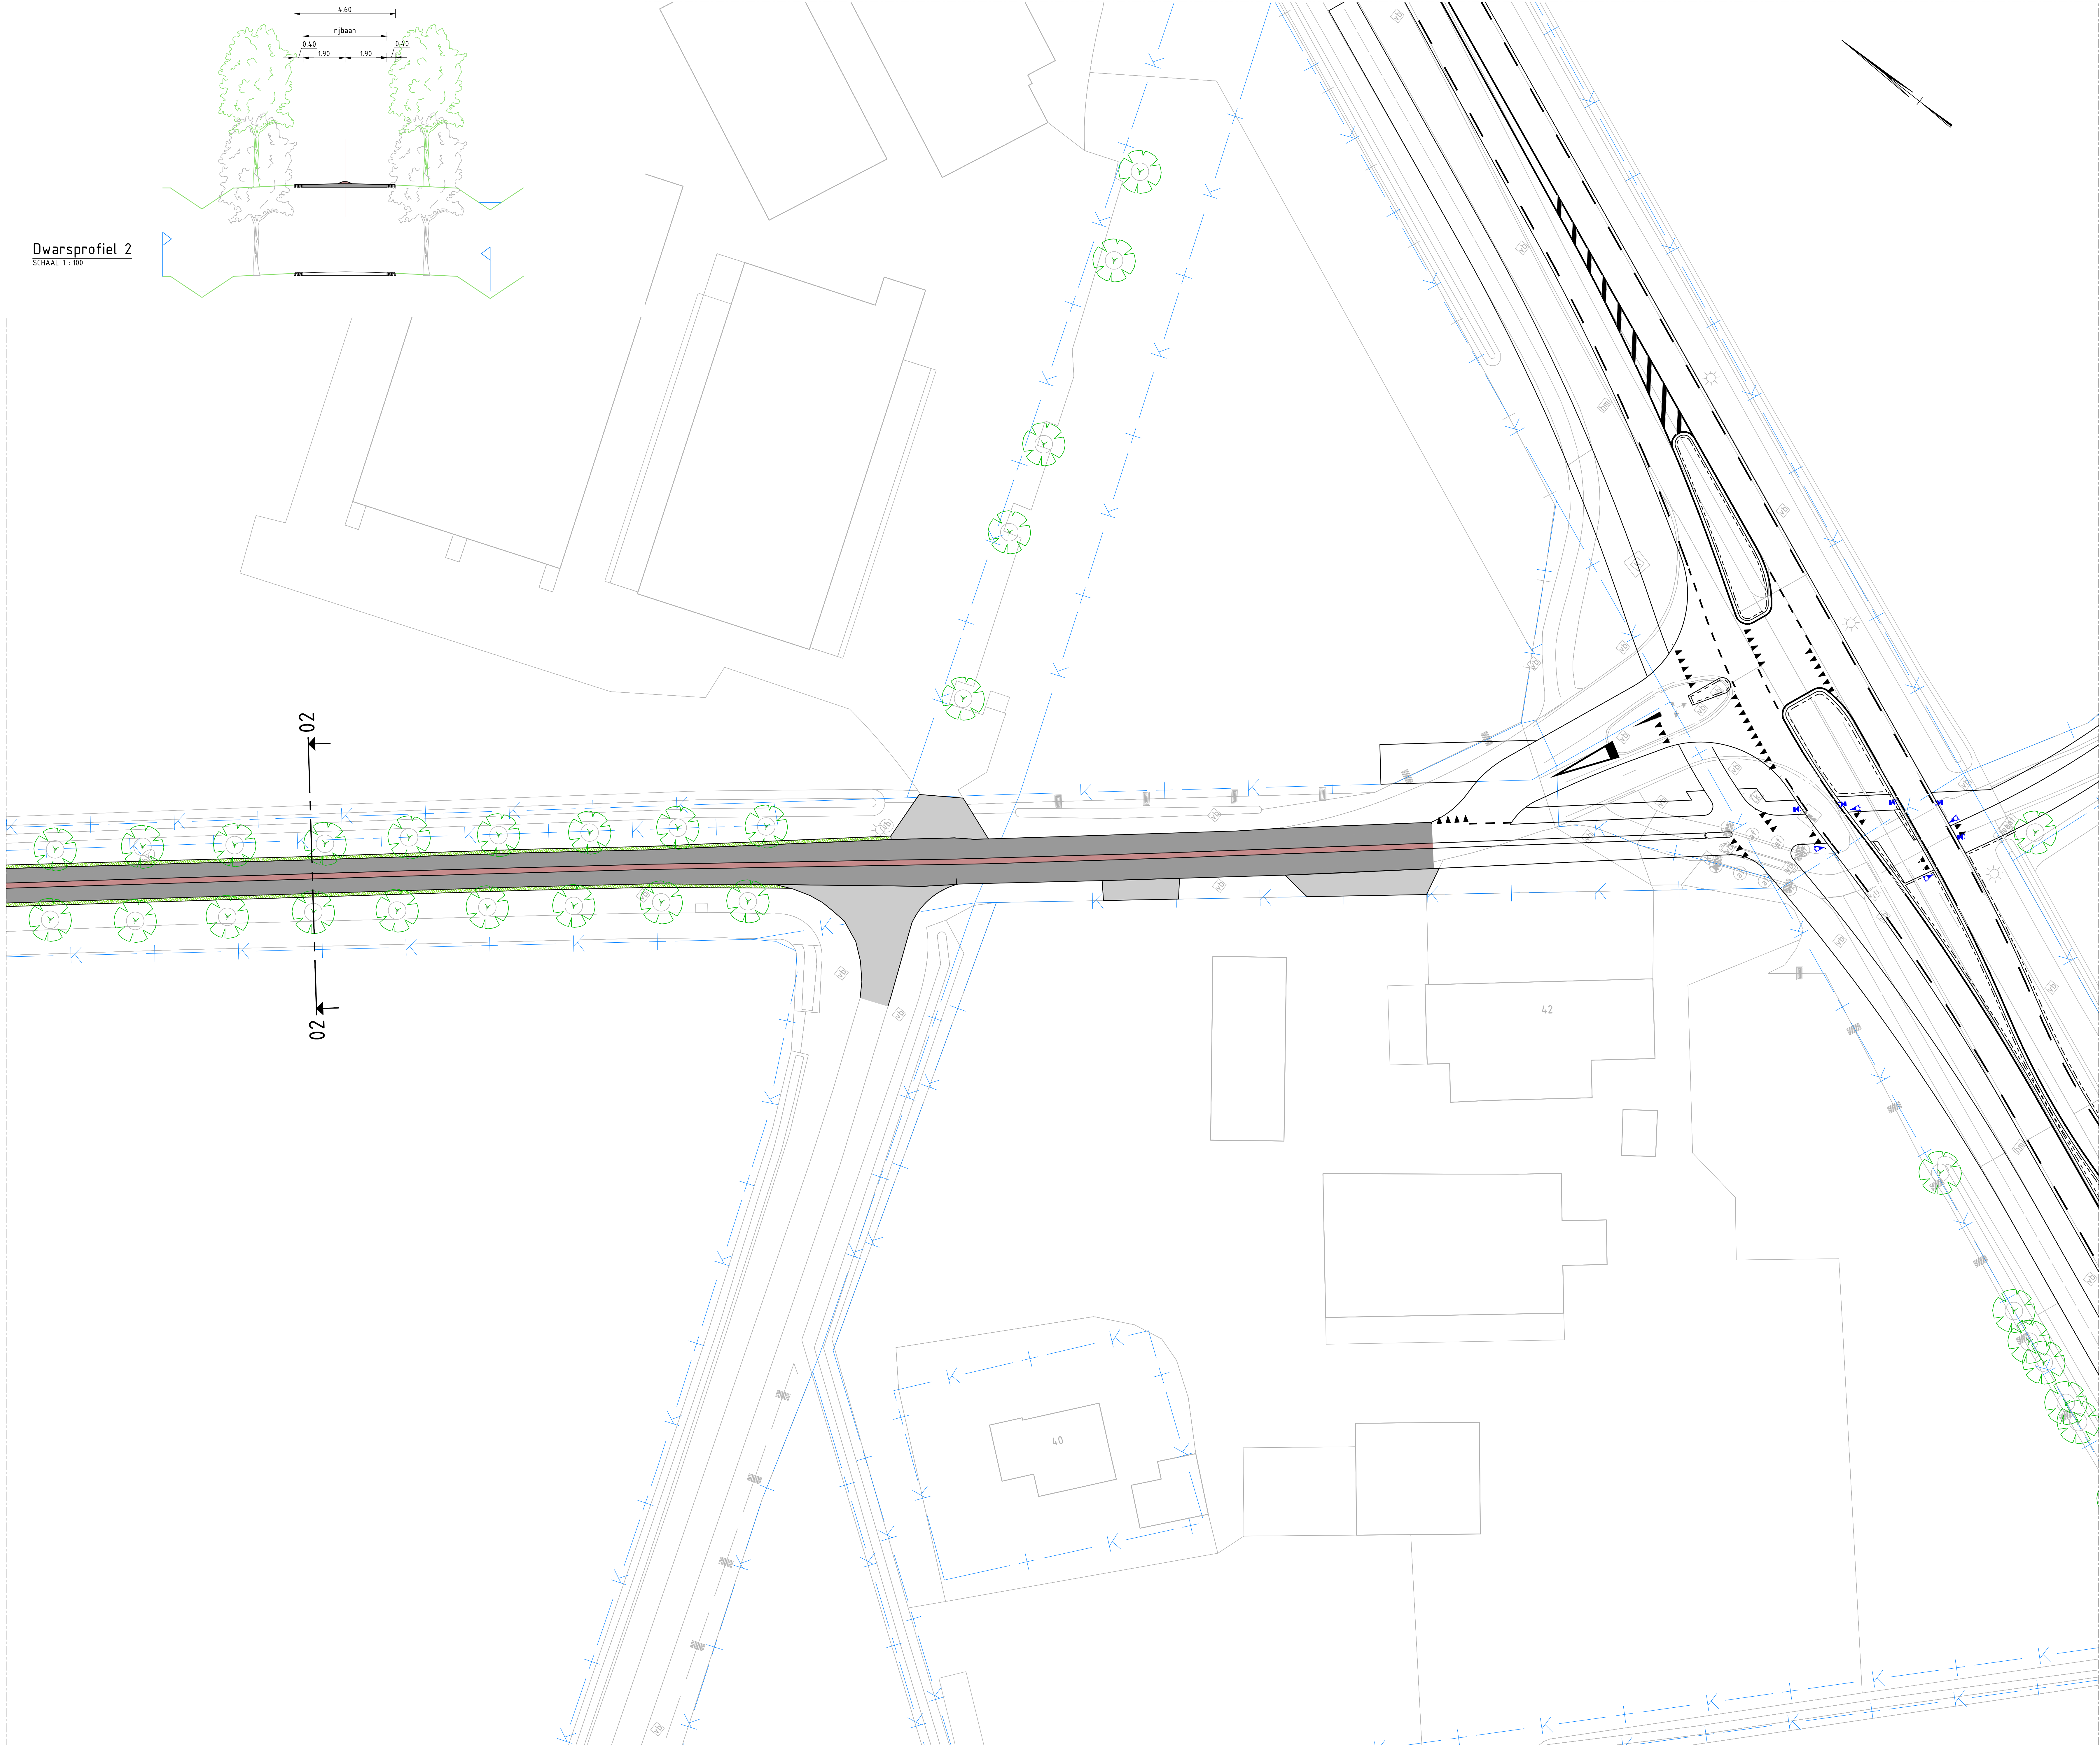

Dwarsprofiel 2

SCHAAAL 1:100

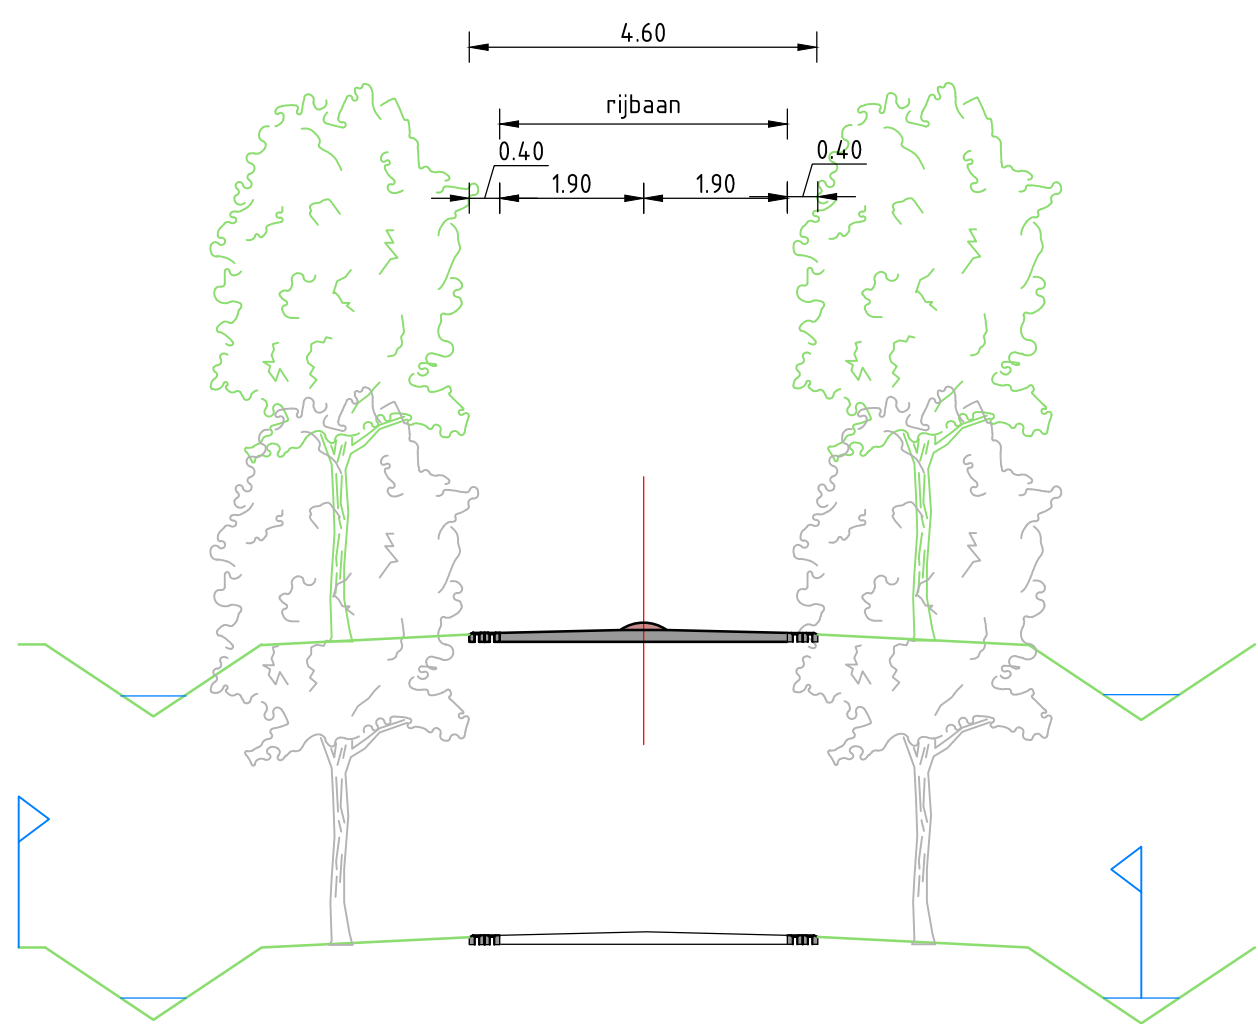

LEGENDA

- Bestaande situatie
- Rijbaan
- Inrit
- Bestaande boom
- Dwarsprofiel met nummer
- Kadastrale grenzen

GEKOPPELDE XREFS

XREF-BOT-Samenen-Zuid-Dwarsprofiel_001.dwg
XREF-DWAF-Dommelen-Zuid-Dwarsprofiel_001.dwg
XREF-KAD-Dommelen-Zuid-Kadastrale_grenzen_001.dwg
XREF-DWAF-Dommelen-Zuid-Meester_Straat_001.dwg
XREF-DWAF-Dommelen-Zuid-Dwarsprofiel_002.dwg

OPMERKINGEN

- Molen in meters tenzij anders is aangegeven
- Hoogtemaatvoering in meters t.o.v. NAP
- Coördinaten in meters t.o.v. rijksweghoekenstelsel
- Hoeken aangegeven in graden (360° stelsel)




Wijz.	Getekend	Datum	Omschrijving
A			
B			
C			

Opdrachtgever
Gemeente Valkenswaard
Project
Verkeersmaatregelen Dommelen-Zuid
Voorlopig ontwerp
Onderdeel
Venbergseweg
Situatie met maatgevende dwarsprofielen

Status	Definitief	Getekend	R. Hetem
Datum	20-11-2020	Gecontroleerd	G. Bekkers
Schaal	Formaat	Projectcode	Tekeningnummer
1:250	A0 (841x1189)	116369	2006
			Bladnummer
			5/5

Witteveen+Bos Raadgevende ingenieurs B.V.
Van Tienhovenstraat 2 | Postbus 1331 | 4000 AB Dordrecht | +31 (0)78 69 79 11 | www.witteveenbos.com | KvK 38020752

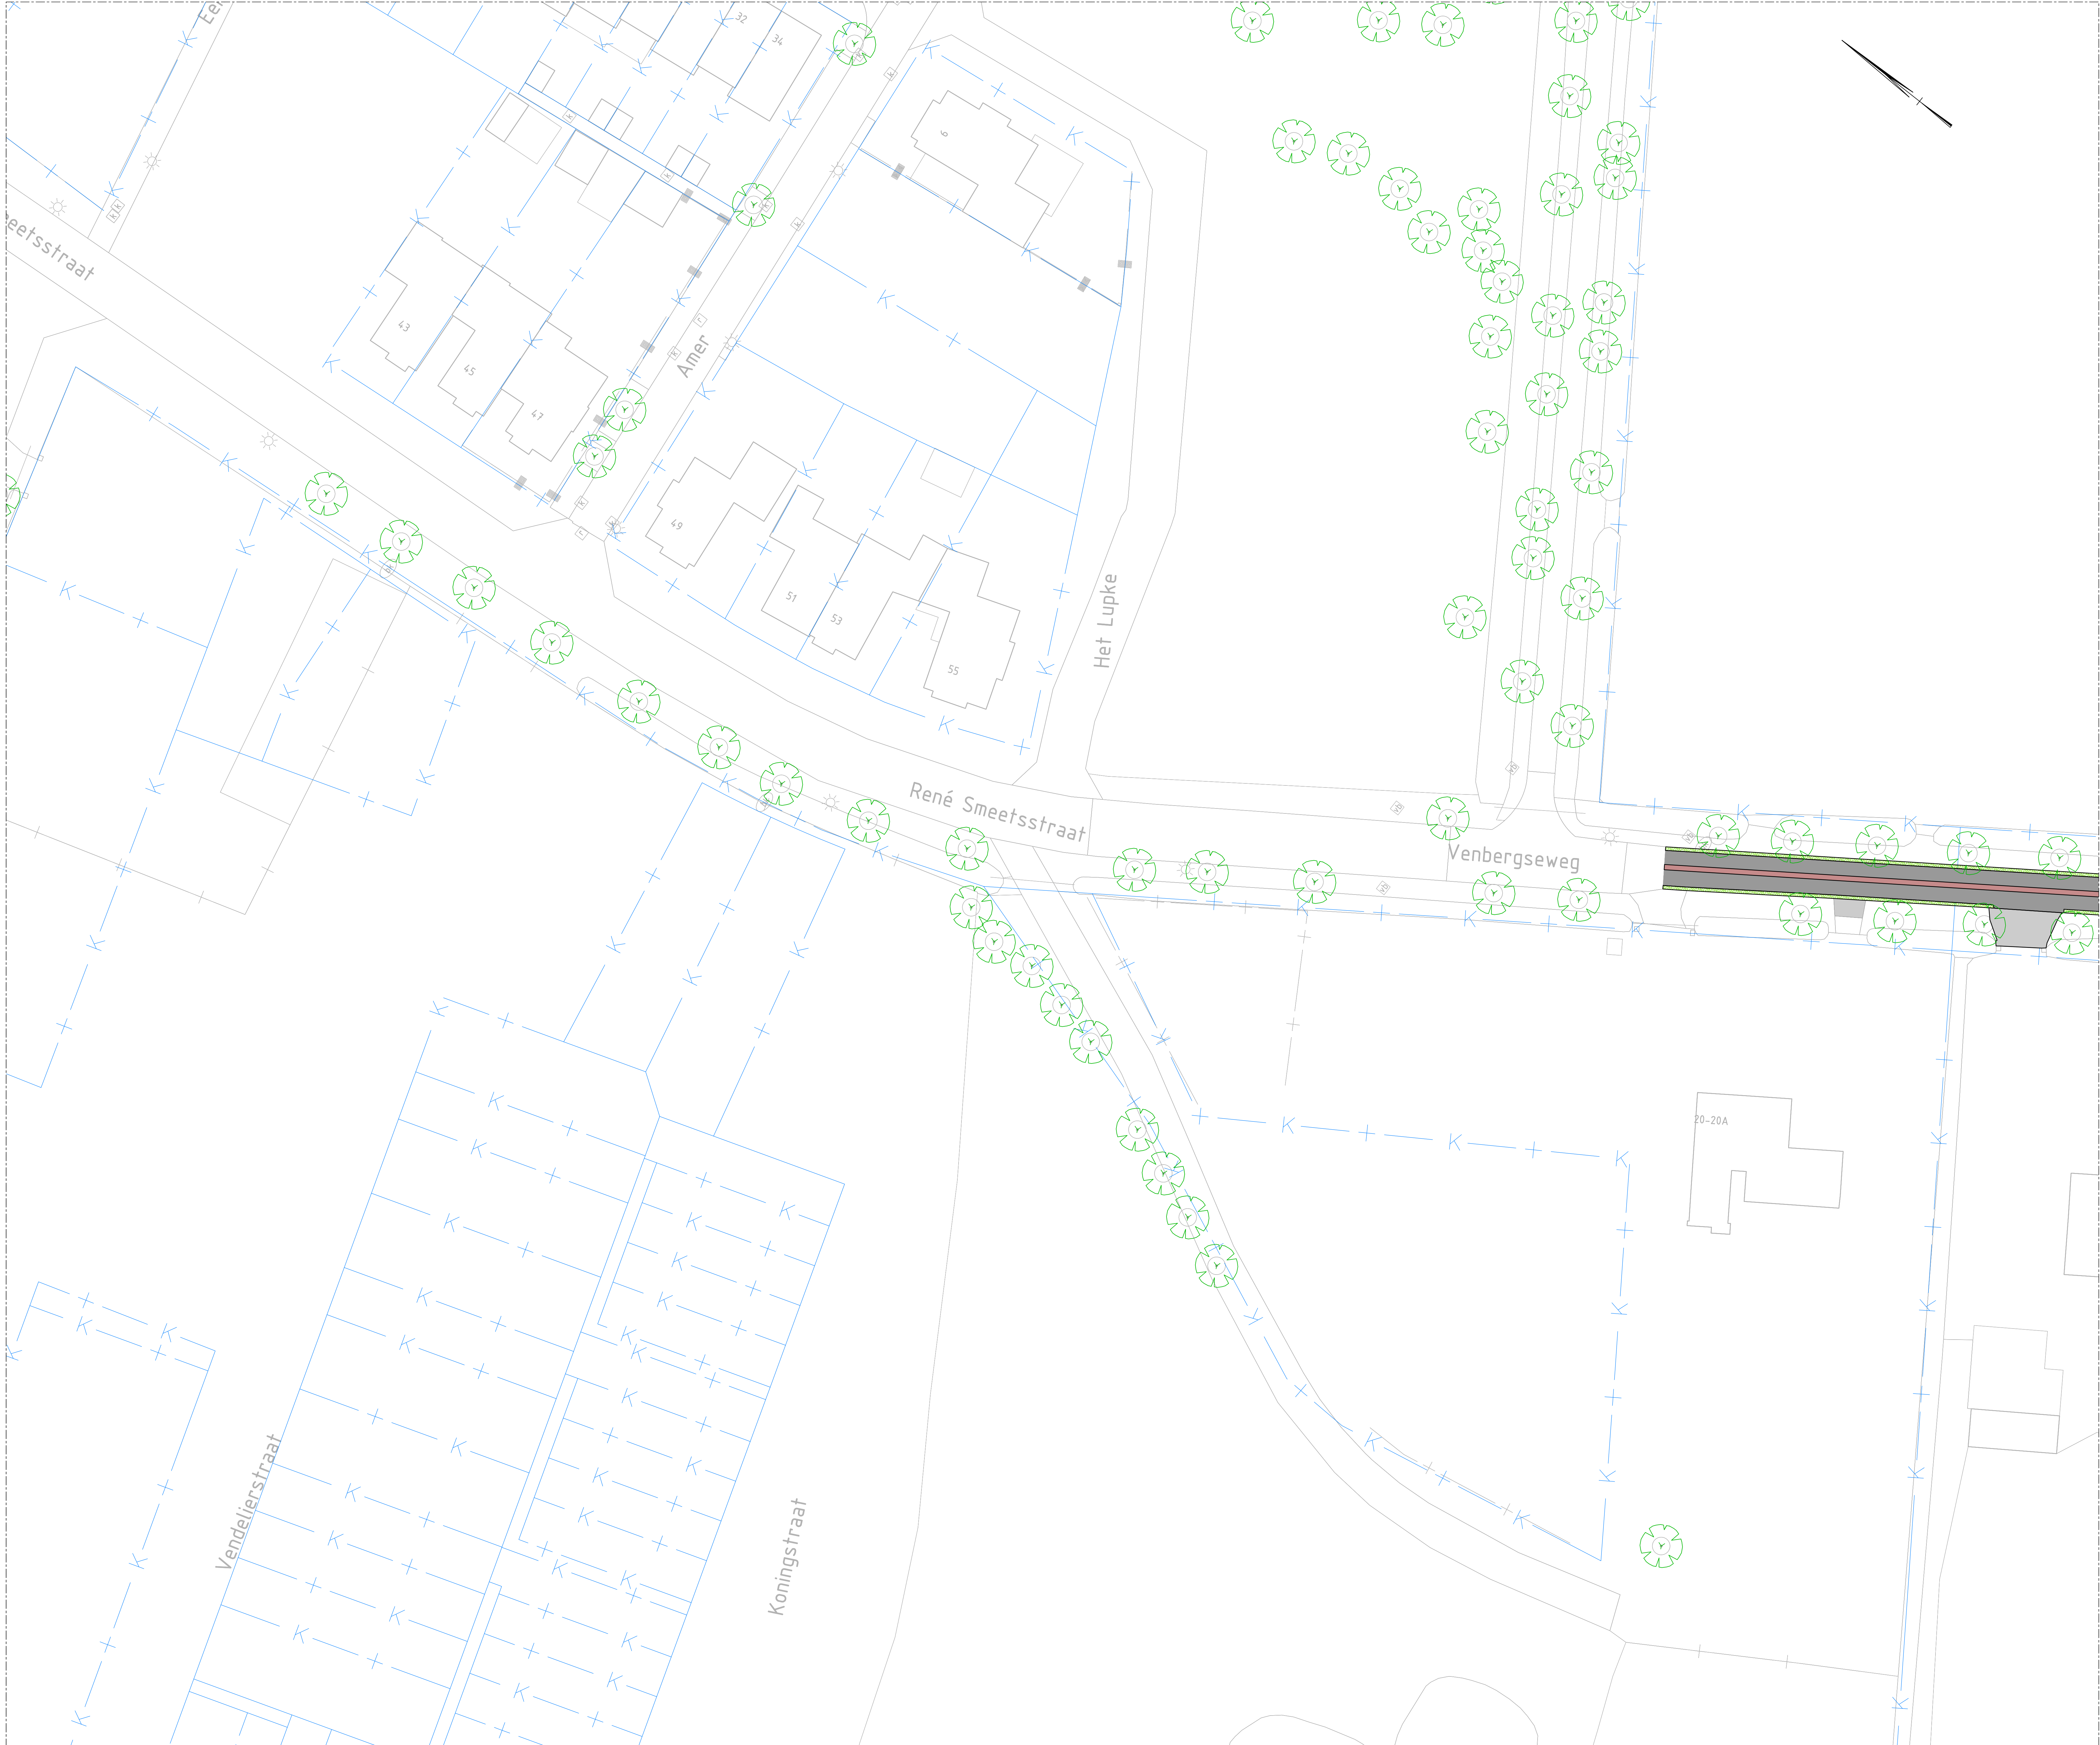

LEGENDA

- Bestaande situatie
- Rijbaan
- Inrit
- Bestaande boom
- Dwarsprofiel met nummer
- Kadastrale grenzen

GEKOPPELDE XREFS
XREF-BOT-Dommelen-Zuid-Dwarsprofiel_001.dwg
XREF-DWP-Dommelen-Zuid-Dwarsprofiel_001.dwg
XREF-KAD-Dommelen-Zuid-Kadastrale_grenzen_001.dwg
XREF-DWP-Dommelen-Zuid-Meester_Straat_001.dwg
XREF-DWP-Dommelen-Zuid-Dwarsprofiel_002.dwg

- OPMERKINGEN**
- Molen in meters tenzij anders is aangegeven
 - Hoogtemaatvoering in meters t.o.v. NAP
 - Coördinaten in meters t.o.v. rijkdsriehoekenstelsel
 - Hoeken aangegeven in graden (360° stelsel)




Schaal: 1:250

Wijz:	Getekend	Datum	Omschrijving
A			
B			
C			

Opdrachtgever
Gemeente Valkenswaard
Project
Verkeersmaatregelen Dommelen-Zuid
Voorlopig ontwerp
Ondertitel
Venbergseweg
Situatie met maatgevende dwarsprofielen

Status	Definitief	Getekend	R. Hetem
Datum	20-11-2020	Gecontroleerd	G. Bekkerens
Schaal	Formaat	Projectcode	Tekeningnummer
1:250	A0 (841x1189)	116369	2006
			Bladnummer
			1/5

Dwarsprofiel 1
SCHAAAL 1:100

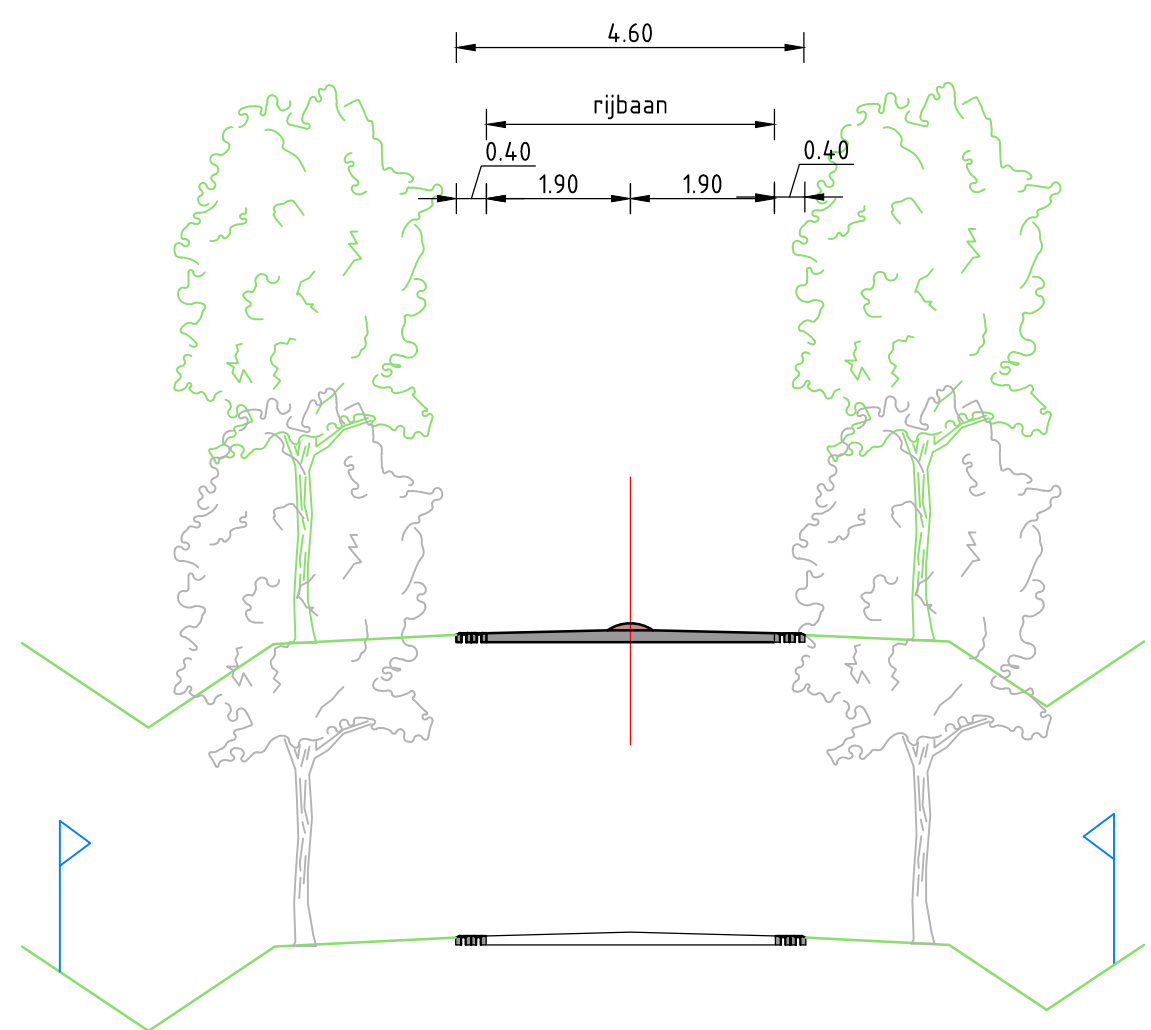

LEGENDA

- Bestaande situatie
- Rijbaan
- Inrit
- Bestaande boom
- Dwarsprofiel met nummer
- Kadastrale grenzen

GEKOPPELDE XREFS

XREF-BOT-Dommelen-Zuid-Dwarsprofiel_001.dwg
XREF-DWP-Dommelen-Zuid-Dwarsprofiel_001.dwg
XREF-KAD-Dommelen-Zuid-Kadastrale_grenzen_001.dwg
XREF-DWP-Dommelen-Zuid-Meester_Straat_001.dwg
XREF-DWP-Dommelen-Zuid-Dwarsprofiel_002.dwg

OPMERKINGEN

- Molen in meters tenzij anders is aangegeven
- Hoogtemaatvoering in meters t.o.v. NAP
- Coördinaten in meters t.o.v. rijksweghoekenstelsel
- Hoeken aangegeven in graden (360° stelsel)

Schaal 1:250

Witteveen-Bos

Wijz: Getekend Datum Omschrijving
A
B
C

Opdrachtgever
Gemeente Valkenswaard
Project
Verkeersmaatregelen Dommelen-Zuid
Voorlopig ontwerp
Ondertitel
Venbergseweg
Situatie met maatgevende dwarsprofielen

Status	Definitief	Getekend	R. Hetem
Datum	20-11-2020	Gecontroleerd	G. Bekkers
Schaal	Formaat	Projectcode	Tekeningnummer
1:250	A0 (841x1189)	116369	2006
			Bladnummer
			2/5

Witteveen-Bos Raadgevende Ingenieurs B.V.
Van Terschellingstraat 2 | Postbus 1331 | 4000 AB Dordrecht | +31 (0)512 69 79 11 | www.witteveenbos.com | KvK 38020752

Printdatum: 11/24/2020 13:23



SITUATIETEKENING
SCHAALE 1:250

LEGENDA

Bestaande situatie

Rijbaan

Inrit

Bestaande boom

Dwarsprofiel met nummer

Kadastrale grenzen

GEKOPPELDE XREFS
XREF-BOT-Dommelen-Zuid-Dwarsprofiel_001.dwg
XREF-DWP-Dommelen-Zuid-Dwarsprofiel_001.dwg
XREF-KAD-Dommelen-Zuid-Kadastrale_grenzen_001.dwg
XREF-DWP-Dommelen-Zuid-Meuse-Situatie_001.dwg
XREF-DWP-Dommelen-Zuid-Dwarsprofiel_002.dwg**OPMERKINGEN**
- Molen in meters tenzij anders is aangegeven
- Hoogtemaatvoering in meters t.o.v. NAP
- Coördinaten in meters t.o.v. rijkswijkshoekstelsel
- Hoeken aangegeven in graden (360° stelsel)

Schaal 1:250

Wijz. Getekend Datum Omschrijving

A

B

C

Opdrachtgever

Gemeente Valkenswaard

Project

Verkeersmaatregelen Dommelen-Zuid

Voorlopig ontwerp

Onderdeel

Venbergsseweg

Situatie met maatgevende dwarsprofielen

Status Definitief

Datum 20-11-2020

Getekend Gecontroleerd Goedgekeurd

R. Hetem G. Bekkers G. Bekkers

Schaal 1:250

Formaat A0 (841x1189)

Projectcode 116369

Tekeningnummer 2006


Bladnummer 3/5

Witteveen+Bos Raadgevende Ingenieurs B.V.

Van Turenhoutstraat 2 | Postbus 1331 | 4000 AB Deventer | +31 (0)570 69 79 11 | www.witteveenbos.com | KvK 38037512

Plaatdatum: 11/24/2020 5:54

Witteveen+Bos Raadgevende Ingenieurs B.V. - 11/24/2020 5:54 - Situatie: Verkeersmaatregelen

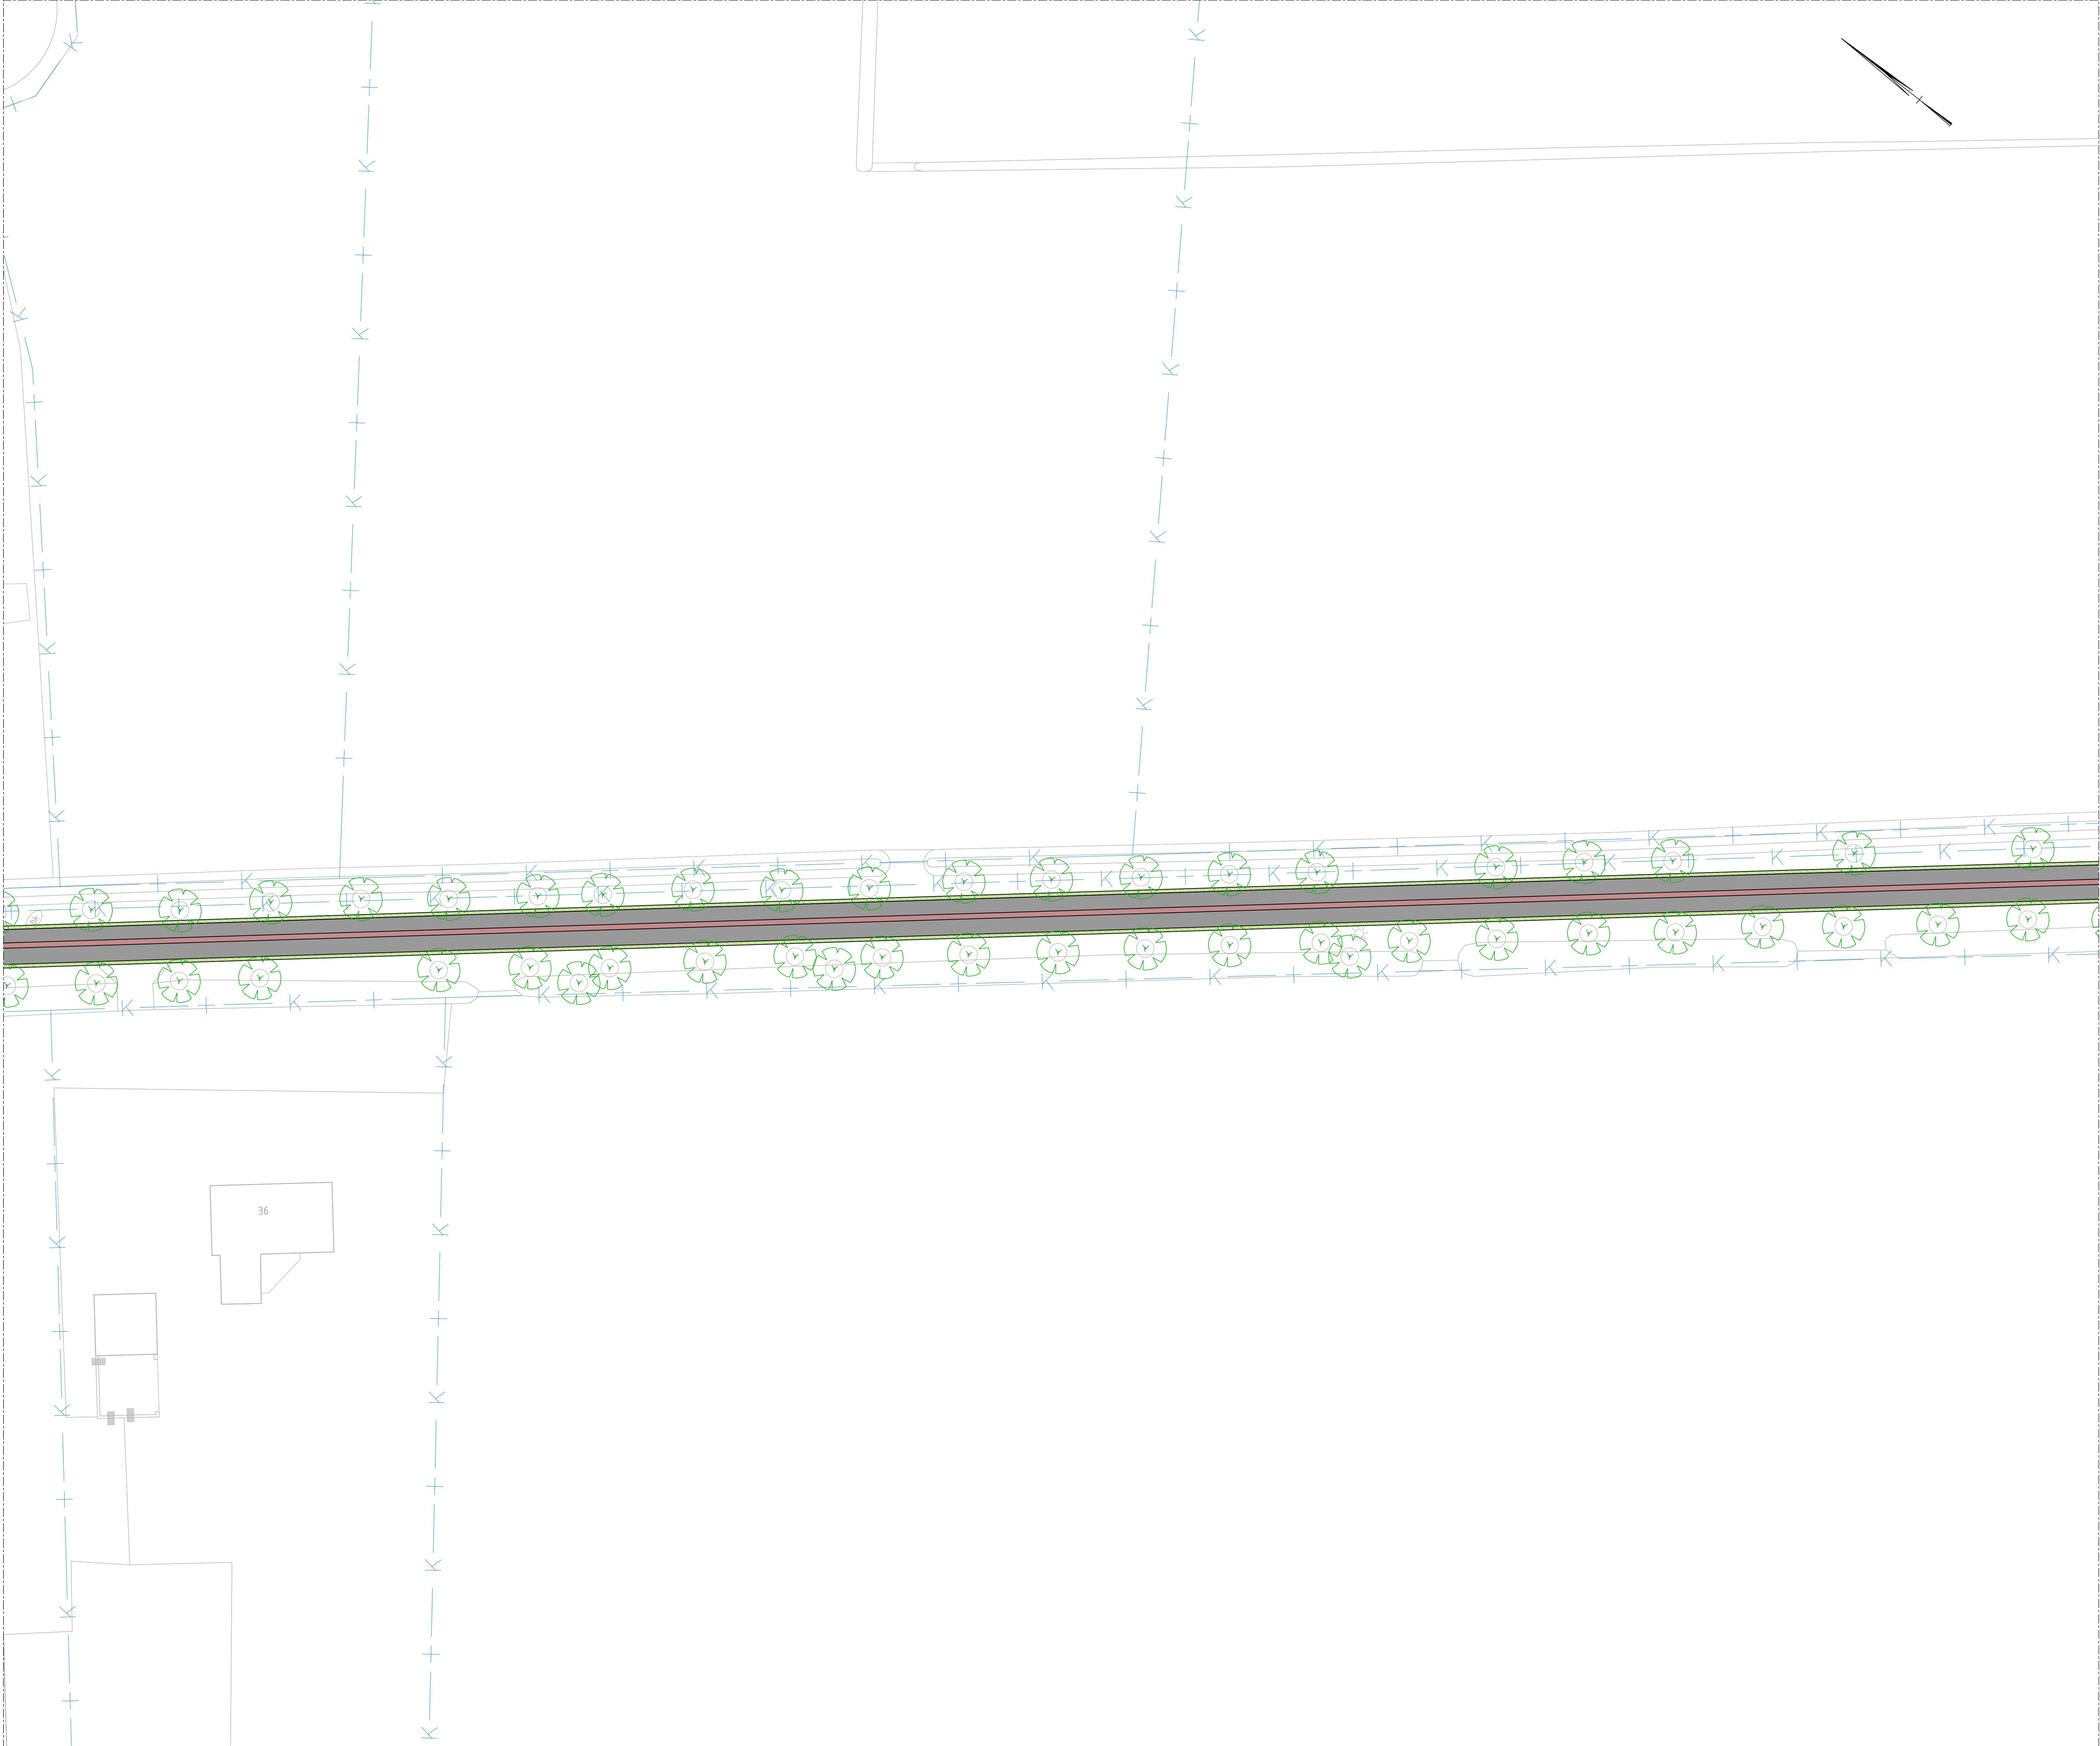

SITUATIE TEKENING
SCHAALE 1:250

LEGENDA

	Bestaande situatie
	Rijbaan
	Inrit
	Bestaande boom
	Dwarsprofiel met nummer
	Kadastrale grenzen

GEKOPPELDE XREFS

XREF-BOT-Dommelen-Zuid-Dwarsprofiel_001.dwg
XREF-DWAF-Dommelen-Zuid-Dwarsprofiel_001.dwg
XREF-KAD-Dommelen-Zuid-Kadastrale_grenzen_001.dwg
XREF-DWAF-Dommelen-Zuid-Meester_Straat_001.dwg
XREF-DWAF-Dommelen-Zuid-Dwarsprofiel_002.dwg

OPMERKINGEN

- Molen in meters tenzij anders is aangegeven
- Hoogtemaatvoering in meters t.o.v. NAP
- Coördinaten in meters t.o.v. rijkswijkshoekstelsel
- Hoeken aangegeven in graden (360° stelsel)

Schaal 1:250


Wijz.	Getekend	Datum	Omschrijving
A			
B			
C			

Opdrachtgever
Gemeente Valkenswaard
Project
Verkeersmaatregelen Dommelen-Zuid
Voorlopig ontwerp
Onderdeel
Venbergseweg
Situatie met maatgevende dwarsprofielen

Status	Definitief	Getekend	R. Hetem	
Datum	20-11-2020	Gecontroleerd	G. Bekkers	
Schaal	Formaat	Projectcode	Tekeningnummer	Bladnummer
1:250	A0 (841x1189)	116369	2006	4/5


Witteveen+Bos Raadgevende ingenieurs B.V.
Van Turenhoutstraat 2 | Postbus 1331 | 4000 AH Deventer | +31 (0)570 69 79 11 | www.witteveenbos.com | KvK 38020752

Plaatnummer: 1124/2020-535

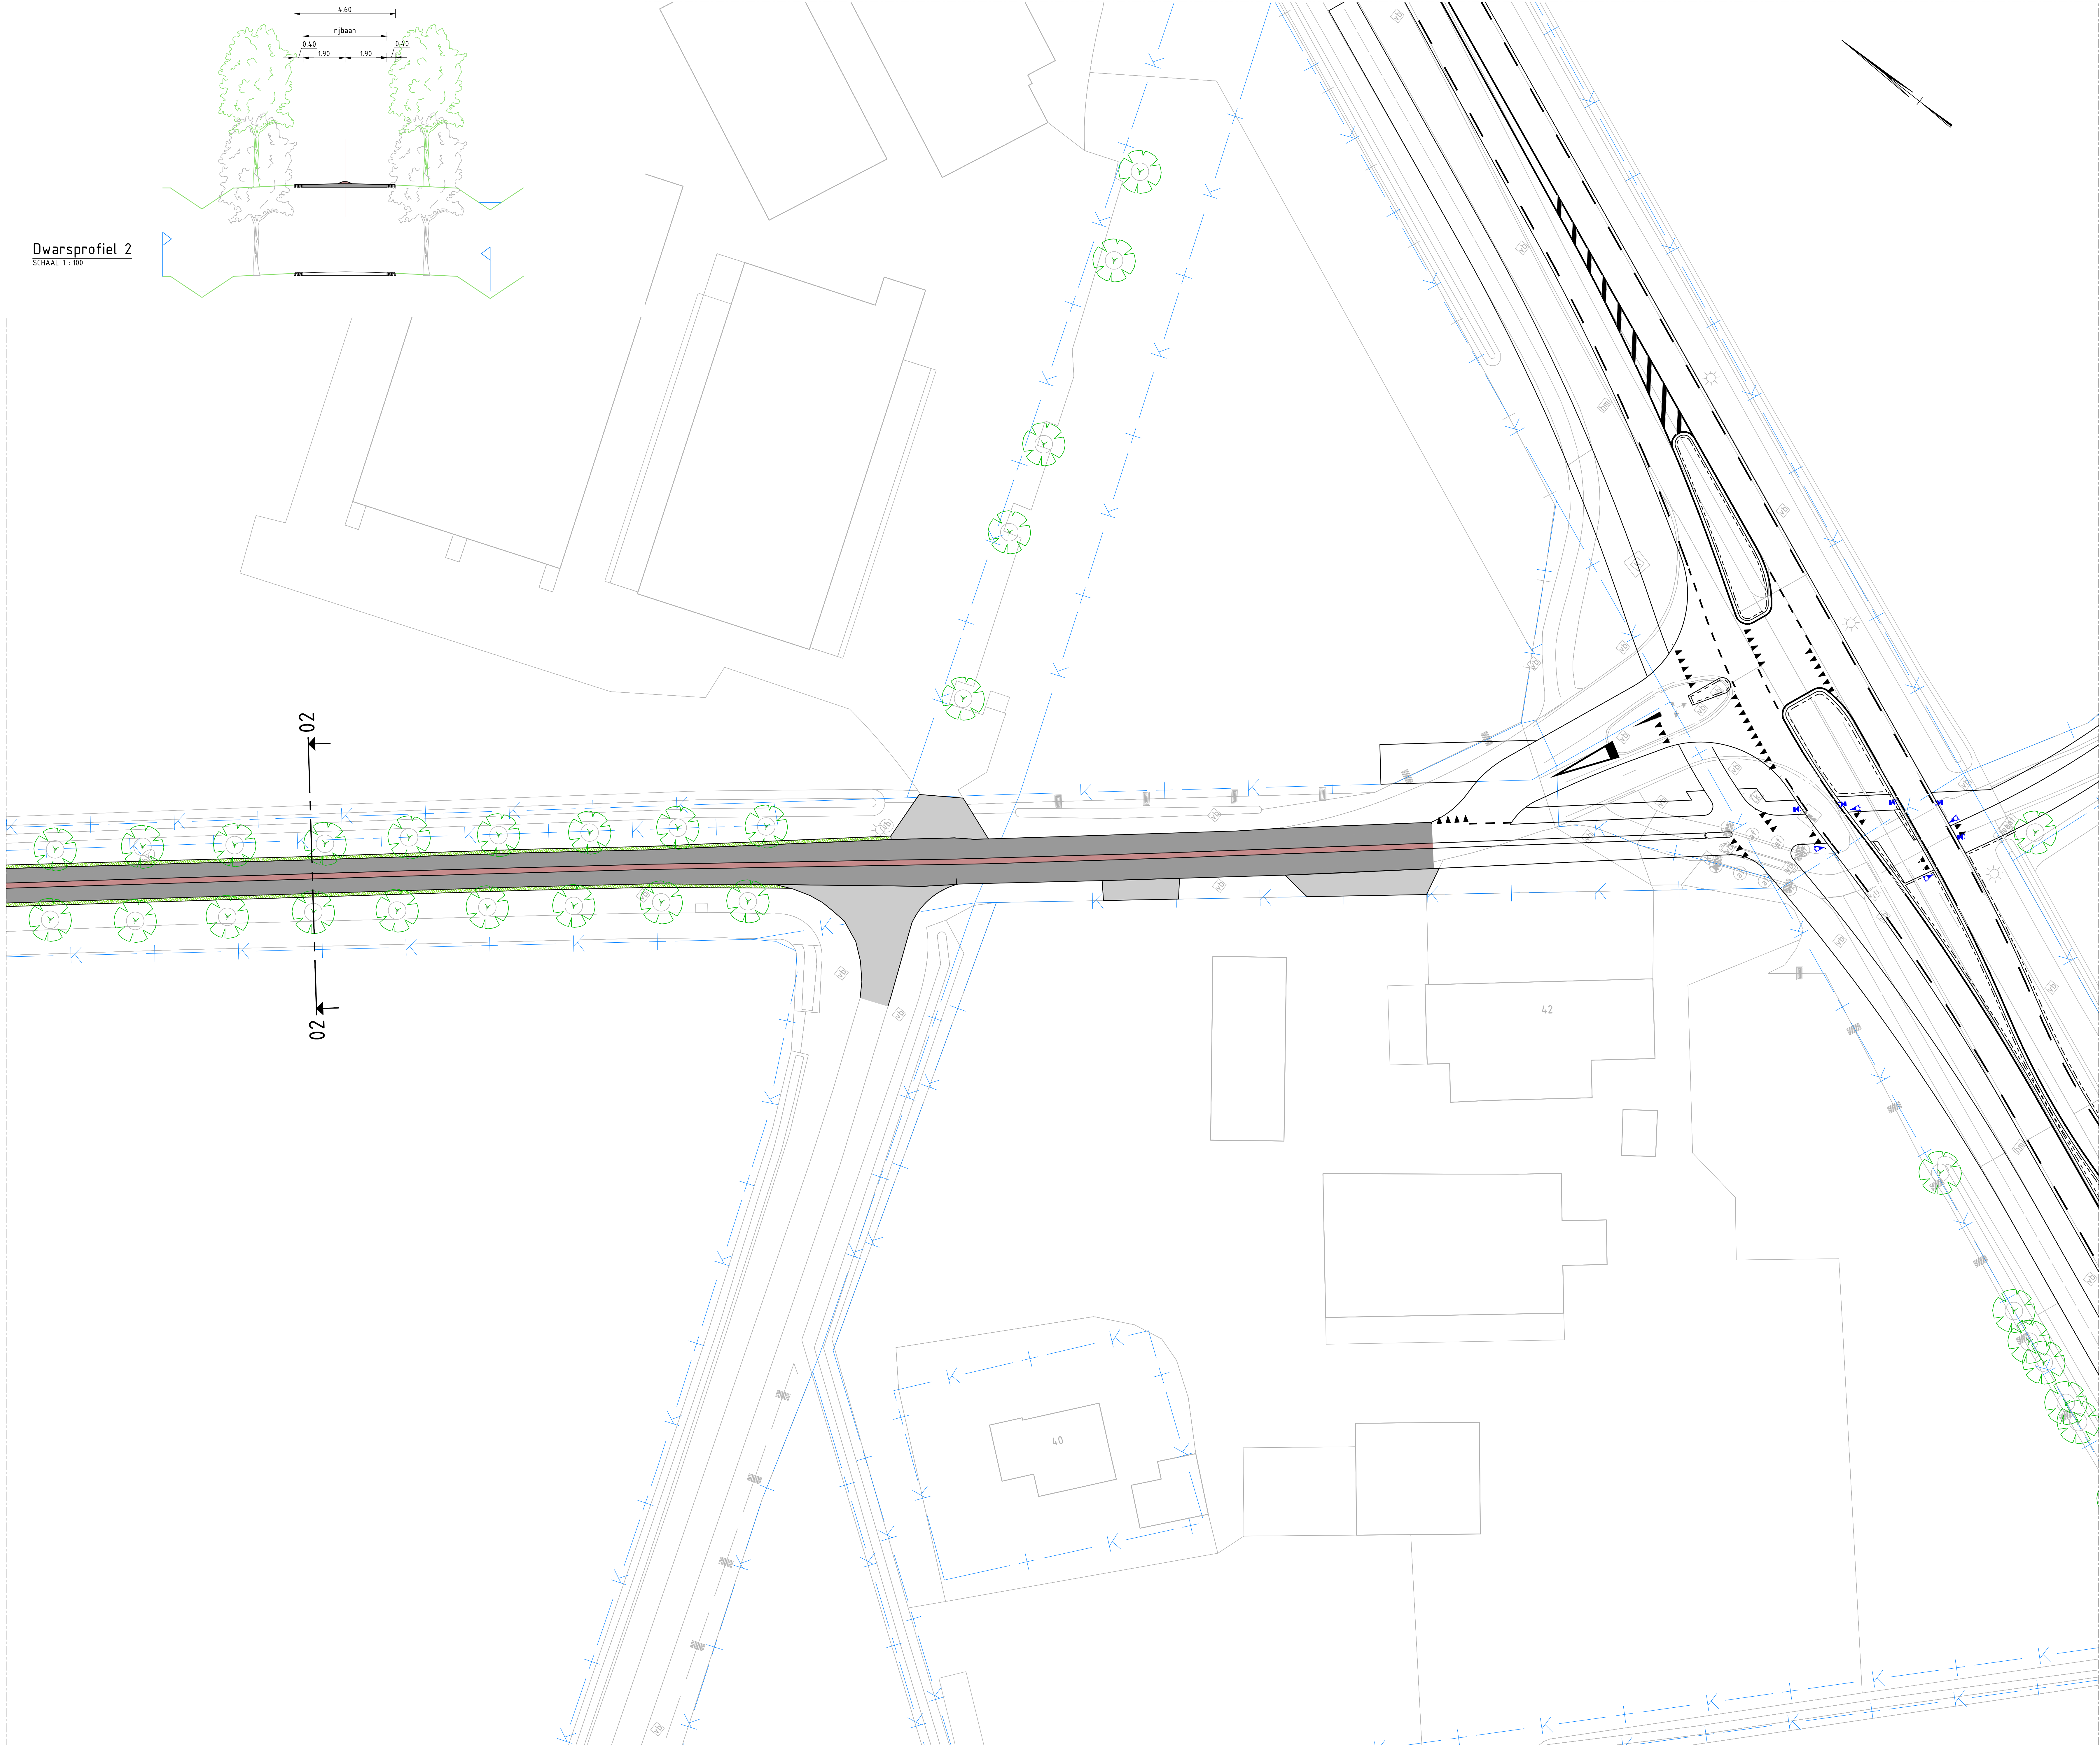

Dwarsprofiel 2

SCHAAAL 1:100

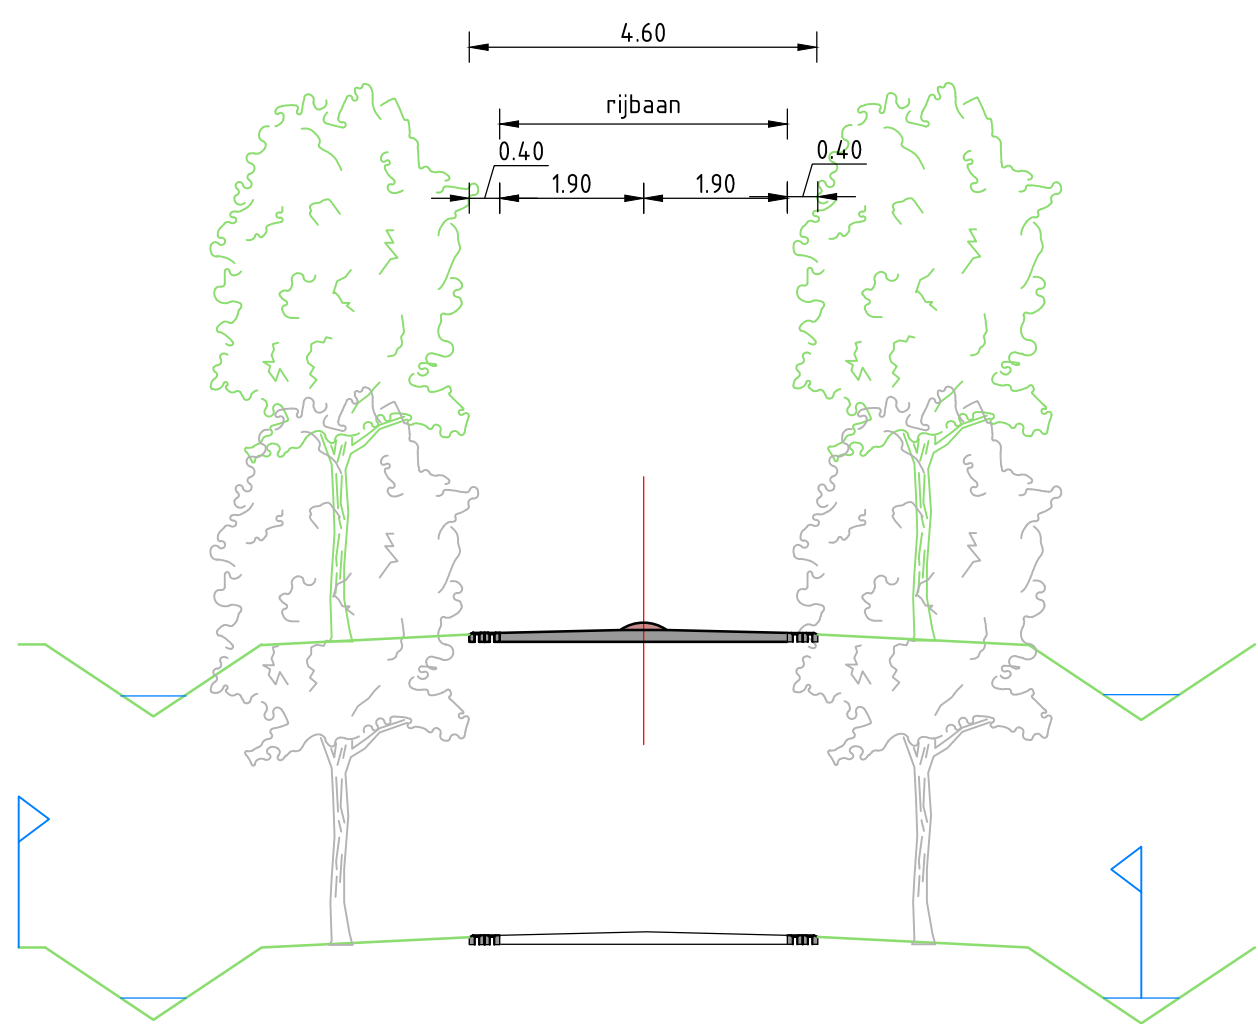

LEGENDA

- Bestaande situatie
- Rijbaan
- Inrit
- Bestaande boom
- Dwarsprofiel met nummer
- Kadastrale grenzen

GEKOPPELDE XREFS

XREF-BOT-Samenen-Zuid-Dwarsprofiel_001.dwg
XREF-DWAF-Dommelen-Zuid-Dwarsprofiel_001.dwg
XREF-KAD-Dommelen-Zuid-Kadastrale_grenzen_001.dwg
XREF-DWAF-Dommelen-Zuid-Meester_Straat_001.dwg
XREF-DWAF-Dommelen-Zuid-Dwarsprofiel_002.dwg

OPMERKINGEN

- Molen in meters tenzij anders is aangegeven
- Hoogtemaatvoering in meters t.o.v. NAP
- Coördinaten in meters t.o.v. rijksweghoekenstelsel
- Hoeken aangegeven in graden (360° stelsel)



Schaal 1:250




Wijz.	Getekend	Datum	Omschrijving
A			
B			
C			

Opdrachtgever
Gemeente Valkenswaard
Project
Verkeersmaatregelen Dommelen-Zuid
Voorlopig ontwerp
Ondertitel
Venbergseweg
Situatie met maatgevende dwarsprofielen

Status	Definitief	Getekend	R. Hetem
Datum	20-11-2020	Gecontroleerd	G. Bekkers
Schaal	Formaat	Projectcode	Tekeningnummer
1:250	A0 (841x1189)	116369	2006
			Bladnummer
			5/5

Witteveen+Bos Raadgevende ingenieurs B.V.
Van Tienhovenstraat 2 | Postbus 133 | 1400 AB Dieren | +31 (0)570 69 79 11 | www.witteveenbos.com | KvK 38020752

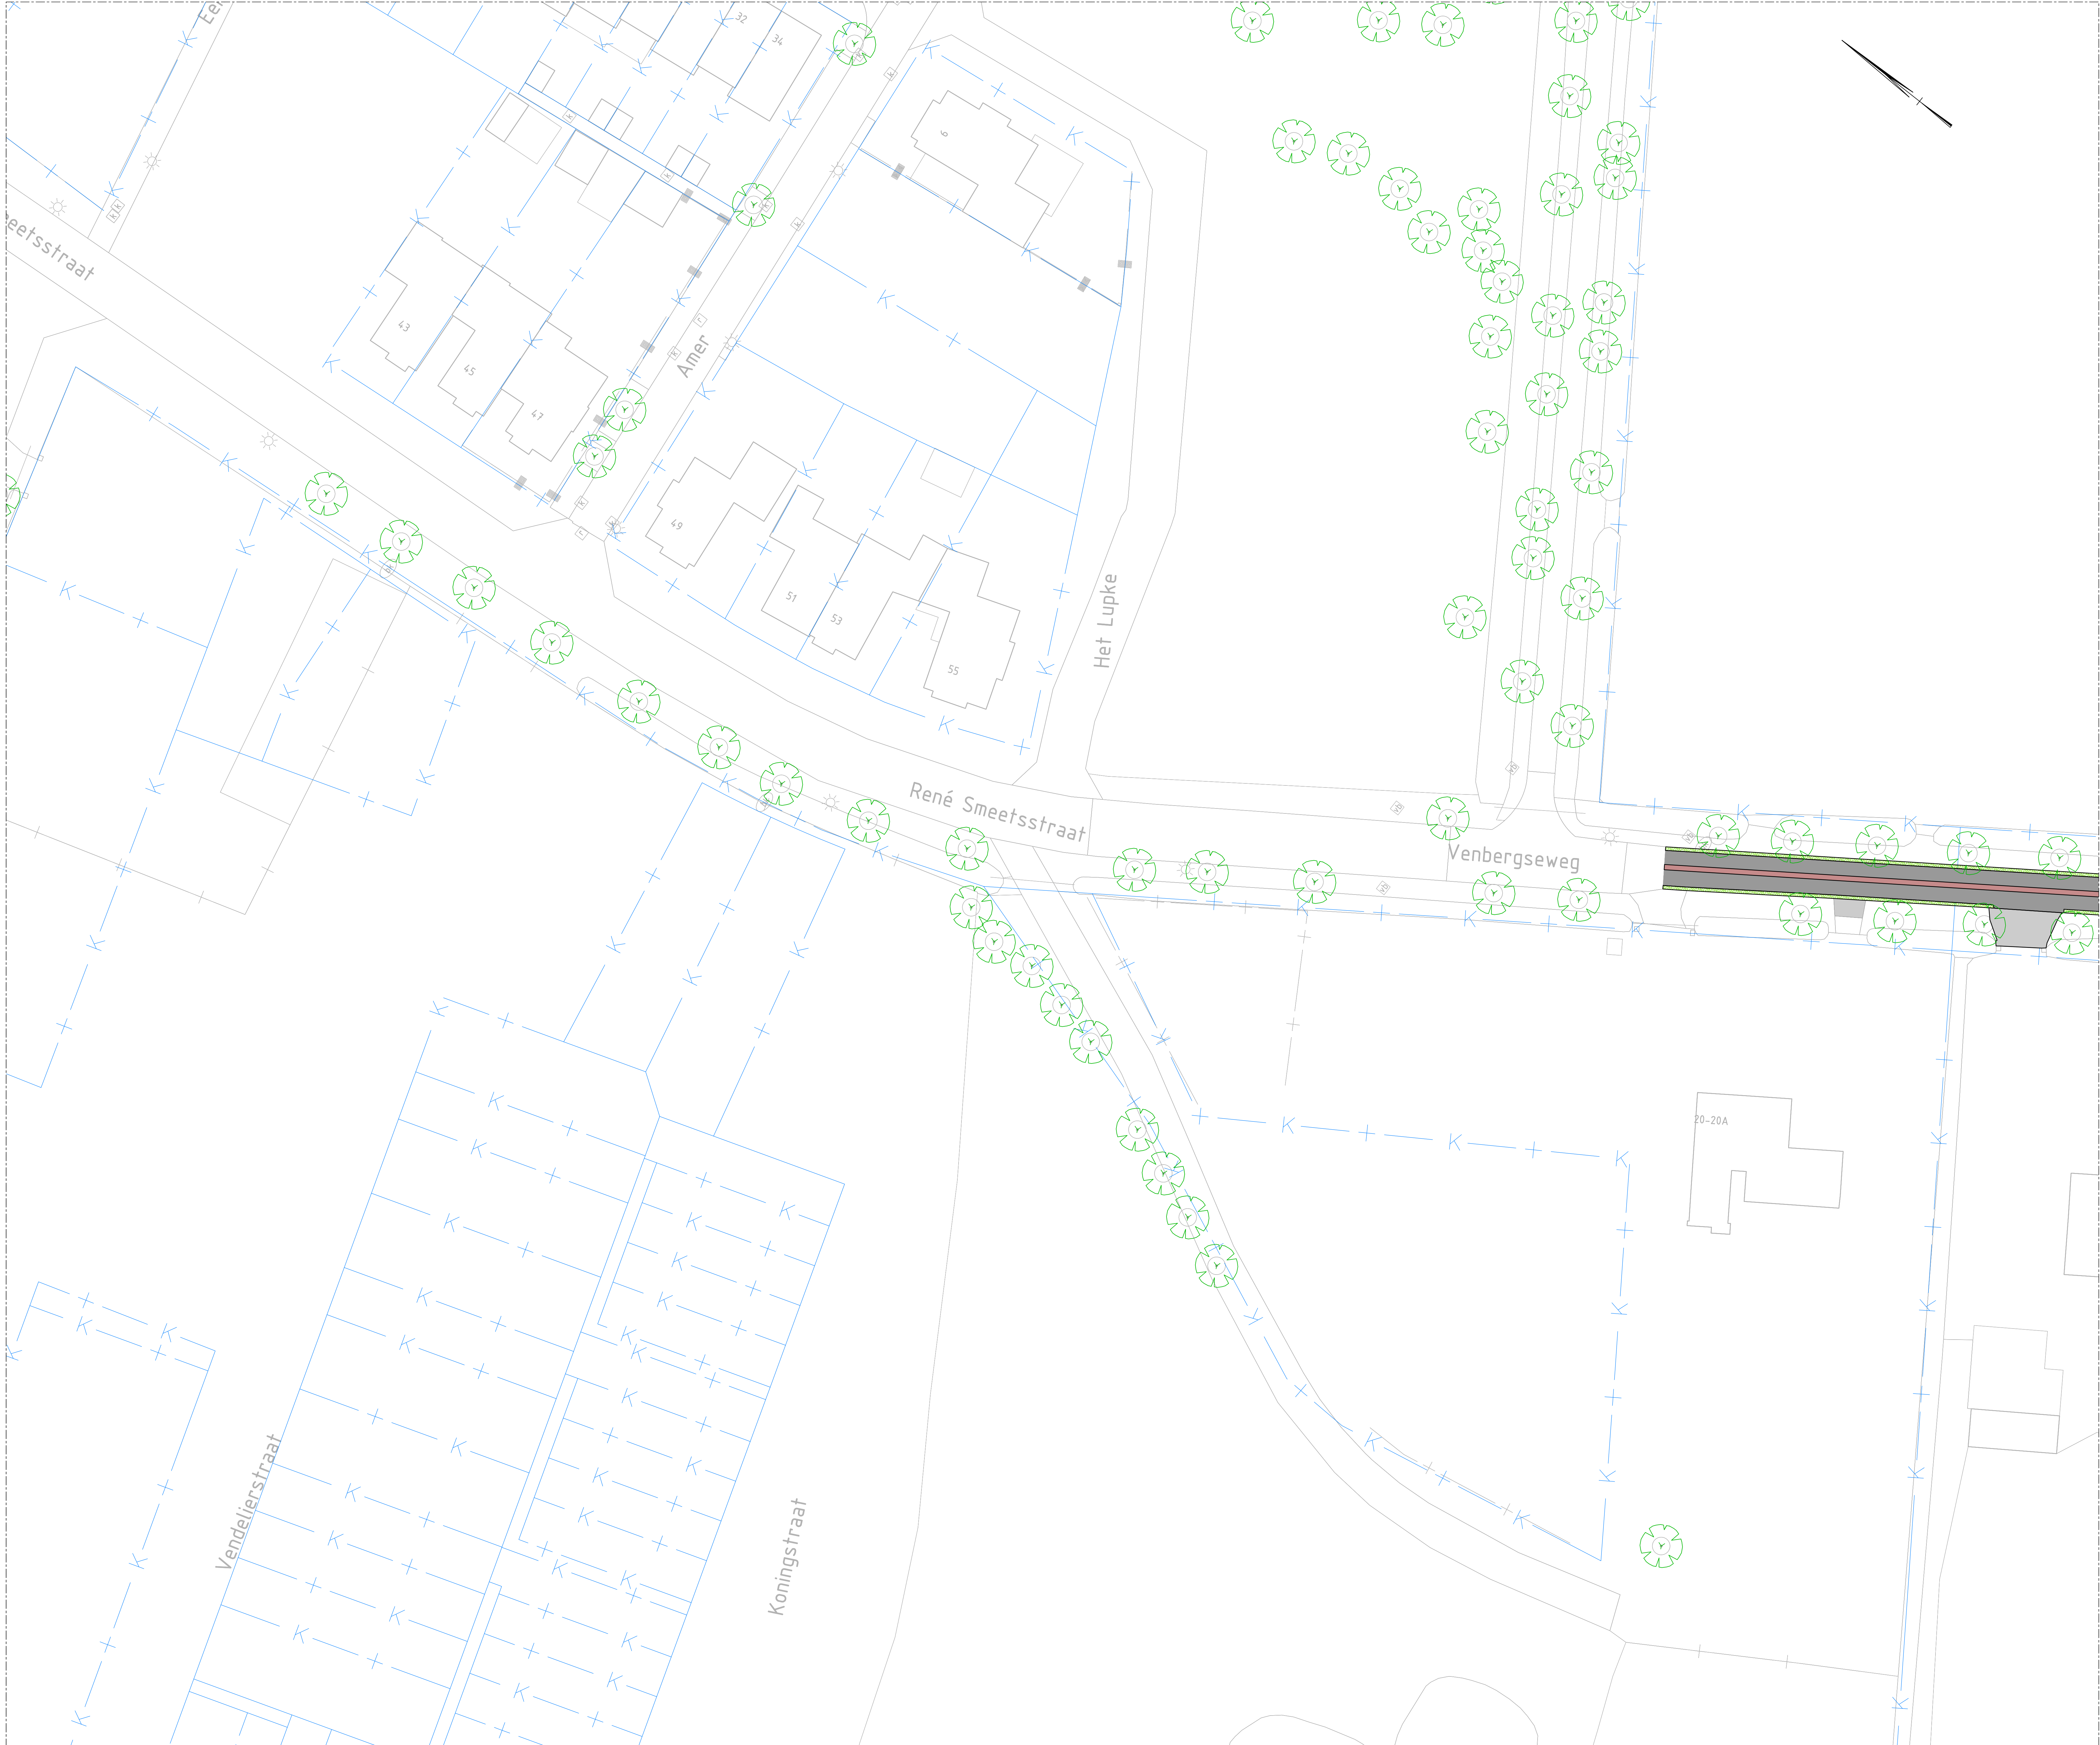

LEGENDA

- Bestaande situatie
- Ribbaan
- Inrit
- Bestaande boom
- Dwarsprofiel met nummer
- Kadastrale grenzen

GEKOPPELDE XREFS
XREF-BOT-Dommelen-Zuid-Dwarsprofiel_001.dwg
XREF-DWP-Dommelen-Zuid-Dwarsprofiel_001.dwg
XREF-KAD-Dommelen-Zuid-Kadastrale_grenzen_001.dwg
XREF-DWP-Dommelen-Zuid-Meewer-Struik_001.dwg
XREF-DWP-Dommelen-Zuid-Dwarsprofiel_002.dwg

- OPMERKINGEN**
- Molen in meters tenzij anders is aangegeven
 - Hoogtemaatvoering in meters t.o.v. NAP
 - Coördinaten in meters t.o.v. rijkdsriehoekenstelsel
 - Hoeken aangegeven in graden (360° stelsel)




Schaal 1:250

Wijz.	Getekend	Datum	Omschrijving
A			
B			
C			

Opdrachtgever
Gemeente Valkenswaard
Project
Verkeersmaatregelen Dommelen-Zuid
Voorlopig ontwerp
Ondertitel
Venbergseweg
Situatie met maatgevende dwarsprofielen

Status	Definitief	Getekend	R. Hetem
Datum	20-11-2020	Gecontroleerd	G. Bekkerens
Schaal	Formaat	Projectcode	Tekeningnummer
1:250	A0 (841x1189)	116369	2006
			Bladnummer
			1/5

Dwarsprofiel 1
SCHAAAL 1:100

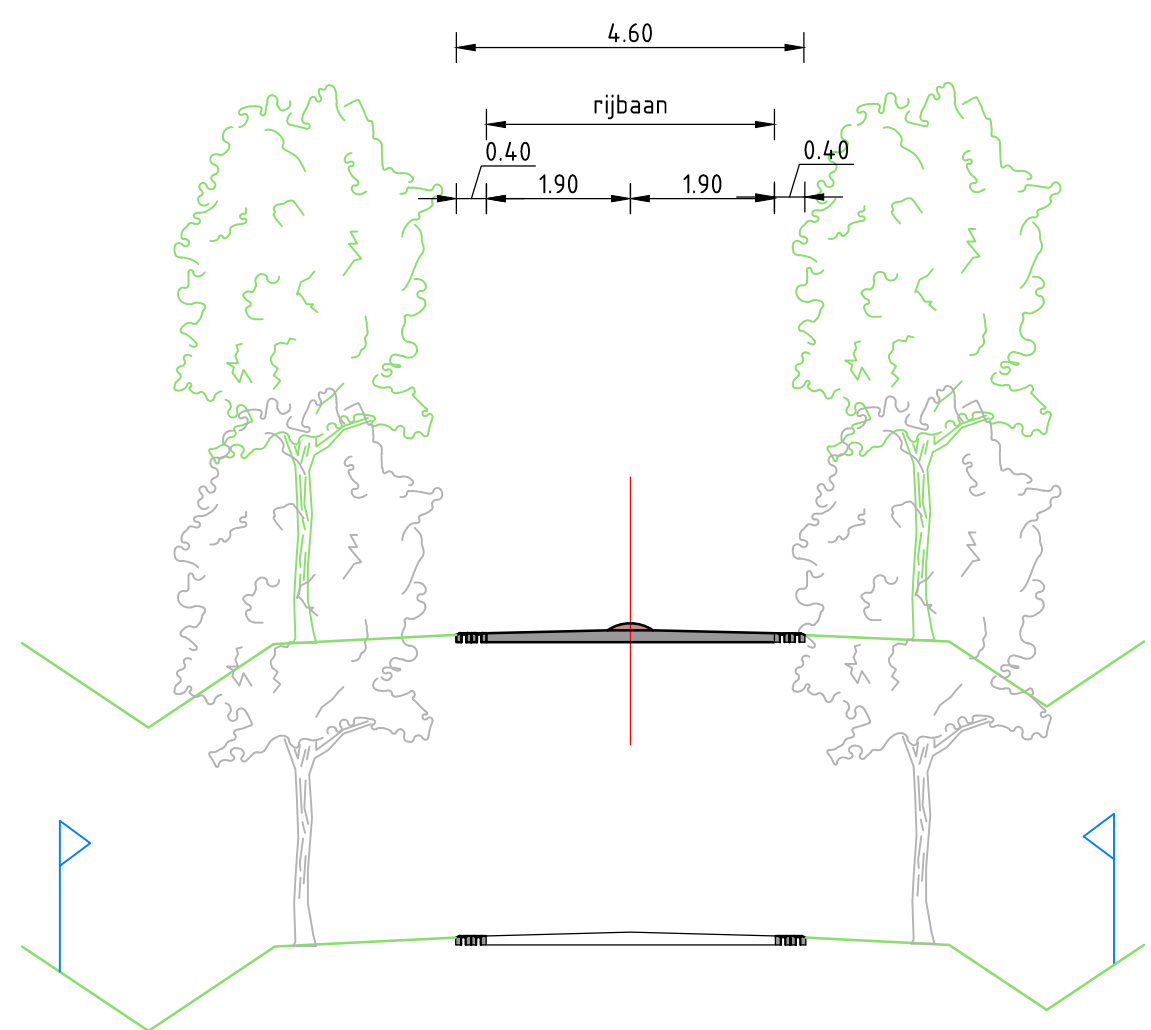

LEGENDA

- Bestaande situatie
- Rijbaan
- Inrit
- Bestaande boom
- Dwarsprofiel met nummer
- Kadastrale grenzen

GEKOPPELDE XREFS

XREF-BOT-Dommelen-Zuid-Dwarsprofiel_001.dwg
XREF-DWP-Dommelen-Zuid-Dwarsprofiel_001.dwg
XREF-KAD-Dommelen-Zuid-Kadastrale_grenzen_001.dwg
XREF-DWP-Dommelen-Zuid-Meuse-Situatie_001.dwg
XREF-DWP-Dommelen-Zuid-Dwarsprofiel_002.dwg

OPMERKINGEN

- Molen in meters tenzij anders is aangegeven
- Hoogtemaatvoering in meters t.o.v. NAP
- Coördinaten in meters t.o.v. rijksweghoekstelsel
- Hoeken aangegeven in graden (360° stelsel)

Schaal 1:250

Witteveen-Bos

Wijz. Getekend Datum Omschrijving
A
B
C

Opdrachtgever
Gemeente Valkenswaard
Project
Verkeersmaatregelen Dommelen-Zuid
Voorlopig ontwerp
Ondertitel
Venbergseweg
Situatie met maatgevende dwarsprofielen

Status	Definitief	Getekend	R. Hetem
Datum	20-11-2020	Gecontroleerd	G. Bekkers
Schaal	Formaat	Projectcode	Tekeningnummer
1:250	A0 (841x1189)	116369	2006
			Bladnummer
			2/5



SITUATIETEKENING
SCHAALE 1:250

LEGENDA

Bestaande situatie

Rijbaan

Inrit

Bestaande boom

Dwarsprofiel met nummer

Kadastrale grenzen

GEKOPPELDE XREFS

XREF-BOT-Dommelen-Zuid-Dwarsprofiel_001.dwg
XREF-DWP-Dommelen-Zuid-Dwarsprofiel_001.dwg
XREF-KAD-Dommelen-Zuid-Kadastrale_grenzen_001.dwg
XREF-DWP-Dommelen-Zuid-Meuse-Situatie_001.dwg
XREF-DWP-Dommelen-Zuid-Dwarsprofiel_002.dwg

OPMERKINGEN

- Molen in meters tenzij anders is aangegeven
- Hoogtemaatvoering in meters t.o.v. NAP
- Coördinaten in meters t.o.v. rijkswijkshoekstelsel
- Hoeken aangegeven in graden (360° stelsel)

0 2.5 5 7.5 10m
Schaal 1:250

Witteveen

Bos

Wijz. Getekend Datum Omschrijving

A

B

C

Opdrachtgever

Gemeente Valkenswaard

Project

Verkeersmaatregelen Dommelen-Zuid

Voorlopig ontwerp

Onderdeel

Venbergsseweg

Situatie met maatgevende dwarsprofielen

Status Definitief

Datum 20-11-2020

Getekend Gecontroleerd Goedgekeurd

R. Hetem G. Bekkers G. Bekkers

Schaal 1:250

Formaat A0 (841x1189)

Projectcode 116369


Tekeningnummer 2006

Bladnummer 3/5

Witteveen+Bos Raadgevende Ingenieurs B.V.

Van Terschellingstraat 2 | Postbus 1331 | 4000 AB Deventer | +31 (0)570 69 79 11 | www.witteveenbos.com | KvK 38020752

Financieringsaanpak 2020-2021 - Situatie Verkeersmaatregelen

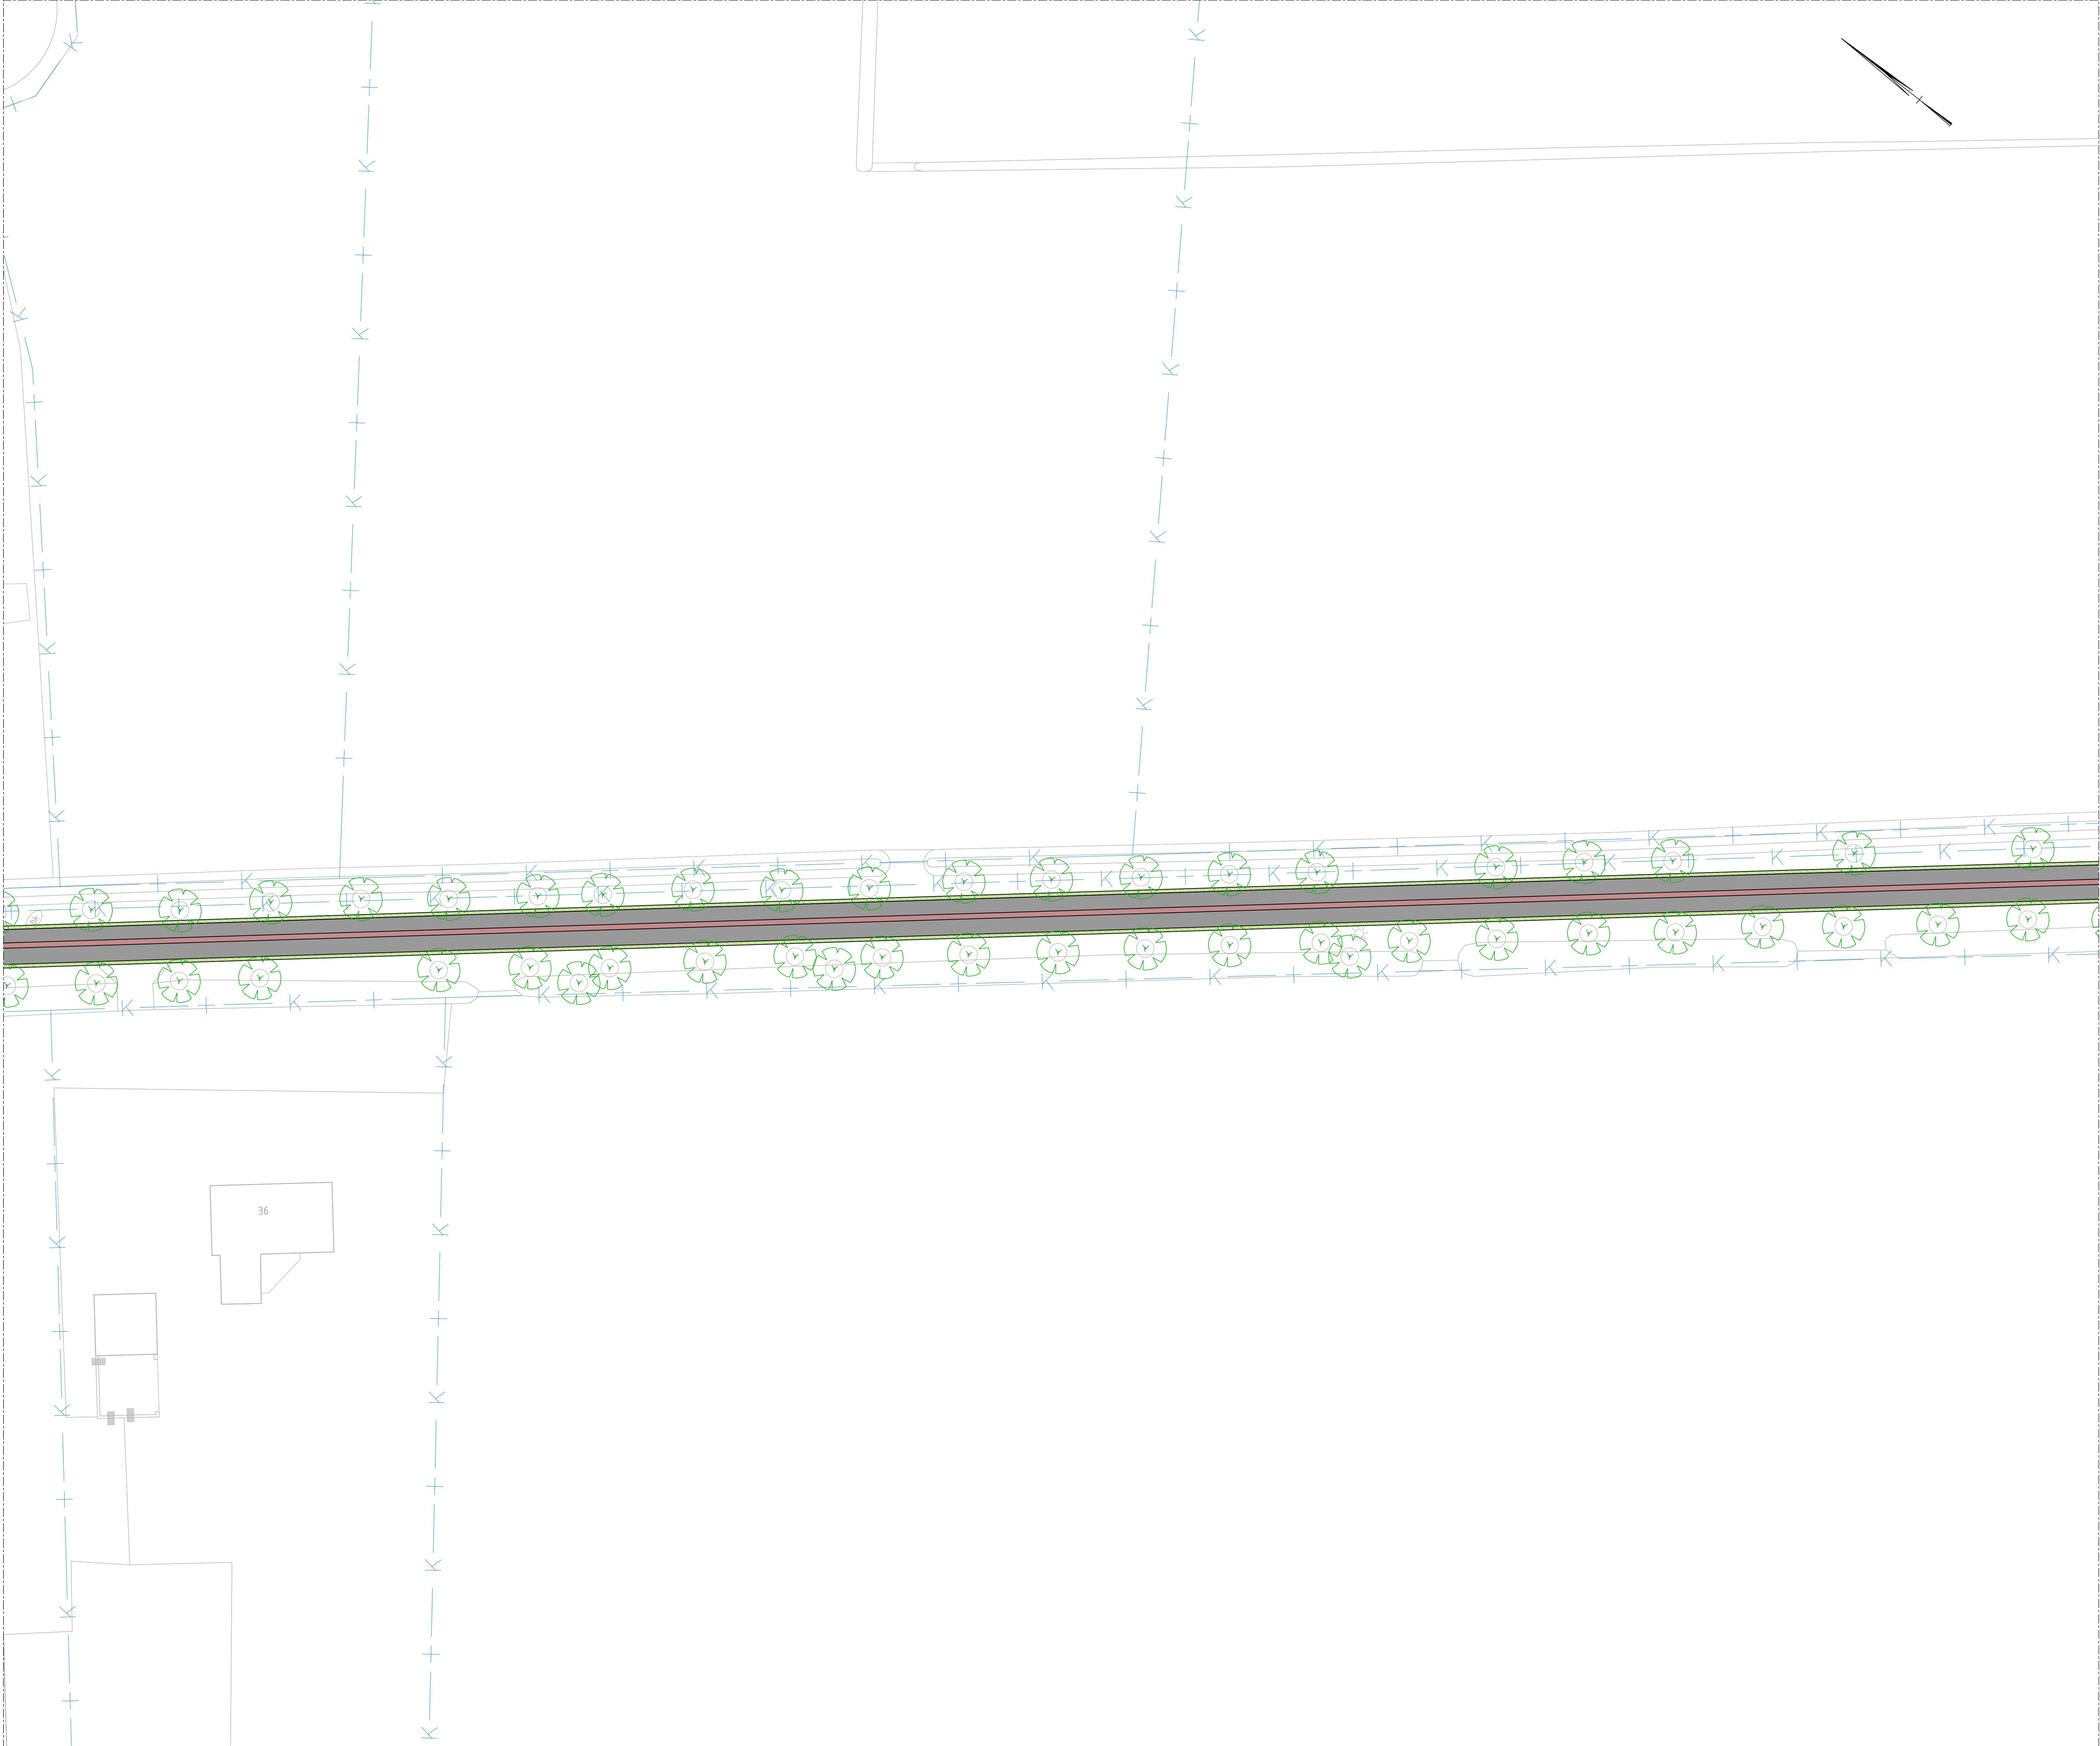

SITUATIE TEKENING
SCHAALE 1:250

LEGENDA

	Bestaande situatie
	Rijbaan
	Inrit
	Bestaande boom
	Dwarsprofiel met nummer
	Kadastrale grenzen

GEKOPPELDE XREFS

XREF-BOT-Dommelen-Zuid-Dwarsprofiel_001.dwg
XREF-DWAF-Dommelen-Zuid-Dwarsprofiel_001.dwg
XREF-KAD-Dommelen-Zuid-Kadastrale_grenzen_001.dwg
XREF-DWAF-Dommelen-Zuid-Meuse-Situatie_001.dwg
XREF-DWAF-Dommelen-Zuid-Dwarsprofiel_002.dwg

OPMERKINGEN

- Molen in meters tenzij anders is aangegeven
- Hoogtemaatvoering in meters t.o.v. NAP
- Coördinaten in meters t.o.v. rijkswijkshoekstelsel
- Hoeken aangegeven in graden (360° stelsel)

Schaal 1:250


Wijz.	Getekend	Datum	Omschrijving
A			
B			
C			

Opdrachtgever
Gemeente Valkenswaard
Project
Verkeersmaatregelen Dommelen-Zuid
Voorlopig ontwerp
Onderdeel
Venbergseweg
Situatie met maatgevende dwarsprofielen

Status	Definitief	Getekend	R. Hetem	
Datum	20-11-2020	Gecontroleerd	G. Bekkers	
Schaal	Formaat	Projectcode	Tekeningnummer	Bladnummer
1:250	A0 (841x1189)	116369	2006	4/5


Witteveen+Bos Raadgevende ingenieurs B.V.
Van Turenhoutstraat 2 | Postbus 1331 | 4000 AE Deventer | +31 (0)570 69 79 11 | www.witteveenbos.com | KvK 38020752

Plaatnummer: 1124/2020-535

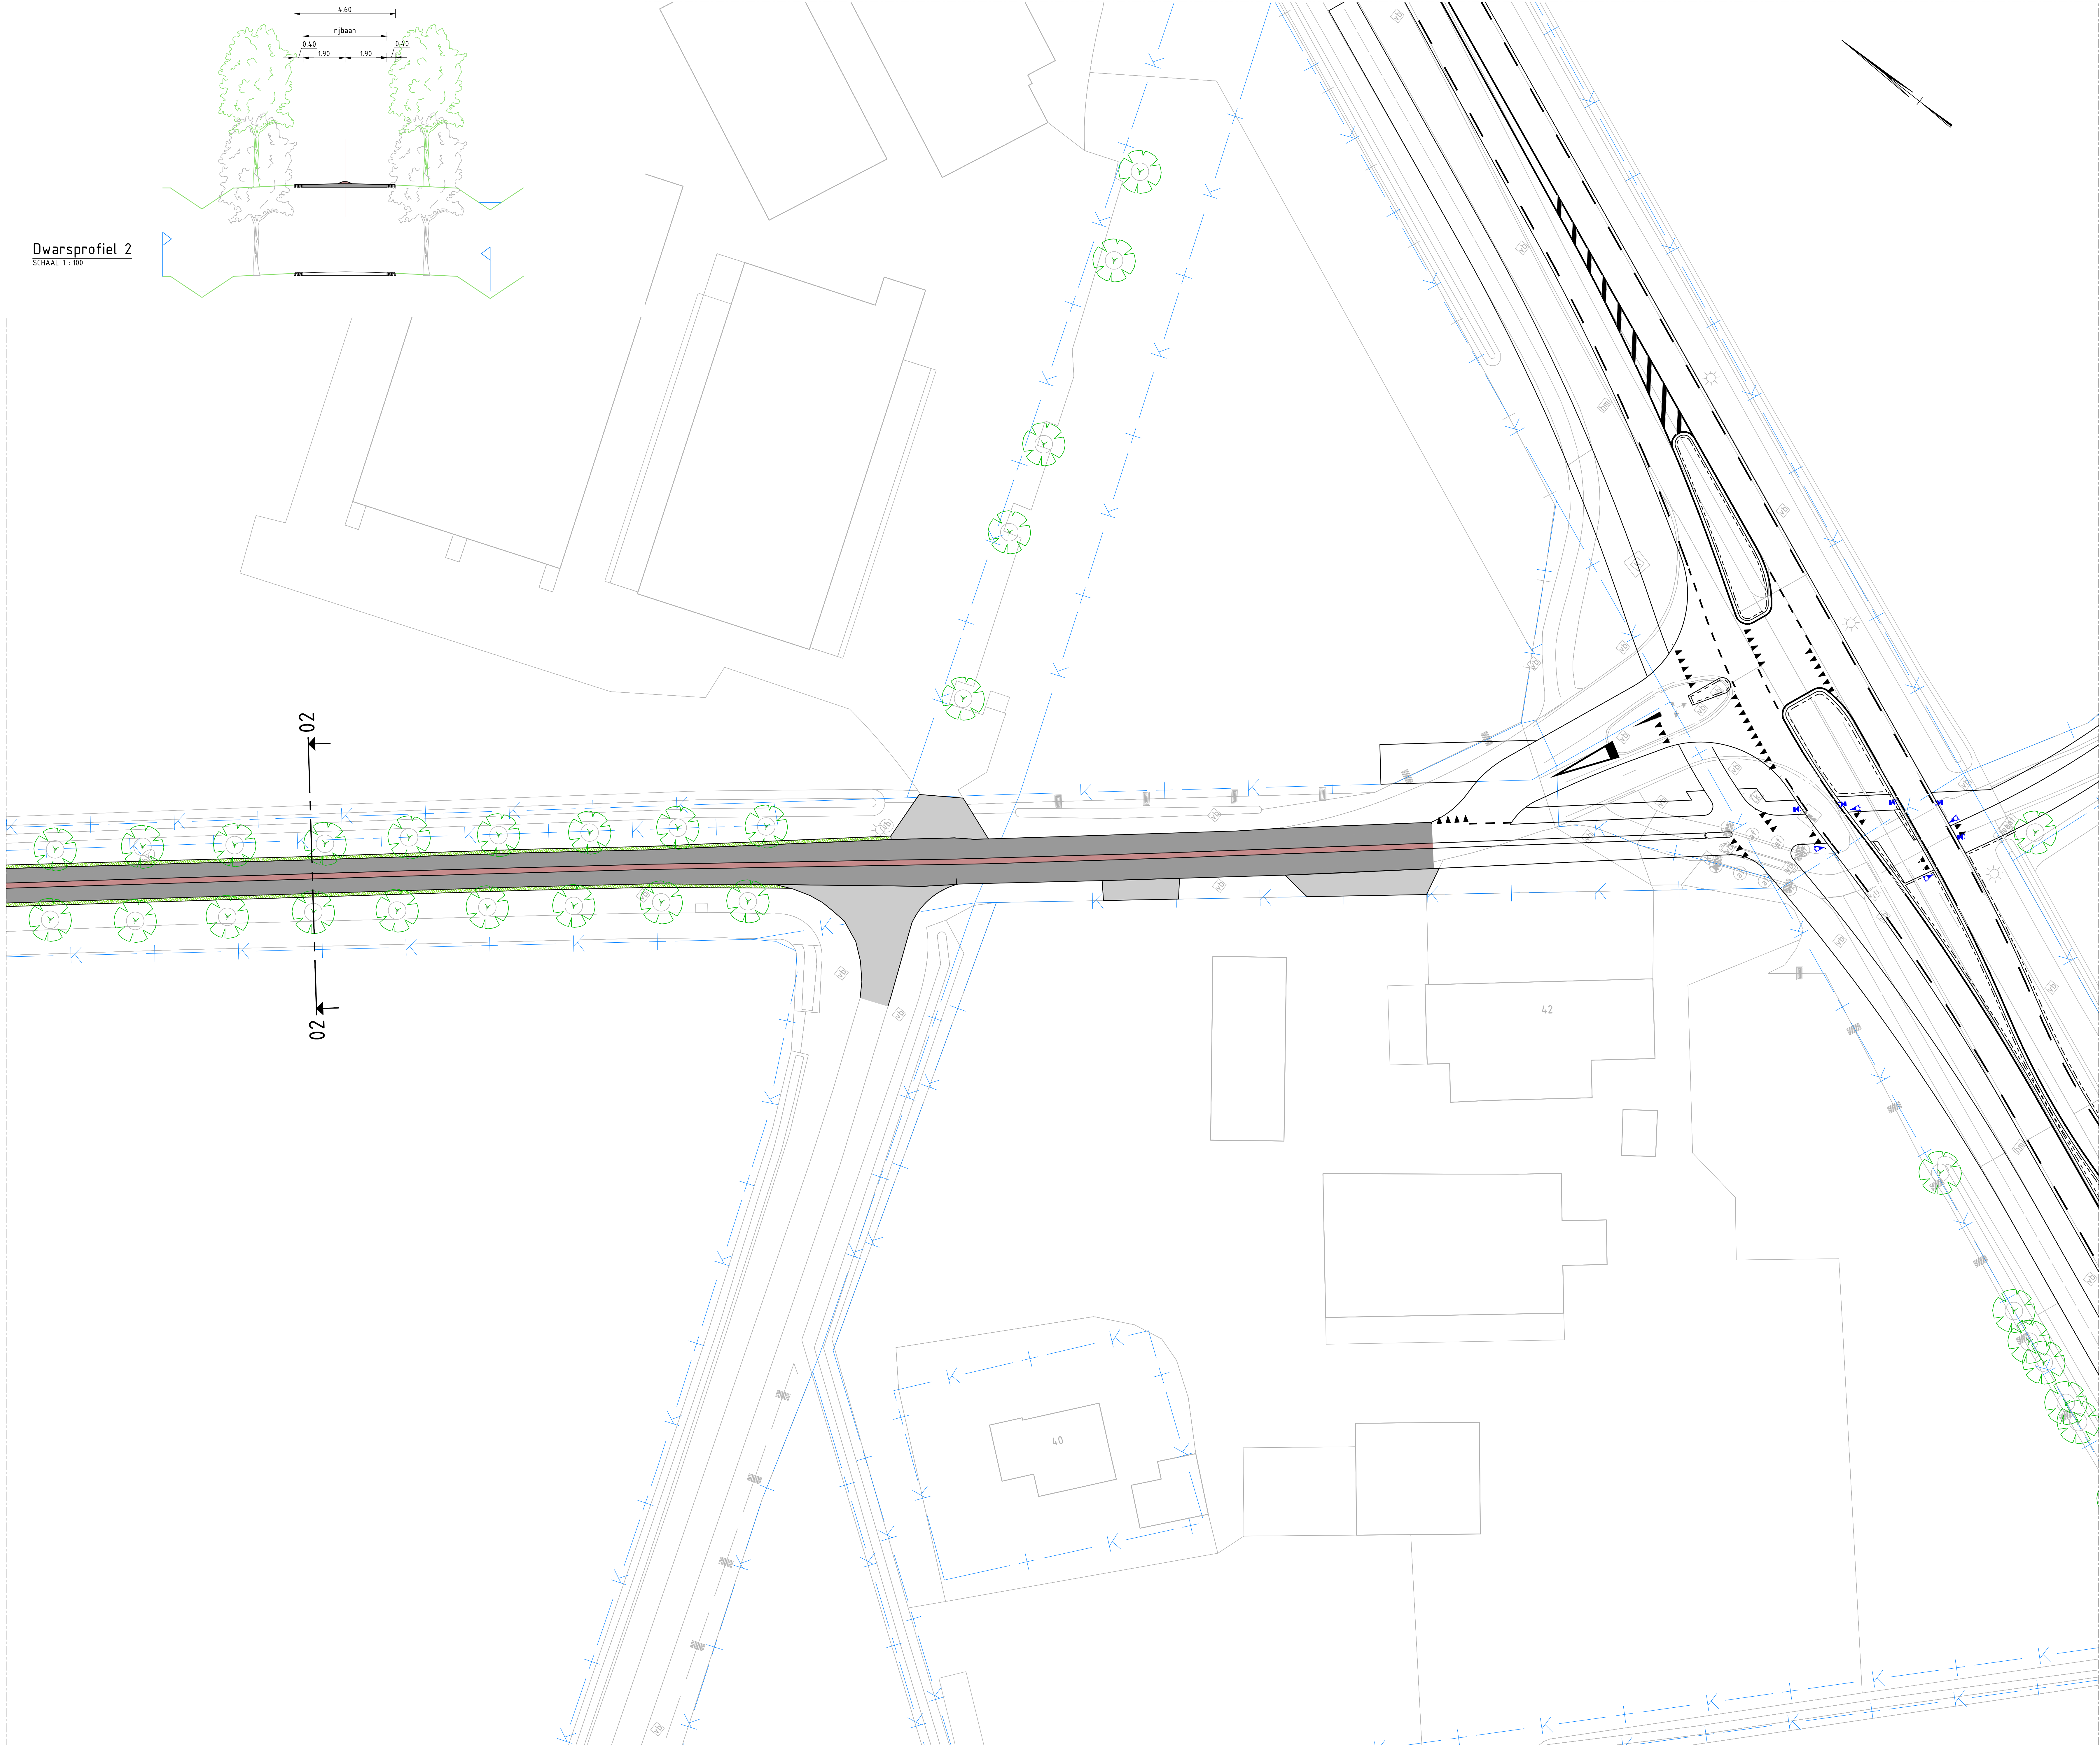

Dwarsprofiel 2

SCHAAAL 1:100

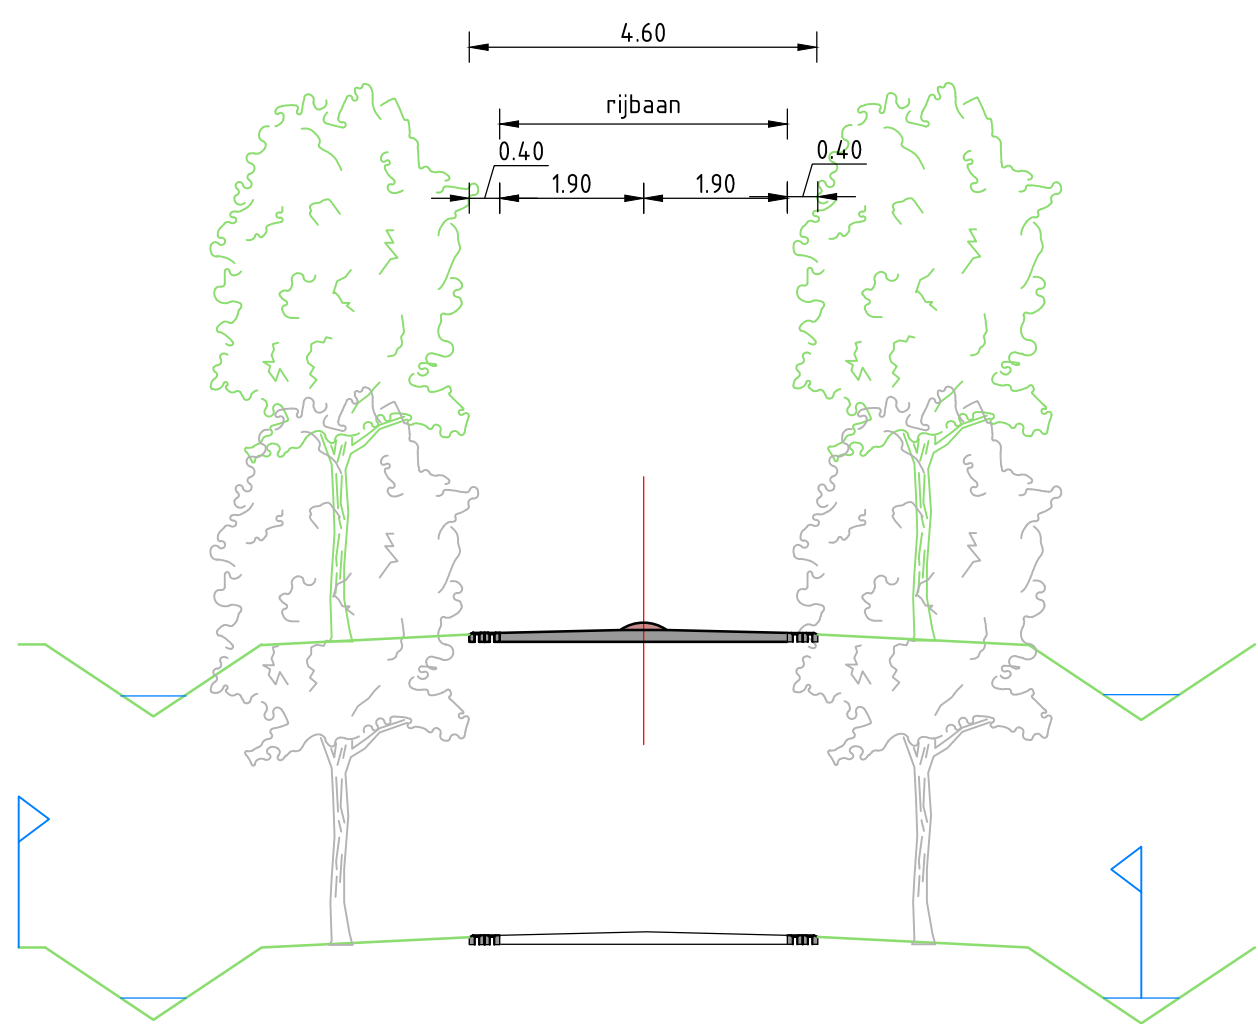

LEGENDA


- Bestaande situatie
- Rijbaan
- Inrit
- Bestaande boom
- Dwarsprofiel met nummer
- Kadastrale grenzen

GEKOPPELDE XREFS

XREF-BOT-Samenen-Zuid-Dwarsprofiel_001.dwg
XREF-DWAF-Dommelen-Zuid-Dwarsprofiel_001.dwg
XREF-KAD-Dommelen-Zuid-Kadastrale_grenzen_001.dwg
XREF-DWAF-Dommelen-Zuid-Meester_Straat_001.dwg
XREF-DWAF-Dommelen-Zuid-Dwarsprofiel_002.dwg

OPMERKINGEN

- Molen in meters tenzij anders is aangegeven
- Hoogtemaatvoering in meters t.o.v. NAP
- Coördinaten in meters t.o.v. rijksweghoekenstelsel
- Hoeken aangegeven in graden (360° stelsel)

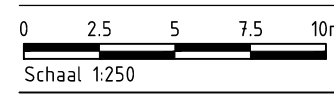

Schaal: 1:250




Wijz.	Getekend	Datum	Omschrijving
A			
B			
C			

Opdrachtgever
Gemeente Valkenswaard
Project
Verkeersmaatregelen Dommelen-Zuid
Voorlopig ontwerp
Onderdeel
Venbergseweg
Situatie met maatgevende dwarsprofielen

Status	Definitief	Getekend	R. Hetem
Datum	20-11-2020	Gecontroleerd	G. Bekkers
Schaal	Formaat	Projectcode	Tekeningnummer
1:250	A0 (841x1189)	116369	2006
			Bladnummer
			5/5

Witteveen+Bos Raadgevende ingenieurs B.V.
Van Terschellingstraat 2 | Postbus 1331 | 4000 AB Dordrecht | +31 (0)78 69 79 11 | www.witteveenbos.com | KvK 38020752

Dwarsprofiel 1
SCHAAAL 1:100

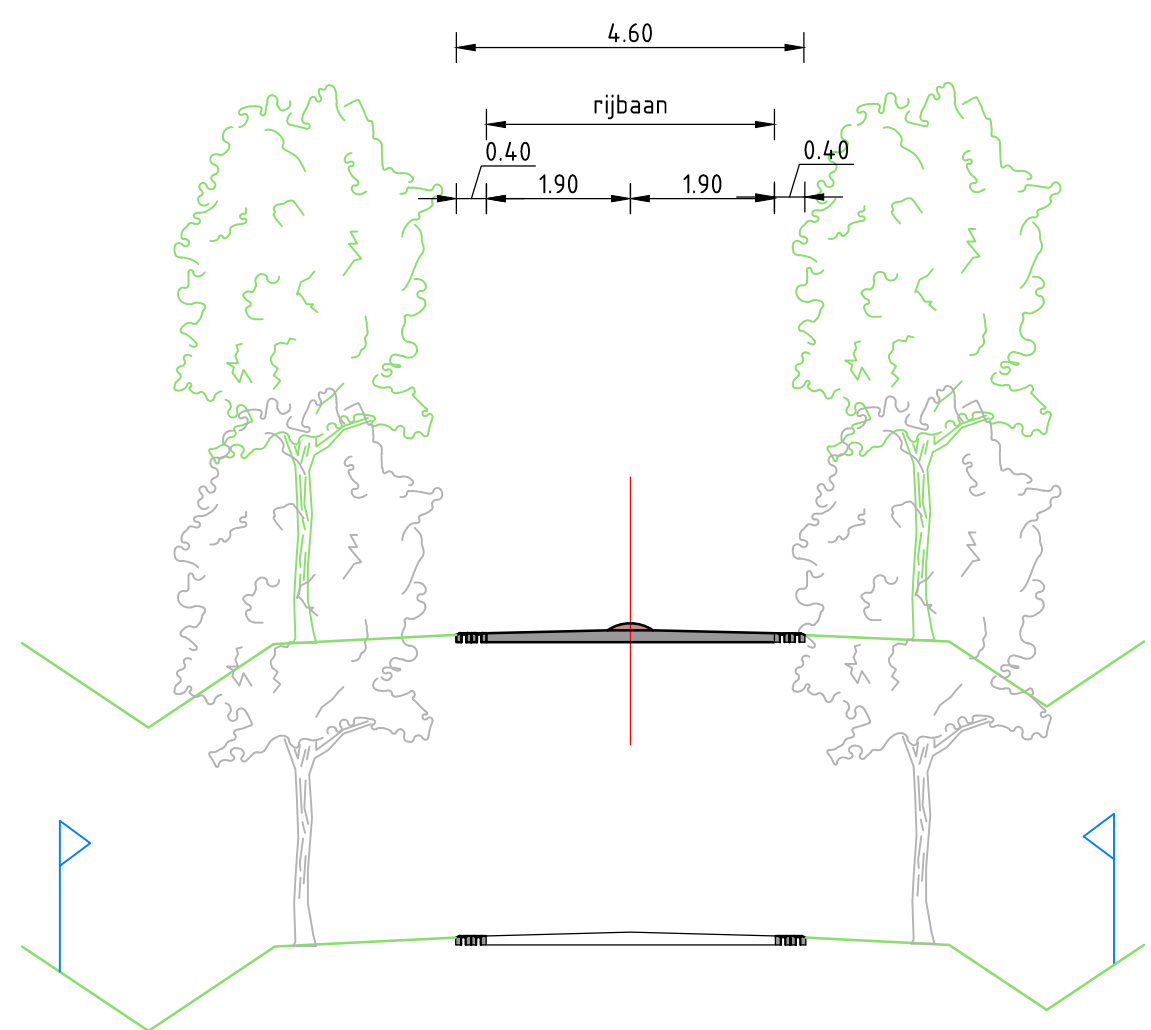

Mogelijke locatie voor optionele langbouwsluit

LEGENDA

- Bestaande situatie
- Rijbaan
- Inrit
- Bestaande boom
- Dwarsprofiel met nummer
- Kadastrale grenzen

GEKOPPELDE XREFS

XREF-BOT-Dommelen-Zuid-Dwarsprofiel_001.dwg
XREF-DWP-Dommelen-Zuid-Dwarsprofiel_001.dwg
XREF-KAD-Dommelen-Zuid-Kadastrale_grenzen_001.dwg
XREF-DWP-Dommelen-Zuid-Meester_Straat_001.dwg
XREF-DWP-Dommelen-Zuid-Dwarsprofiel_002.dwg

OPMERKINGEN

- Molen in meters tenzij anders is aangegeven
- Hoogtemaatvoering in meters t.o.v. NAP
- Coördinaten in meters t.o.v. rijksweghoekenstelsel
- Hoeken aangegeven in graden (360° stelsel)

Schaal 1:250

Witteveen-Bos

Wijz: Getekend Datum Omschrijving
A
B
C

Opdrachtgever
Gemeente Valkenswaard
Project
Verkeersmaatregelen Dommelen-Zuid
Voorlopig ontwerp
Onderdeel
Venbergseweg
Situatie met maatgevende dwarsprofielen

Status	Definitief	Getekend	R. Hetem
Datum	20-11-2020	Gecontroleerd	G. Bekkers
Schaal	Formaat	Projectcode	Tekeningnummer
1:250	A0 (841x1189)	116369	2006
			Bladnummer
			2/5

Witteveen-Bos Raadgevende ingenieurs B.V.
Van Terschellingstraat 2 | Postbus 1331 | 4000 AB Dordrecht | +31 (0)512 69 79 11 | www.witteveenbos.com | KvK 38020752

Printdatum: 11/24/2020 13:23



SITUATIETEKENING
SCHAALE 1:250

LEGENDA

- Bestaande situatie
- Rijbaan
- Inrit
- Bestaande boom
- Dwarsprofiel met nummer
- Kadastrale grenzen

GEKOPPELDE XREFS

XREF-BOT-Dommelen-Zuid-Dwarsprofiel_001.dwg
XREF-DWP-Dommelen-Zuid-Dwarsprofiel_001.dwg
XREF-KAD-Dommelen-Zuid-Kadastrale_grenzen_001.dwg
XREF-DWP-Dommelen-Zuid-Meuse-Situatie_001.dwg
XREF-DWP-Dommelen-Zuid-Dwarsprofiel_002.dwg

OPMERKINGEN

- Maten in meters tenzij anders is aangegeven
- Hoogtemaatvoering in meters t.o.v. NAP
- Coördinaten in meters t.o.v. rijkswijkshoekstelsel
- Hoeken aangegeven in graden (360° stelsel)

0 2.5 5 7.5 10m

Schaal 1:250




Wijz. Getekend Datum Omschrijving
A
B
C

Opdrachtgever
Gemeente Valkenswaard
Project
Verkeersmaatregelen Dommelen-Zuid
Voorlopig ontwerp
Onderdeel
Venbergseweg
Situatie met maatgevende dwarsprofielen

Status	Definitief	Getekend	R. Hetem
	20-11-2020	Gecontroleerd	G. Bekkers
Schaal	Formaat	Projectcode	Tekeningnummer
1:250	A0 (841x1189)	116369	2006
			Bladnummer
			3/5

Witteveen+Bos Raadgevende Ingenieurs B.V.
Van Turenhoutstraat 2 | Postbus 1331 | 4000 AB Deventer | +31 (0)570 69 79 11 | www.witteveenbos.com | KvK 38037512

Printdatum: 11/24/2020 5:54

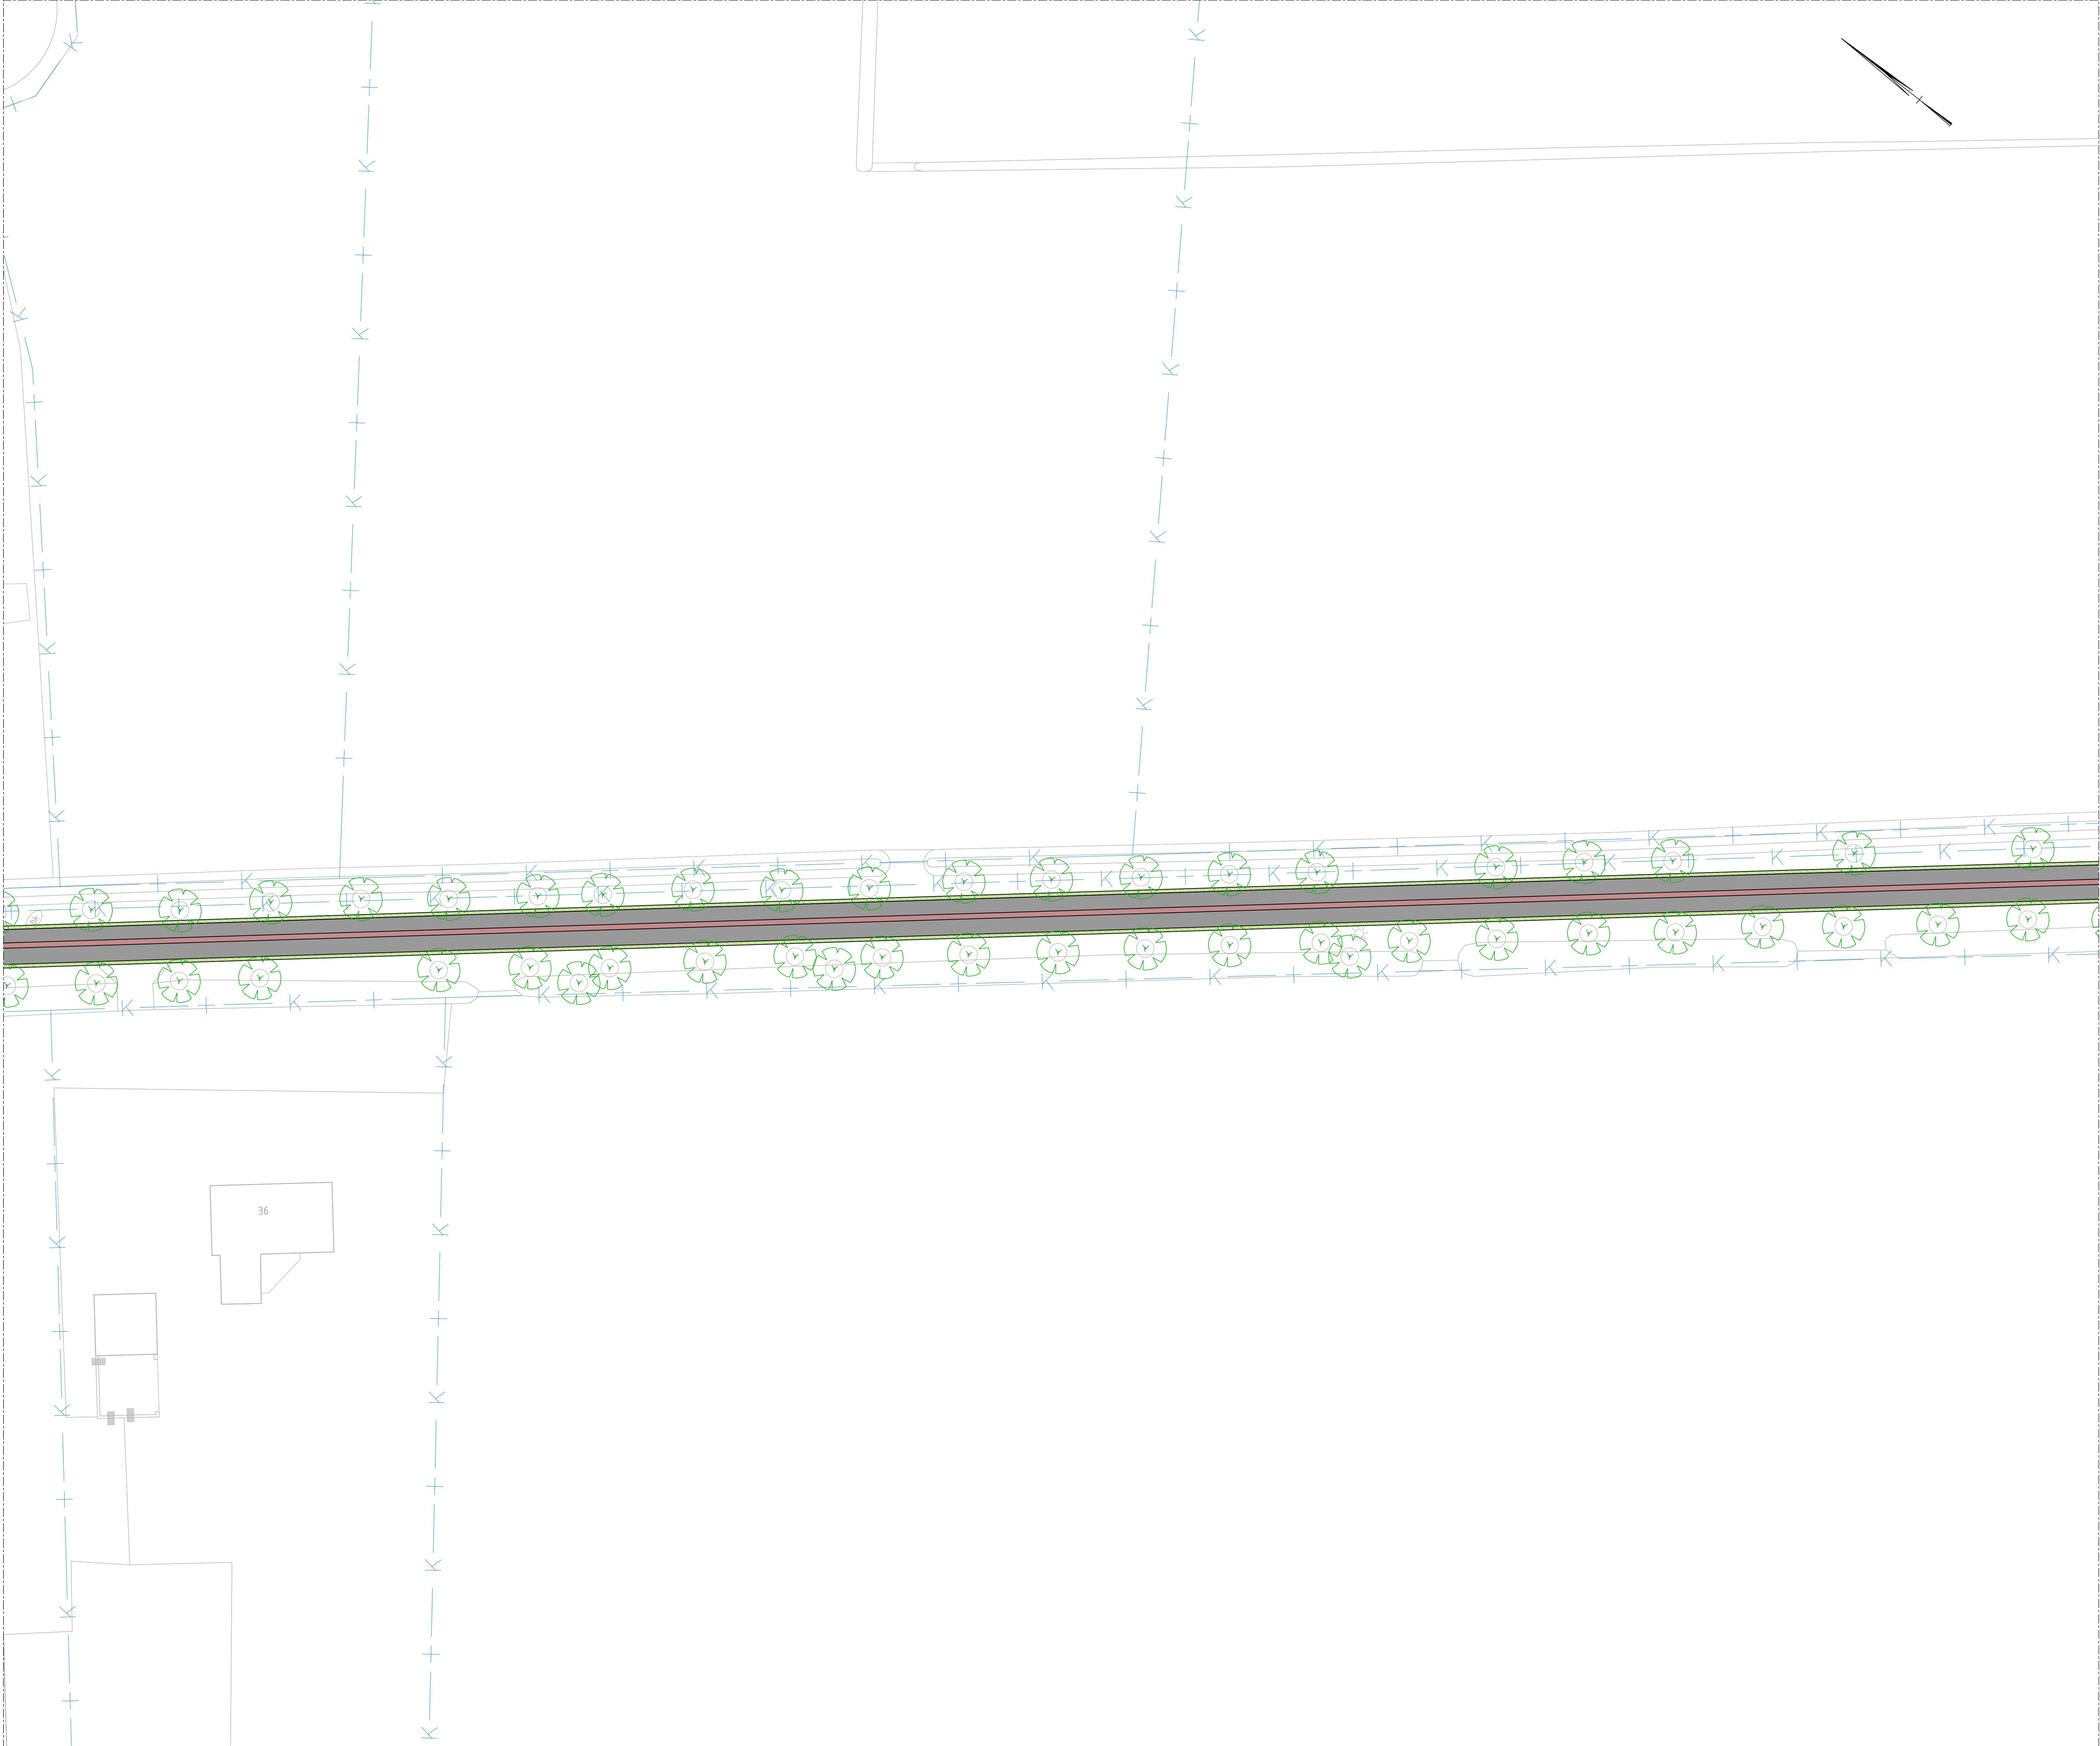

SITUATIE TEKENING
SCHAALE 1:250

LEGENDA

Bestaande situatie

Rijbaan

Inrit

Bestaande boom

Dwarsprofiel met nummer

Kadastrale grenzen

GEKOPPELDE XREFS
XREF-BOT-Dommelen-Zuid-Dwarsprofiel_001.dwg
XREF-DWAF-Dommelen-Zuid-Dwarsprofiel_001.dwg
XREF-KAD-Dommelen-Zuid-Kadastrale_grenzen_001.dwg
XREF-DWAF-Dommelen-Zuid-Meuse-Situatie_001.dwg
XREF-DWAF-Dommelen-Zuid-Dwarsprofiel_002.dwg**OPMERKINGEN**
- Molen in meters tenzij anders is aangegeven
- Hoogtemaatvoering in meters t.o.v. NAP
- Coördinaten in meters t.o.v. rijkswijkshoekstelsel
- Hoeken aangegeven in graden (360° stelsel)

Schaal 1:250


Wijz.	Getekend	Datum	Omschrijving
A			
B			
C			

Opdrachtgever
Gemeente Valkenswaard
Project
Verkeersmaatregelen Dommelen-Zuid
Voorlopig ontwerp
Onderdeel
Venbergseweg
Situatie met maatgevende dwarsprofielen

Status	Definitief	Getekend	R. Hetem	
Datum	20-11-2020	Gecontroleerd	G. Bekkers	
Schaal	Formaat	Projectcode	Tekeningnummer	Bladnummer
1:250	A0 (841x1189)	116369	2006	4/5


Witteveen+Bos Raadgevende ingenieurs B.V.
Van Turenhoutstraat 2 | Postbus 1331 | 4000 AE Deventer | +31 (0)570 69 79 11 | www.witteveenbos.com | KvK 38020752

Plaatnummer: 1124/2020-535

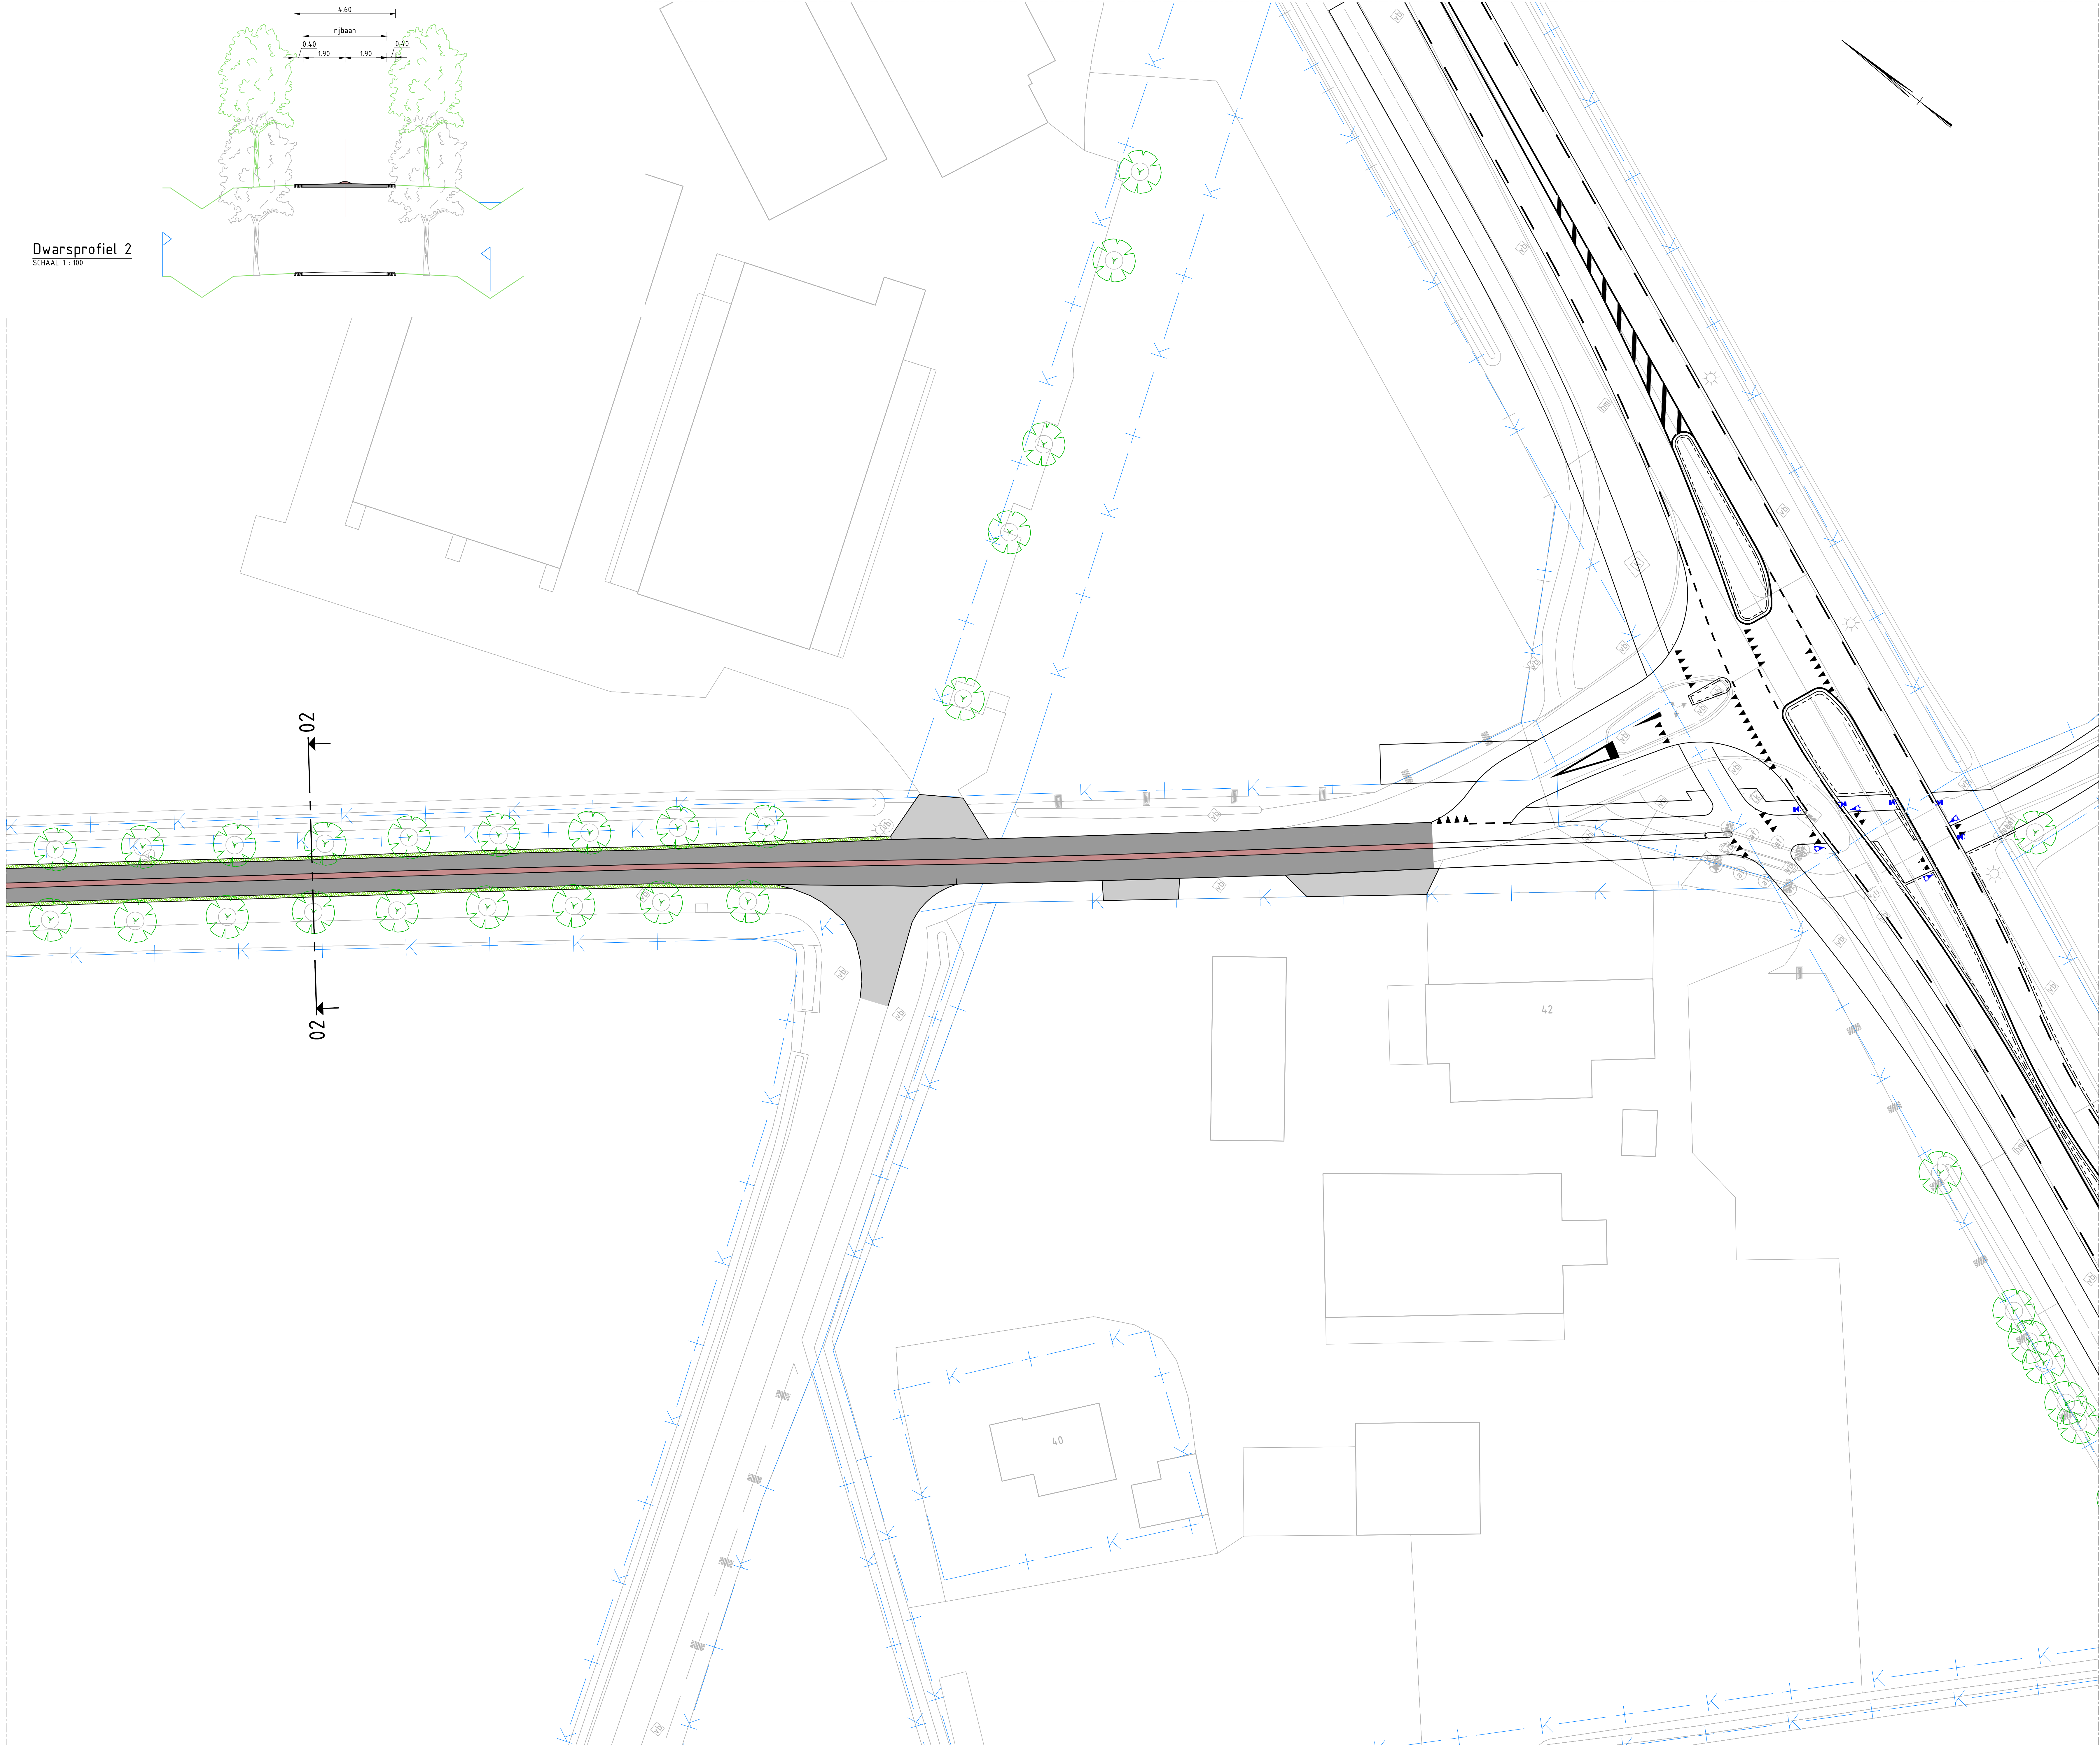

Dwarsprofiel 2

SCHAAAL 1:100

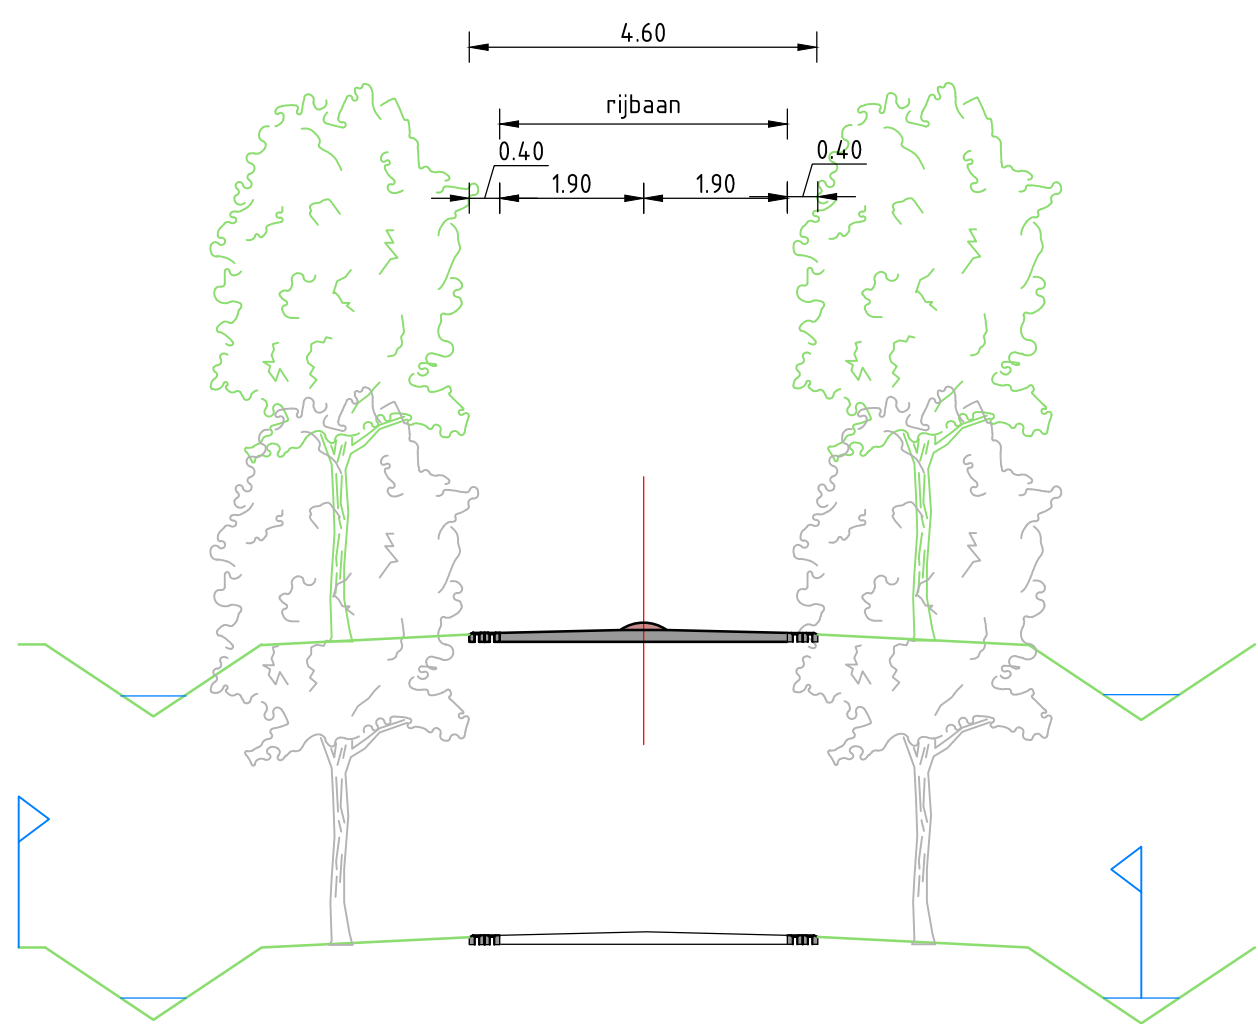

LEGENDA


- Bestaande situatie
- Rijbaan
- Inrit
- Bestaande boom
- Dwarsprofiel met nummer
- Kadastrale grenzen

GEKOPPELDE XREFS

XREF-BOT-Samenen-Zuid-Dwarsprofiel_001.dwg
XREF-DWAF-Dommelen-Zuid-Dwarsprofiel_001.dwg
XREF-KAD-Dommelen-Zuid-Kadastrale_grenzen_001.dwg
XREF-DWAF-Dommelen-Zuid-Meene-Situatie_001.dwg
XREF-DWAF-Dommelen-Zuid-Dwarsprofiel_002.dwg

OPMERKINGEN

- Molen in meters tenzij anders is aangegeven
- Hoogtemaatvoering in meters t.o.v. NAP
- Coördinaten in meters t.o.v. rijksweghoekenstelsel
- Hoeken aangegeven in graden (360° stelsel)

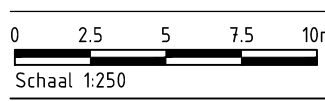

Wijz.	Getekend	Datum	Omschrijving
A			
B			
C			

Opdrachtgever
Gemeente Valkenswaard
Project
Verkeersmaatregelen Dommelen-Zuid
Voorlopig ontwerp
Onderdeel
Venbergseweg
Situatie met maatgevende dwarsprofielen

Status	Definitief	Getekend	R. Hetem
Datum	20-11-2020	Gecontroleerd	G. Bekkers
Schaal	Formaat	Projectcode	Tekeningnummer
1:250	A0 (841x1189)	116369	2006
			Bladnummer
			5/5

Witteveen+Bos Raadgeende ingenieurs B.V.
Van Tienhovenstraat 2 | Postbus 1331 | 4000 AB Dordrecht | +31 (0)78 69 79 11 | www.witteveenbos.com | KvK 38020752

Productum: 1124/2020 527

SCHAAAL 1:250