


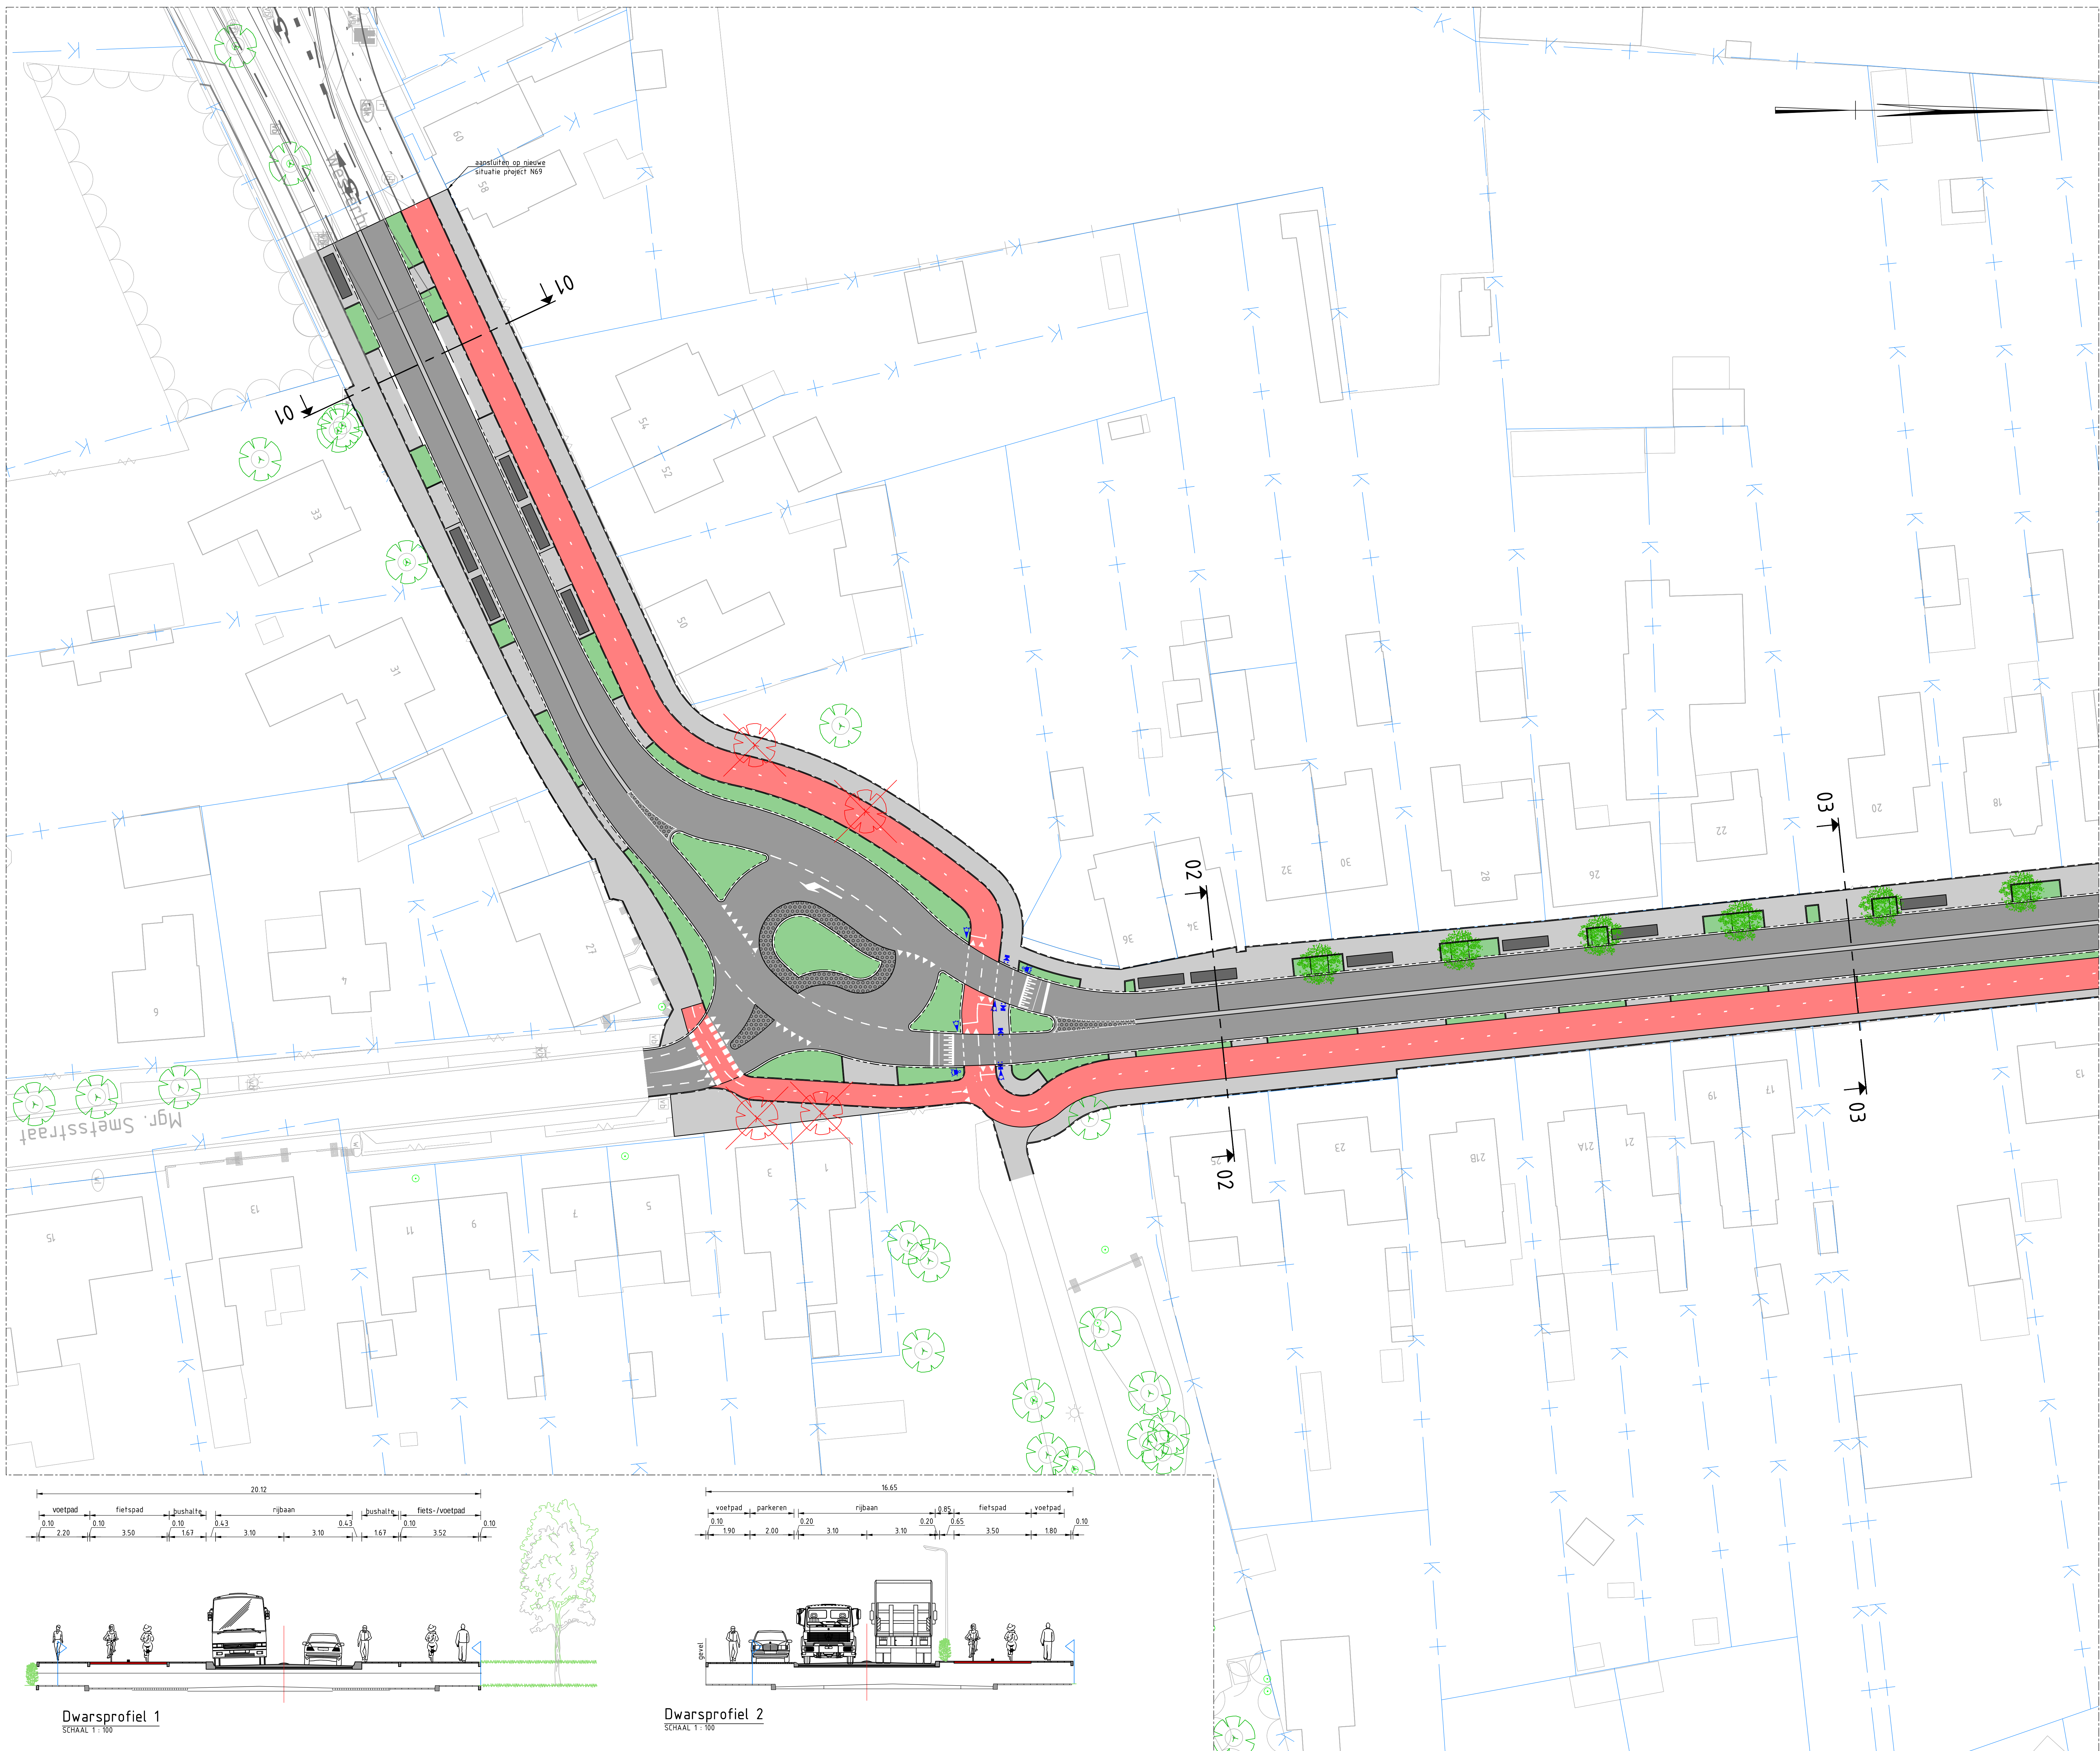

LEGENDA

- Bestaande situatie
- Rijbaan
- Fietspad
- Voetpad/ritrit
- Parkeervak
- Groenstrook
- Te plaatsen boom
- Bestaande boom
- Te verwijderen boom
- Dwarsprofiel met nummer
- Kadastrale grenzen

GEKOPPELDE XREFS

XREF-BOT-Situatie-Zuid-Ovingsdijk_v01.dwg
XREF-A40-Dommelen-Zuid-Kadaster-gevoel_v01.dwg
XREF-DMP-Dommelen-Zuid-Ovingsdijk_v01.dwg
XREF-DMP-Dommelen-Zuid-Ovingsdijk_v01.dwg
XREF-DMP-Dommelen-Zuid-Ovingsdijk_v01.dwg
XREF-DMP-Dommelen-Zuid-Ovingsdijk_v01.dwg

OPMERKINGEN

- Molen in meters tenzij anders is aangegeven
- Hoogtemaatvoering in meters t.o.v. NAP
- Coördinaten in meters t.o.v. rijksdriehoekensysteem
- Hoeken aangegeven in graden (360° stelsel)

Schaal 1:250

Witteveen+Bos


Wijz. Getekend Datum Omschrijving
A
B
C

Opdrachtgever
Gemeente Valkenswaard
Project
Verkeersmaatregelen Dommelen-Zuid
Voorlopig ontwerp
Onderdeel
Westerhovenseweg
Situatie met maatgevende dwarsprofielen

Status	Definitief	Getekend	R. Hetem
Datum	27-11-2020	Gecontroleerd	G. Bekkers
Schaal	1:250	Formaat	A0
Projectcode	116369	Tekeningnummer	2001
Bladnummer	1/2		

Witteveen+Bos Raadgevende Ingenieurs B.V.
Van Terschellingstraat 2 | Postbus 133 | 1400 AB Soesterberg | +31 (0)570 69 79 11 | www.witteveenbos.com | KvK 38020752


Productie: 11/26/2020 5:02

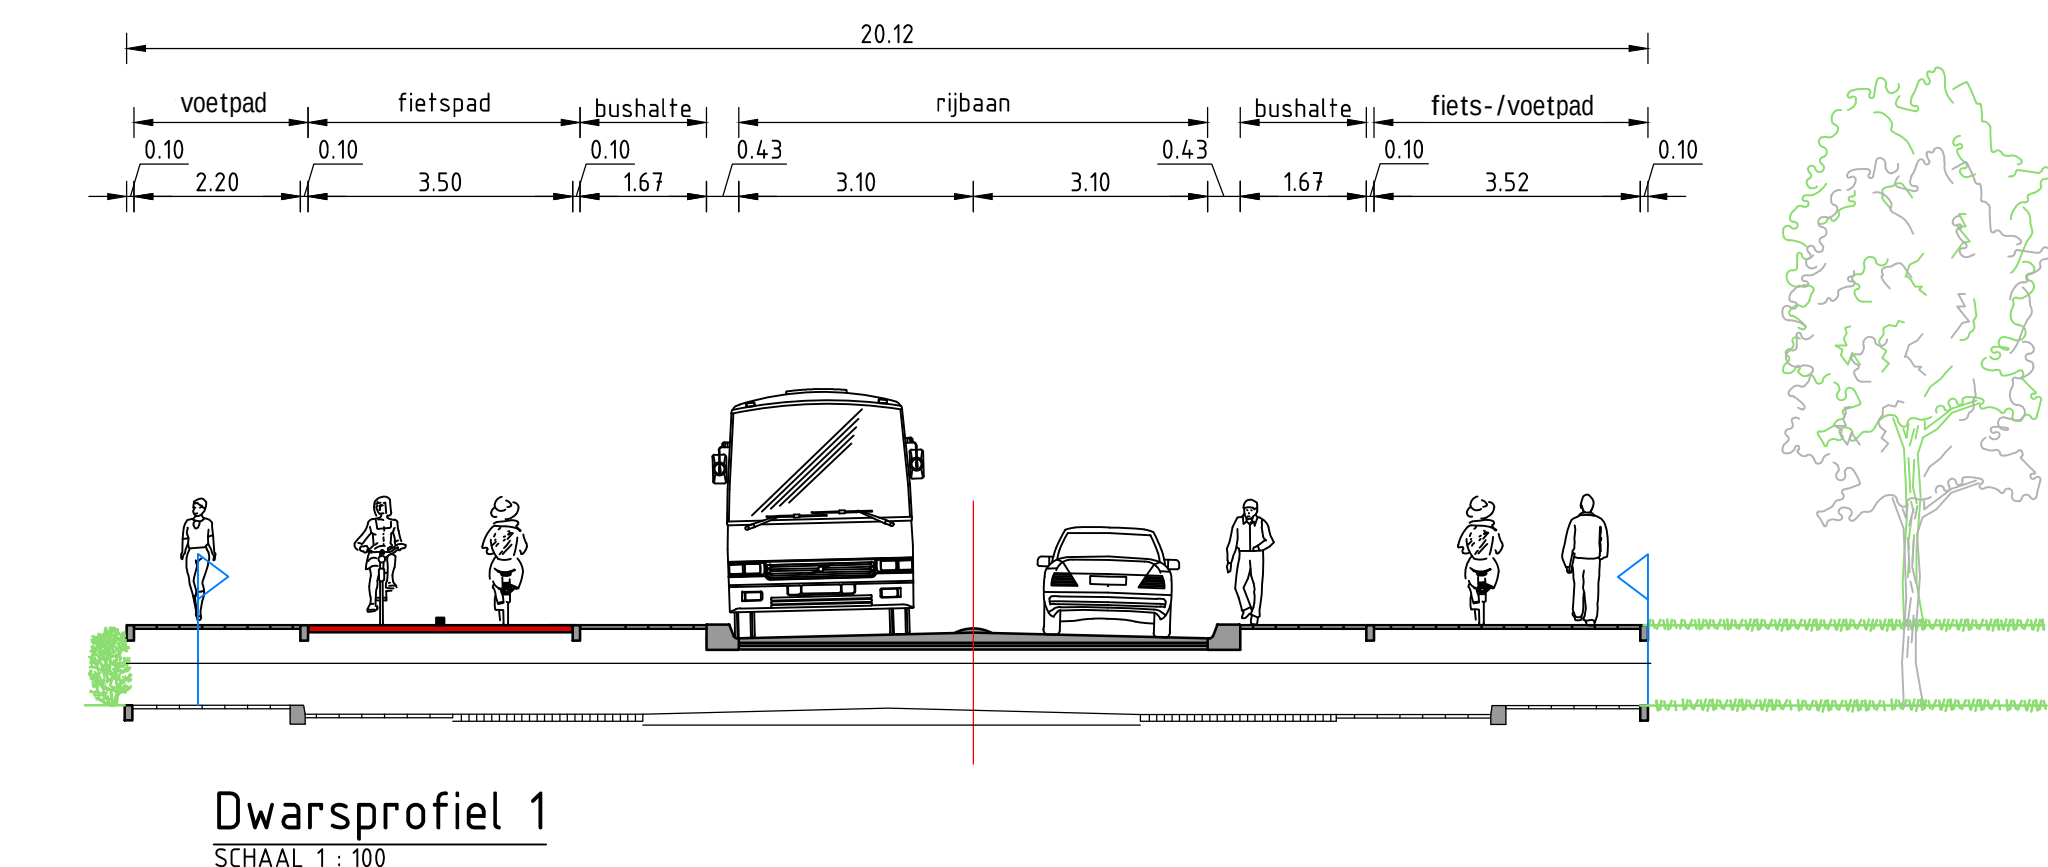

Dwarsprofiel 1
SCHAAL 1:100

DWARSPROFIELEN


SCHAAL 1:100

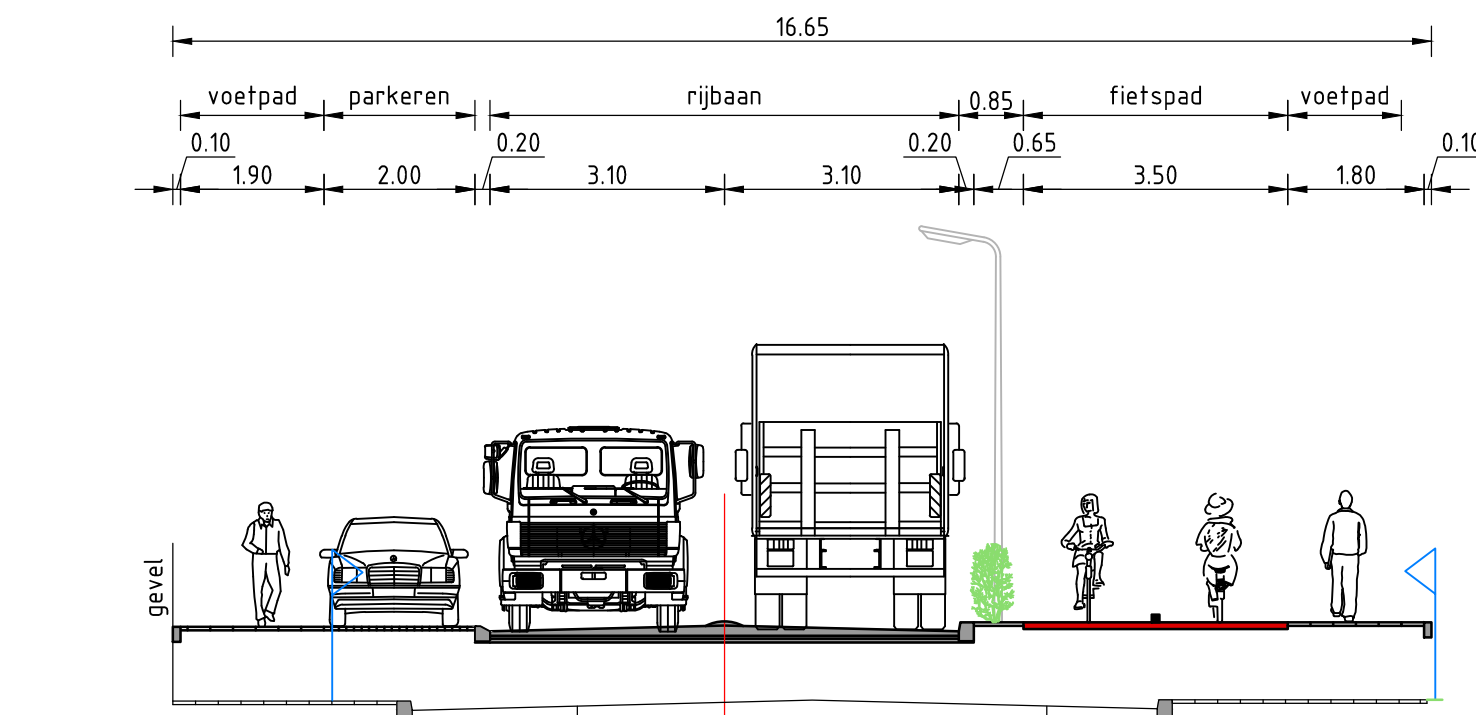

Dwarsprofiel 2
SCHAAL 1:100

SITUATIE TEKENING

SCHAAL 1:250

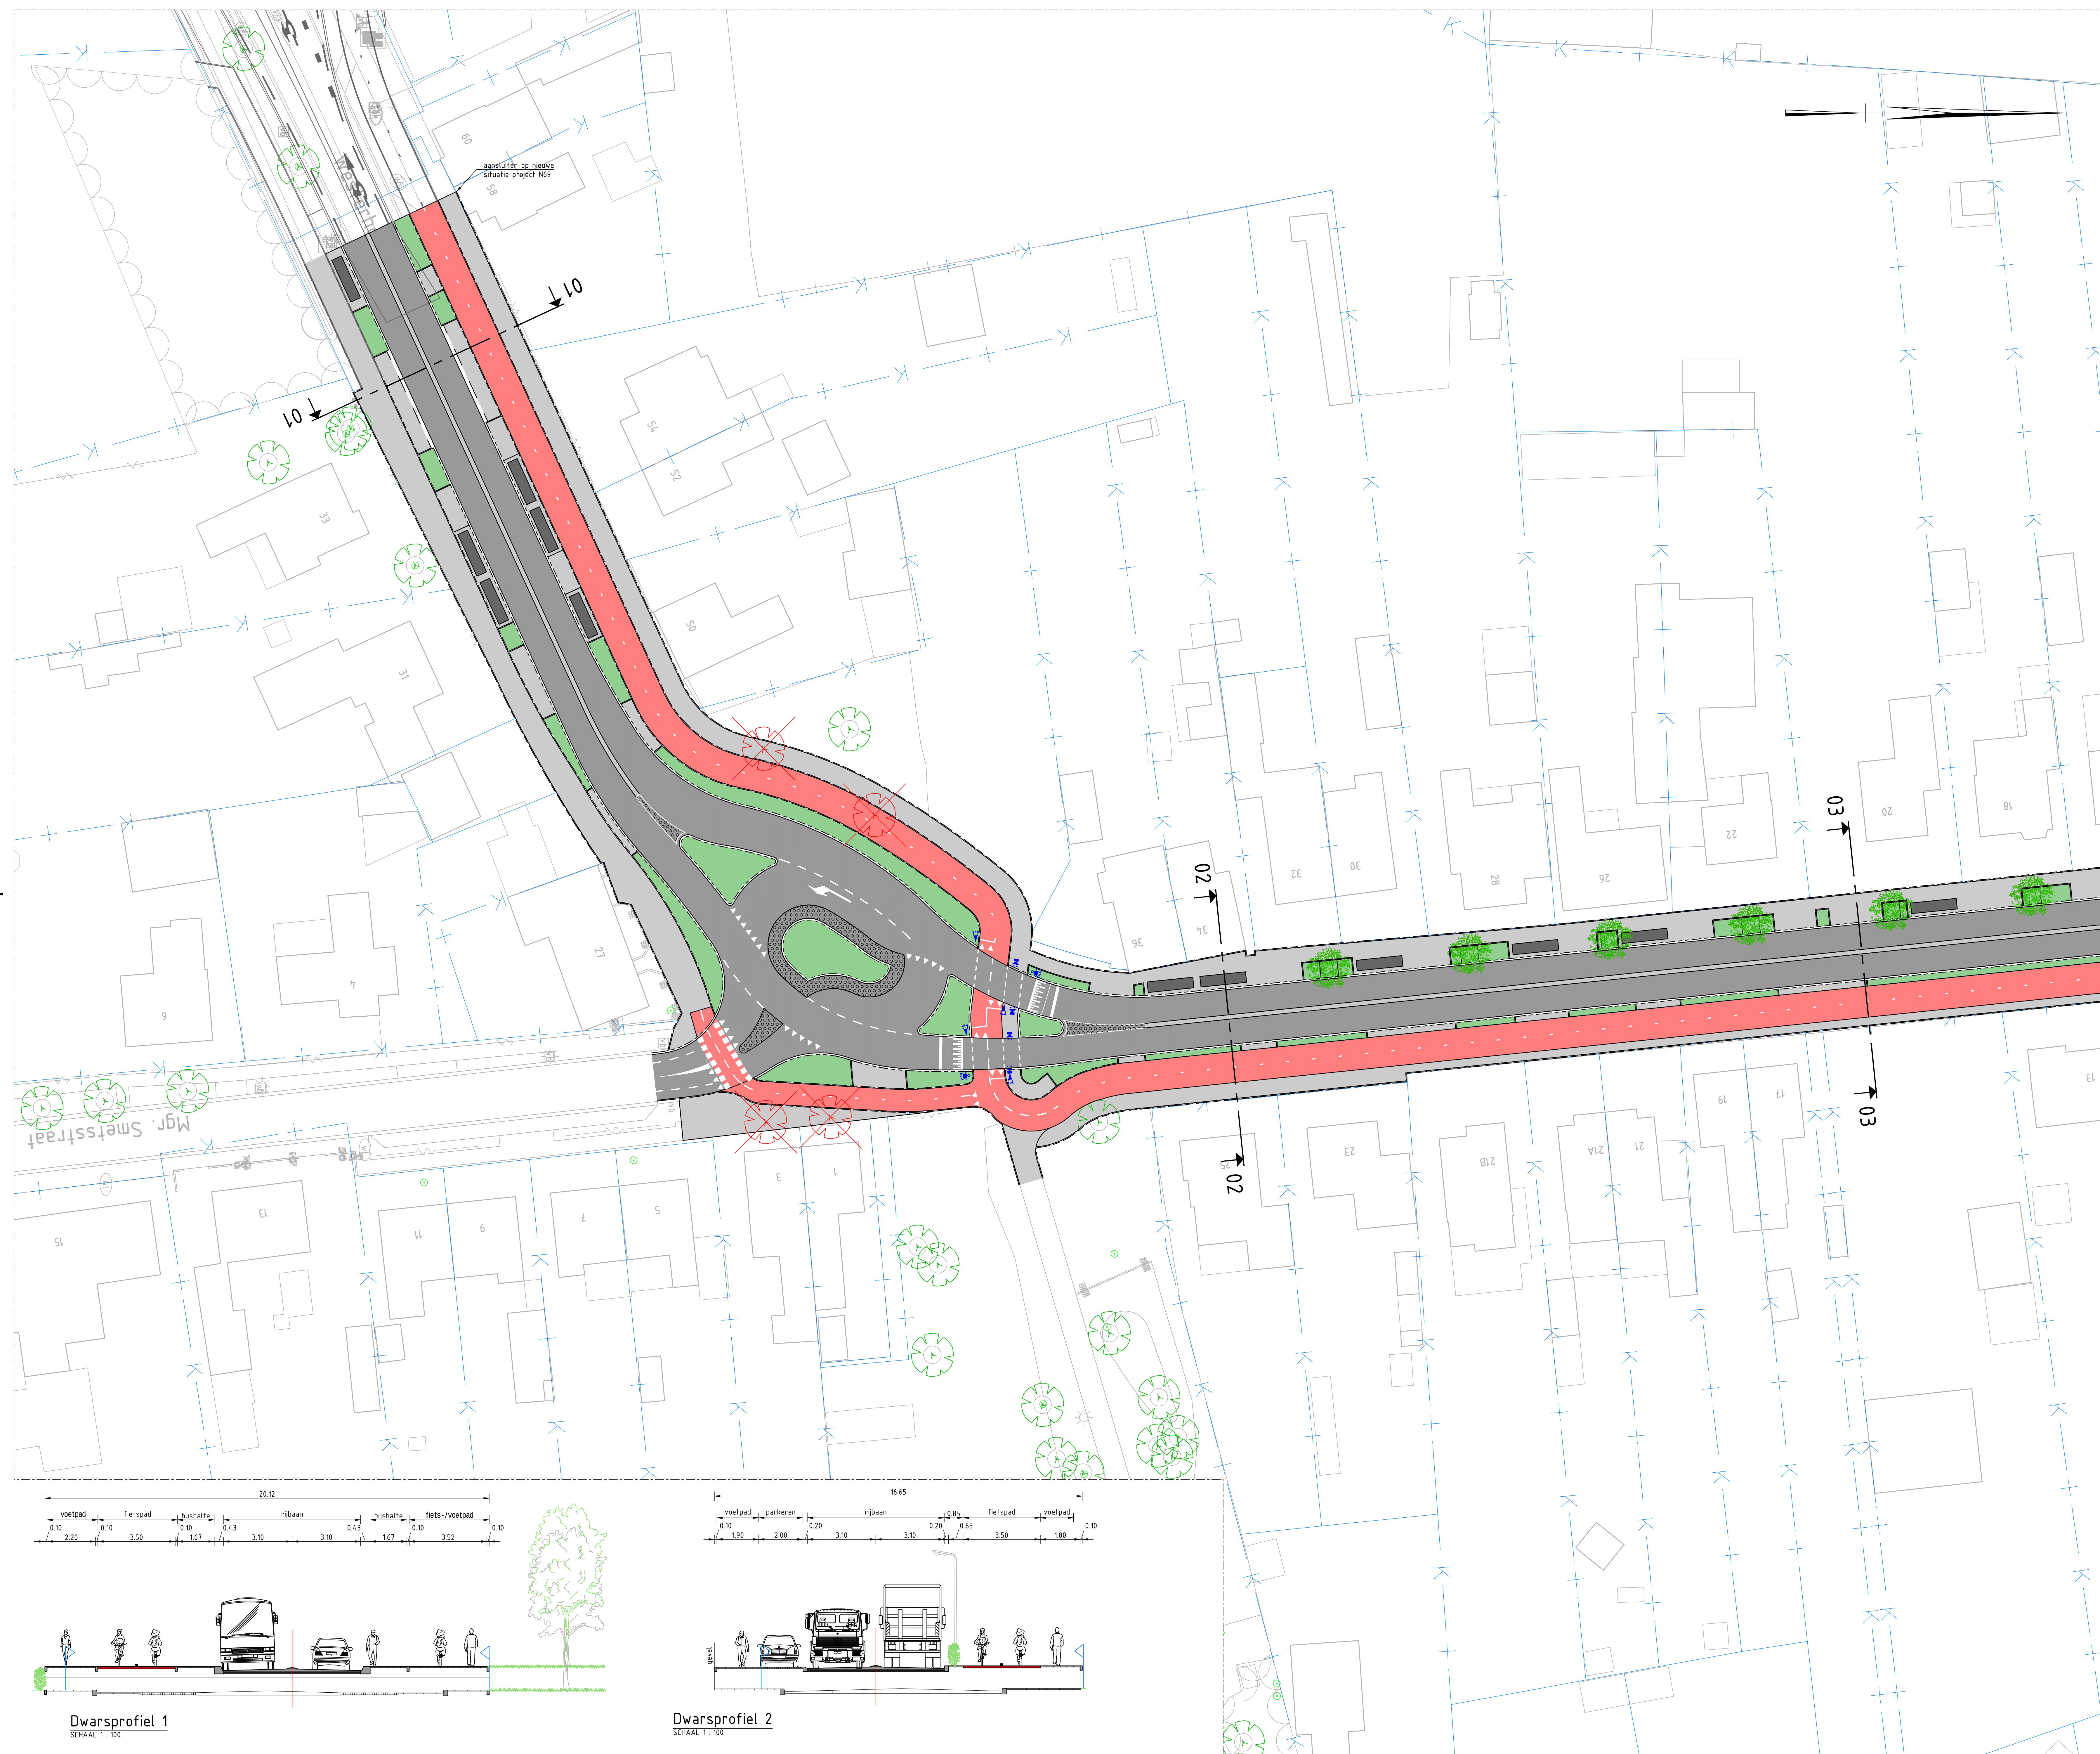

LEGENDA



GEKOPPELDE XREFS

XREF-BGT-Donnellen-Zuid-Ordegrond_v001.dwg
XREF-KAD-Donnellen-Zuid-Kadostrale grenzen_v001.dwg
XREF-DWP-Donnellen-Zuid-dwarsprofiellocalities_v001.dwg
XREF-DWP-Donnellen-Zuid-dwarsprofielen_v002.dwg
XREF-DWM-Donnellen-Zuid-Nieuwe Situatie_v002.dwg
X-N69-U0-(ZWM-Noord DWN v002.dwg

OPMERKINGEN

- Maten in meters tenzij anders aangegeven
- Hoogtemaatvoering in meters t.o.v. NAP
- Coördinaten in meters t.o.v. rijksdriehoekenstelsel
- Hoeken aangegeven in graden (360° stelsel)

0 2.5 5 7.5 10m





Wijz.	Getekend	Datum	Omschrijving
A			
B			
C			


Opdrachtgever
Gemeente Valkenswaard
Project
Verkeersmaatregelen Dommelen-Zuid
Voorlopig ontwerp
Onderdeel
Westerhovenseweg
Situatie met maatgevende dwarsprofielen

Status	Definitief	Getekend	R. Hiem	
Datum	27-11-2020	Gecontroleerd	G. Bekkernens	
		Goedgekeurd	G. Bekkernens	
Schaal	Formaat	Projectcode	Tekeningnummer	Bladnumm
1:250	A0	116369	2001	1/2

Witteveen+Bos Raadgevende Ingenieurs B.V.
Van Twickelostraat 2 | Postbus 233 | 7400 AE Deventer | +31 (0)570 69 79 11 | www.witteveenbos.com | KvK 38020751

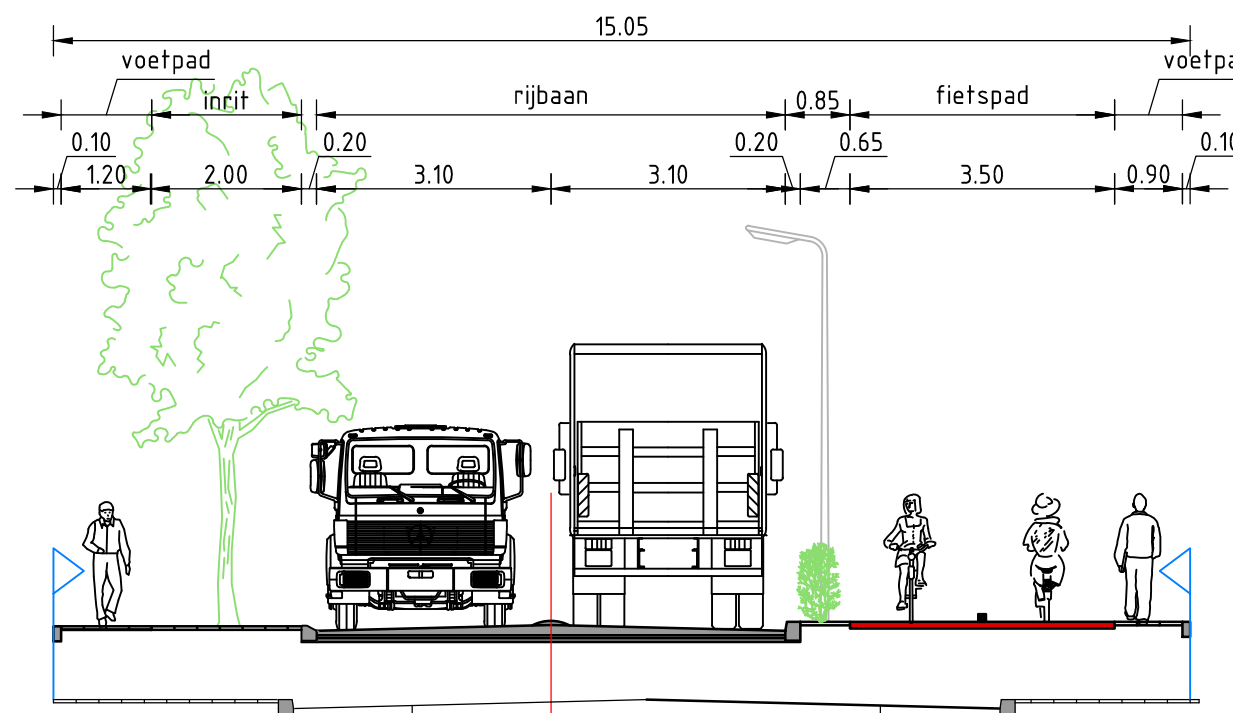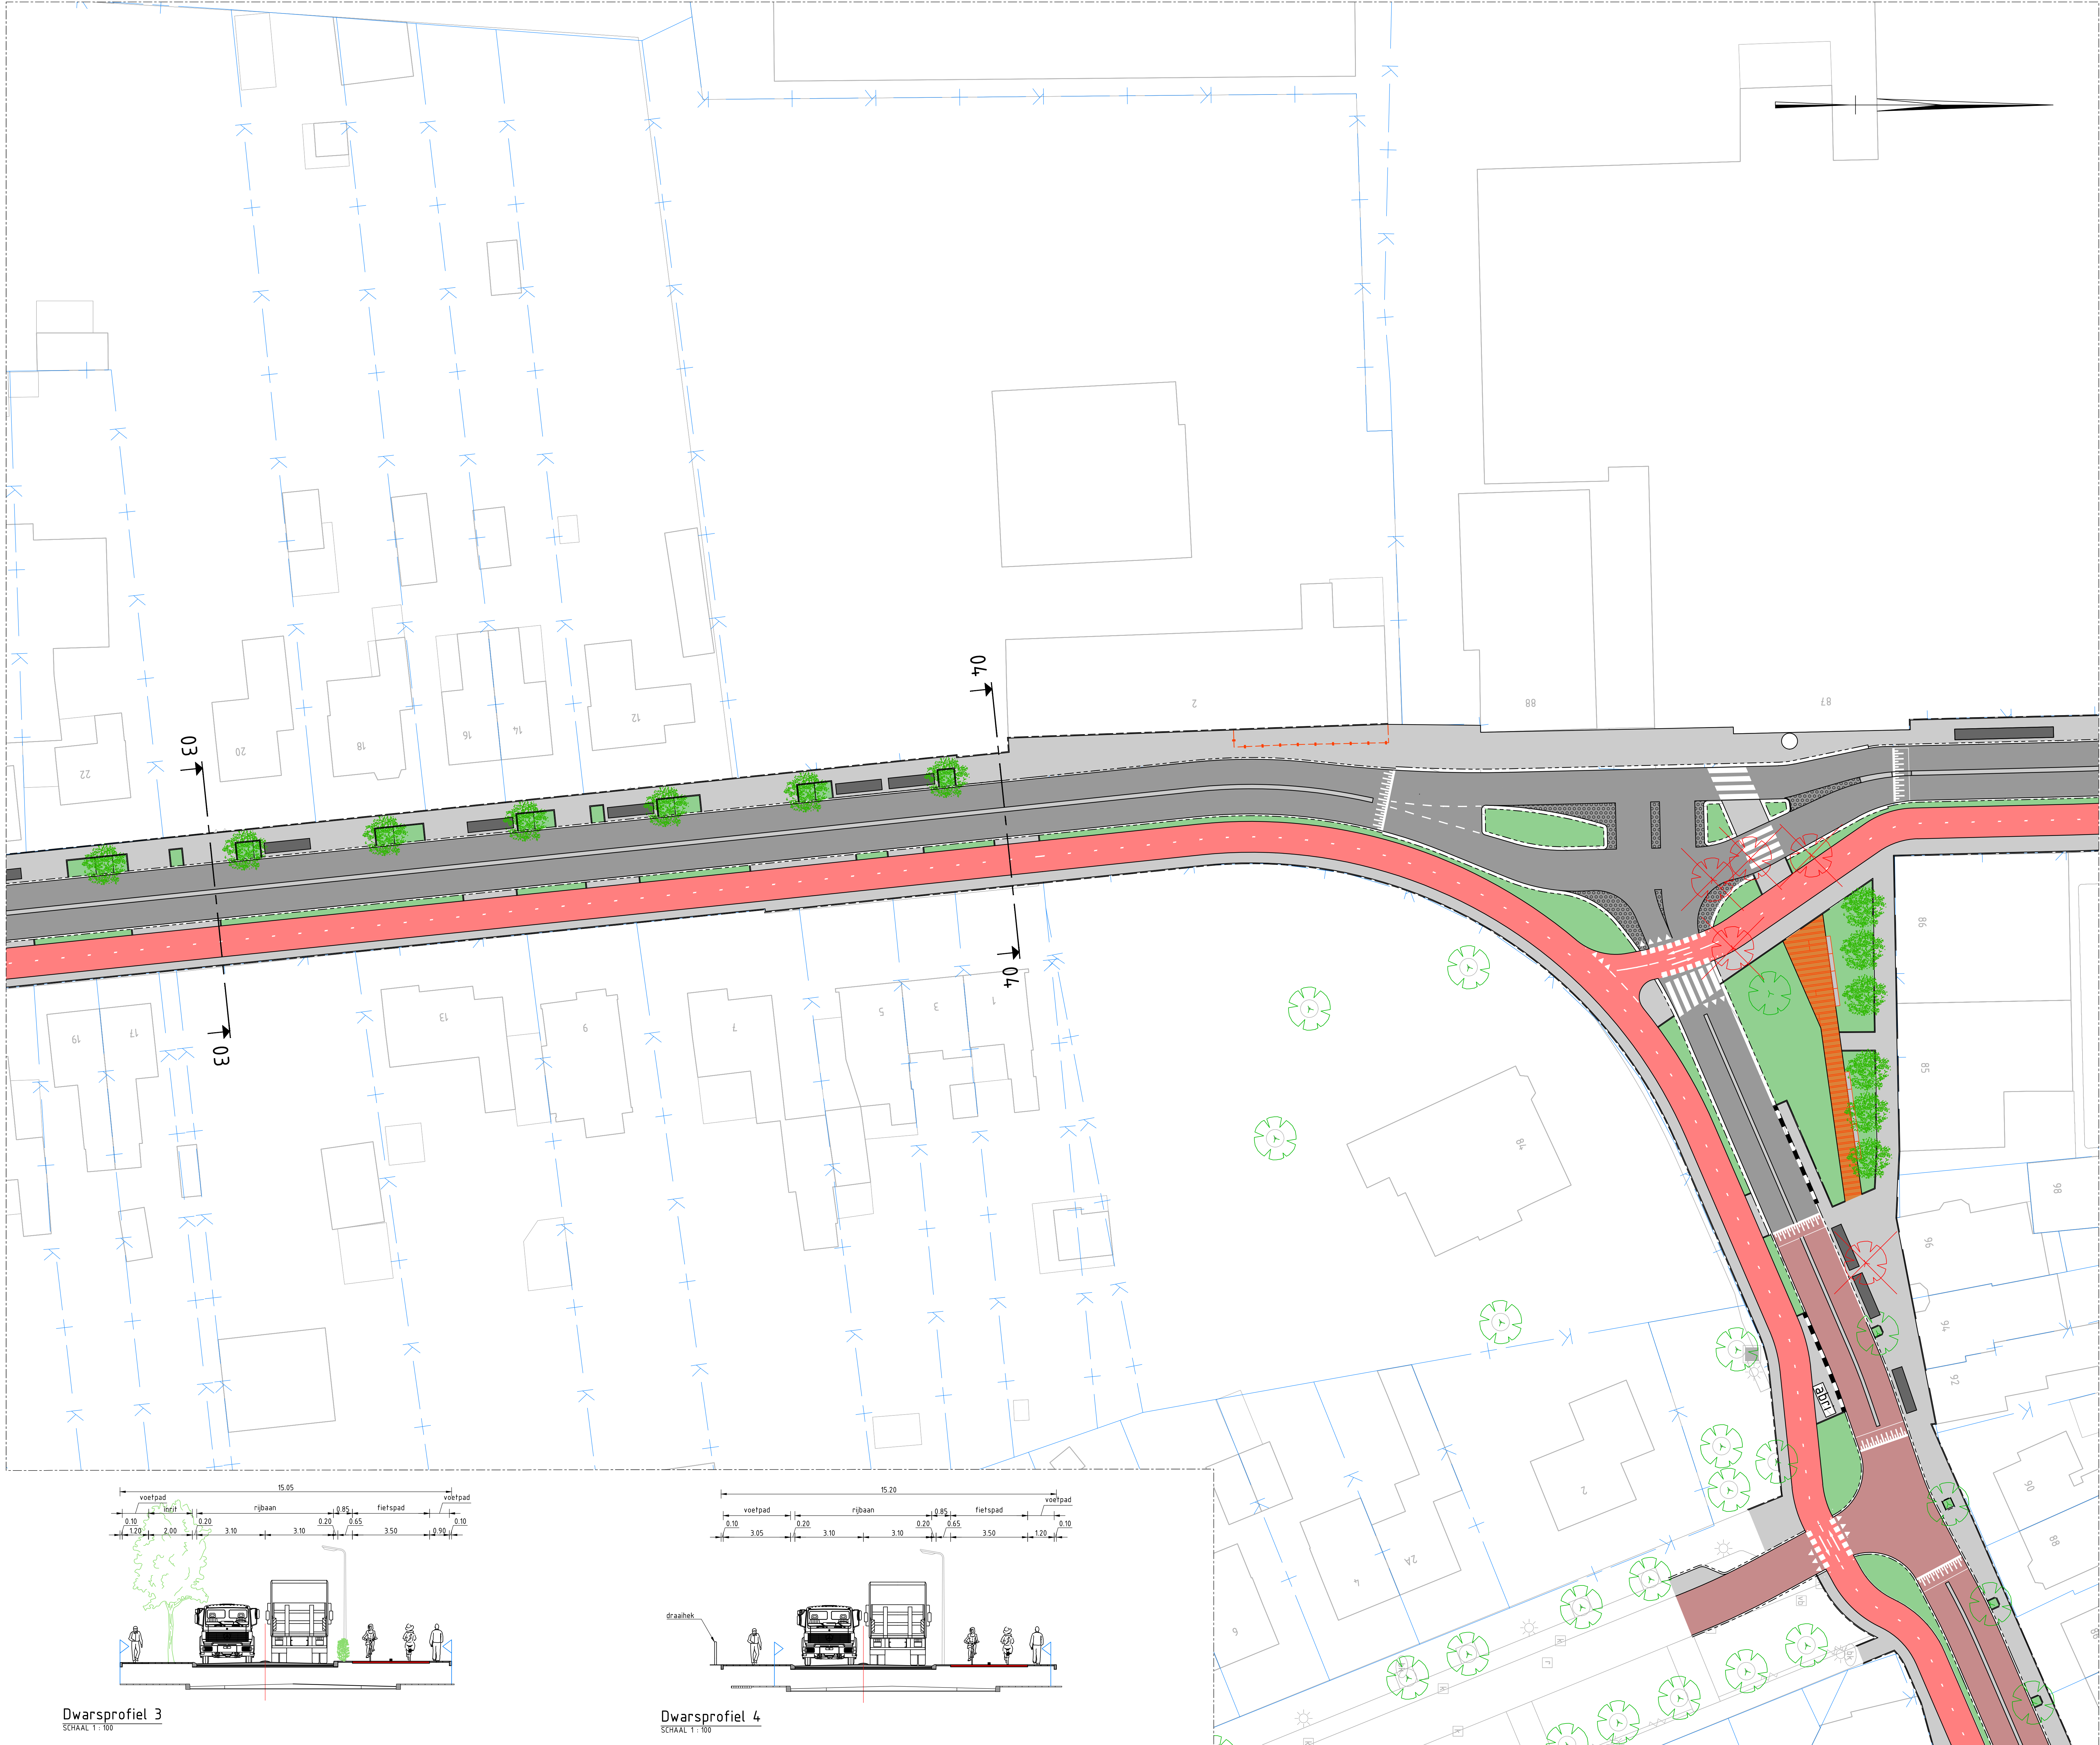

Dwarsprofiel 3
SCHAAL 1:100

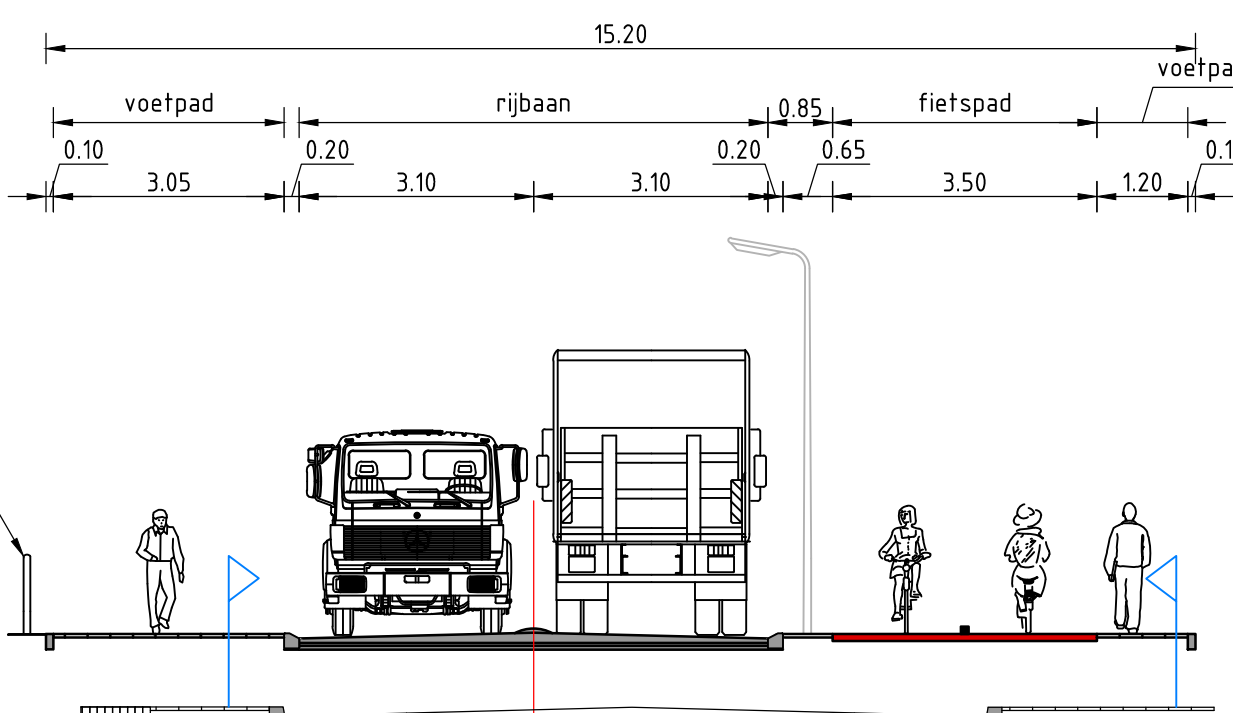

Dwarsprofiel 4
SCHAAL 1:100

SITUATIE TEKENING
SCHAAL 1:250

LEGENDA

- Bestaande situatie
- Rijbaan
- Fietspad
- Voetpad/ritrit
- Parkeervak
- Groenstrook
- Te plaatsen boom
- Bestaande boom
- Te verwijderen boom
- Dwarsprofiel met nummer
- Kadastrale grenzen

GEKOPPELDE XREFS

XREF-BOT-Straatplan-Zuid-Dwingelo_v01.dwg
XREF-BAU-Domänen-Zuid-Kadaster-gevoel_v01.dwg
XREF-DMP-Domänen-Zuid-Aangrondplan_v01.dwg
XREF-DMP-Domänen-Zuid-Aangrondplan_v01.dwg
XREF-DMP-Domänen-Zuid-Aangrondplan_v01.dwg
XREF-DMP-Domänen-Zuid-Aangrondplan_v01.dwg

OPMERKINGEN

- Molen in meters tenzij anders is aangegeven
- Hoogtemaatvoering in meters t.o.v. NAP
- Coördinaten in meters t.o.v. rijksdriehoekenset
- Hoeken aangegeven in graden (360° stelsel)

Schaal 1:250

Witteveen-Bos

Wijz. Getekend Datum Omschrijving
A
B
C

Opdrachtgever
Gemeente Valkenswaard
Project
Verkeersmaatregelen Dommelen-Zuid
Voorlopig ontwerp
Onderschrift
Westerhovenseweg
Situatie met maatgevende dwarsprofielen

Status	Definitief	Getekend	R. Hetem
Datum	27-11-2020	Gecontroleerd	G. Bekkers
Schaal	1:250	Goedgekeurd	G. Bekkers
Formaat	A0	Projectcode	116369
		Tekeningnummer	2001
		Bladnummer	2/2

Witteveen-Bos Raadgevende Ingenieurs B.V.
Van Tuitelstraat 2 | Postbus 1331 | 4000 AB Deventer | +31 (0)570 69 79 11 | www.witteveenbos.com | KvK 38020752

